



説明図 1 1 - 1 ⑫難波足代線沿道地区

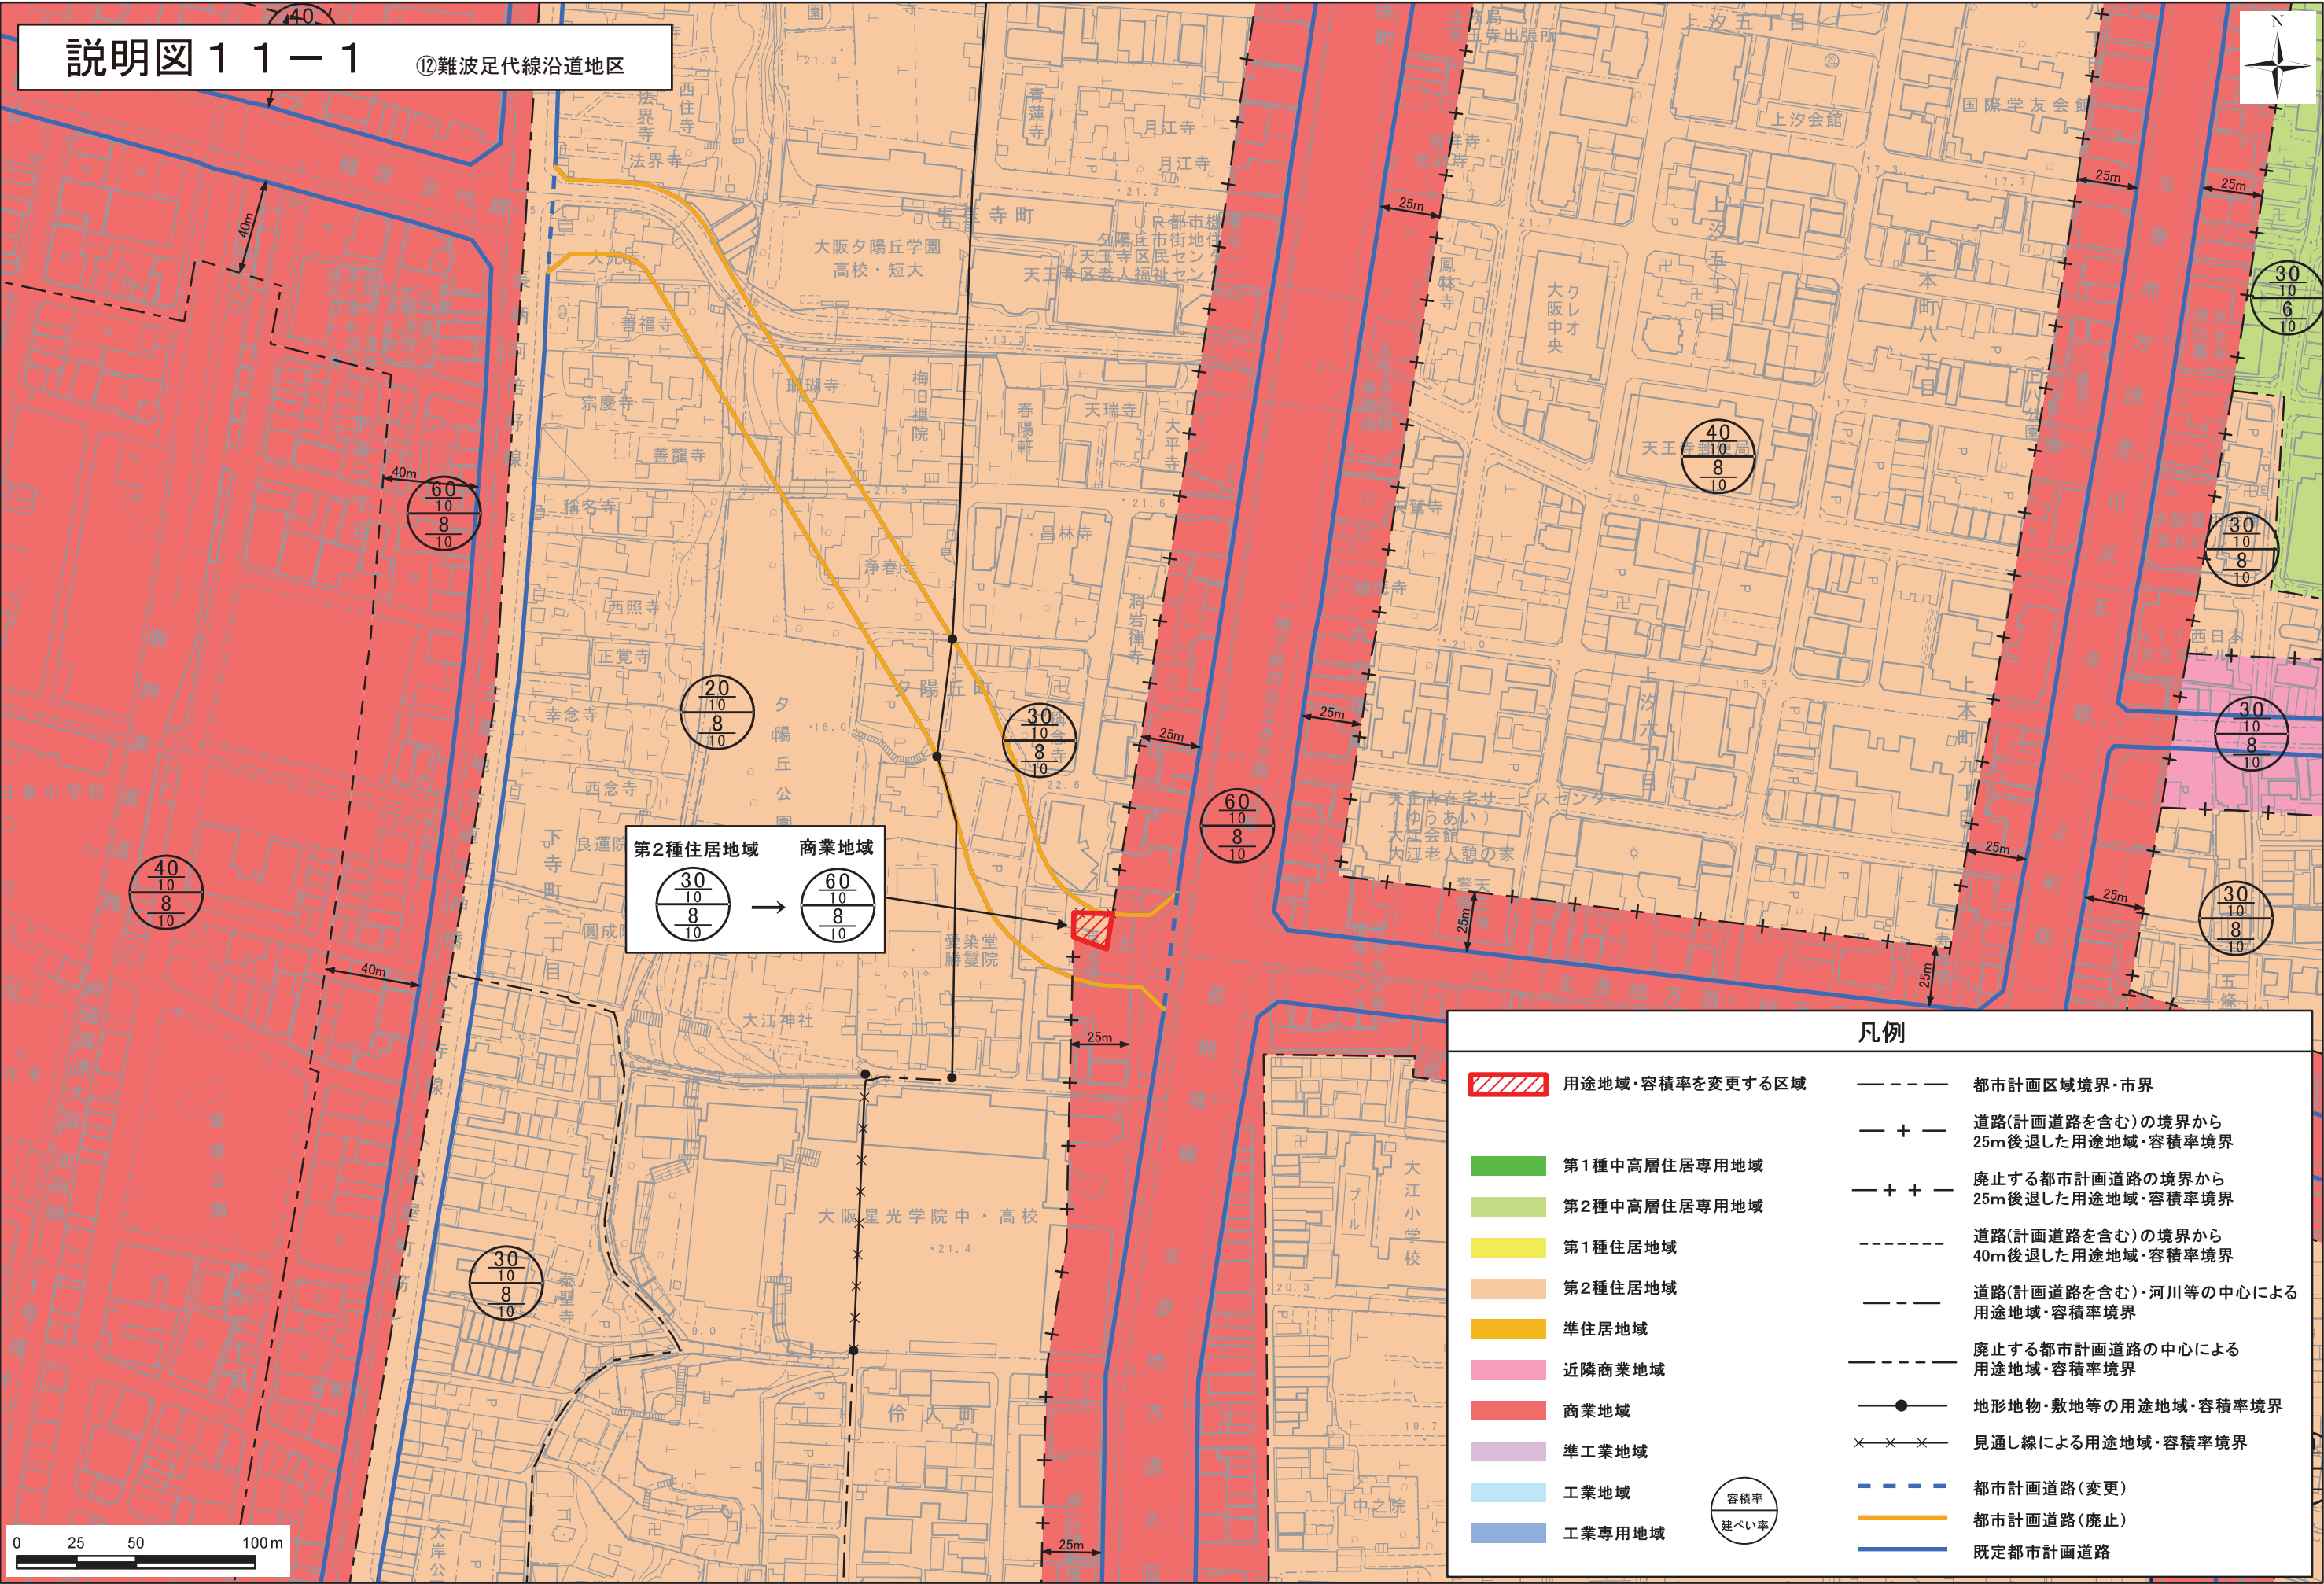

説明図 1 1 - 2 ⑫難波足代線沿道地区

道路(計画道路を含む)の境界から
25m後退した用途地域・容積率境界
↓
廃止する都市計画道路の境界から
25m後退した用途地域・容積率境界

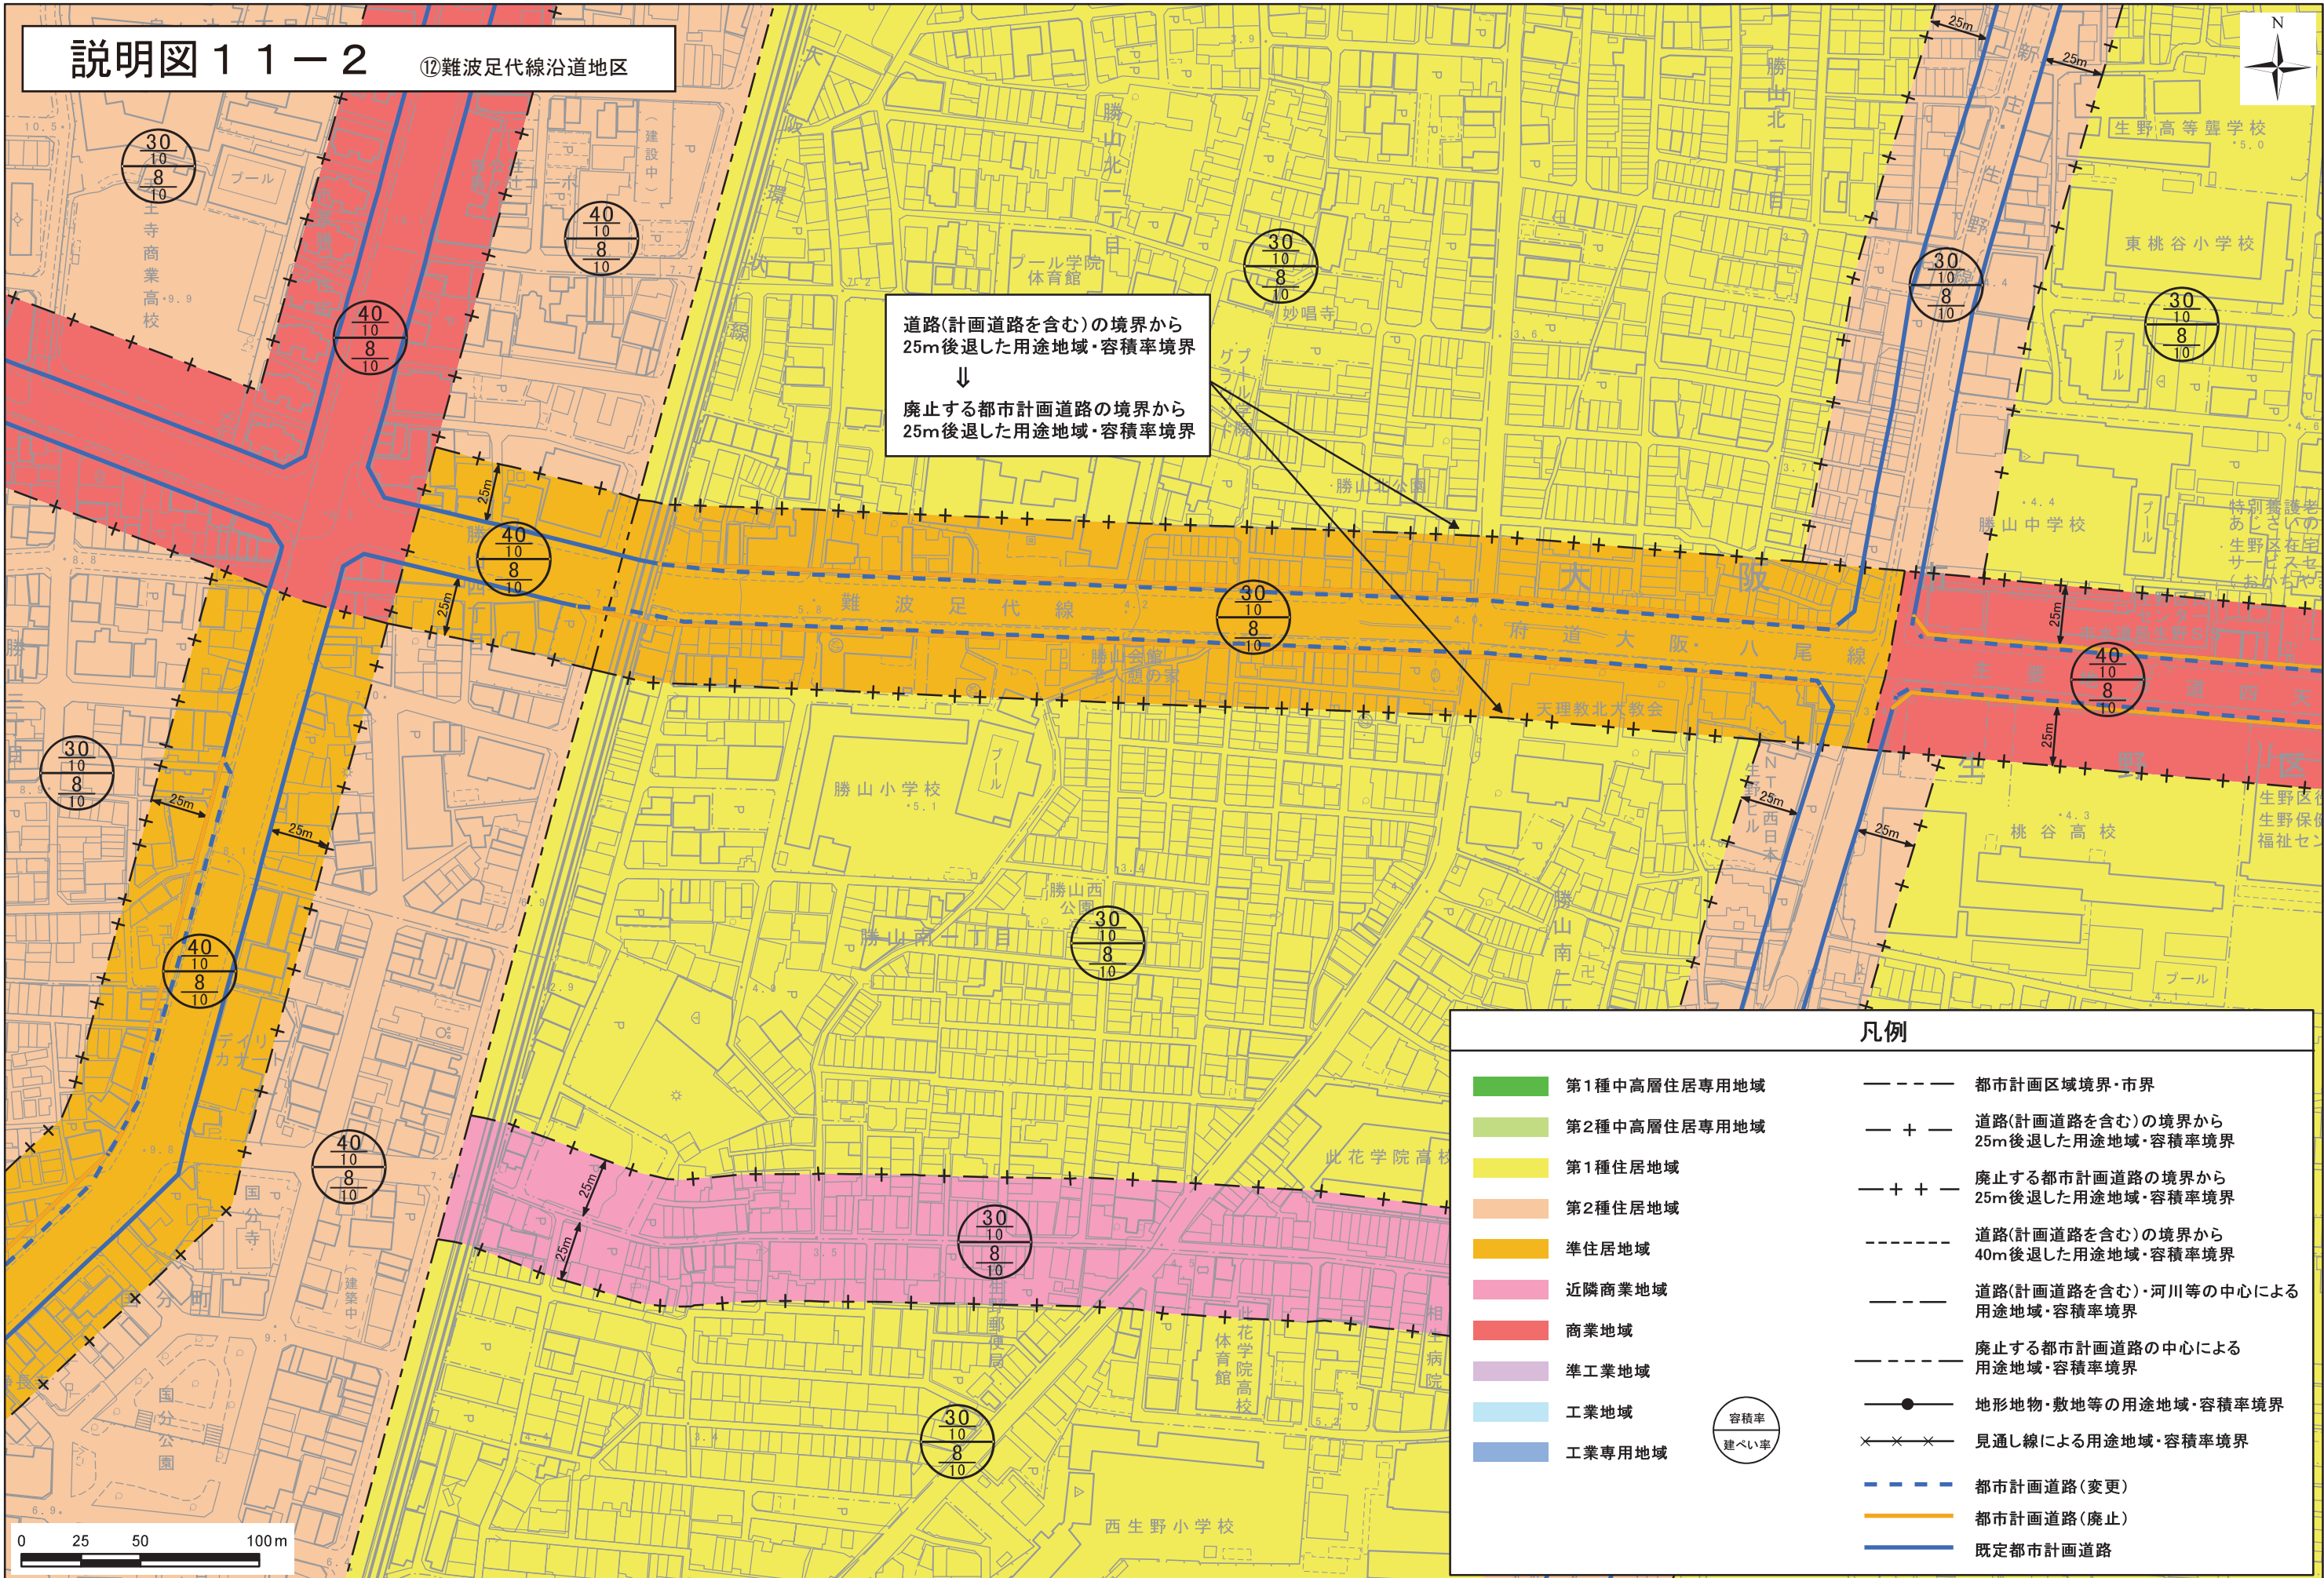

凡例	
	第1種中高層住居専用地域
	第2種中高層住居専用地域
	第1種住居地域
	第2種住居地域
	準住居地域
	近隣商業地域
	商業地域
	準工業地域
	工業地域
	工業専用地域
容積率 建ぺい率	
	都市計画区域境界・市界
+ +	道路(計画道路を含む)の境界から 25m後退した用途地域・容積率境界
+ + +	廃止する都市計画道路の境界から 25m後退した用途地域・容積率境界
- - - -	道路(計画道路を含む)の境界から 40m後退した用途地域・容積率境界
	道路(計画道路を含む)・河川等の中心による 用途地域・容積率境界
	廃止する都市計画道路の中心による 用途地域・容積率境界
●	地形地物・敷地等の用途地域・容積率境界
× × ×	見通し線による用途地域・容積率境界
	都市計画道路(変更)
	都市計画道路(廃止)
	既定都市計画道路