


説明図 1 4 - 1 ⑮鶴見放出線沿道地区

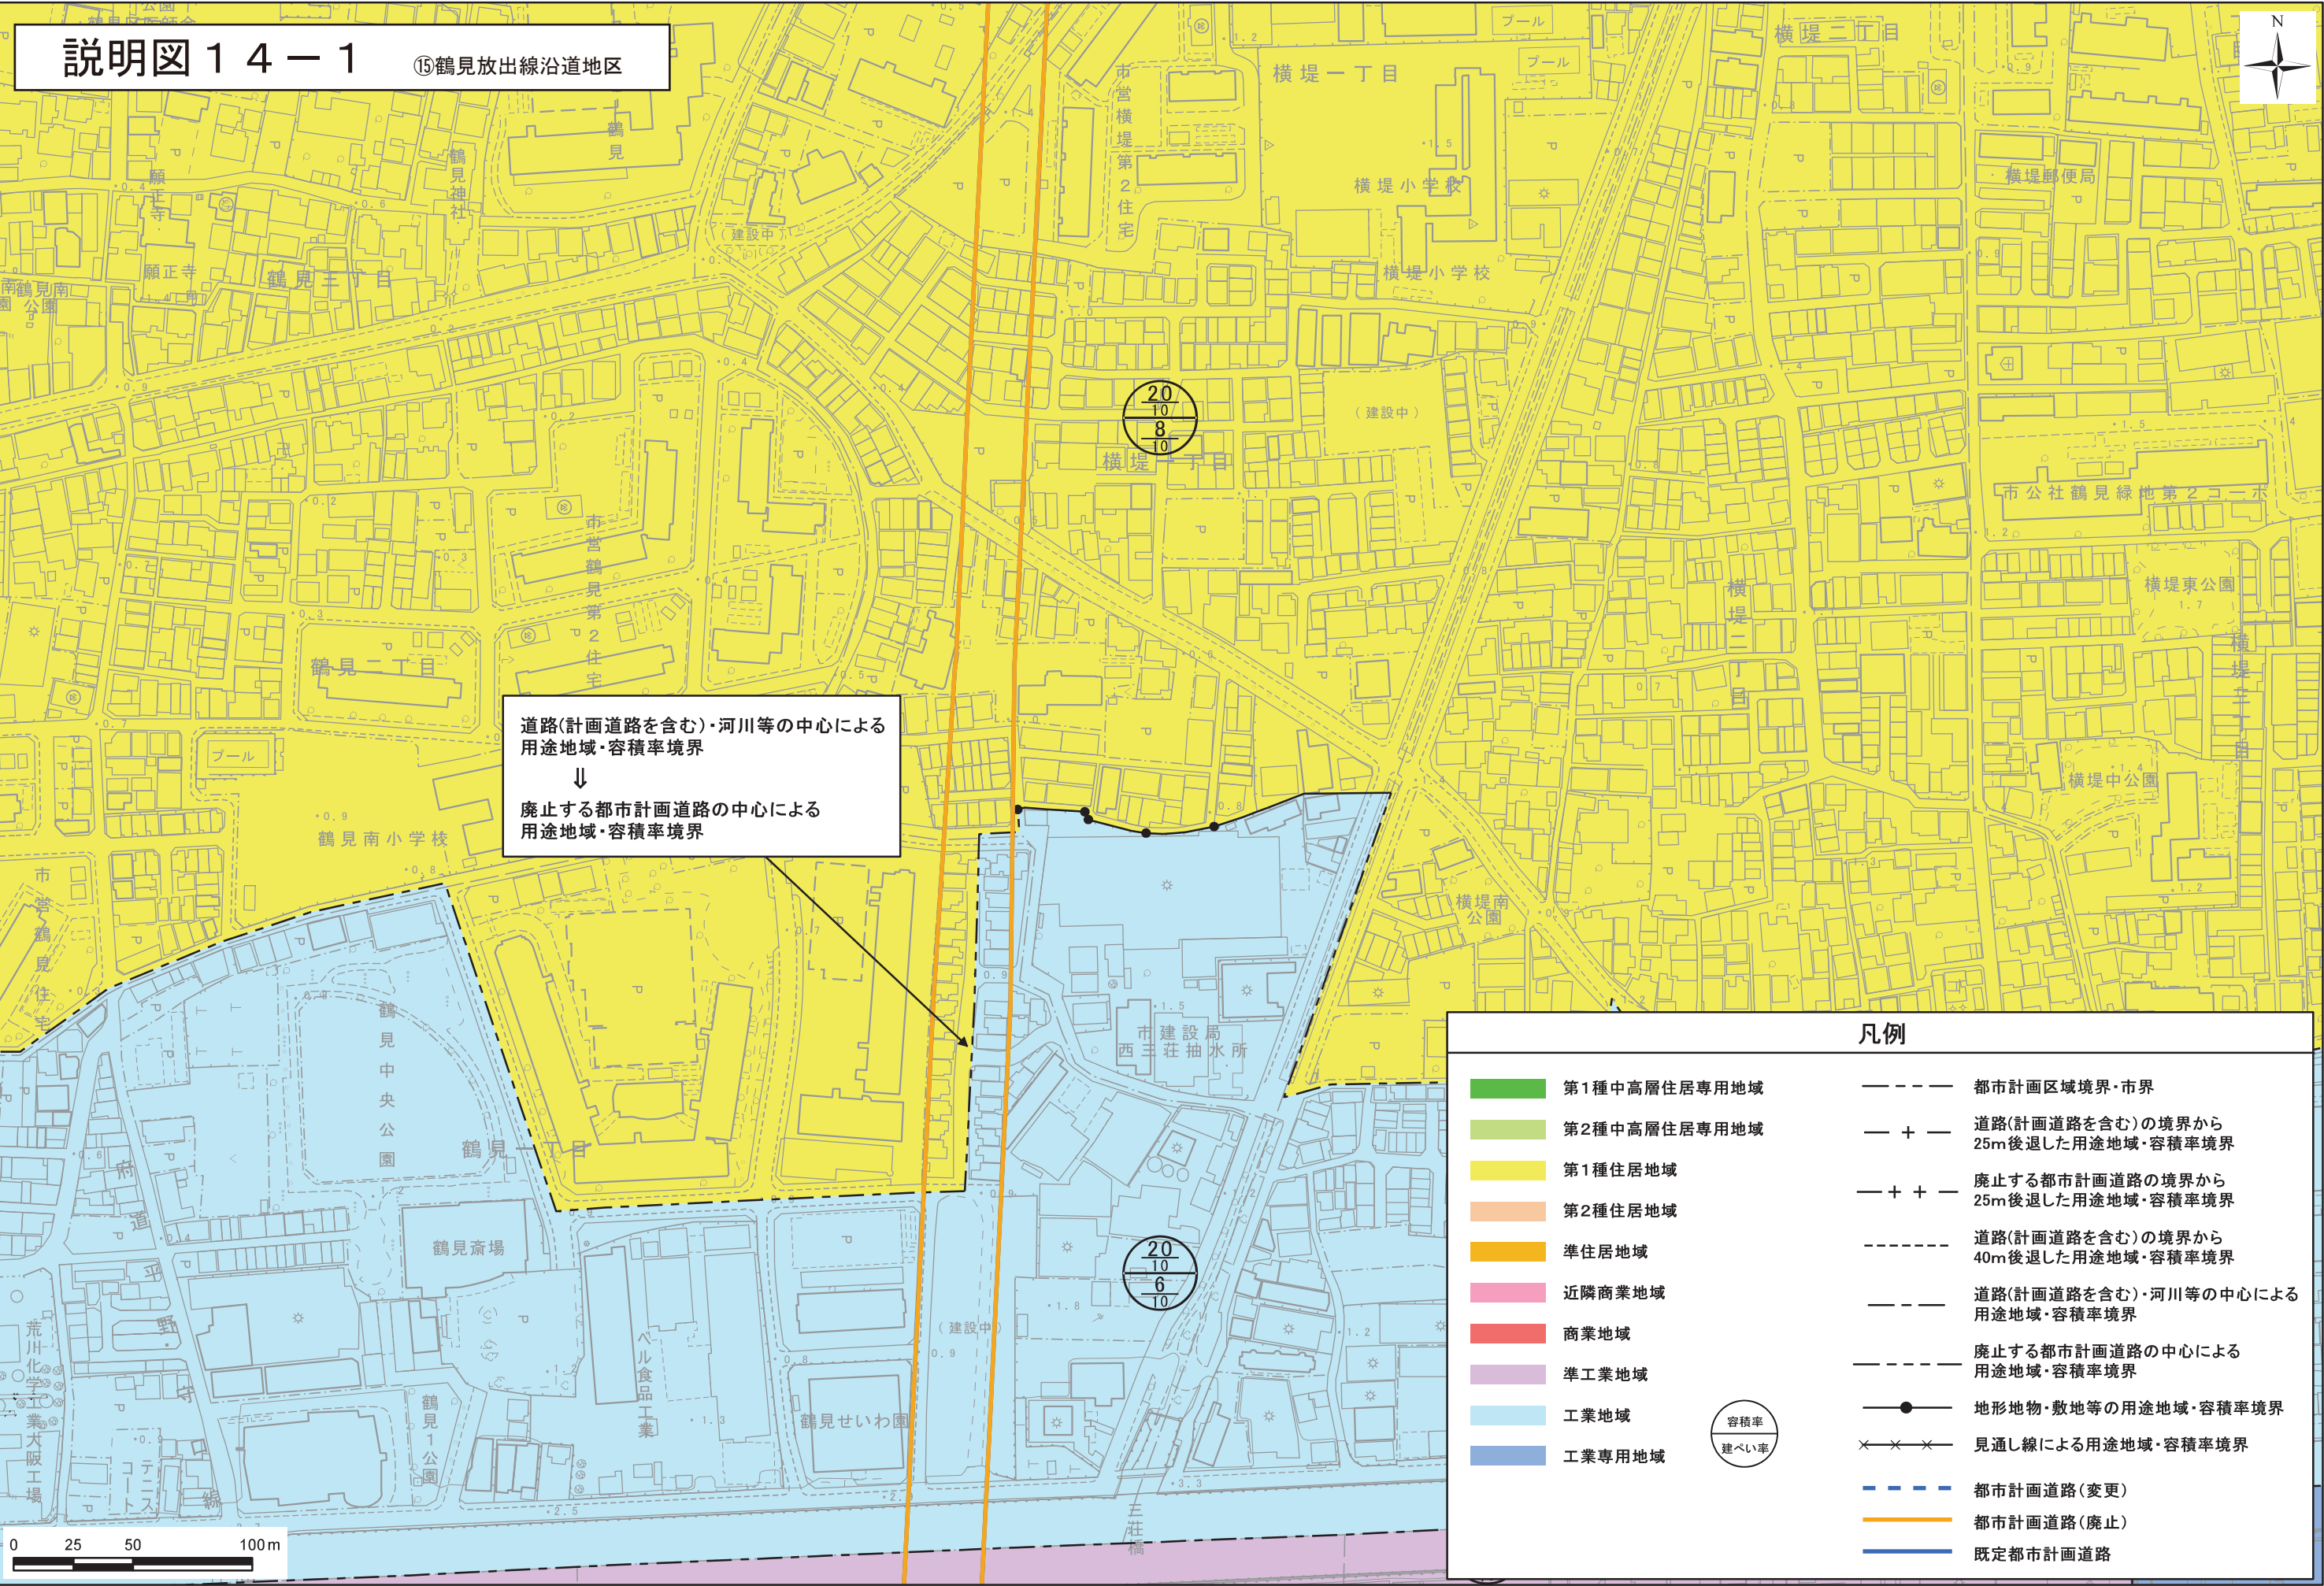

凡例

- | | | | |
|--|--------------|--|-----------------------------------|
| | 第1種中高層住居専用地域 | | 都市計画区域境界・市界 |
| | 第2種中高層住居専用地域 | | 道路(計画道路を含む)の境界から25m後退した用途地域・容積率境界 |
| | 第1種住居地域 | | 廃止する都市計画道路の境界から25m後退した用途地域・容積率境界 |
| | 第2種住居地域 | | 道路(計画道路を含む)の境界から40m後退した用途地域・容積率境界 |
| | 準住居地域 | | 道路(計画道路を含む)・河川等の中心による用途地域・容積率境界 |
| | 近隣商業地域 | | 道路(計画道路を含む)の中心による用途地域・容積率境界 |
| | 商業地域 | | 廃止する都市計画道路の中心による用途地域・容積率境界 |
| | 準工業地域 | | 地形地物・敷地等の用途地域・容積率境界 |
| | 工業地域 | | 見通し線による用途地域・容積率境界 |
| | 工業専用地域 | | 都市計画道路(変更) |
| | 容積率
建ぺい率 | | 都市計画道路(廃止) |
| | | | 既定都市計画道路 |

説明図 14-2

⑮鶴見放出線沿道地区

