


# 説明図

道路(計画道路を含む)・河川等の中心による境界  
 ↓  
 廃止する都市計画道路の中心による境界

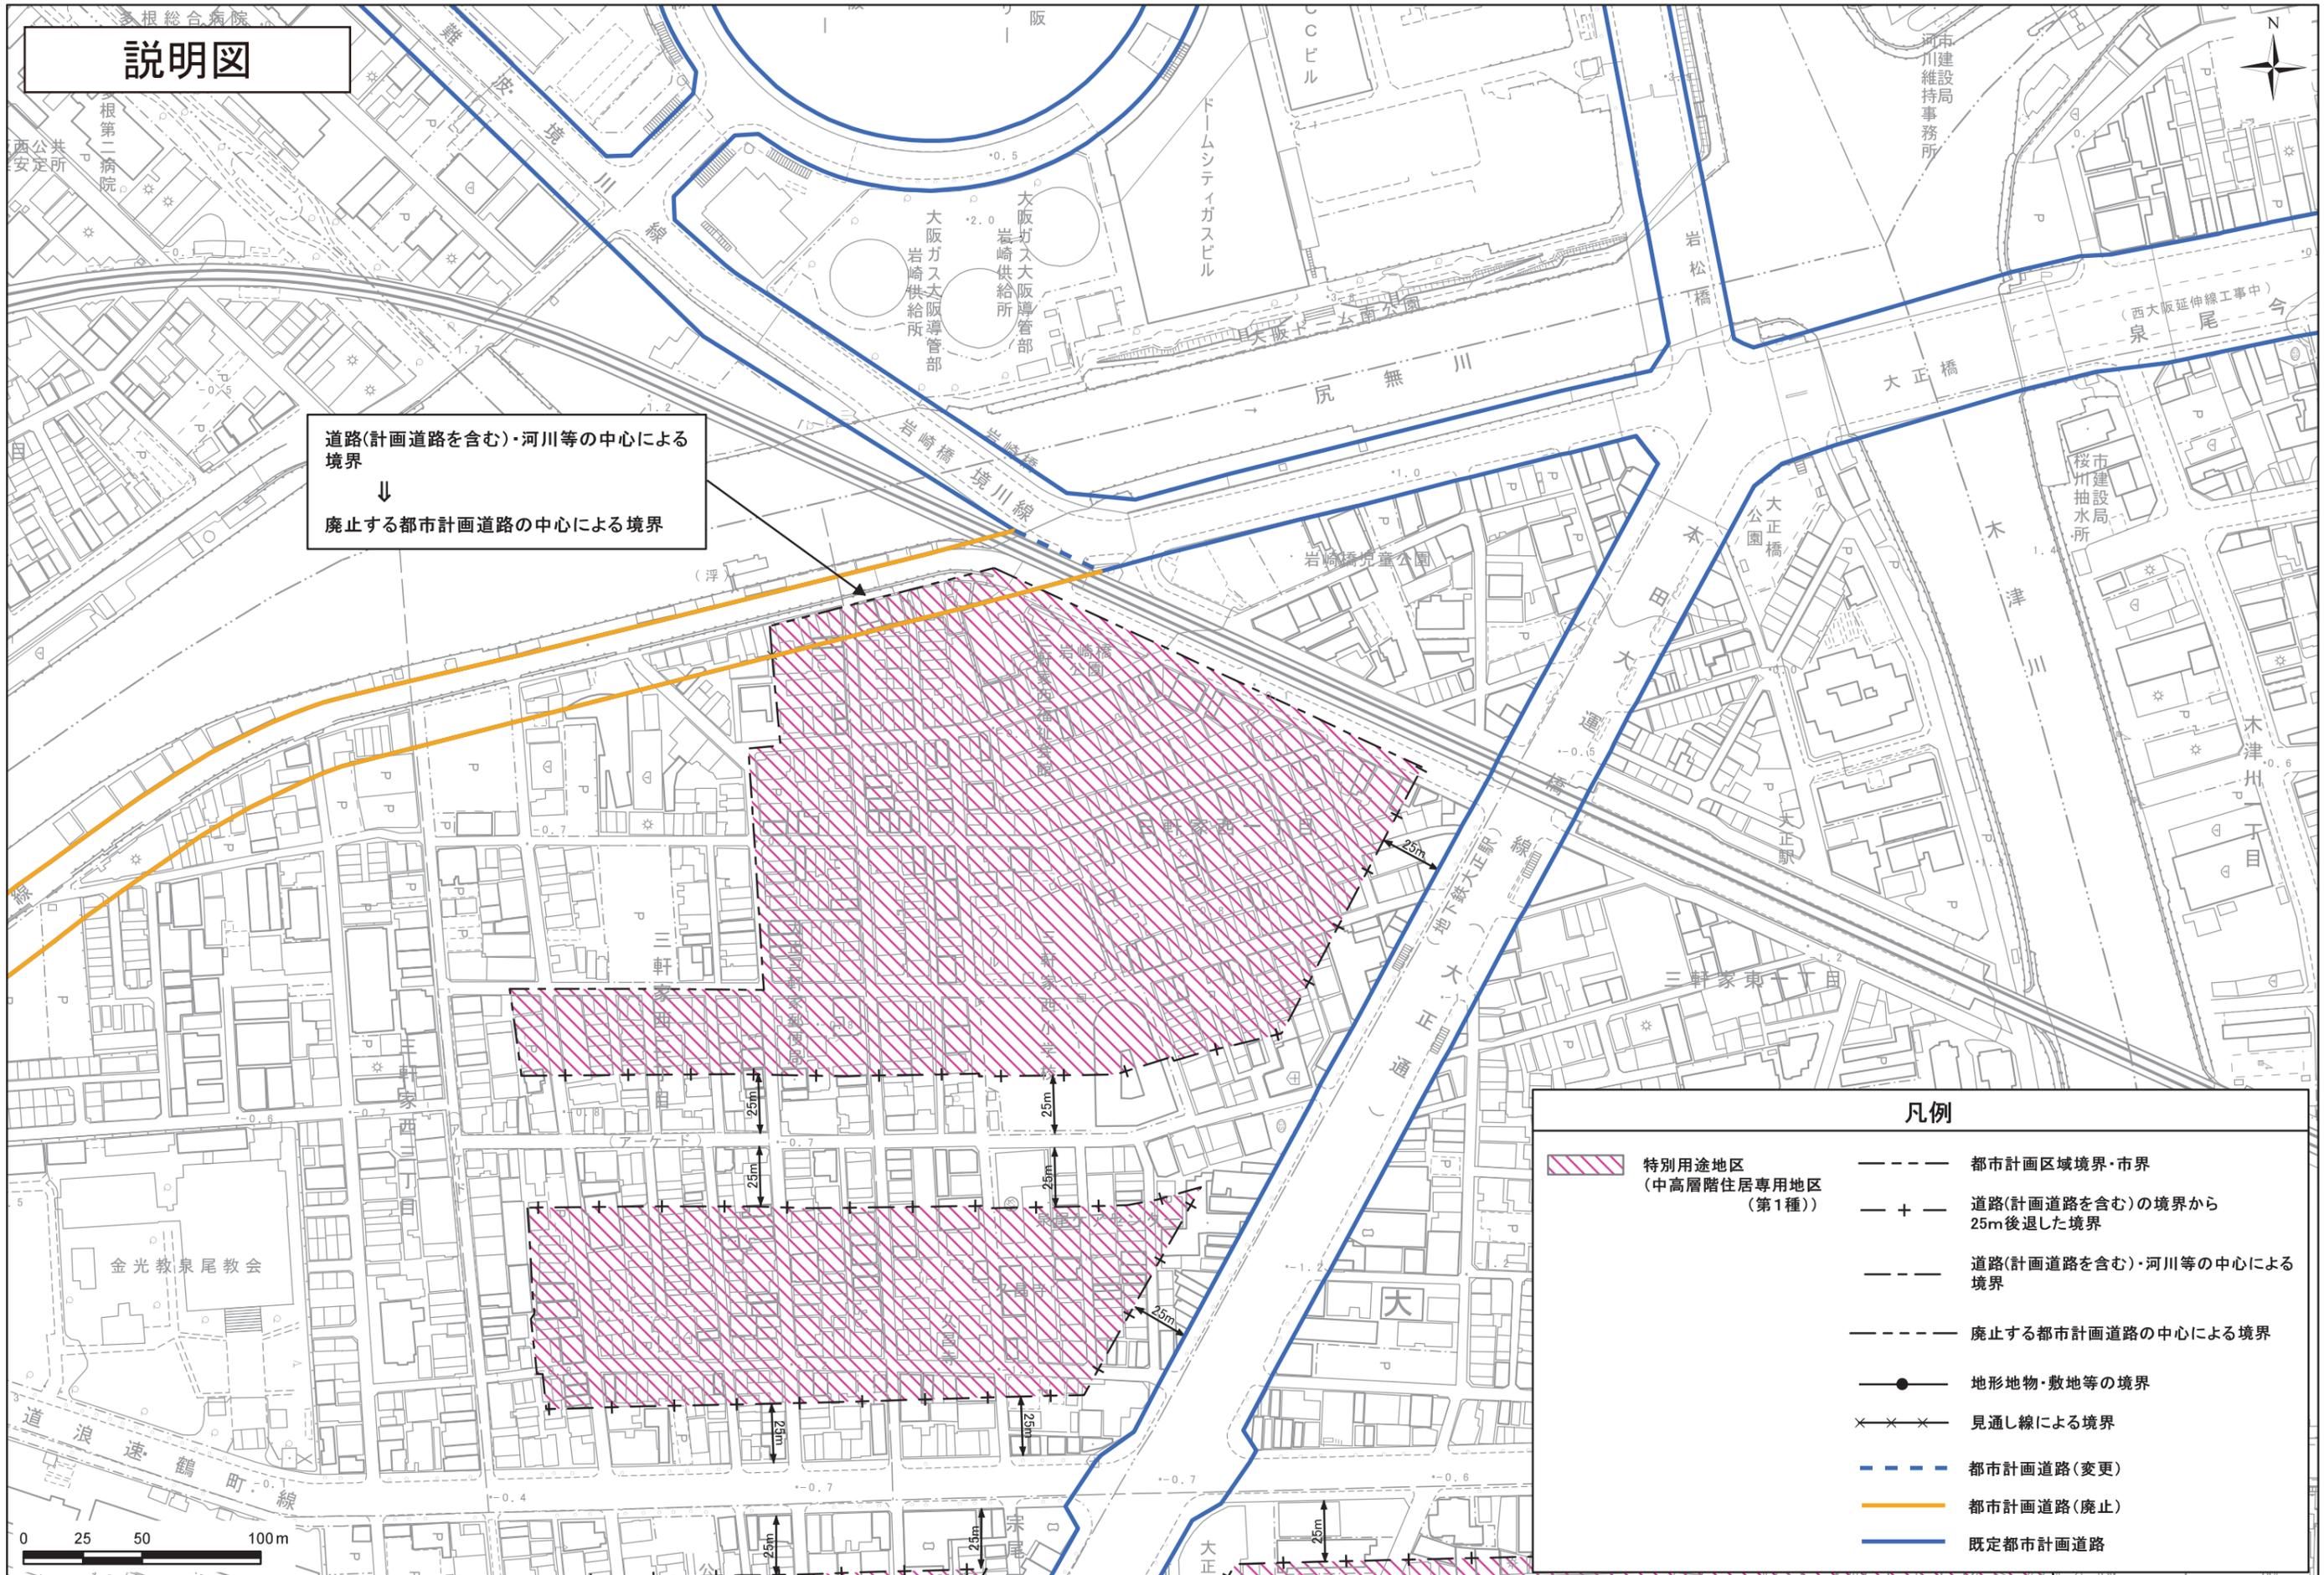

凡例	
	特別用途地区 (中高層階住居専用地区 (第1種))
	都市計画区域境界・市界
	道路(計画道路を含む)の境界から 25m後退した境界
	道路(計画道路を含む)・河川等の中心による 境界
	廃止する都市計画道路の中心による境界
	地形地物・敷地等の境界
	見通し線による境界
	都市計画道路(変更)
	都市計画道路(廃止)
	既定都市計画道路