



位置図

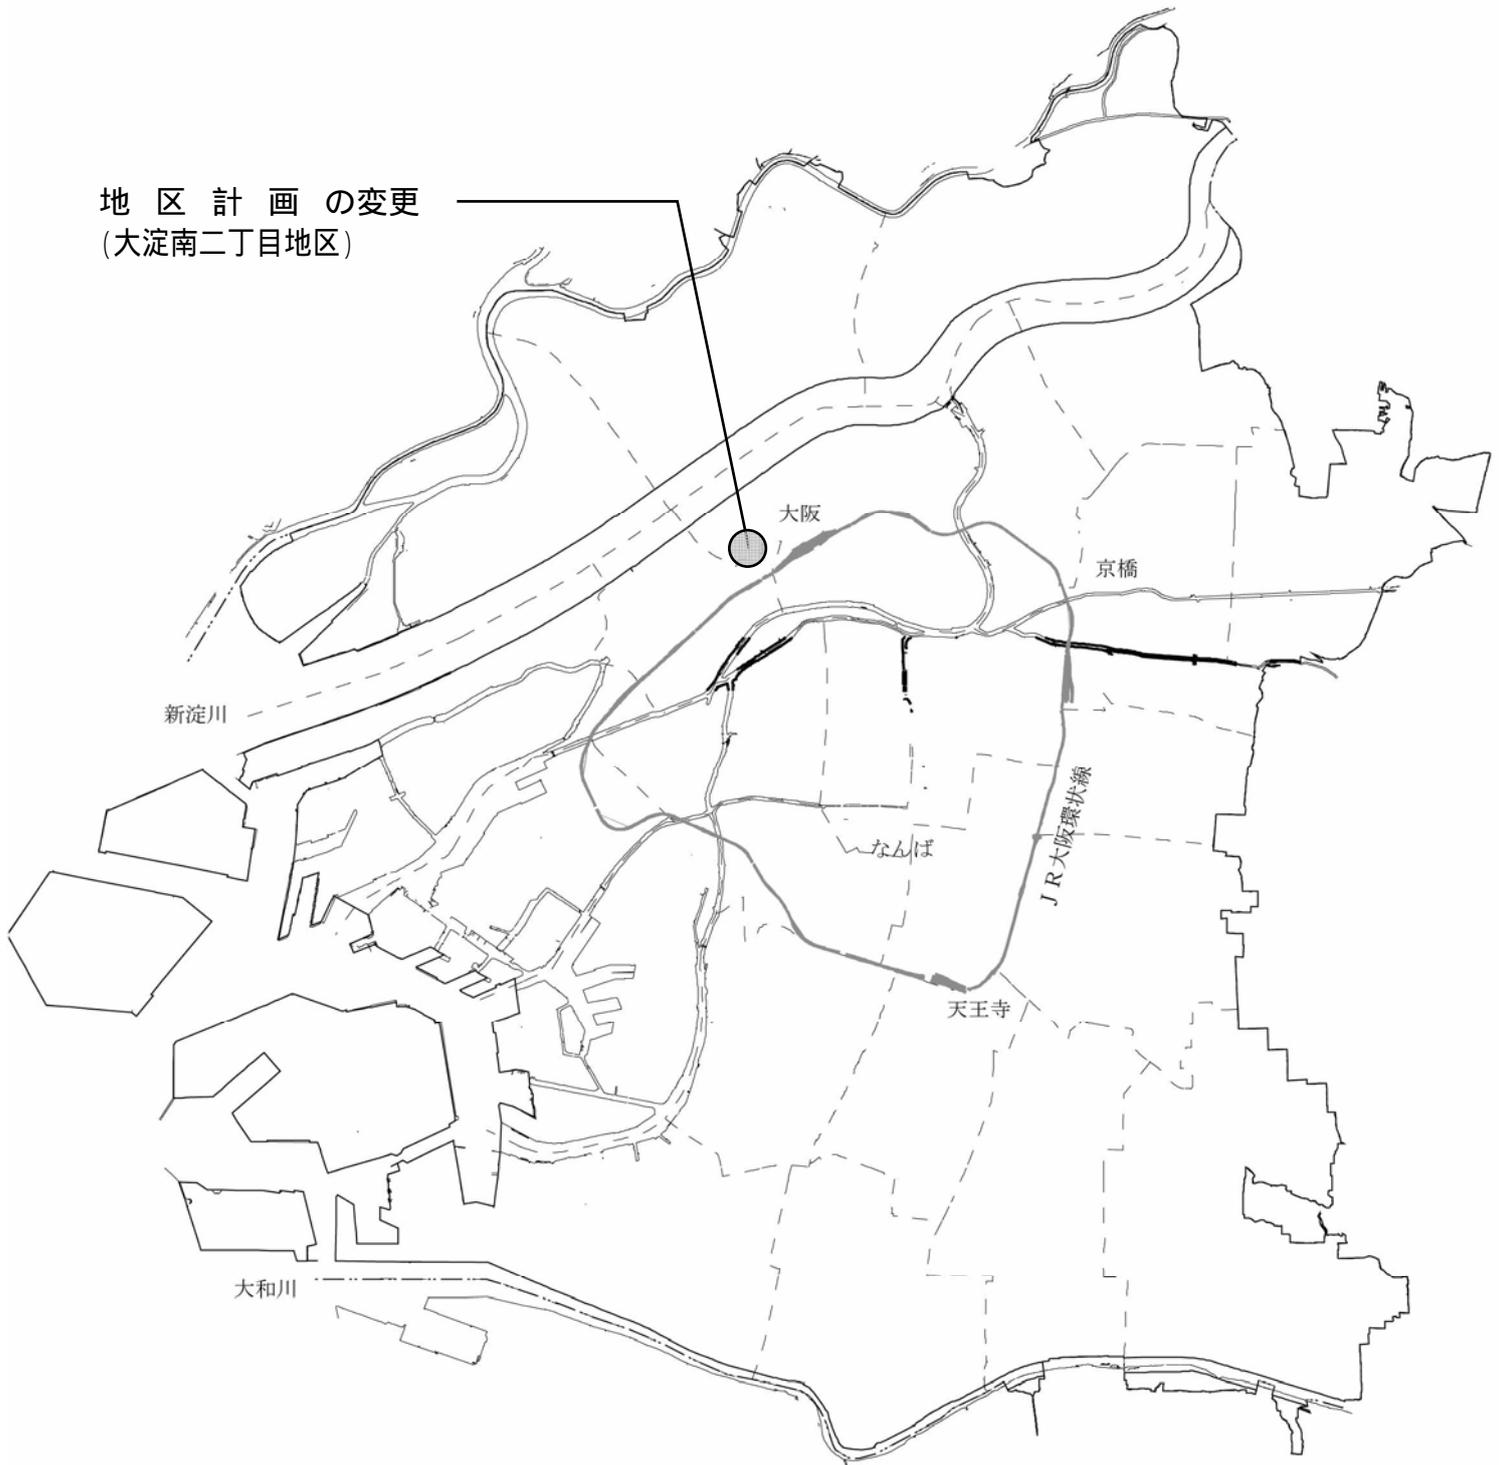

地区計画の変更
(大淀南二丁目地区)



説明図 2

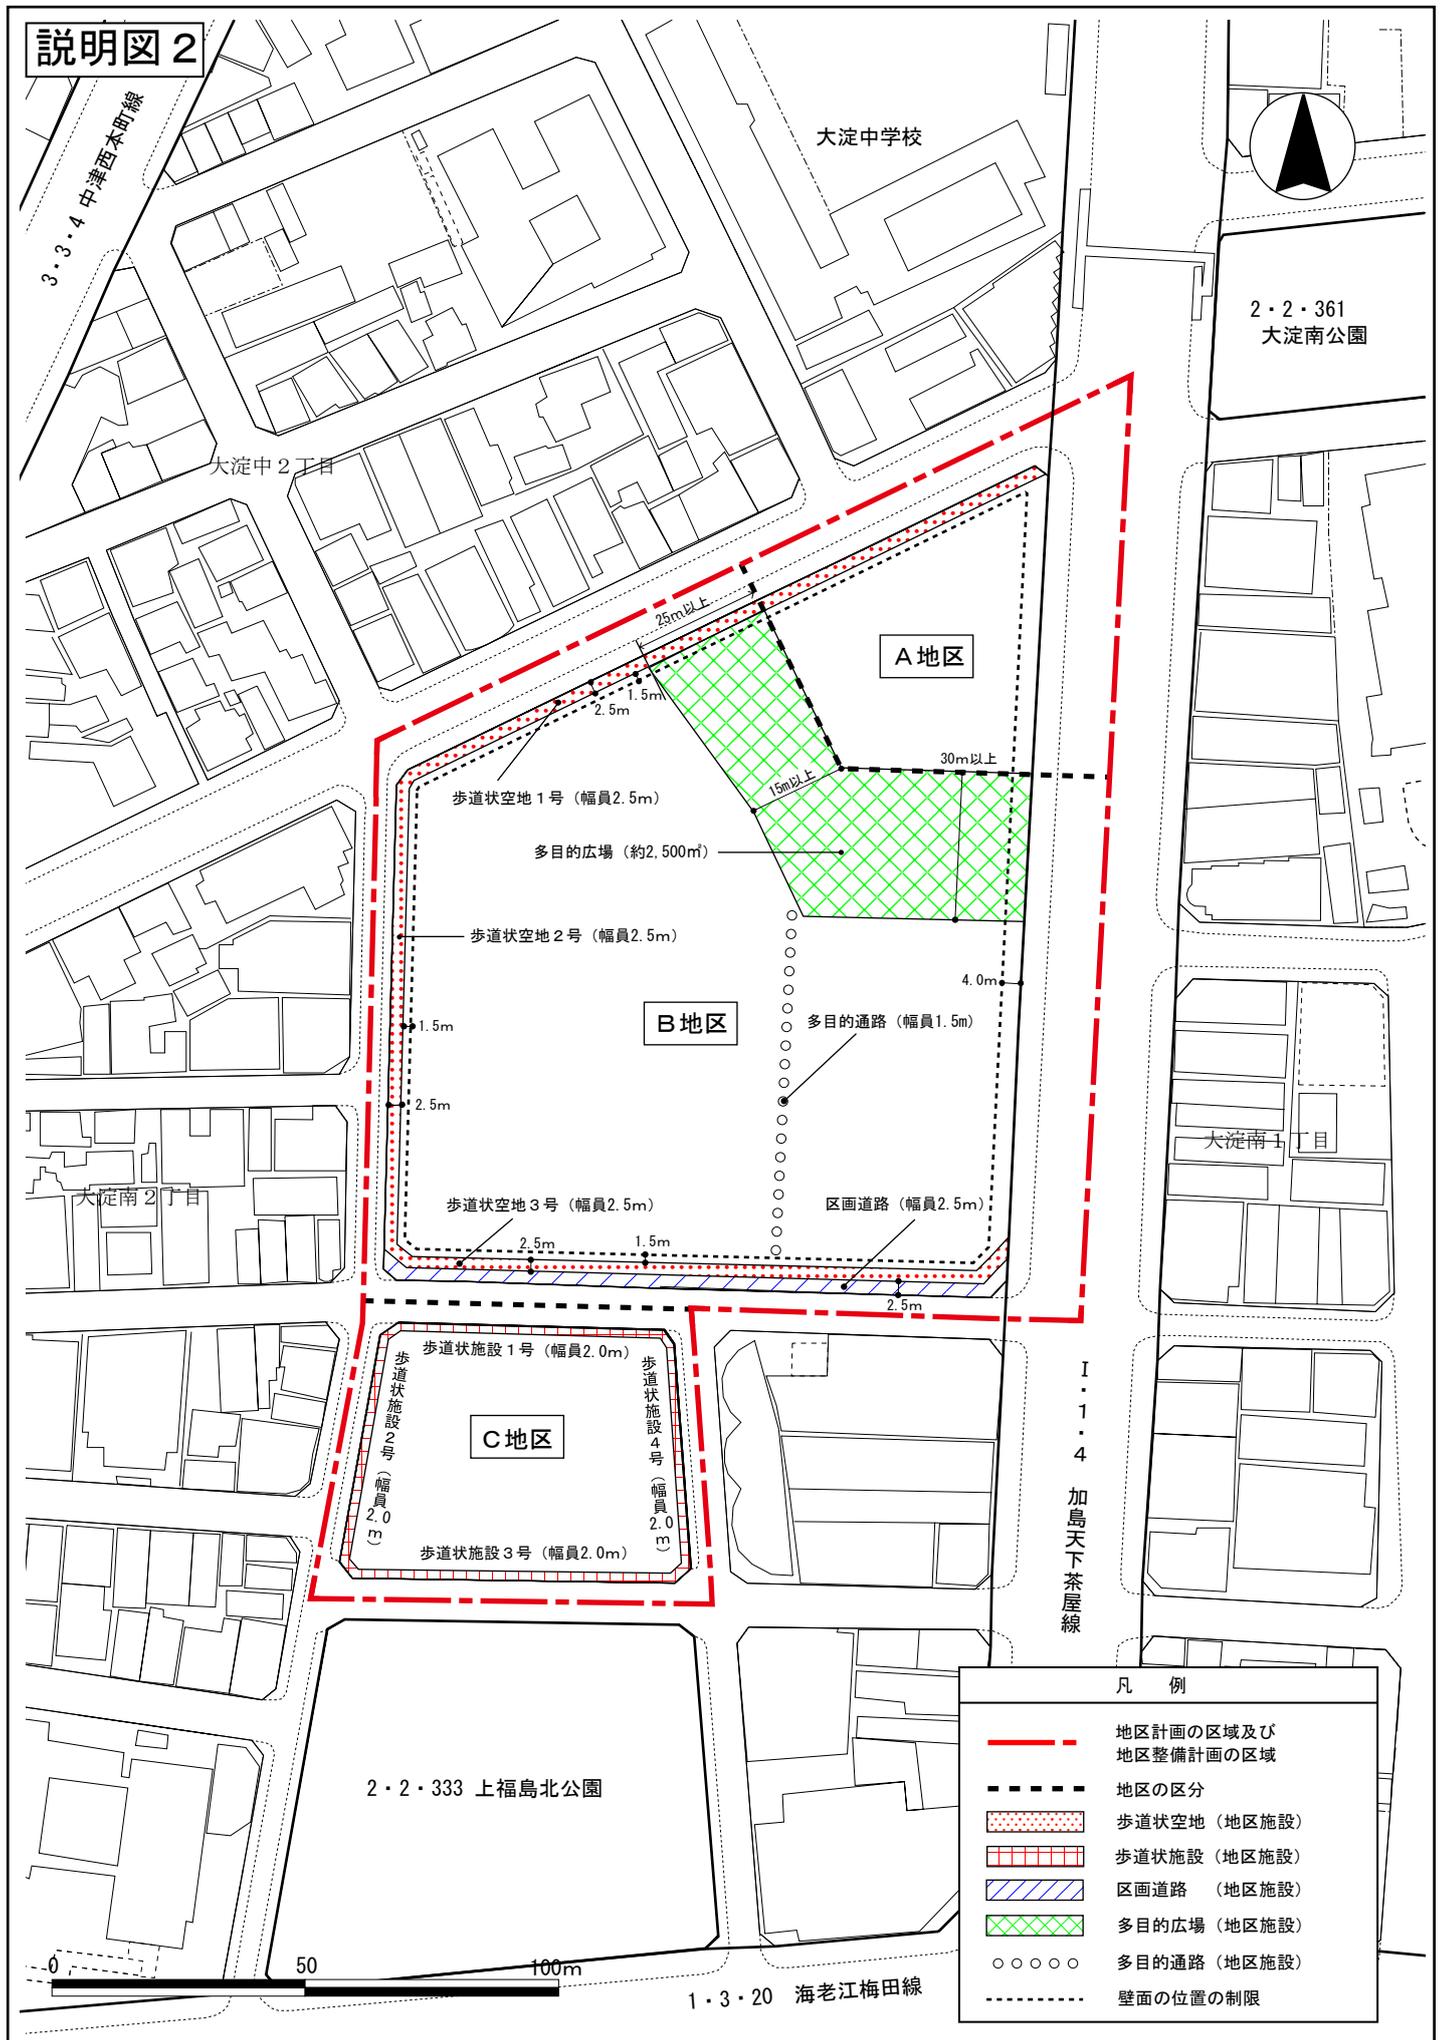

I : 1 : 4
加島天下茶屋線

凡 例	
	地区計画の区域及び地区整備計画の区域
	地区の区分
	歩道状空地 (地区施設)
	歩道状施設 (地区施設)
	区画道路 (地区施設)
	多目的広場 (地区施設)
	多目的通路 (地区施設)
	壁面の位置の制限