


説明図①

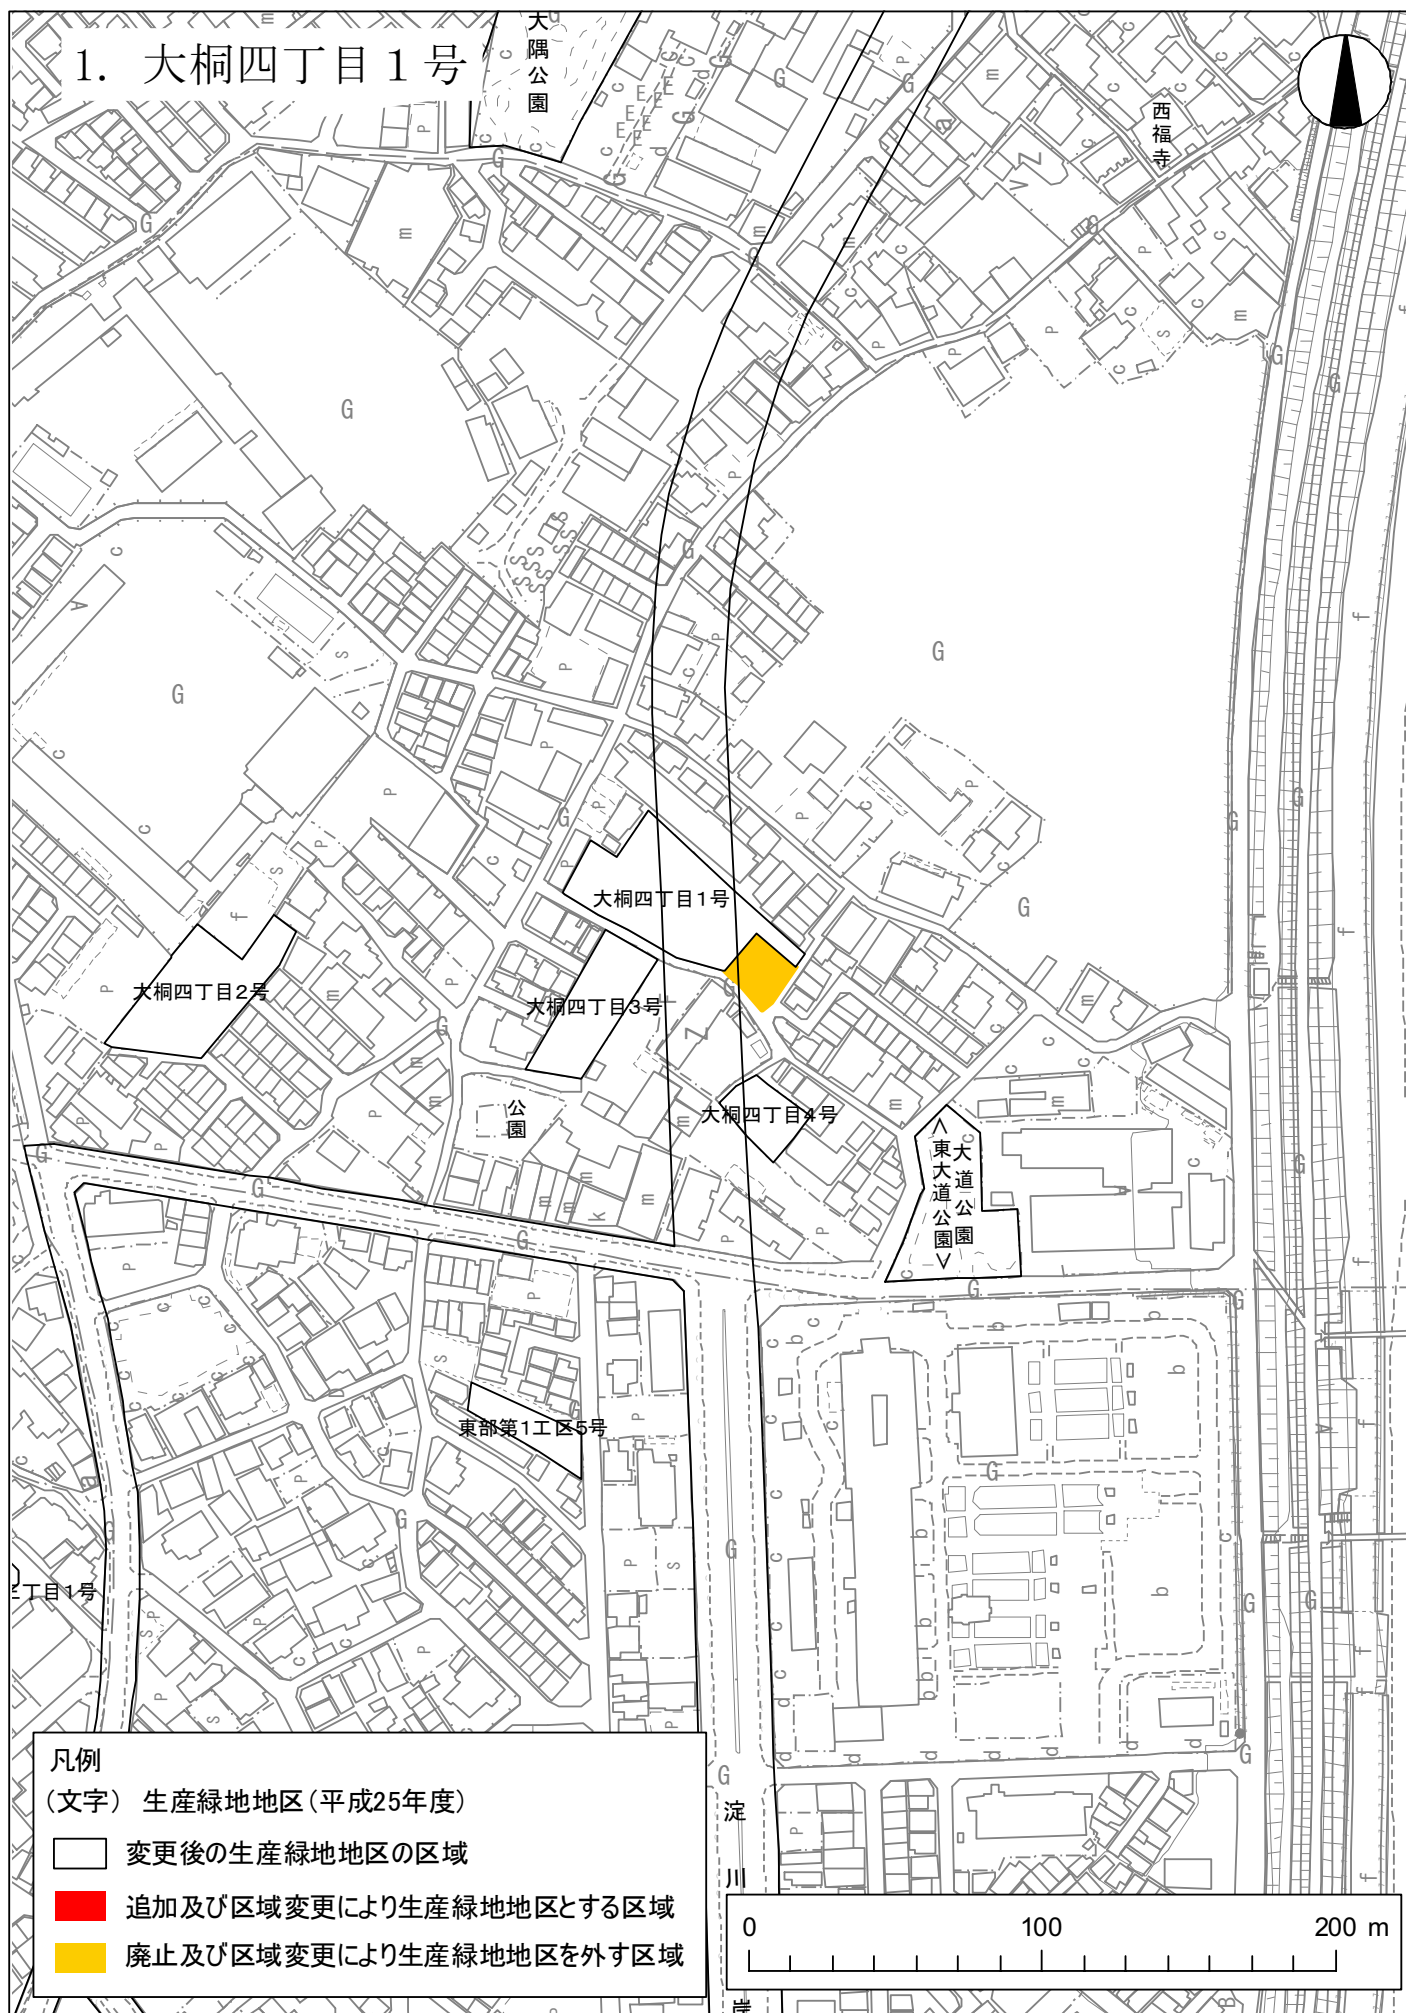


説明図②

2. 天王田1号
3. 天王田2号



説明図③

4. 緑四丁目1号

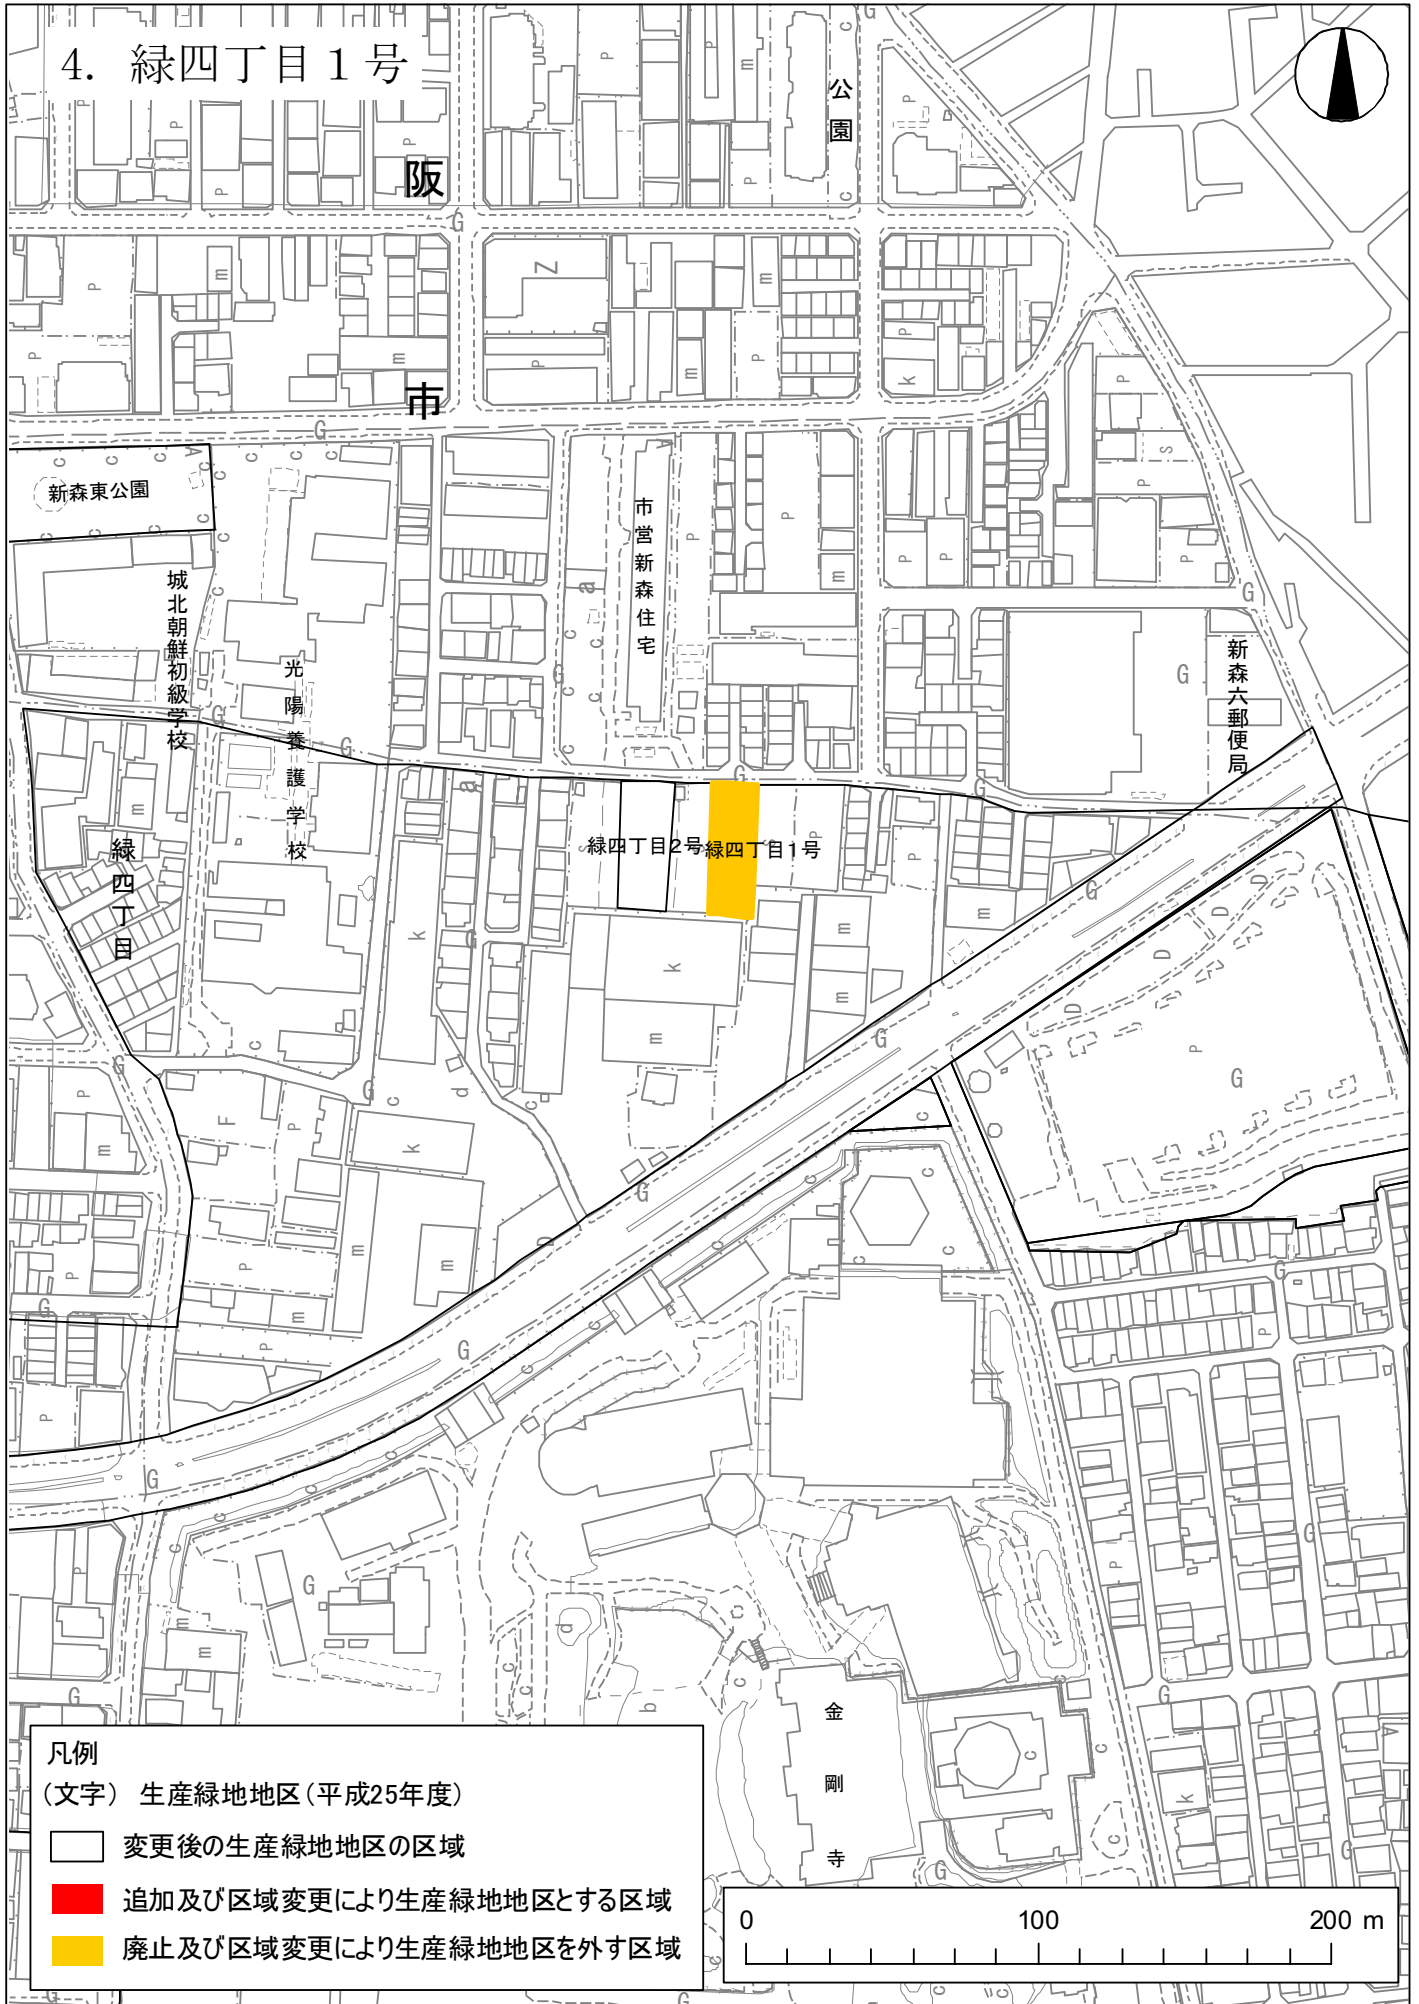

説明図④

