


説明図 13

2・2・588 中津中公園

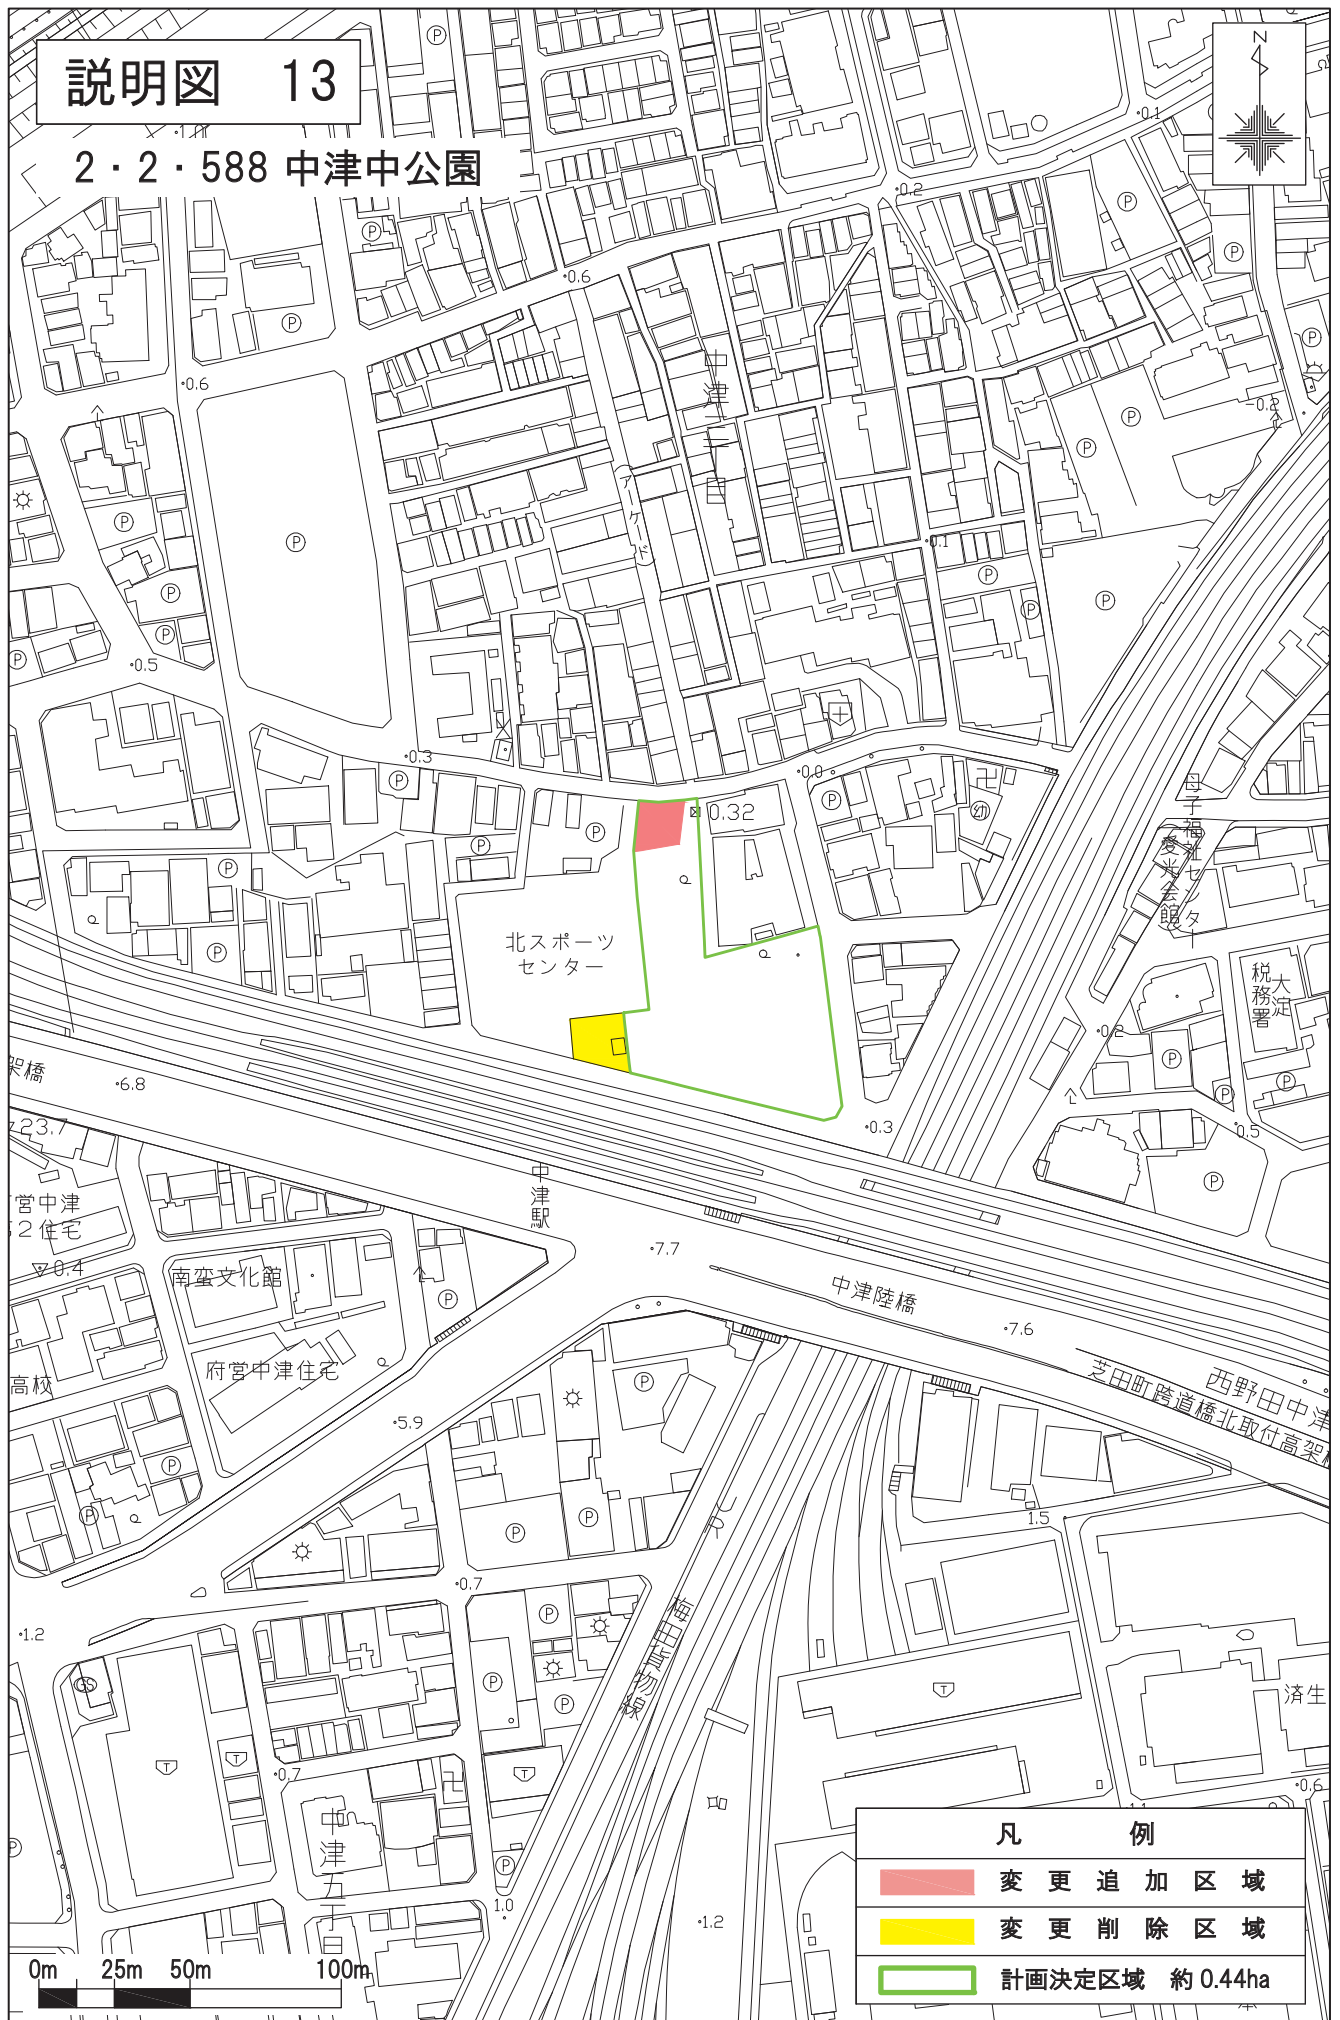

凡 例

- 変更追加区域
- 変更削除区域
- 計画決定区域 約0.44ha