


説明図 19

3・3・66 南加賀屋公園

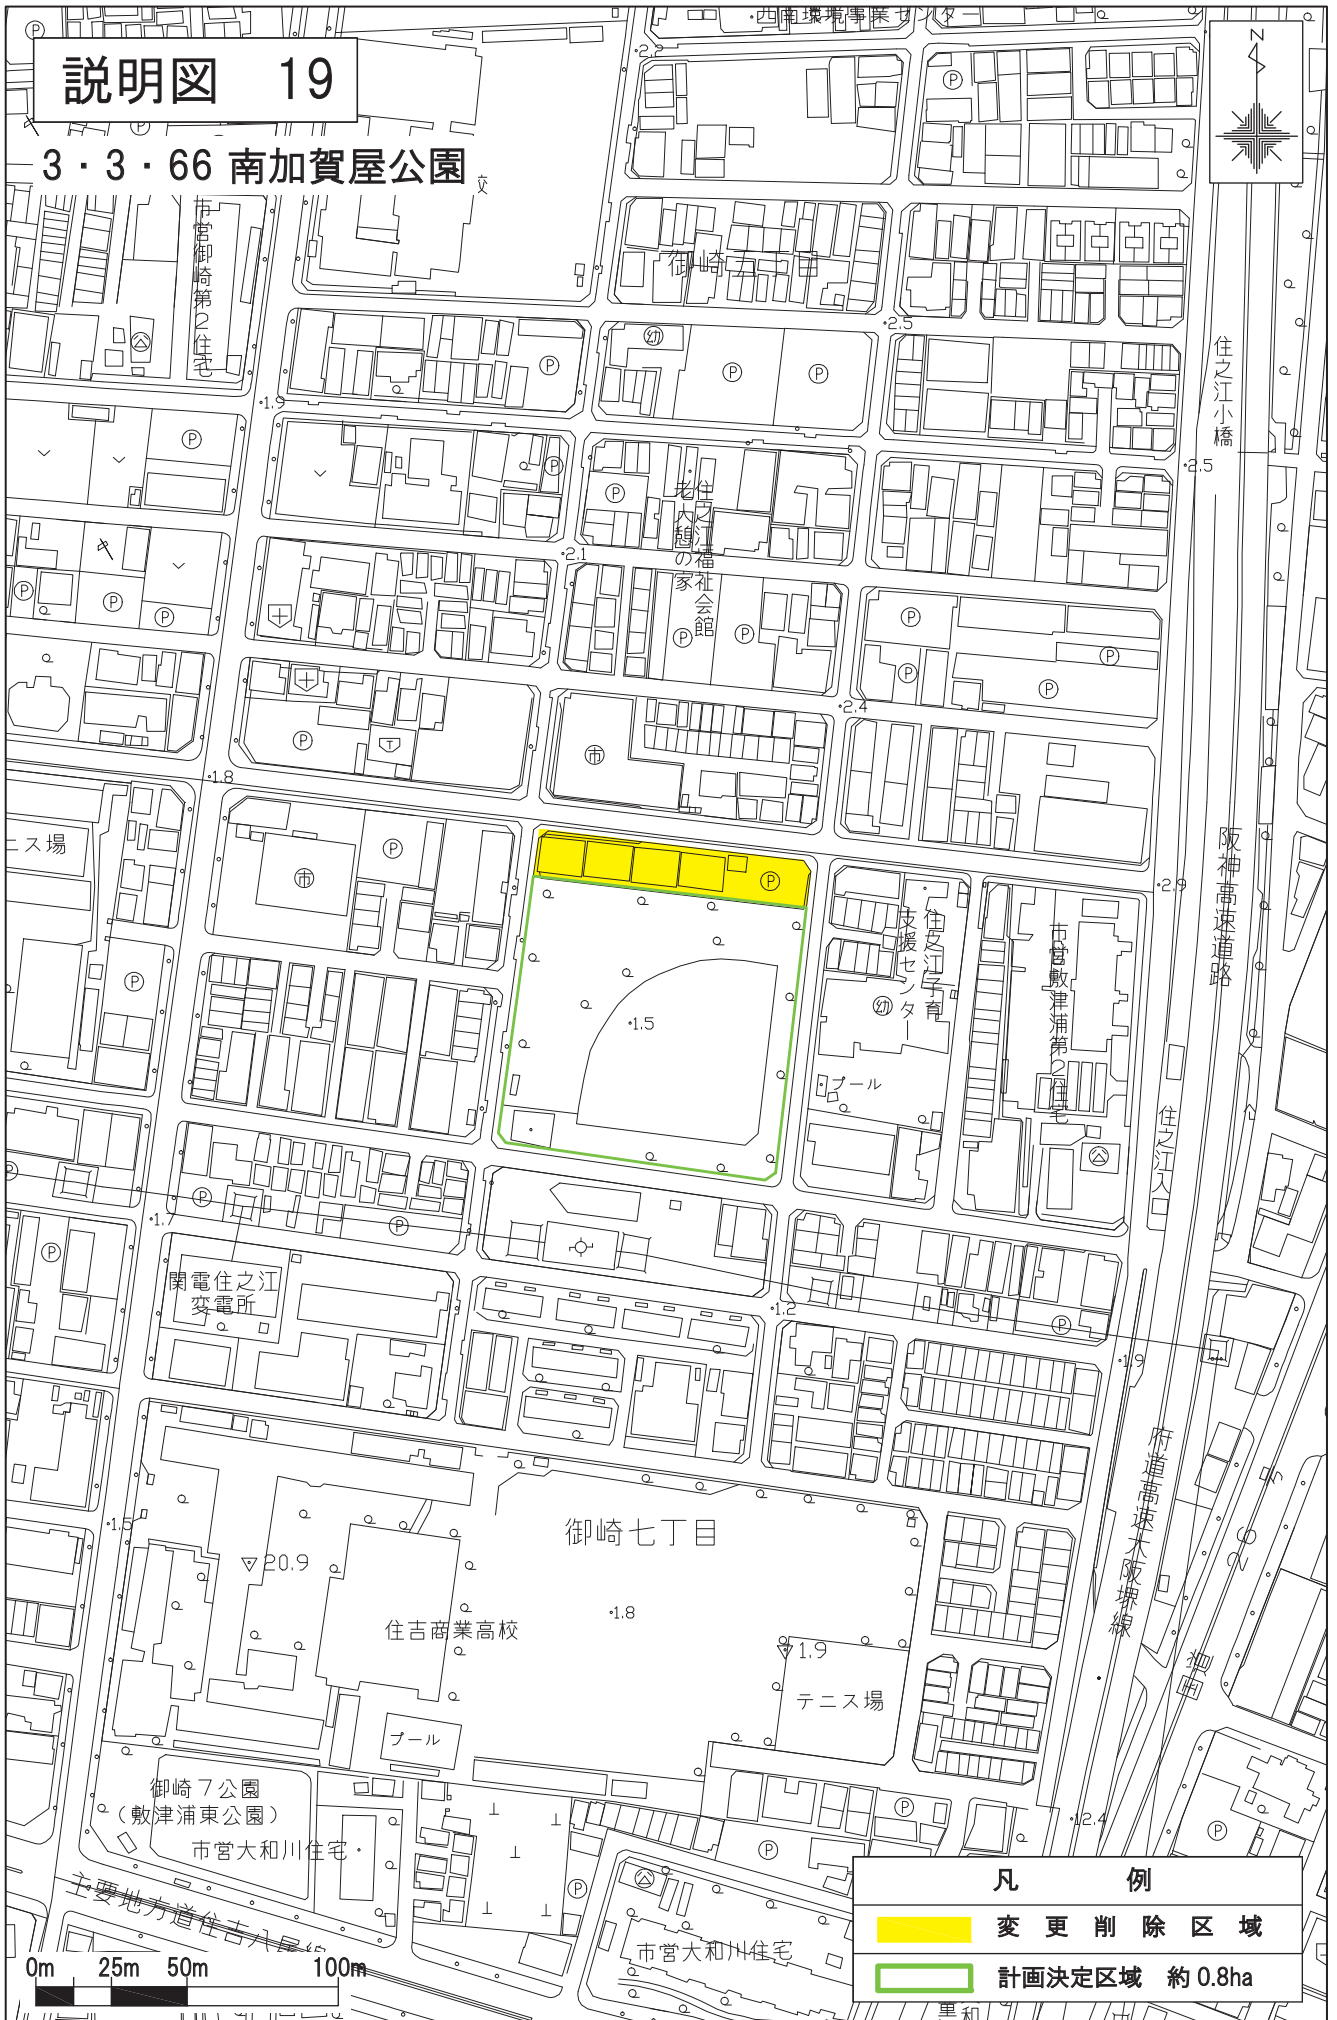

凡 例

変更削除区域

計画決定区域 約0.8ha