
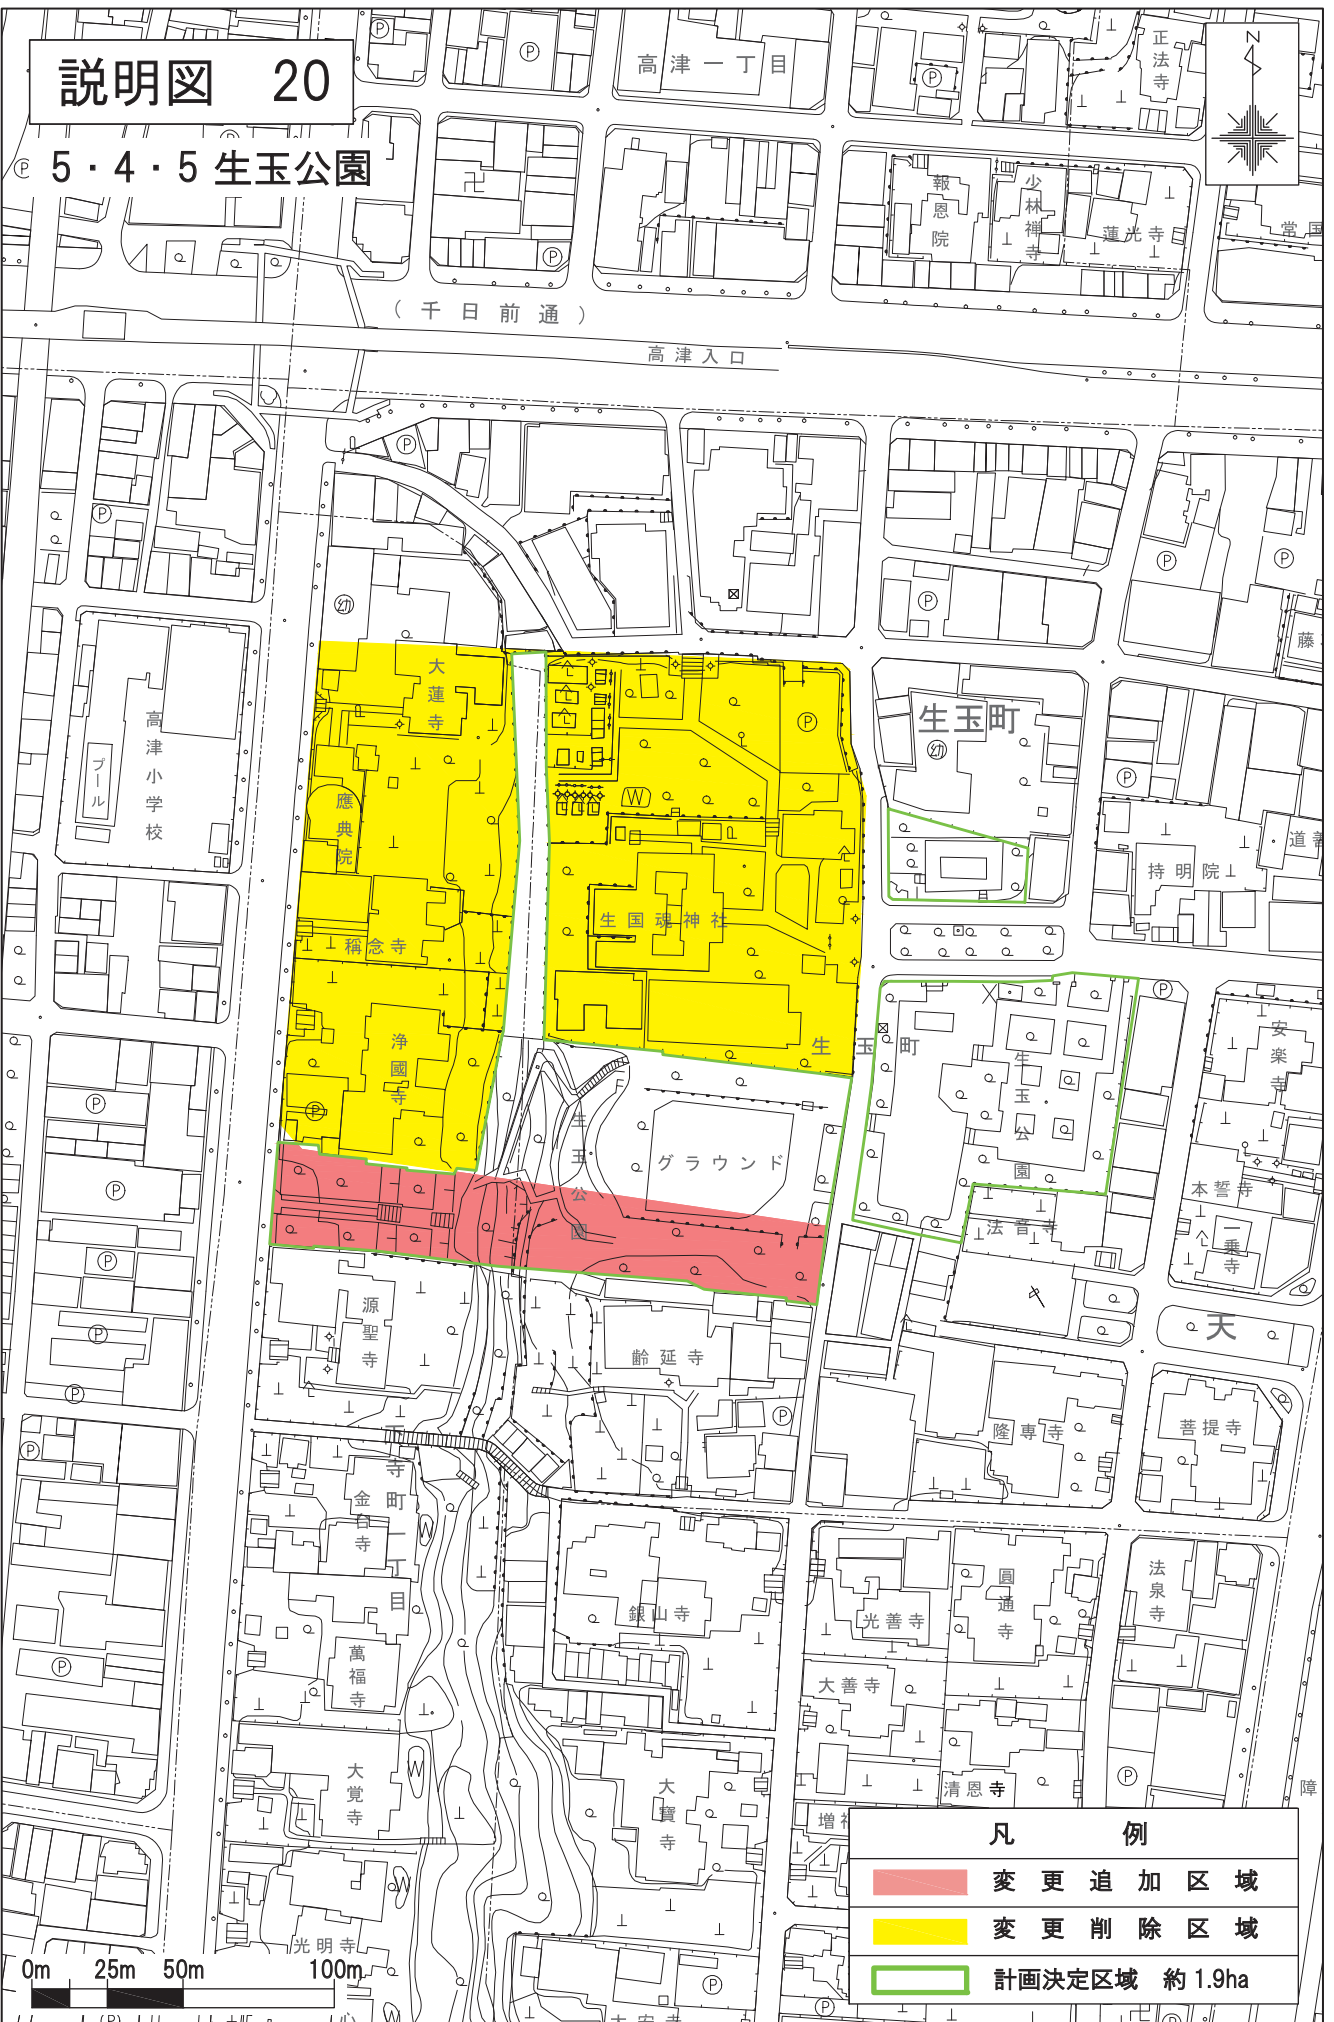


説明図 20

5・4・5 生玉公園

(千日前通)

高津入口

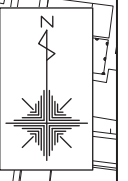

凡 例

- 変更追加区域
- 変更削除区域
- 計画決定区域 約1.9ha