
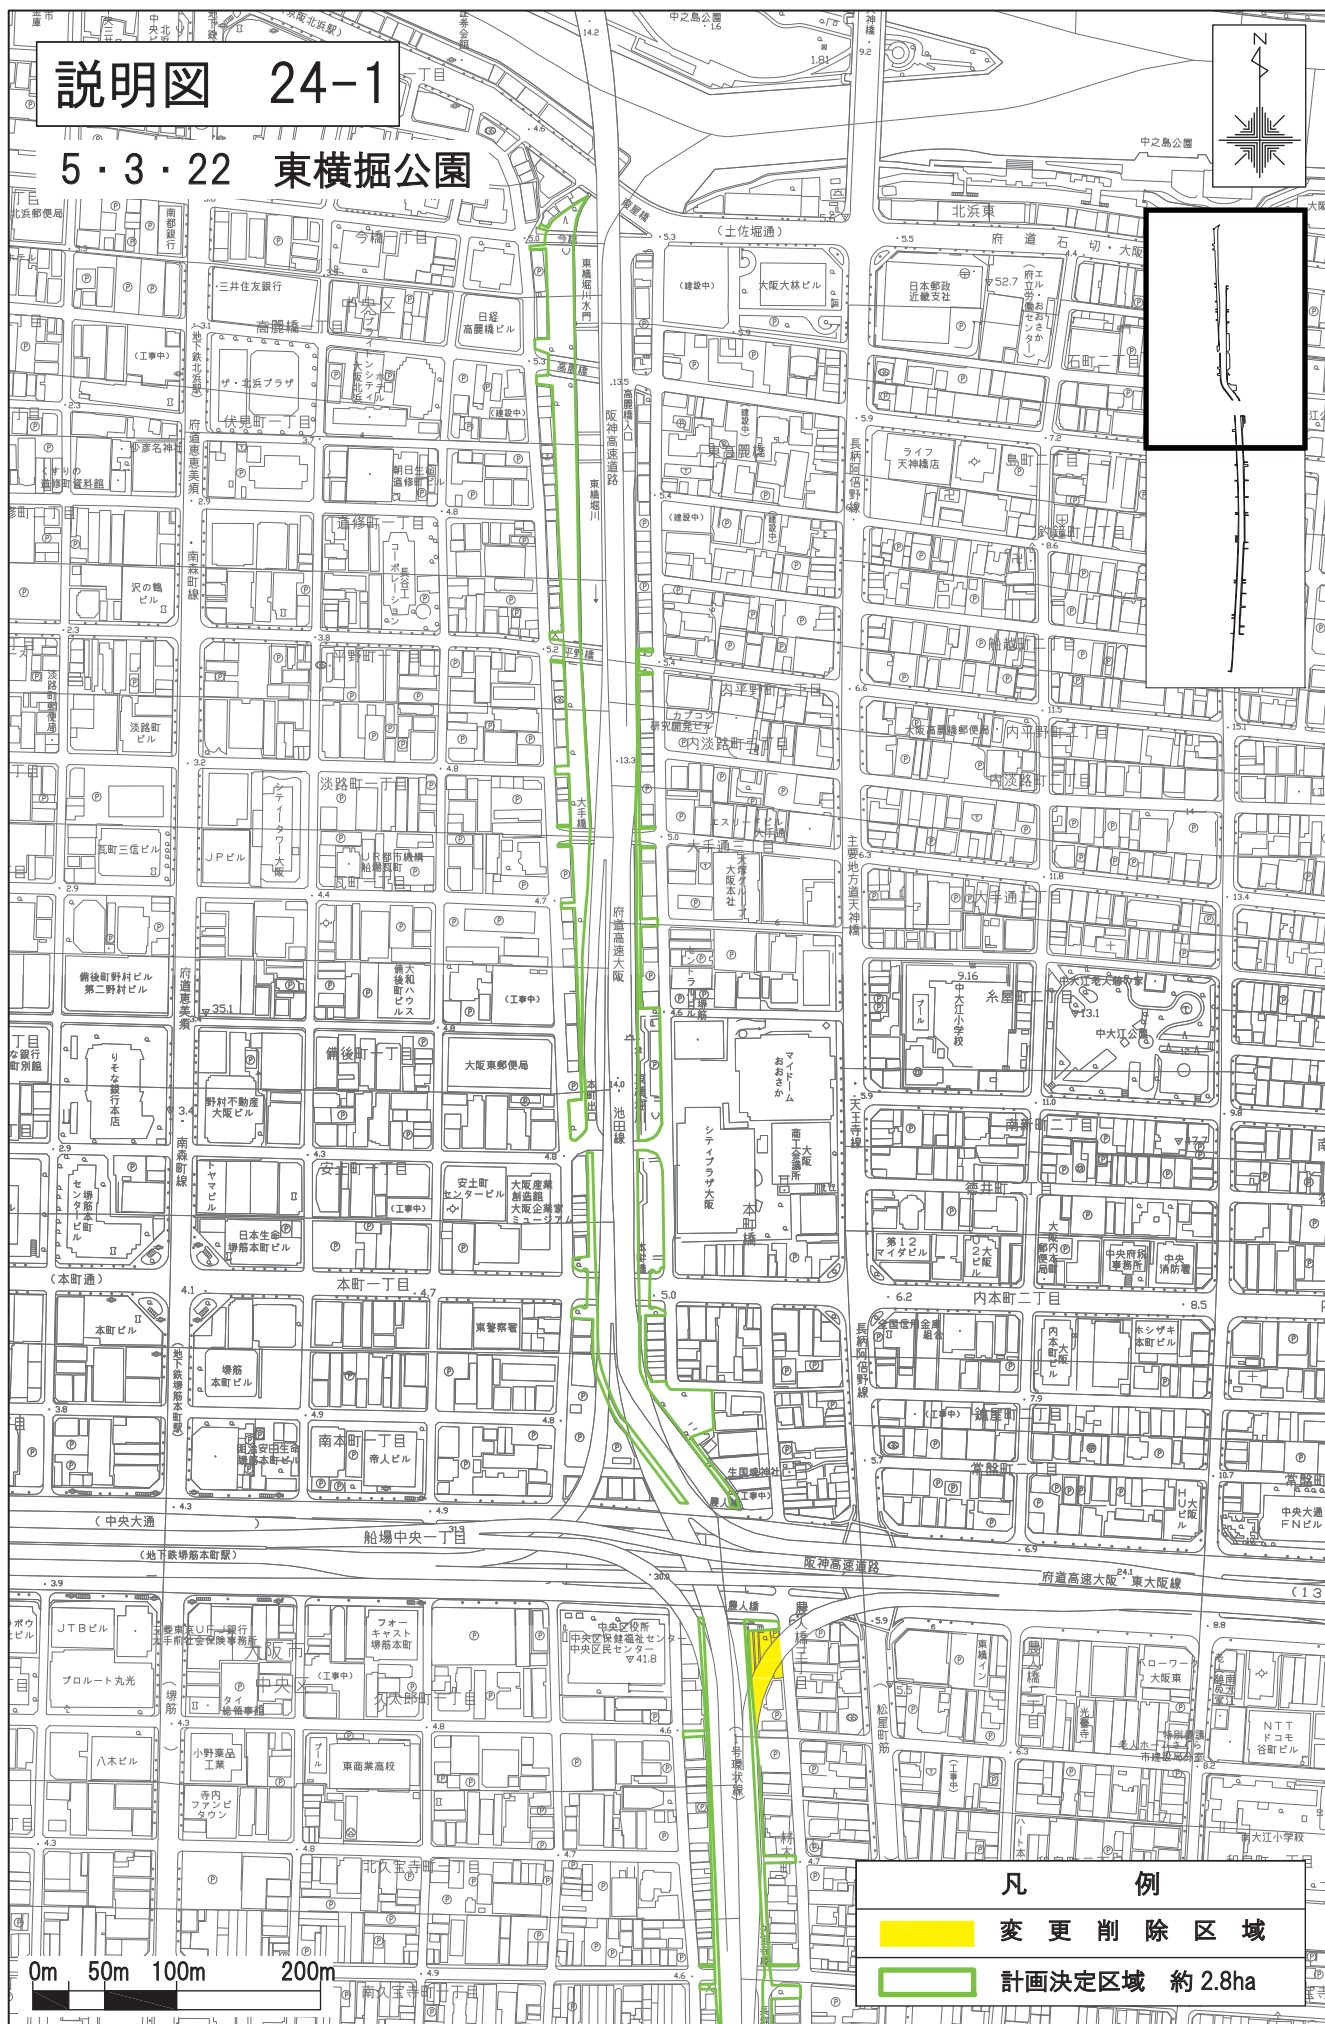


説明図 24-1

5・3・22 東横掘公園

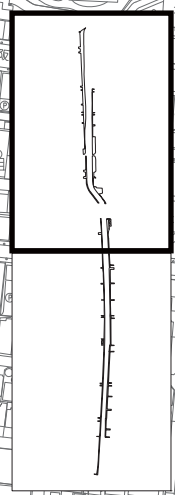

凡 例

変更削除区域

計画決定区域 約2.8ha