
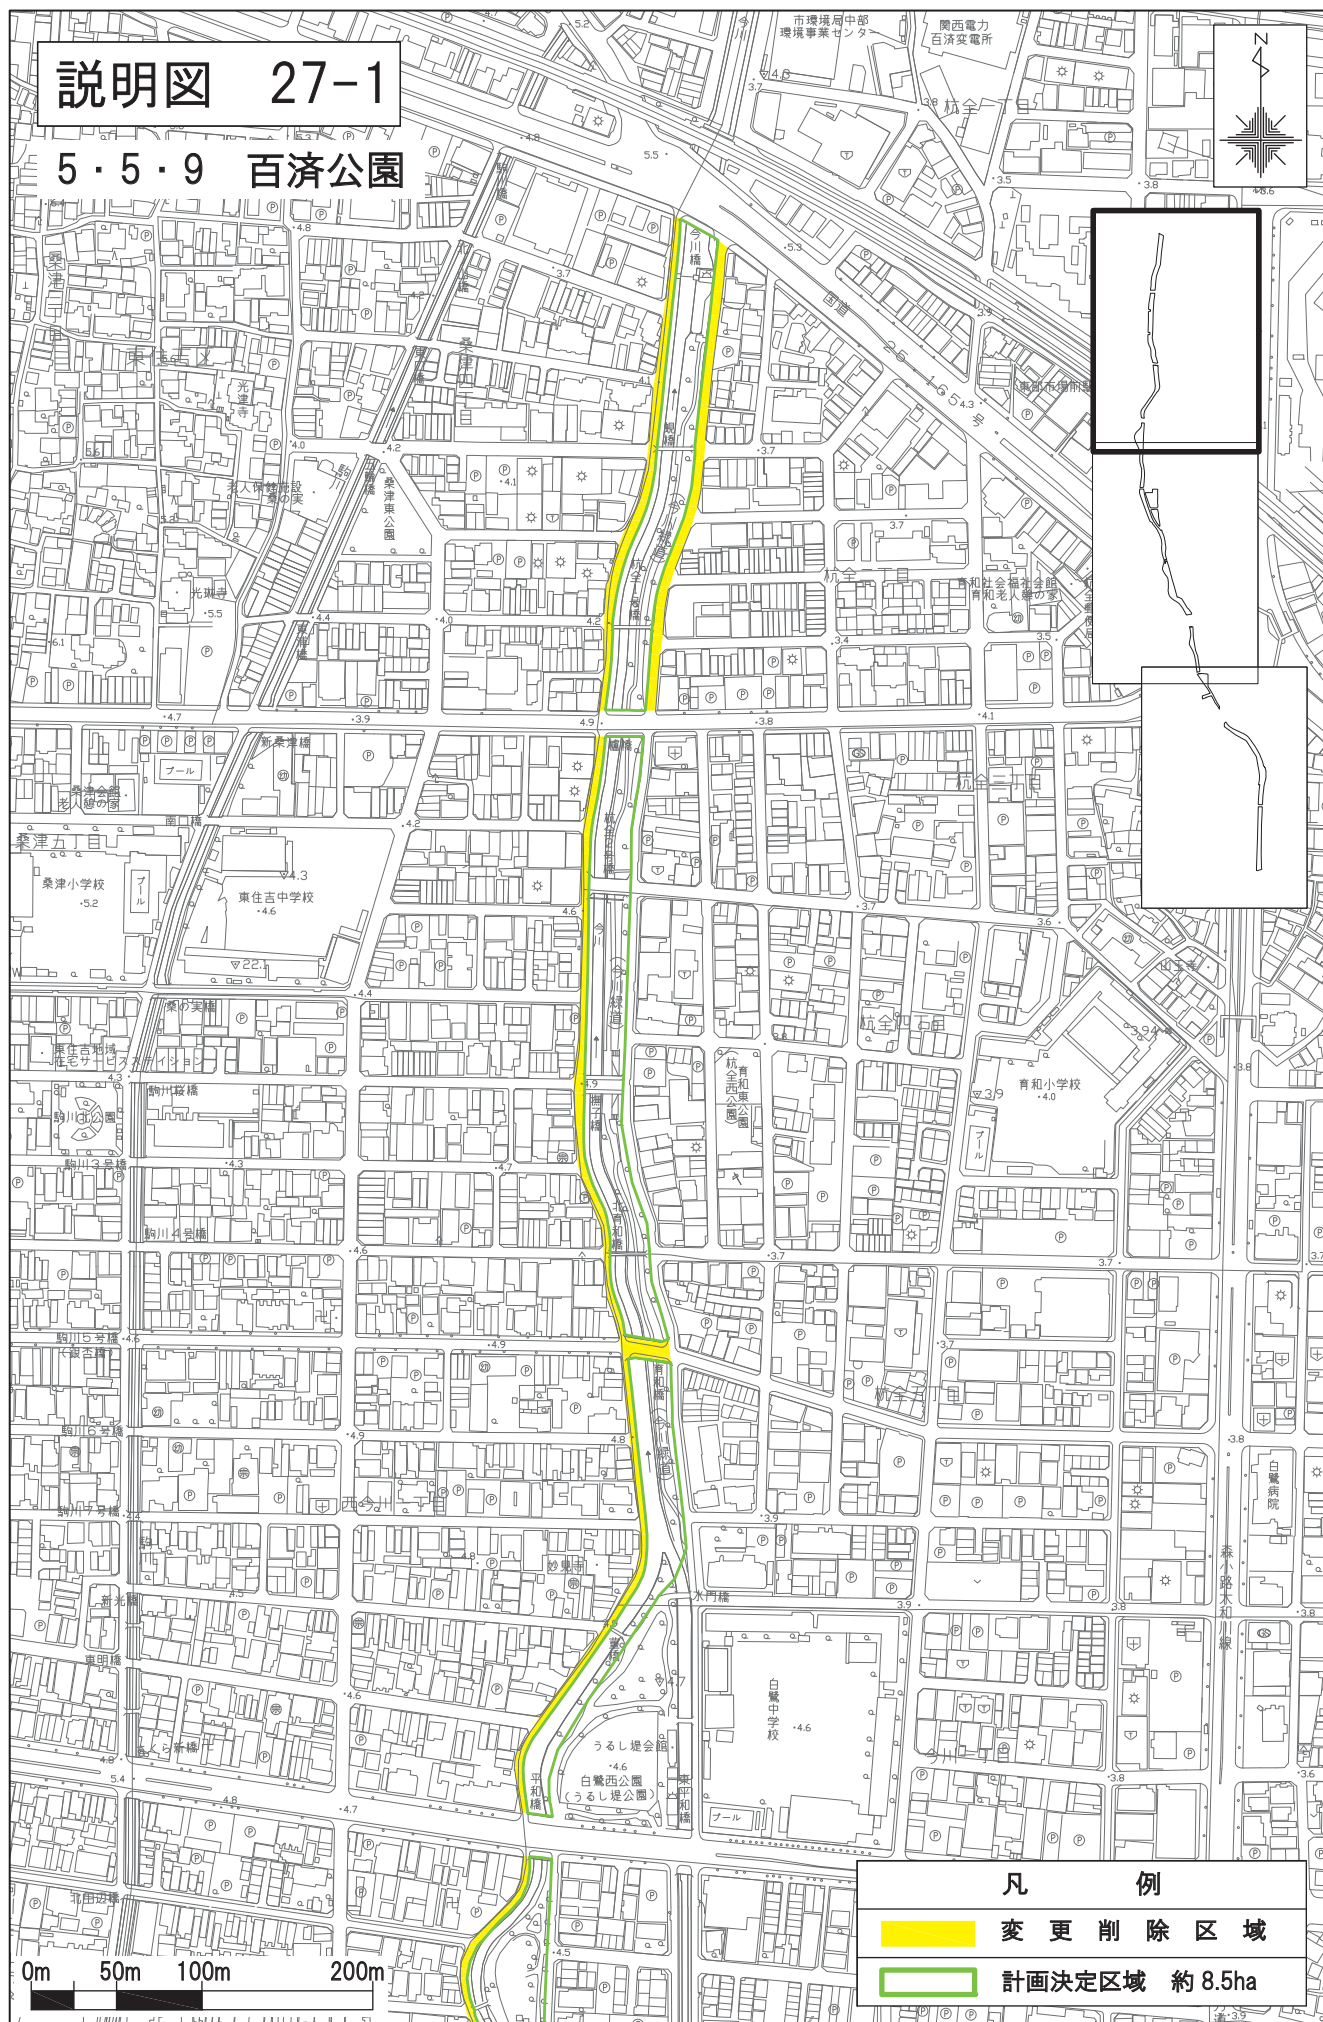


5・5・9 百濟公園

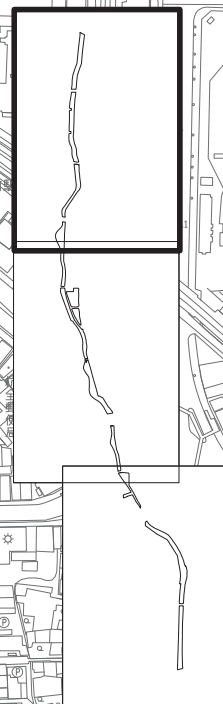

凡 例

變更削除区域

 計画決定区域 約 8.5ha