


# 説明図 31-1

7・5・3 大和川公園

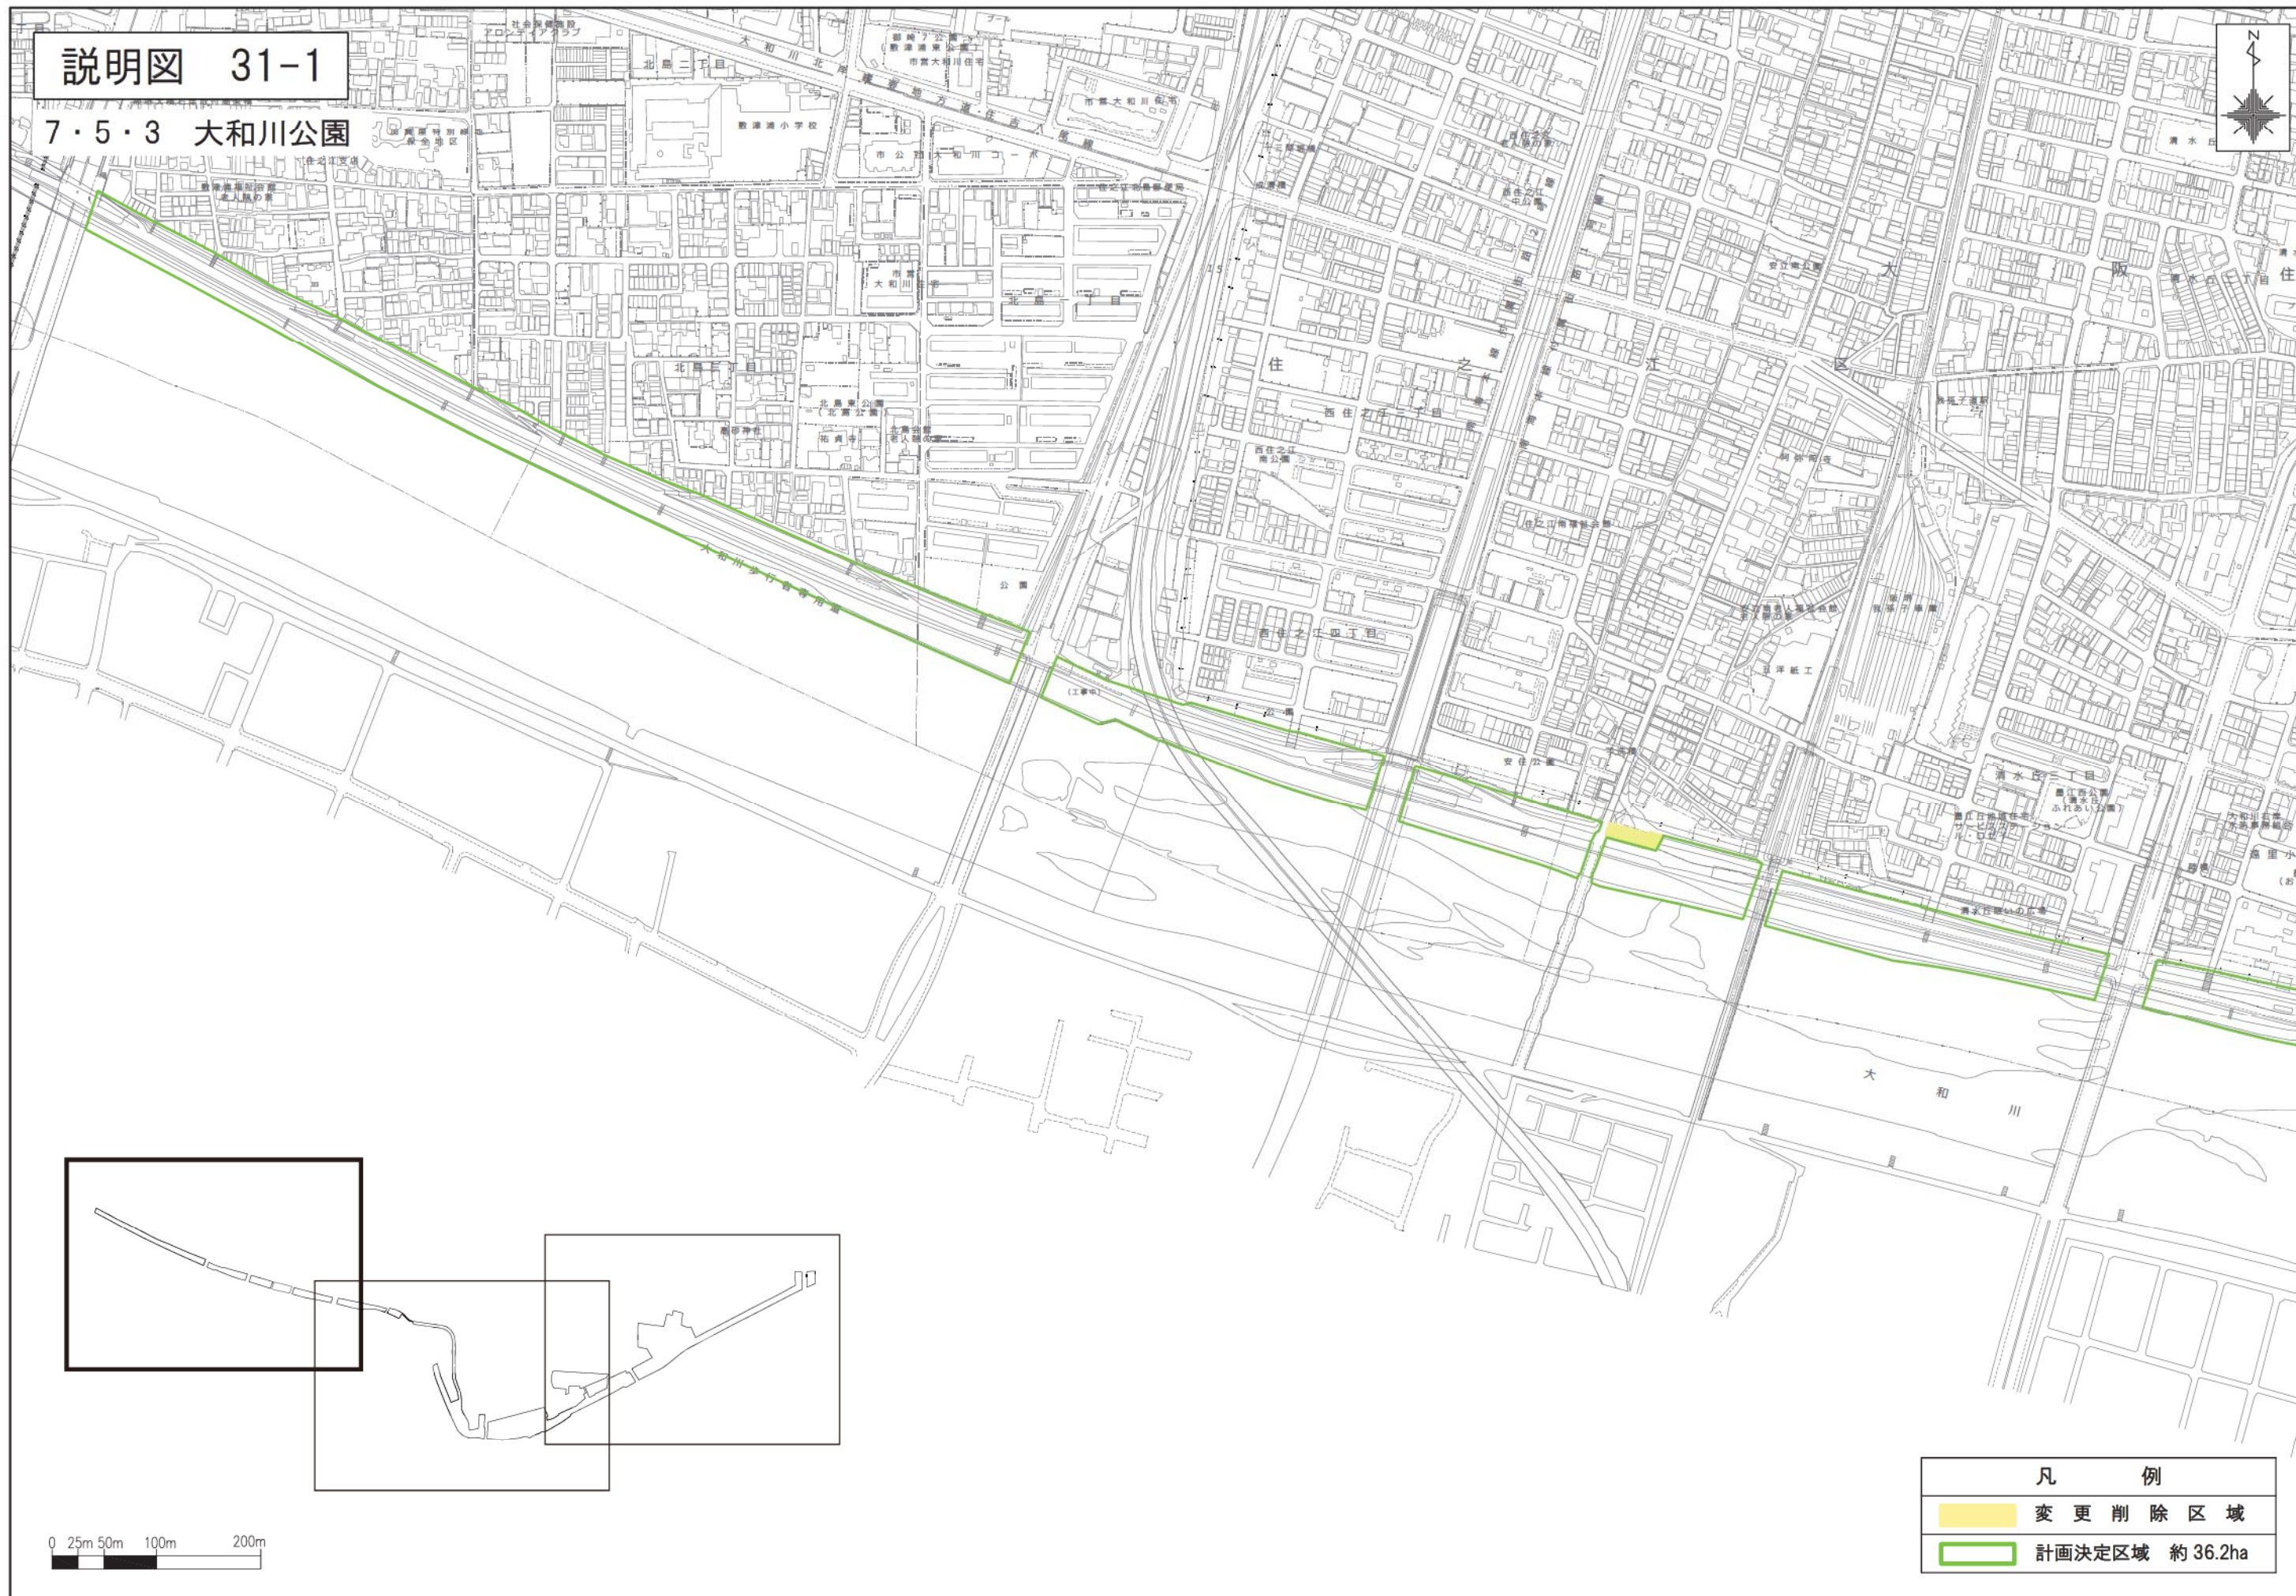

凡 例

変更削除区域

計画決定区域 約 36.2ha