


説明図 34

8・2・4 帝塚山公園

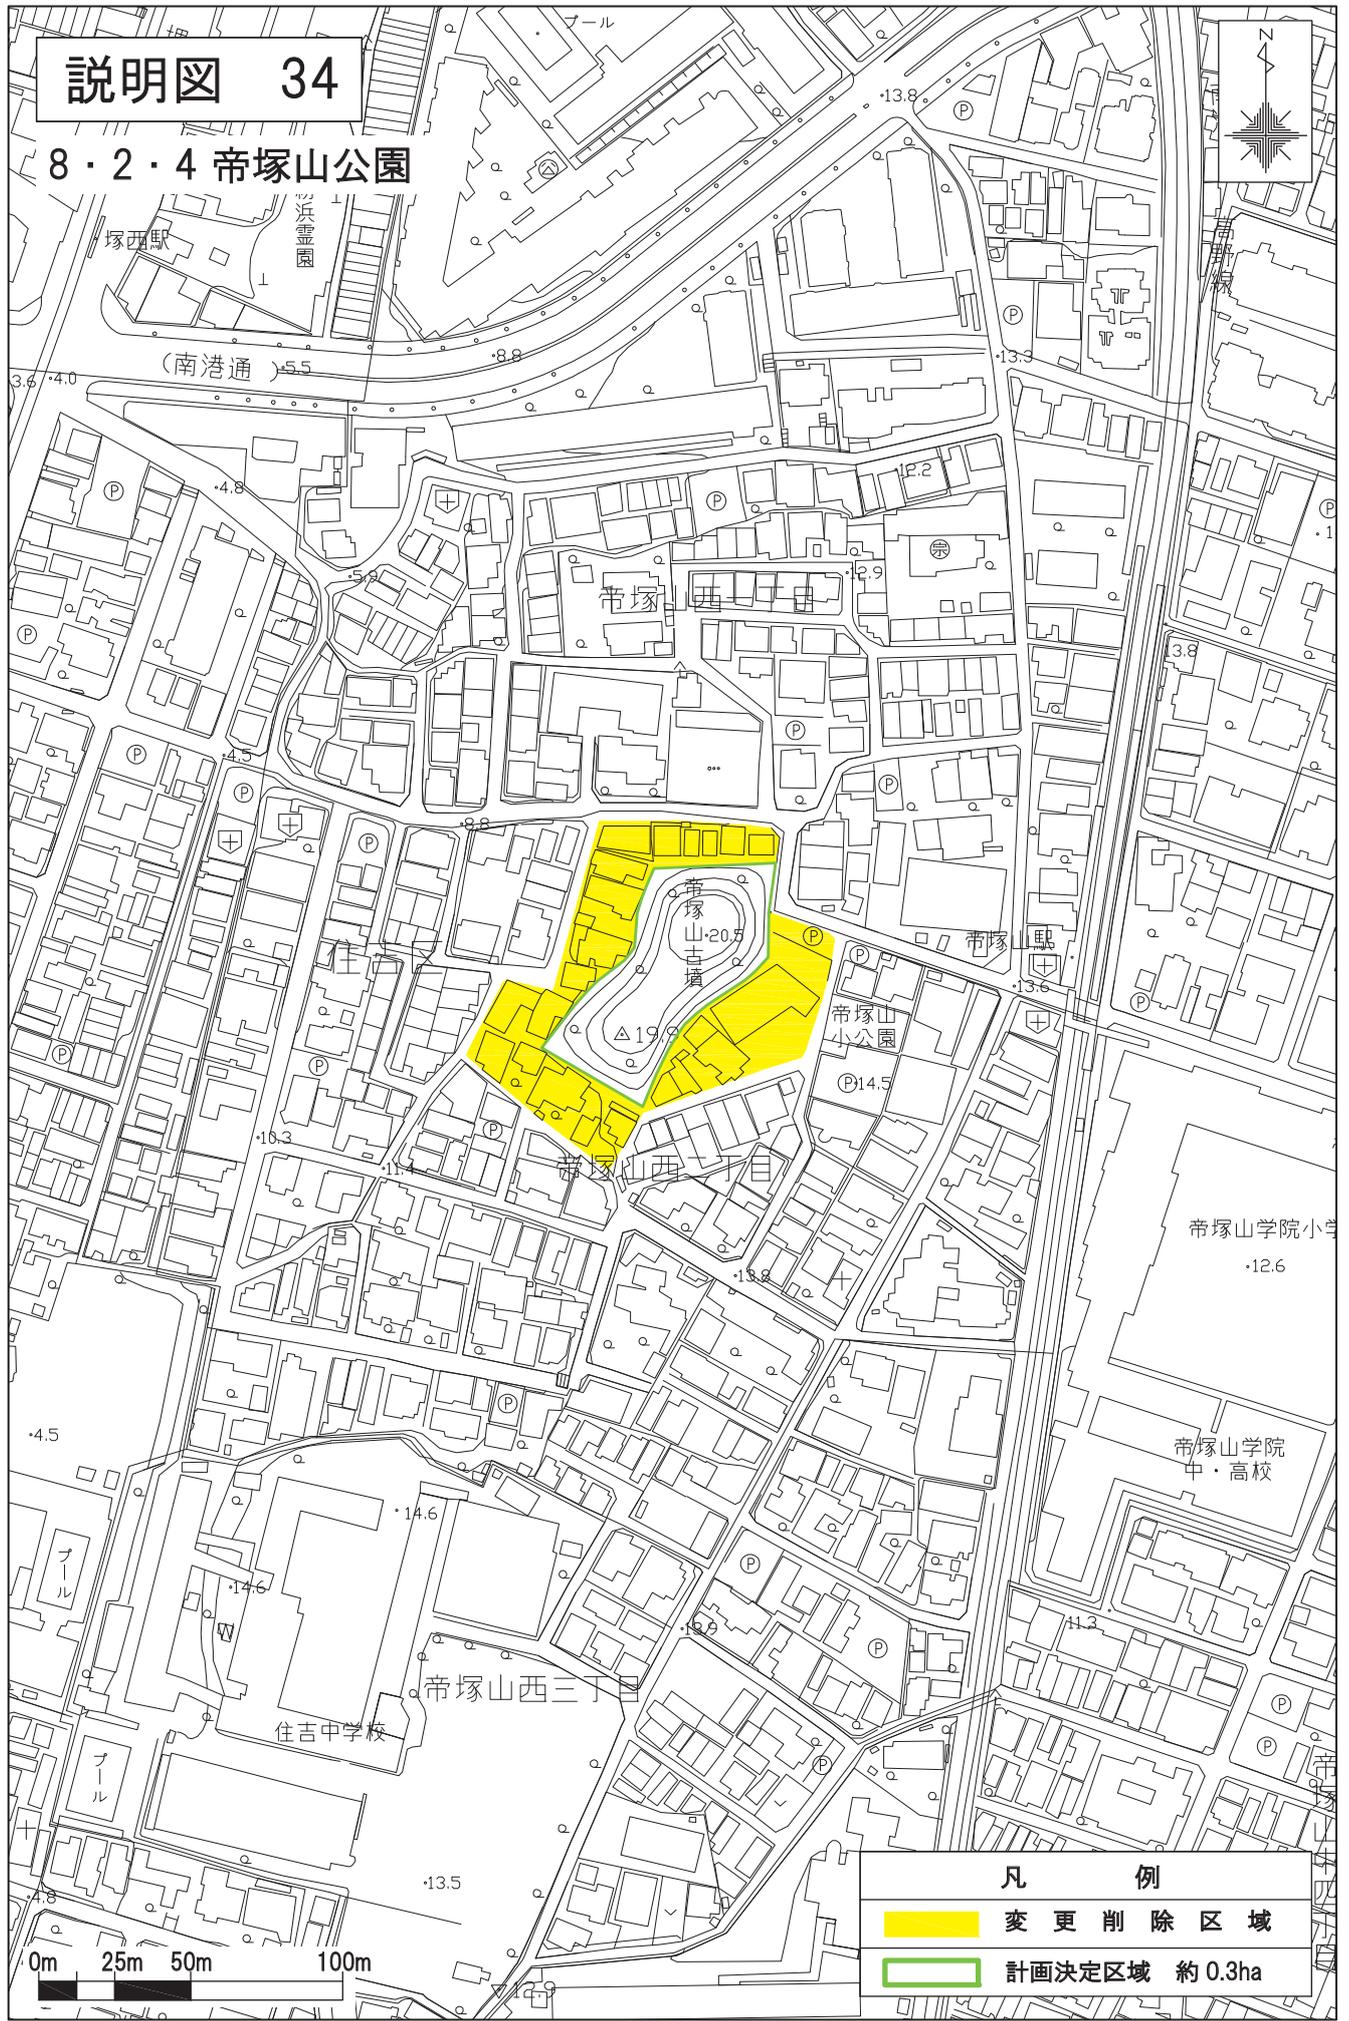

凡 例	
	変更削除区域
	計画決定区域 約0.3ha