


説明図 3-4

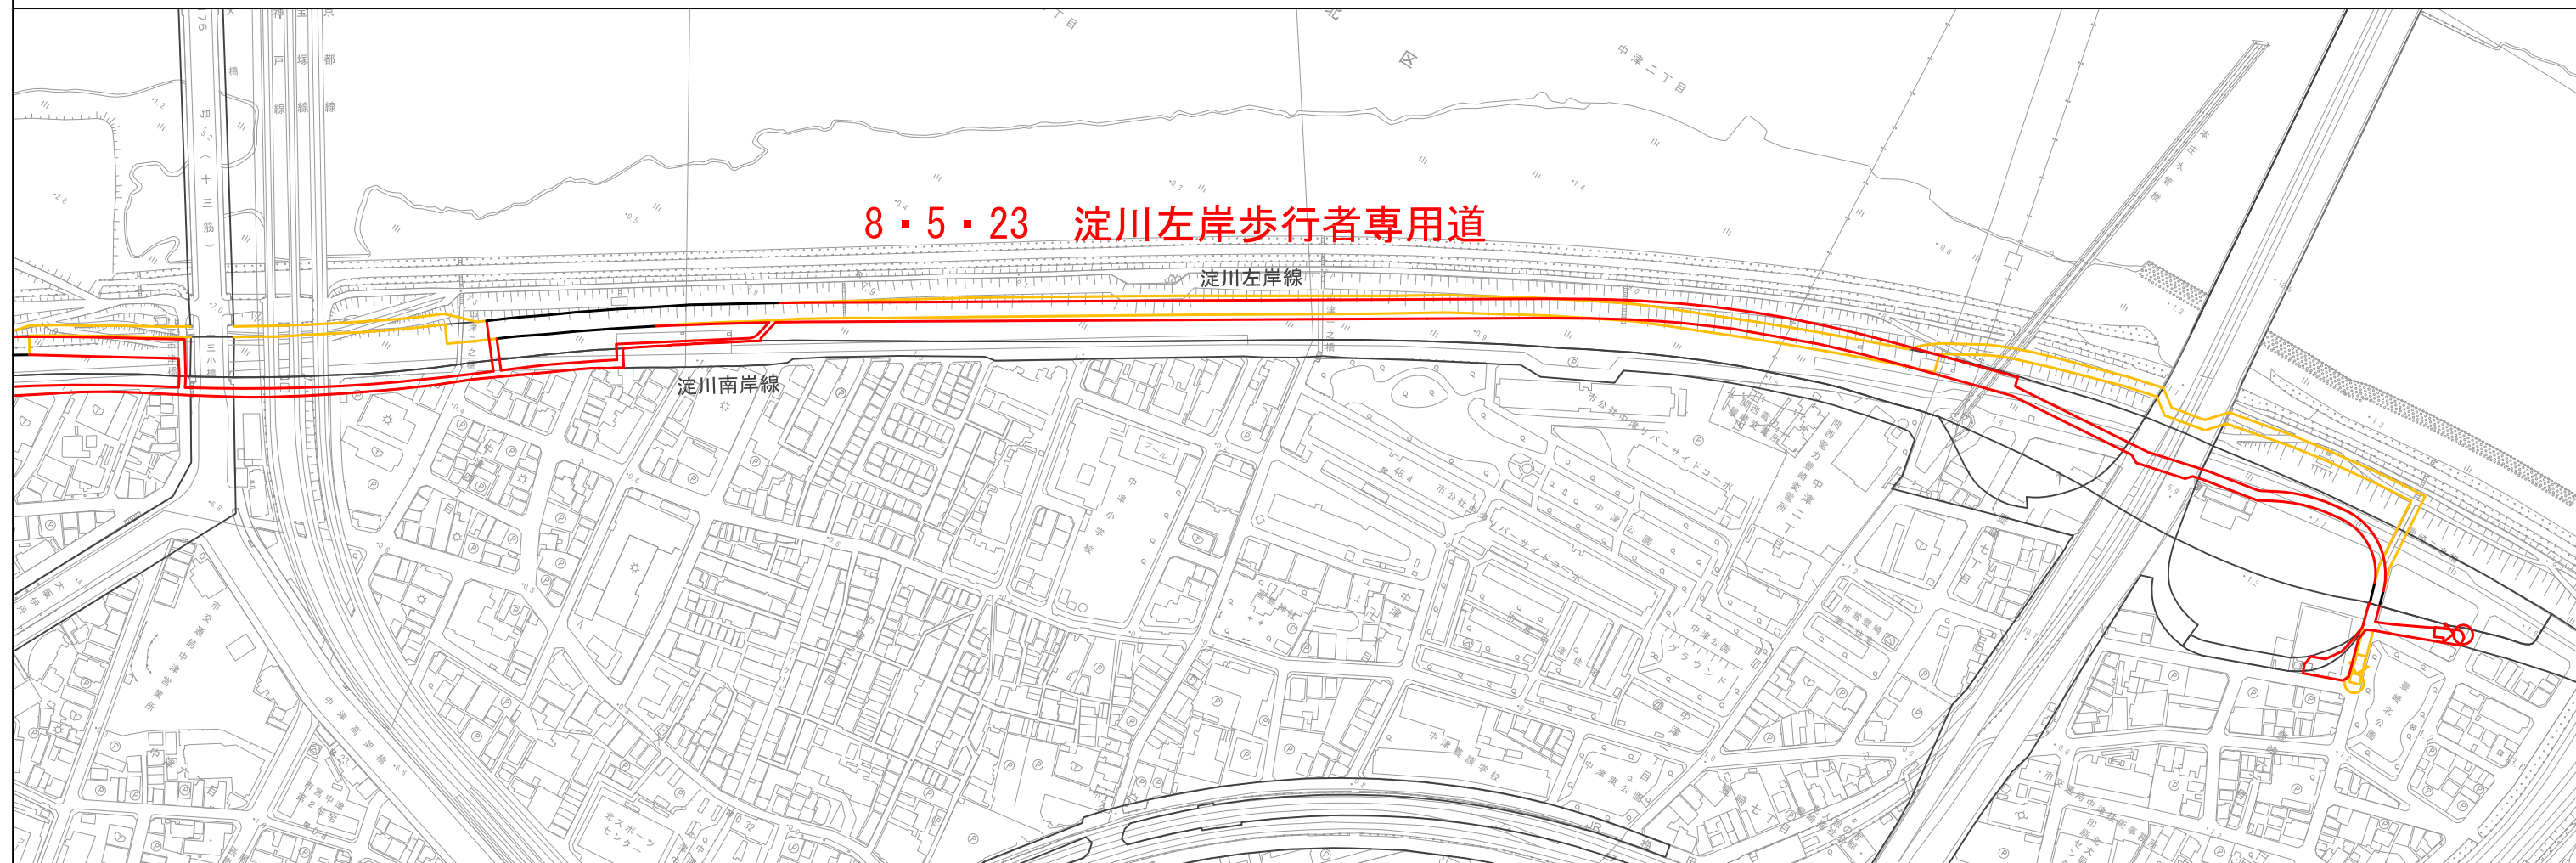

0 100 200 300 400m

凡 例

淀川左岸 歩行者専用道	廃止	—
	追加	—
	既決定	—
その他道路の既決定		—