


説明図1

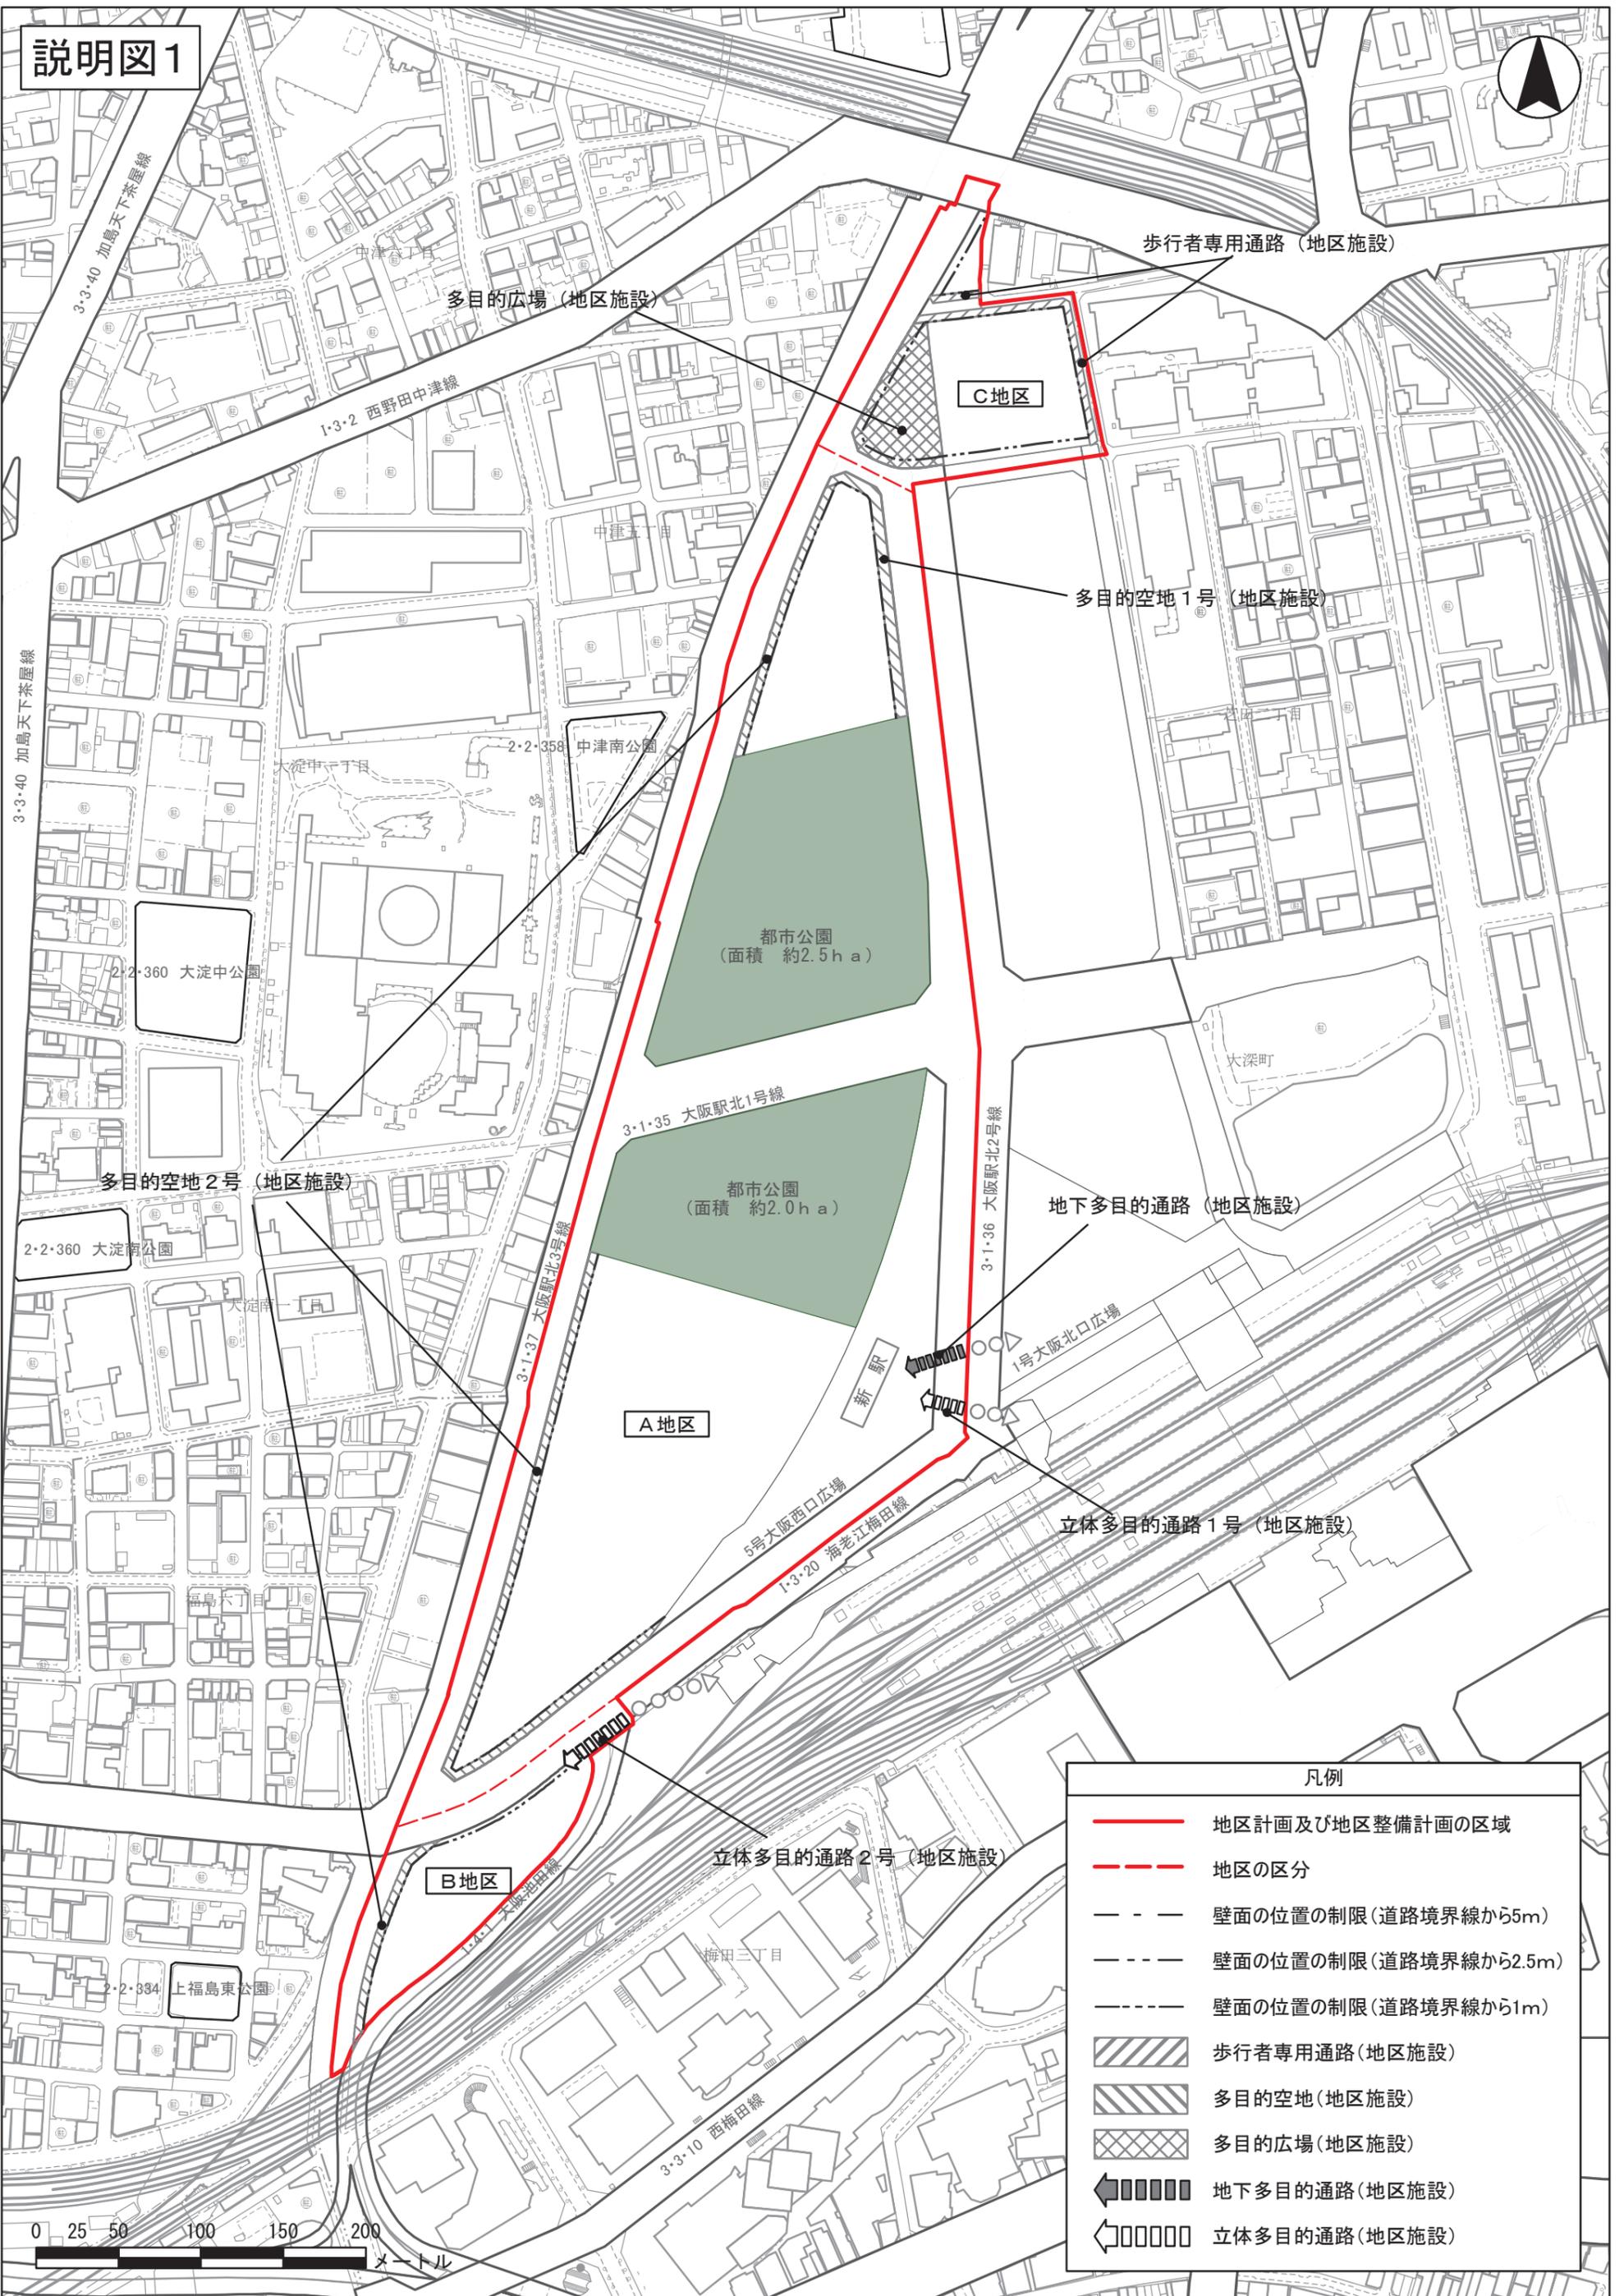

凡例	
	地区計画及び地区整備計画の区域
	地区の区分
	壁面の位置の制限(道路境界線から5m)
	壁面の位置の制限(道路境界線から2.5m)
	壁面の位置の制限(道路境界線から1m)
	歩行者専用通路(地区施設)
	多目的空地(地区施設)
	多目的広場(地区施設)
	地下多目的通路(地区施設)
	立体多目的通路(地区施設)