


説明図4

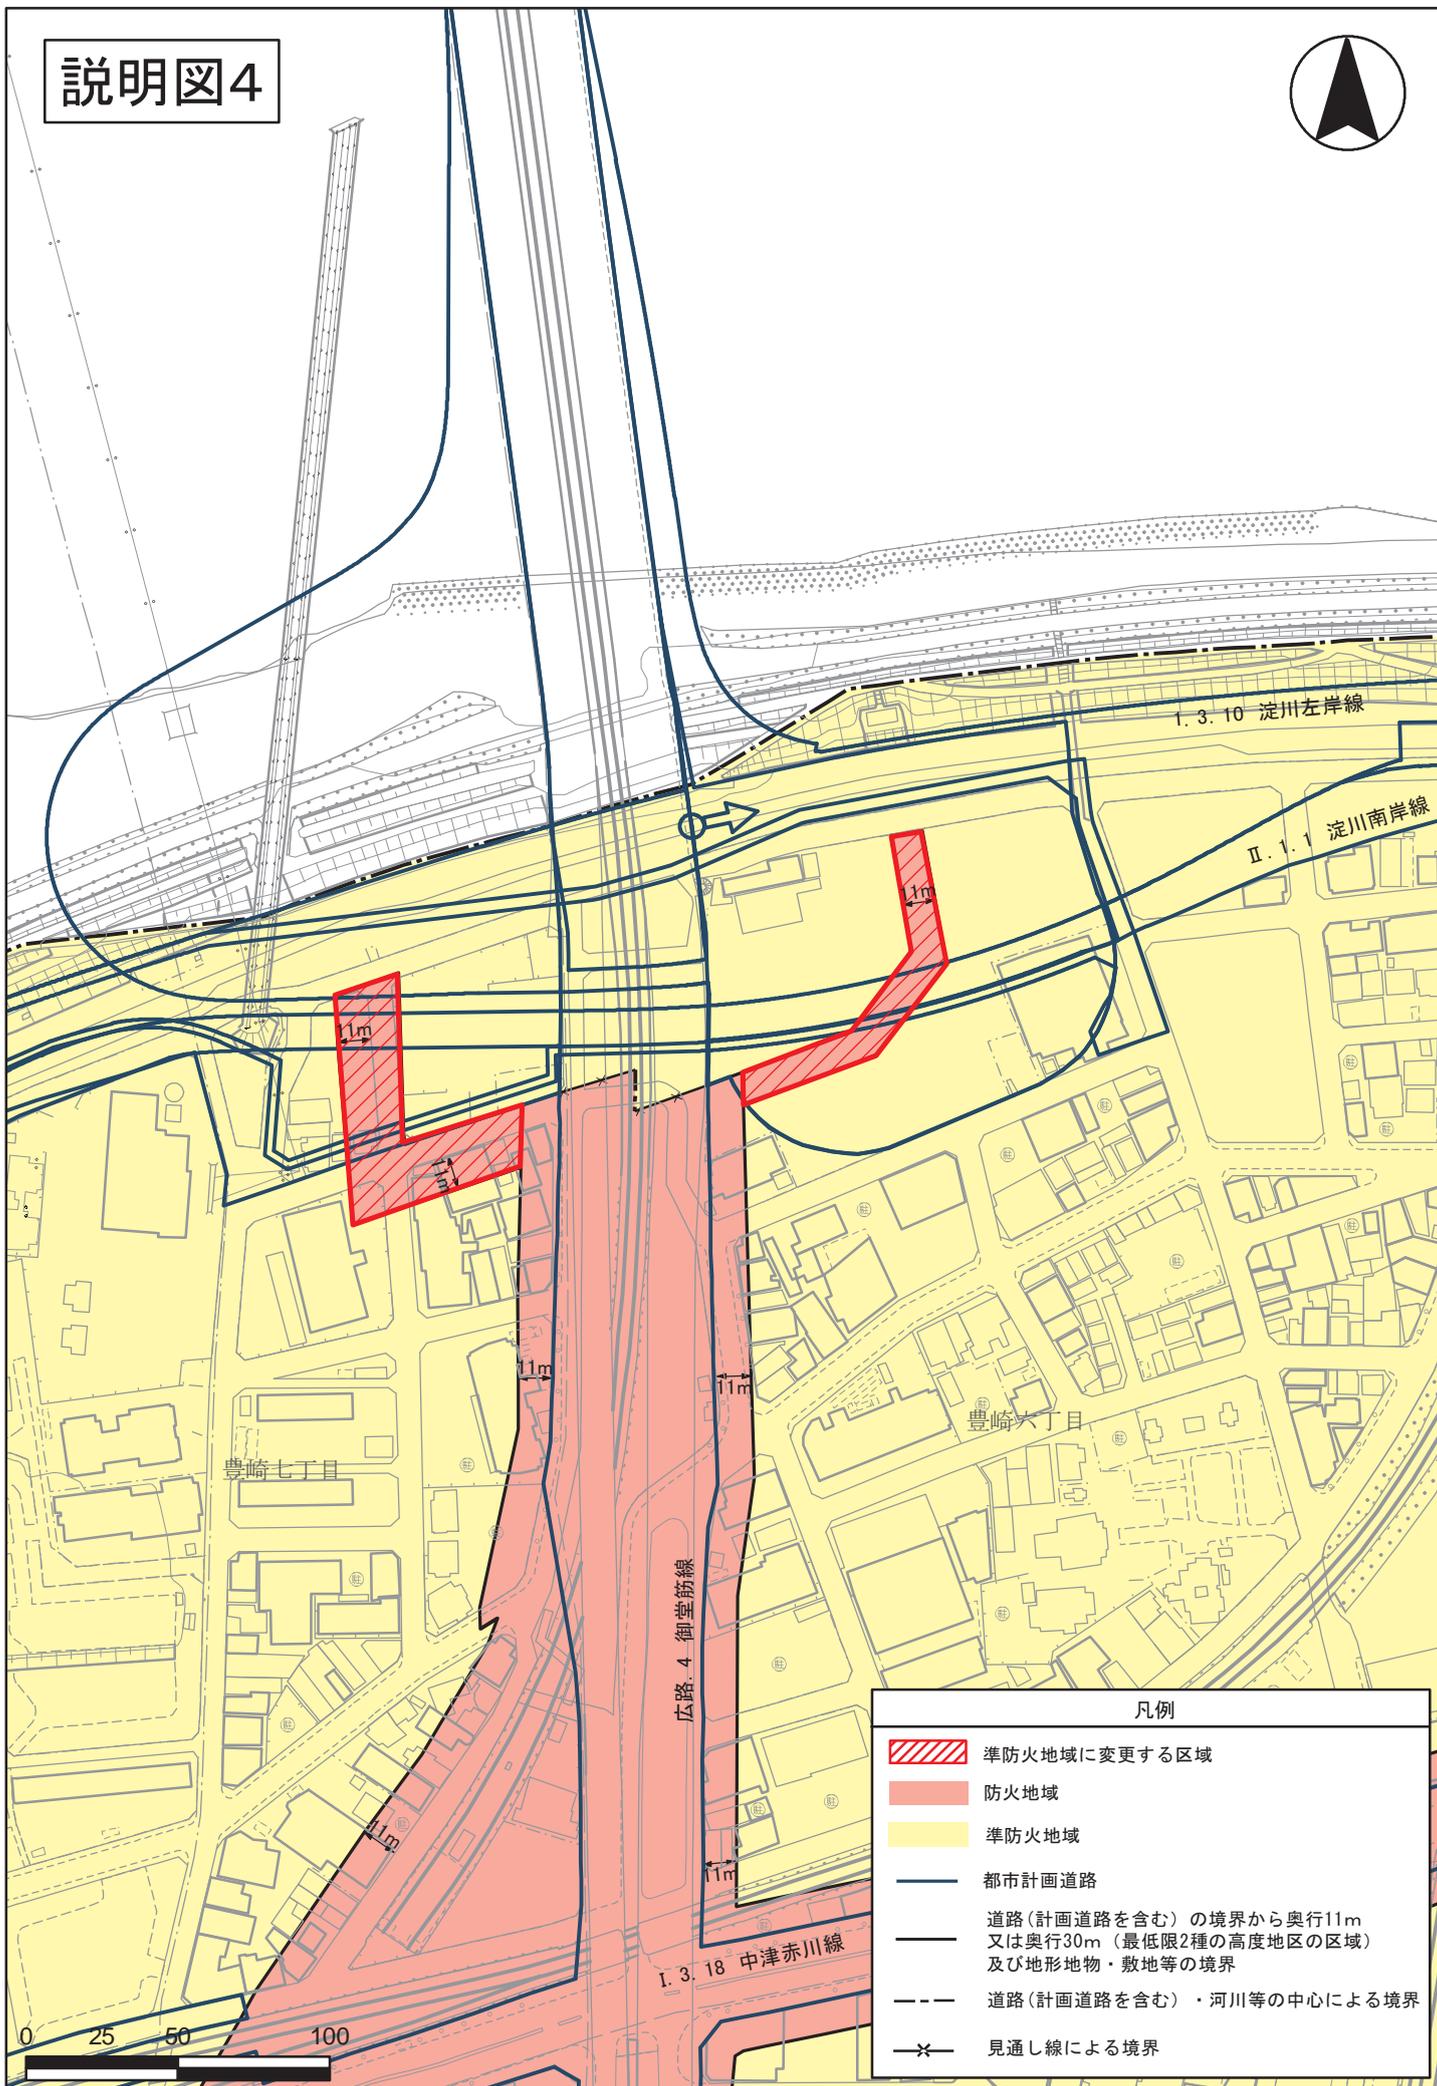

- 準防火地域に変更する区域
- 防火地域
- 準防火地域
- 都市計画道路
- 道路(計画道路を含む)の境界から奥行11m又は奥行30m(最低限2種の高度地区の区域)及び地形地物・敷地等の境界
- 道路(計画道路を含む)・河川等の中心による境界
- 見通し線による境界