


# 説明図5

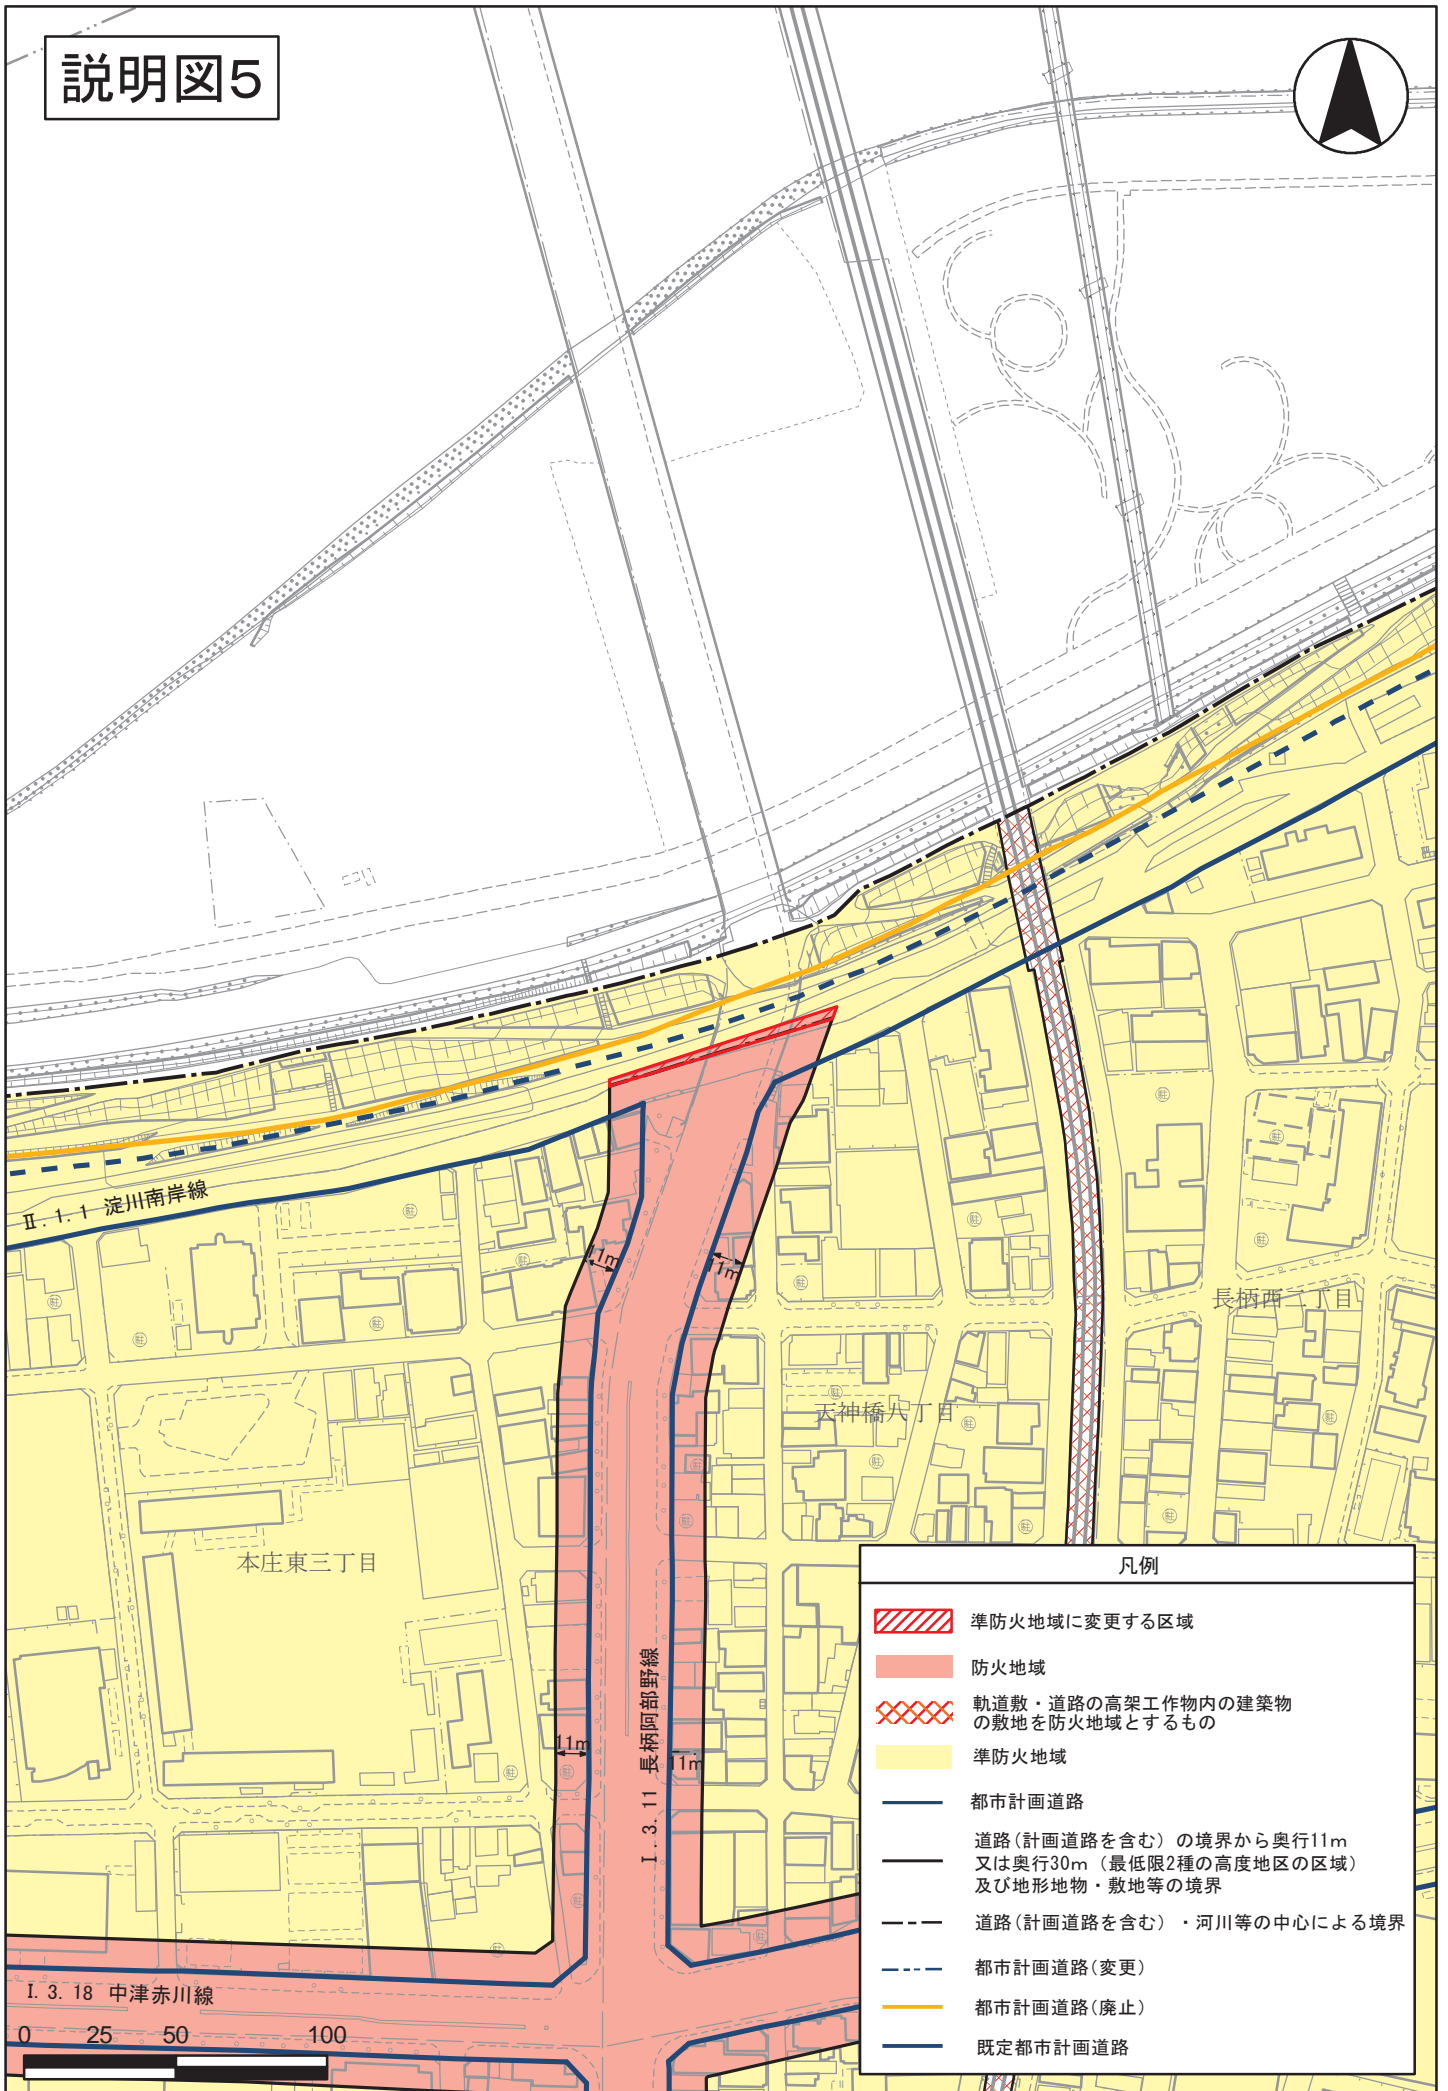

## 凡例

- 準防火地域に変更する区域
- 防火地域
- 軌道敷・道路の高架工物内の建築物の敷地を防火地域とするもの
- 準防火地域
- 都市計画道路
- 道路(計画道路を含む)の境界から奥行11m又は奥行30m(最低限2種の高度地区の区域)及び地形地物・敷地等の境界
- 道路(計画道路を含む)・河川等の中心による境界
- 都市計画道路(変更)
- 都市計画道路(廃止)
- 既定都市計画道路

I. 3. 18 中津赤川線

0 25 50 100