
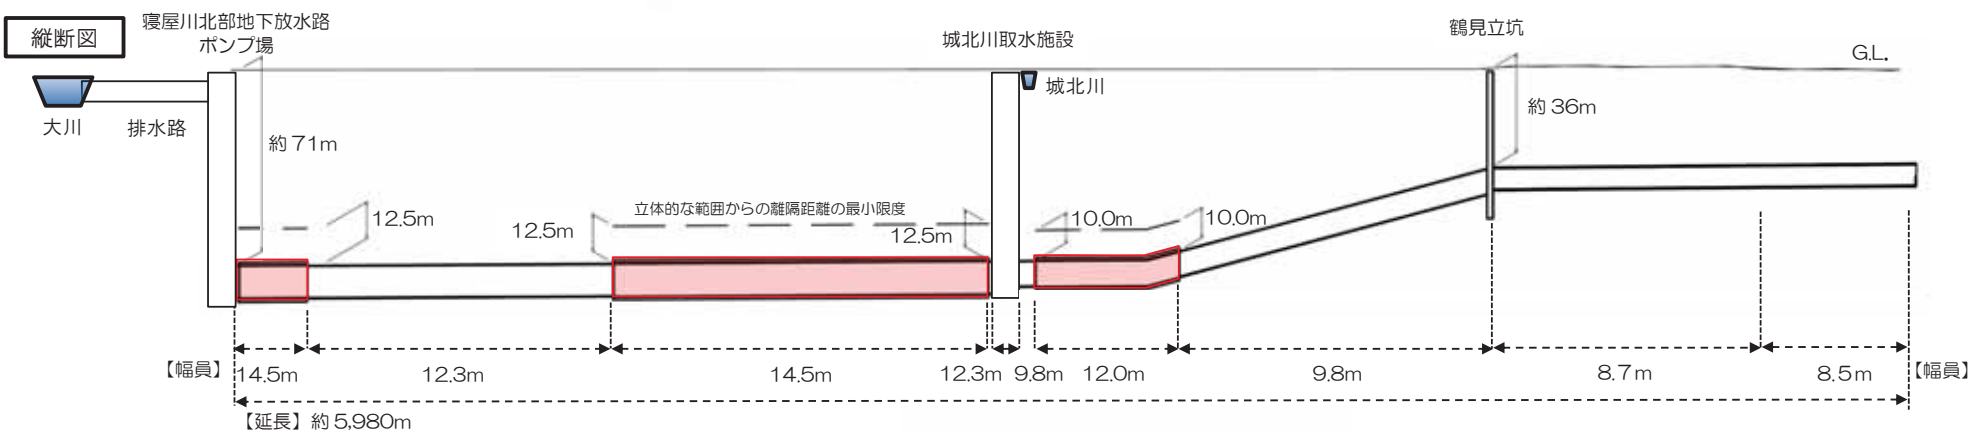


説明図 1

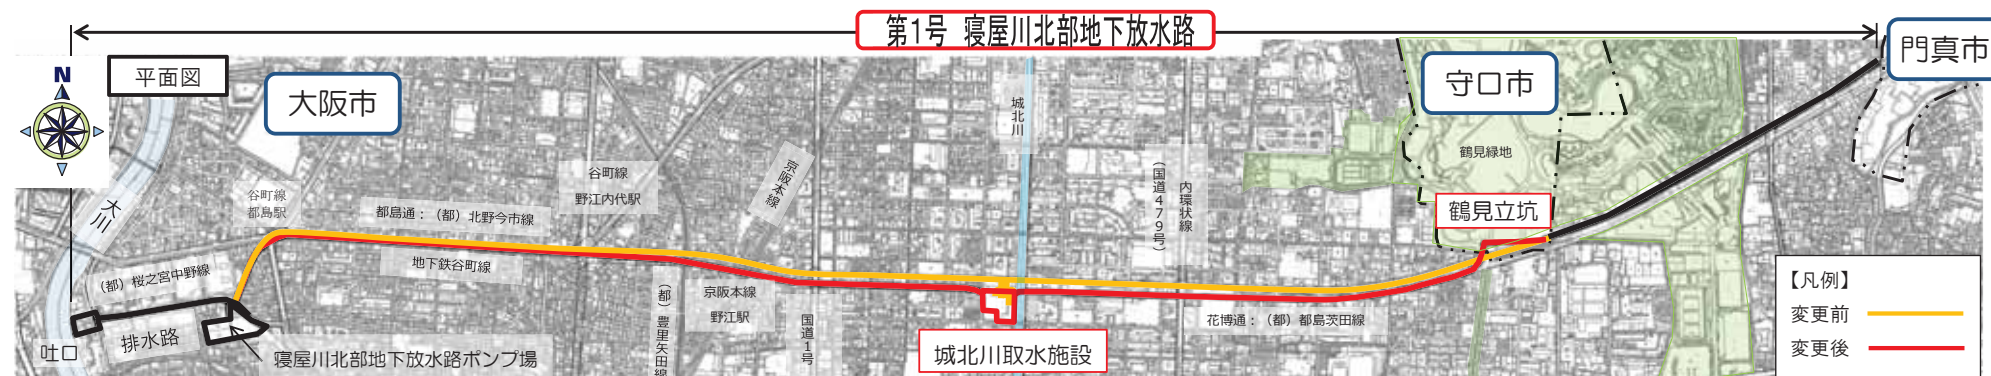

変更の概要

第1号寝屋川北部地下放水路

●一部区間における立体的な範囲の追加並びに線形、幅員、延長及び河川管理施設の区域の変更

【延長の変更】


変更前延長 約 6,080m

変更後延長 約 5,980m

【幅員の変更】

変更前幅員 11.8～8.5m

変更後幅員 14.5～8.5m

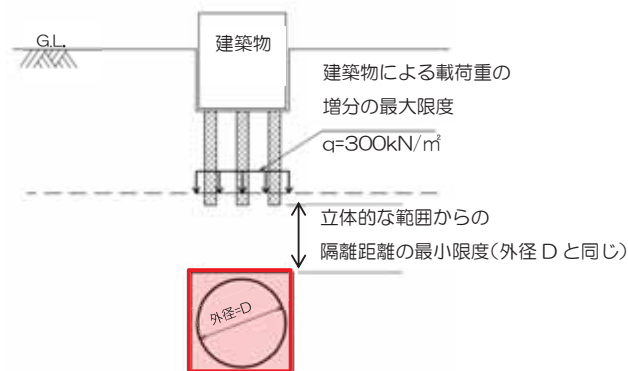

説明図 2

