



# 説明図1 第一号下水道(廃止)

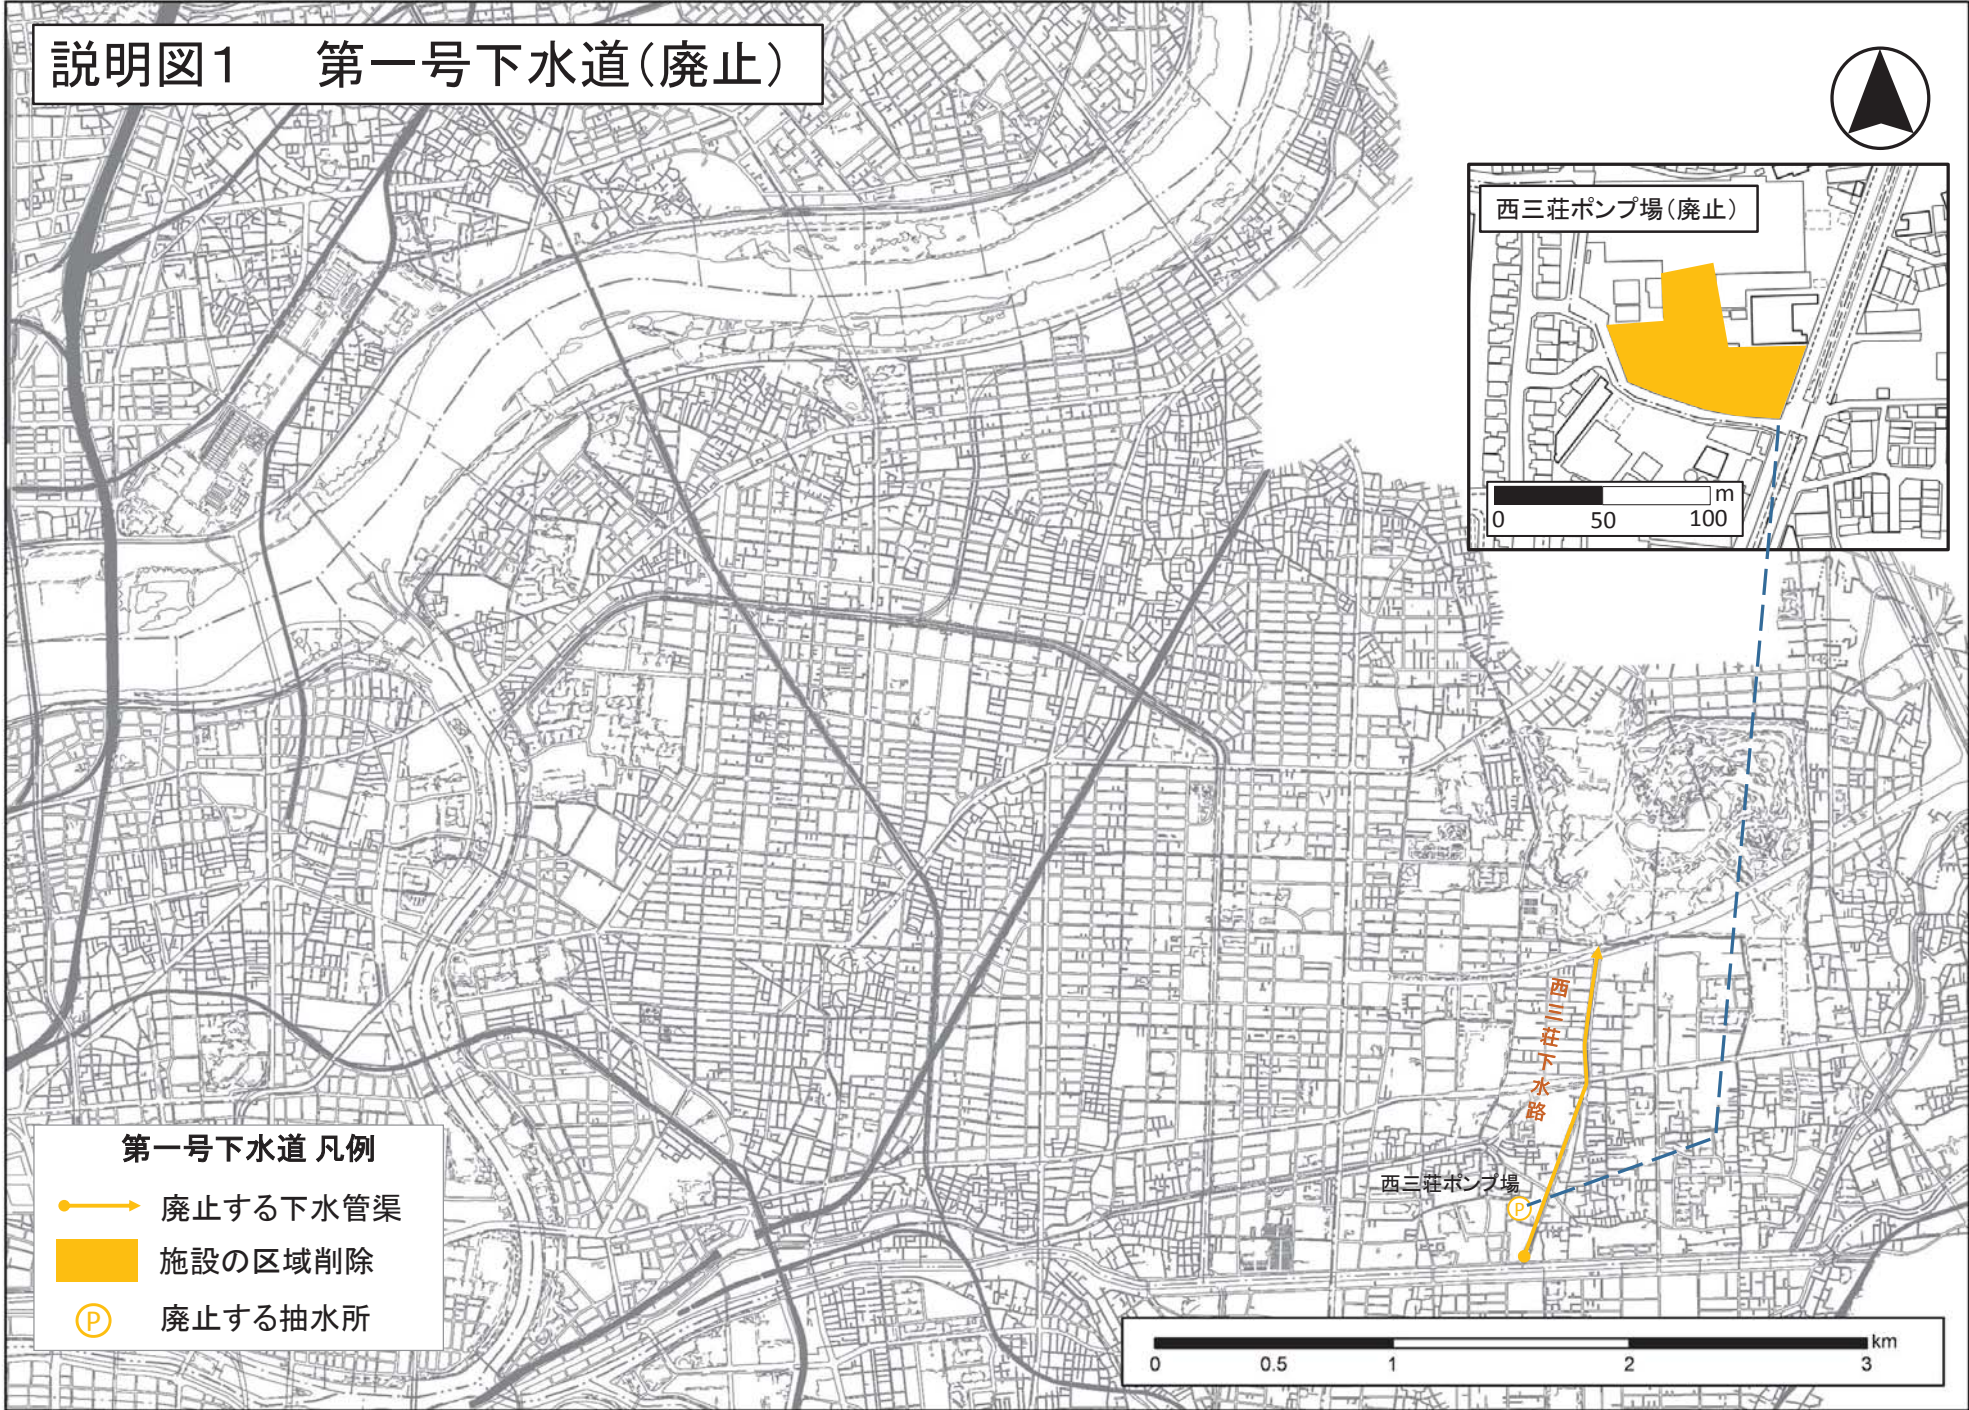

- 第一号下水道 凡例**
- 廃止する下水管渠
  - 施設の区域削除
  - Ⓟ 廃止する抽水所

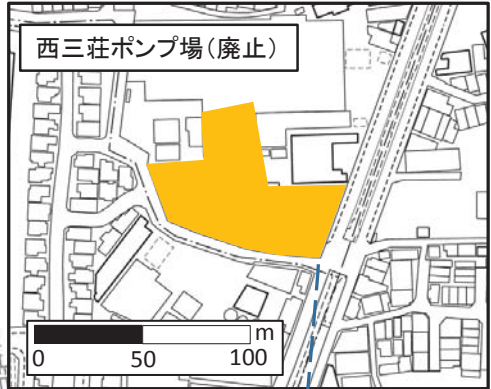