

説明図 2

A-A' 断面

敷津東南北線


約28m

なにわ筋線

約10m

東

西

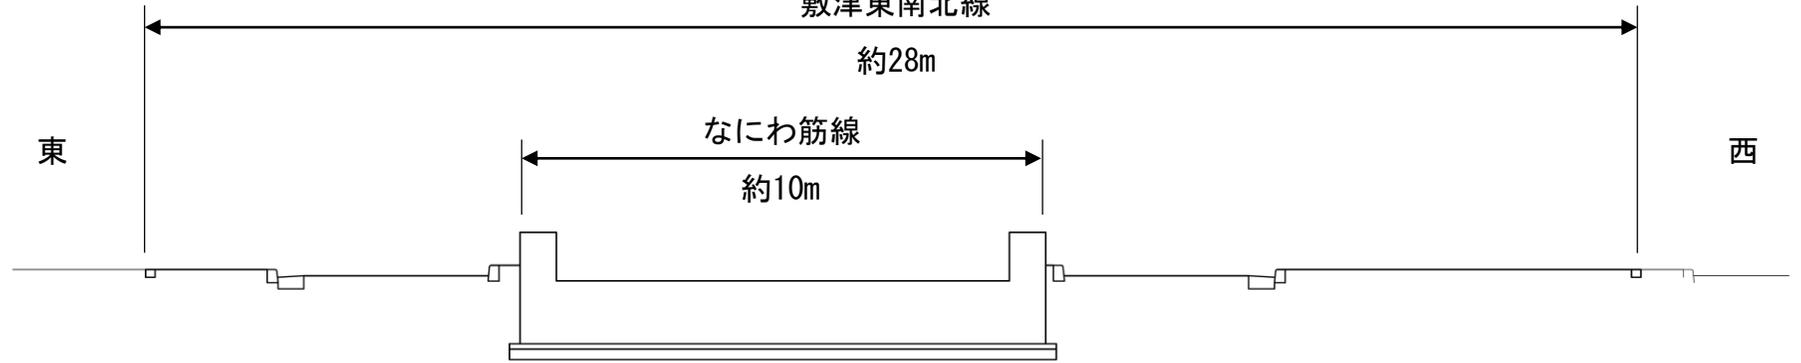

B-B' 断面

戎本町南北線

約7m

なにわ筋線

約14m

戎本町南北線

約7m

東

西

