


説明図 2

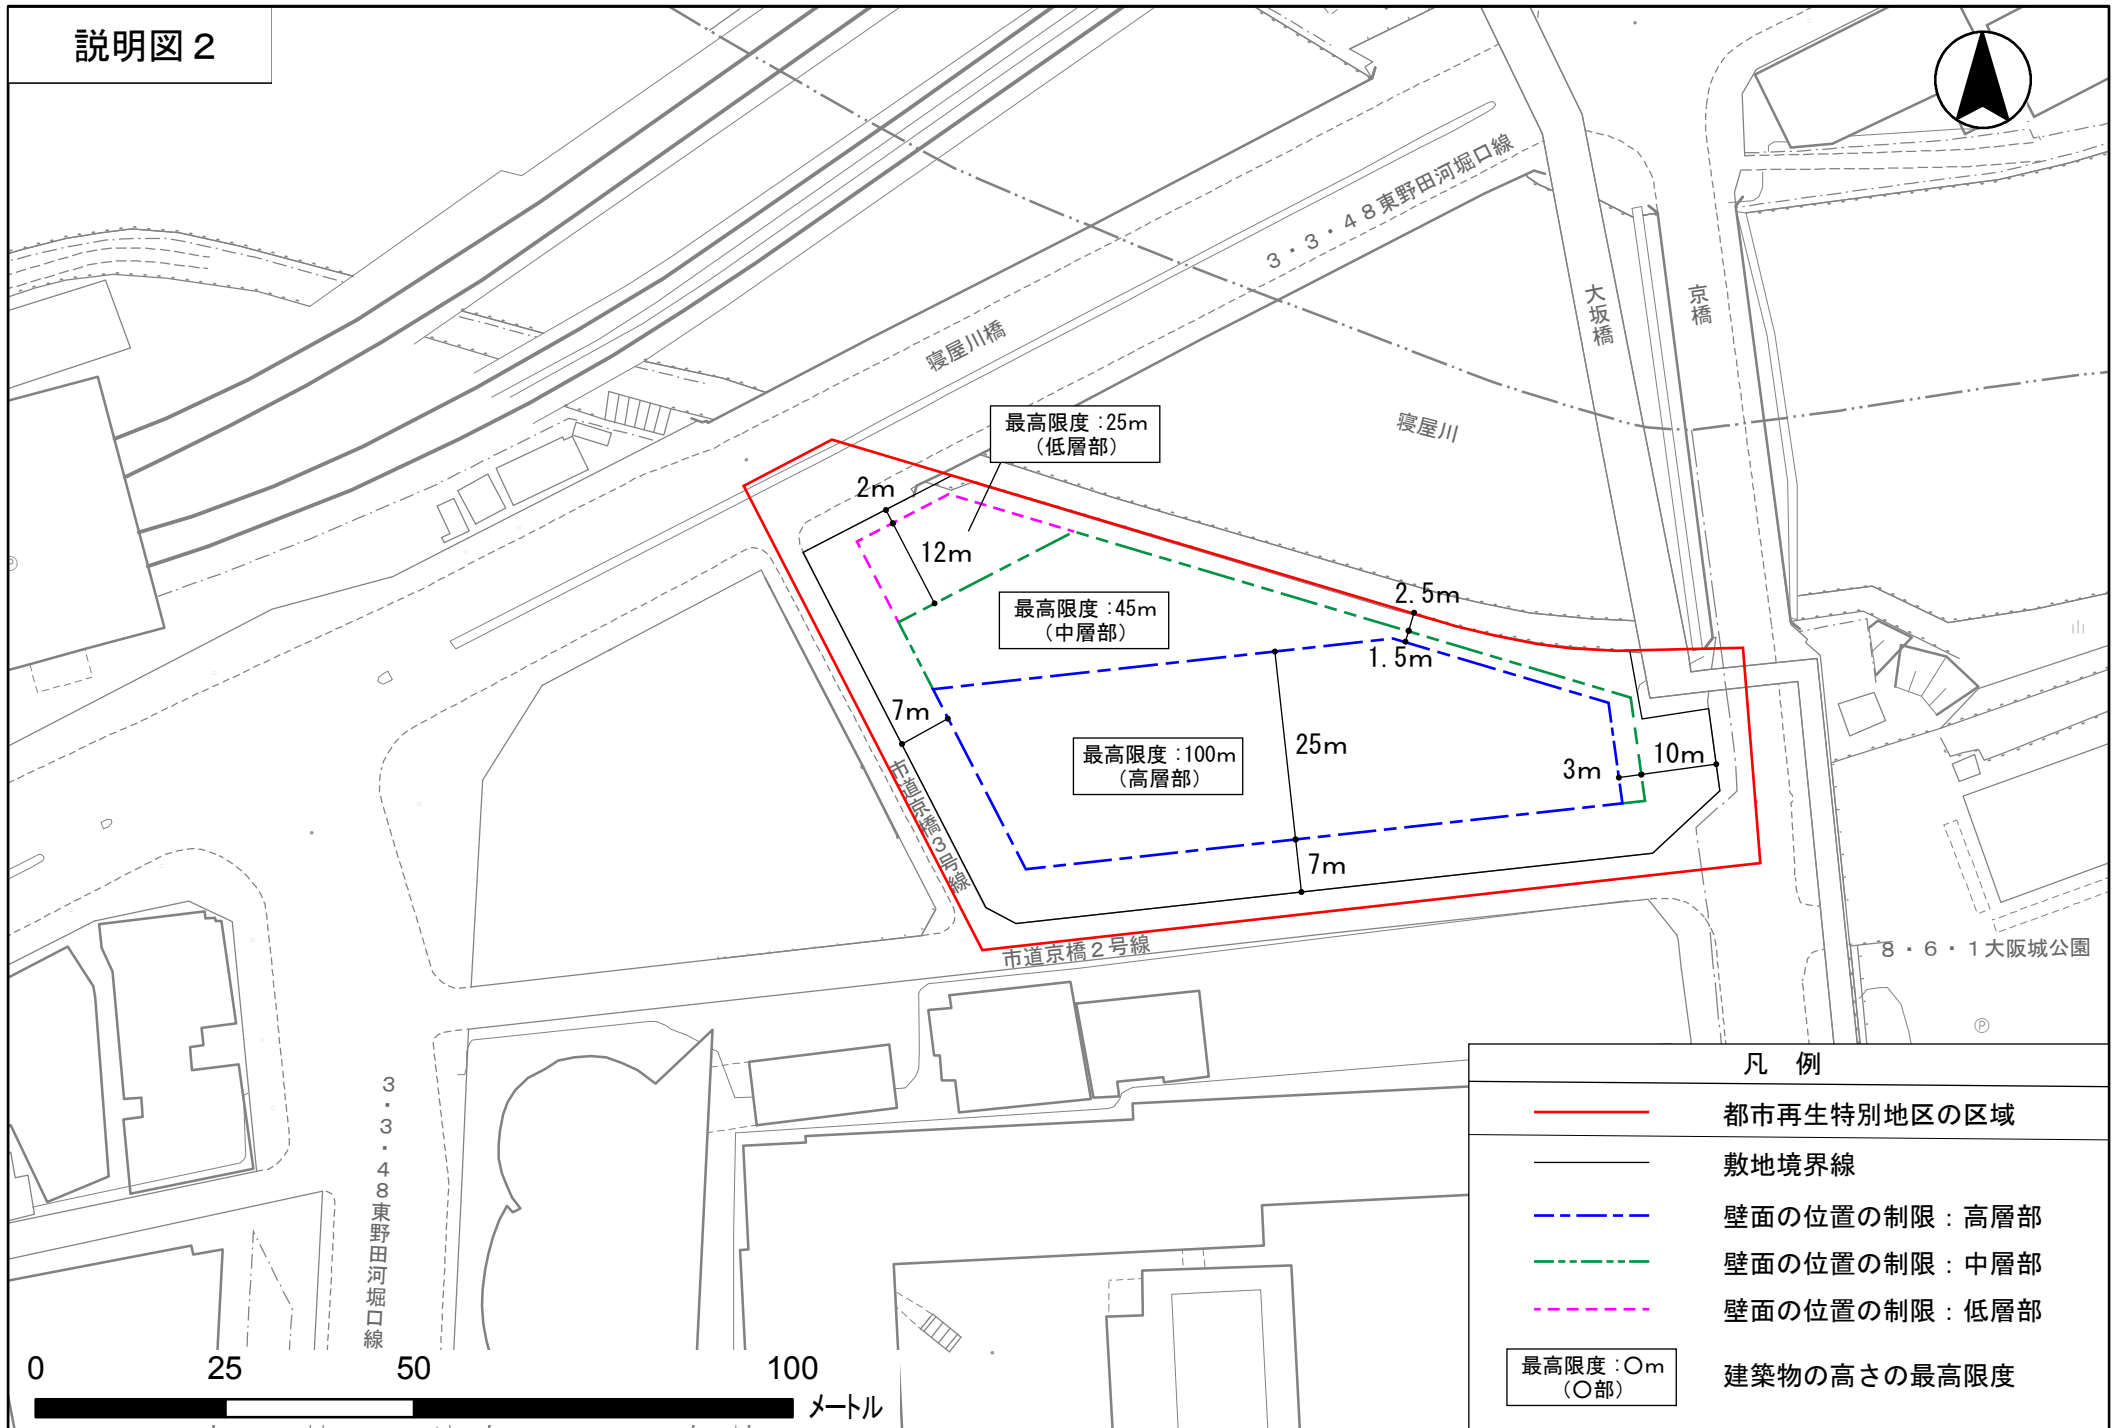

凡例

- 都市再生特別地区の区域
- 敷地境界線
- 壁面の位置の制限：高層部
- 壁面の位置の制限：中層部
- 壁面の位置の制限：低層部
- 最高限度：○m (○部) 建築物の高さの最高限度