

制度別詳細【道路占用許可基準の特例】

制度を活用して整備・設置する施設等のイメージ


1. 広告板 (東西地下道)
(円柱広告)

大阪駅前地下道東西地下道(北区梅田3丁目1番1号地先): 6ヶ所
※占用範囲1ヶ所につき、円柱の表面に設置(シート貼り)


【イメージ写真】




【イメージ図】

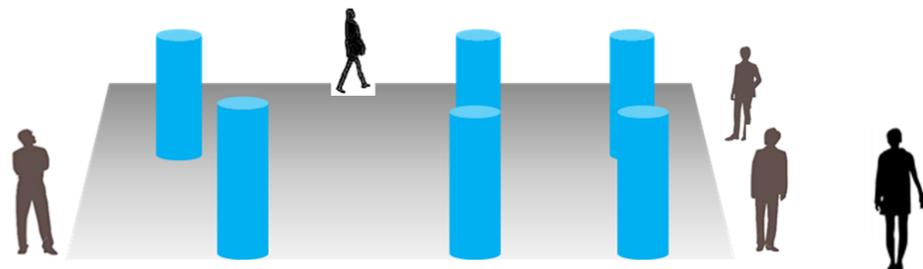

【キープラン】

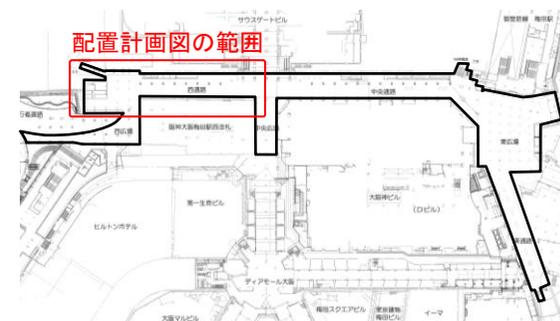

【配置計画図】

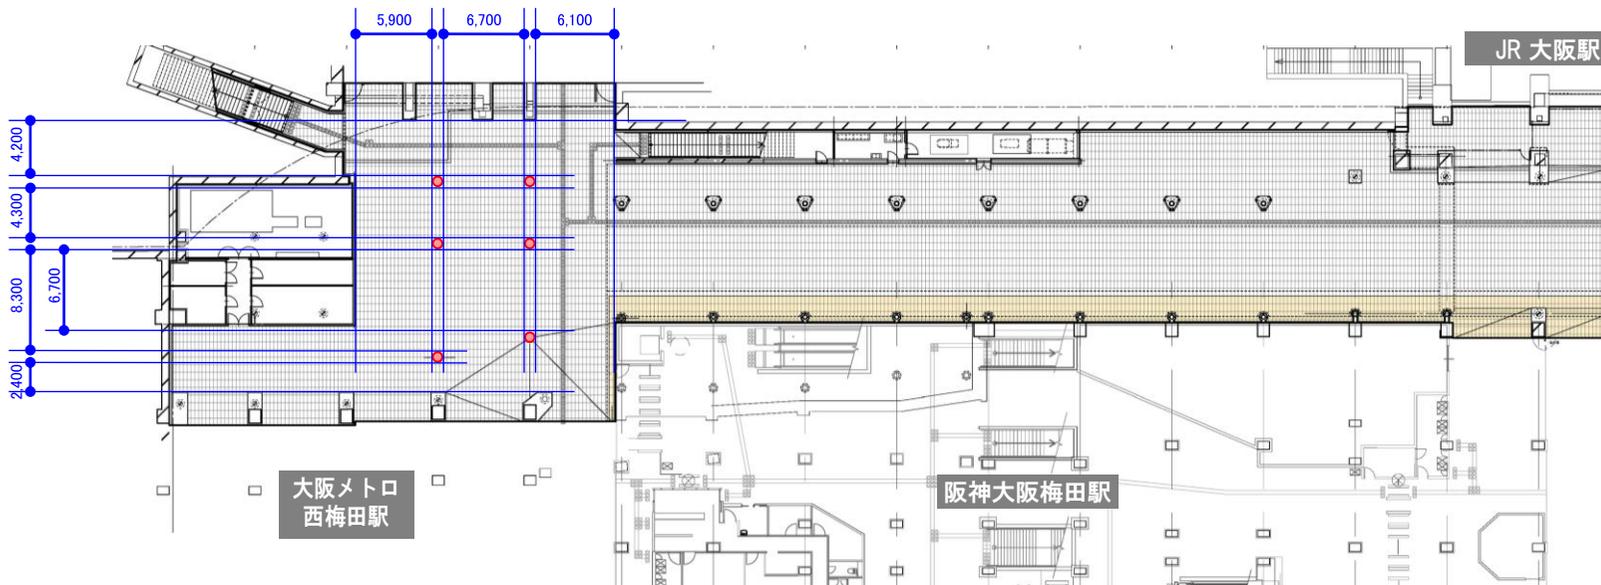

凡例
道路占用許可の特例を
活用する予定の区域

制度別詳細【道路占用許可基準の特例】

制度を活用して整備・設置する施設等のイメージ


1. 広告板 (東西地下道)
(電照看板①)

大阪駅前地下道東西地下道(北区梅田3丁目1番1号地先): 3ヶ所

【イメージ写真】




【イメージ図】

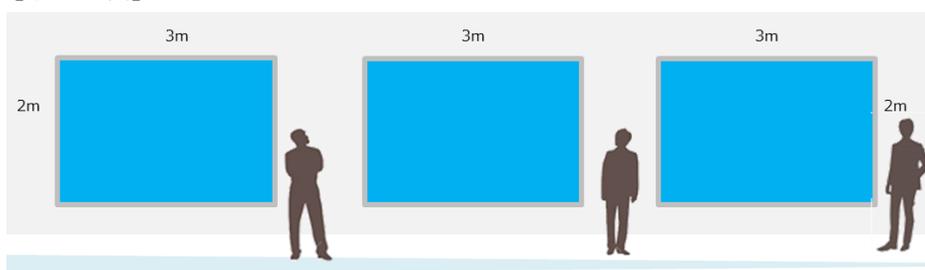

【キープラン】



【配置計画図】

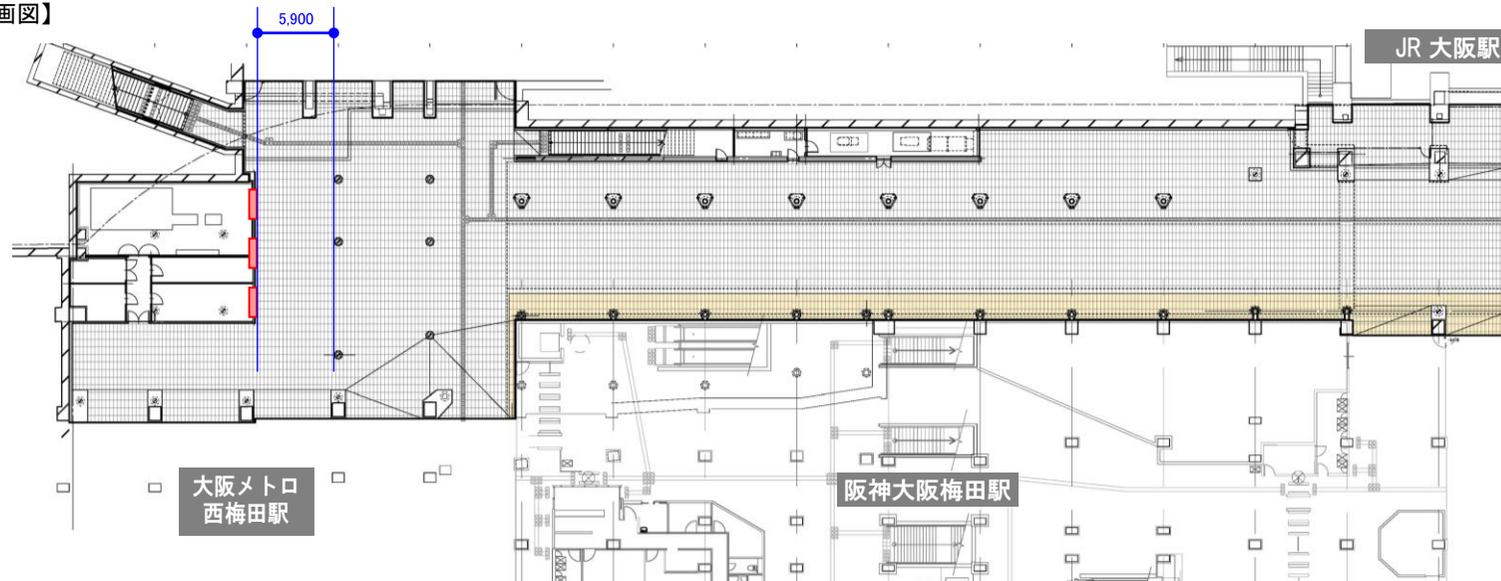

凡例
道路占用許可の特例を
活用する予定の区域

制度別詳細【道路占用許可基準の特例】

制度を活用して整備・設置する施設等のイメージ

1. 広告板 (東西地下道)
(電照看板②)



大阪駅前地下道東西地下道(北区梅田3丁目1番1号地先): 3ヶ所
※占用範囲1ヶ所につき、電照看板1面を設置

【キープラン】


【イメージ写真】



【イメージ図】

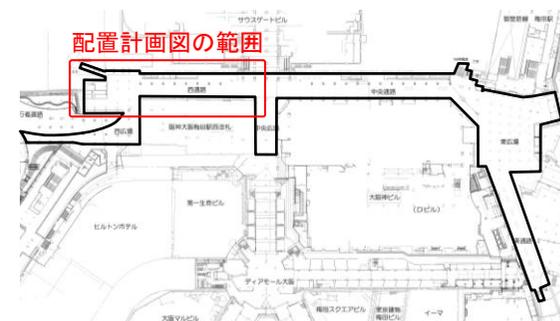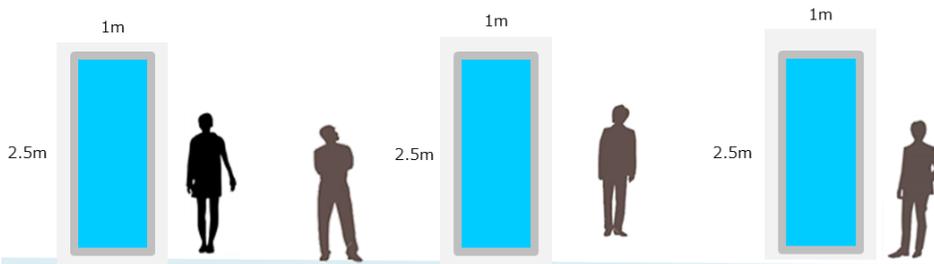

【配置計画図】

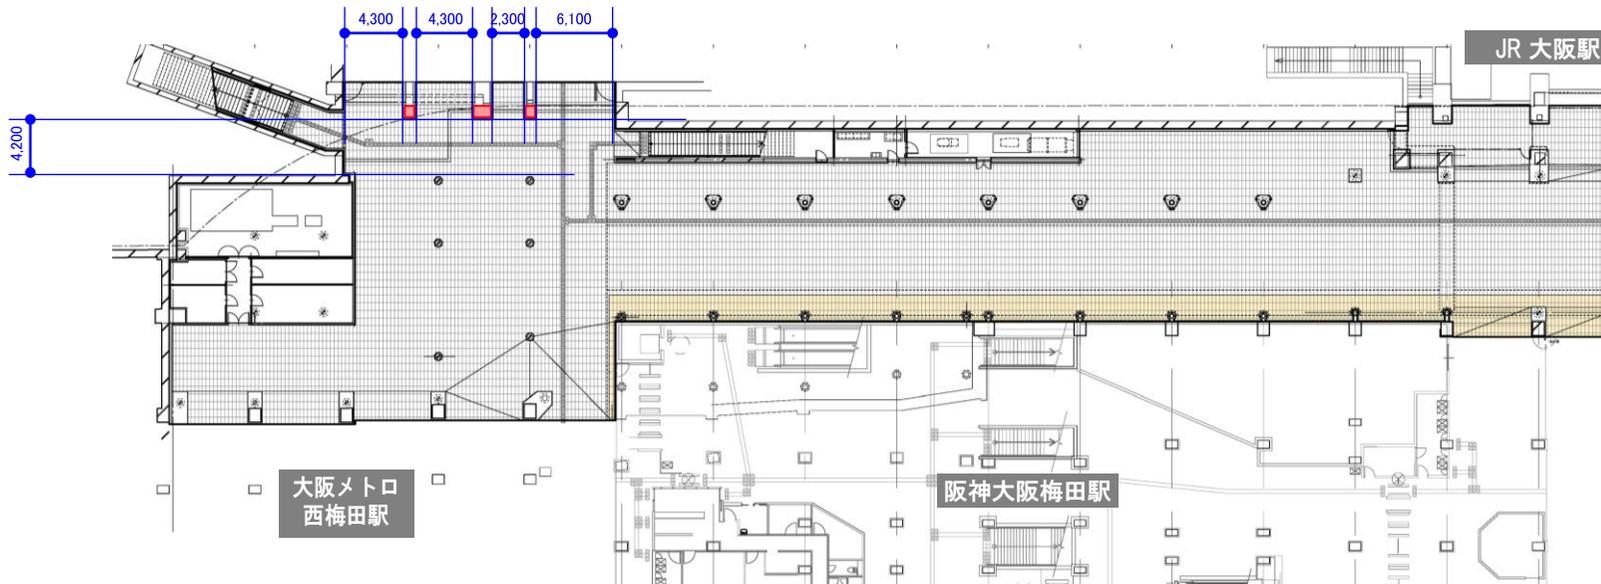

凡例
道路占用許可の特例を
活用する予定の区域


制度別詳細【道路占用許可基準の特例】

制度を活用して整備・設置する施設等のイメージ

1. 広告板 (東西地下道)
(電照看板③)

大阪駅前地下道東西地下道(北区梅田3丁目1番1号地先): 2ヶ所


【キープラン】

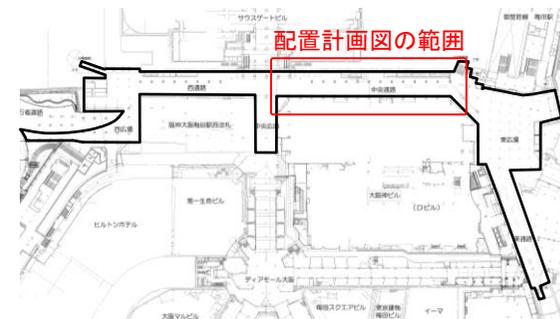


【イメージ写真】



【イメージ図】

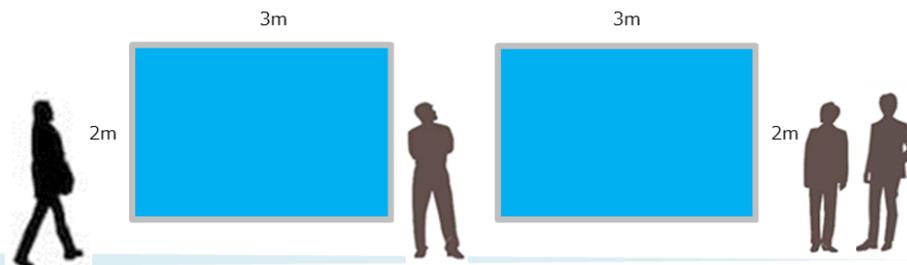

【配置計画図】

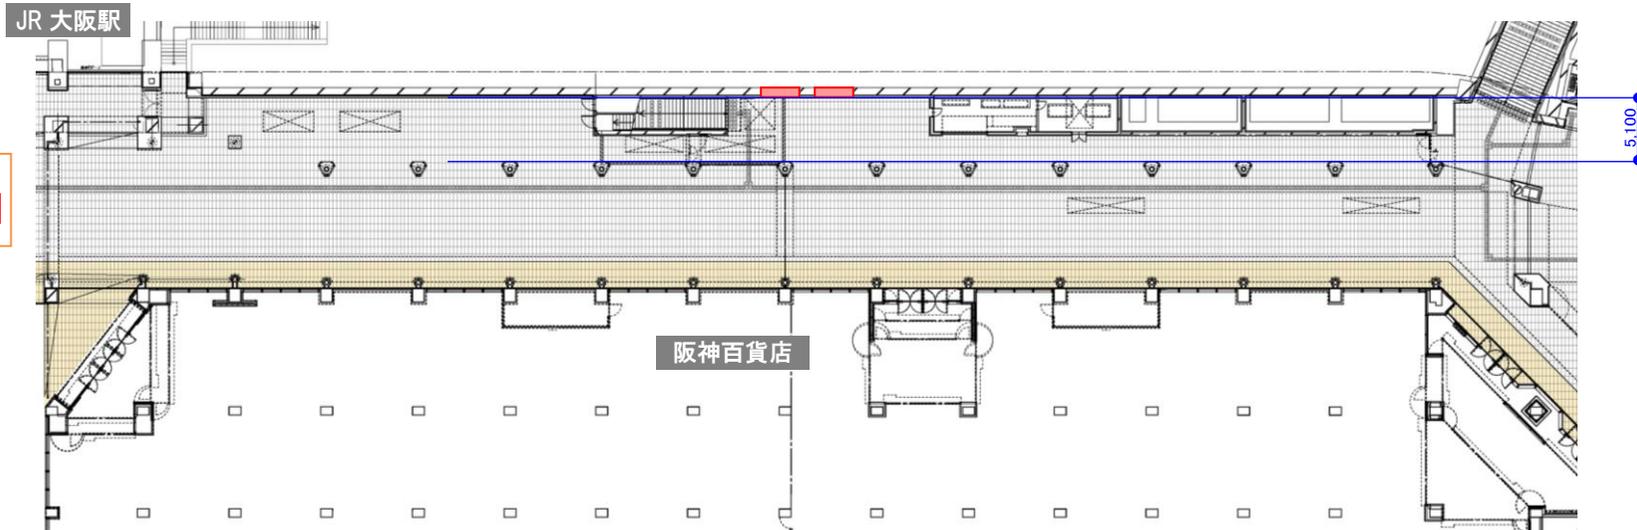

凡例

道路占用許可の特例を
活用する予定の区域




制度別詳細【道路占用許可基準の特例】

制度を活用して整備・設置する施設等のイメージ


1. 広告板 (東西地下道)
(ポスター①)

大阪駅前地下道東西地下道(北区梅田3丁目1番1号地先): 2ヶ所

【イメージ写真】

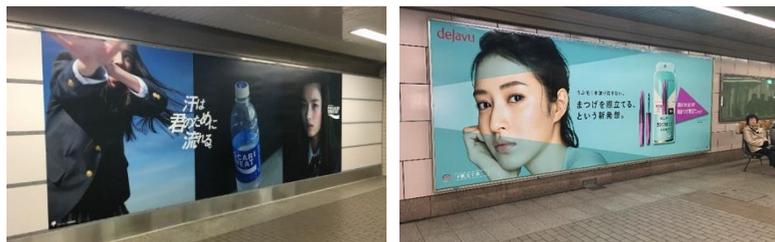


【キープラン】

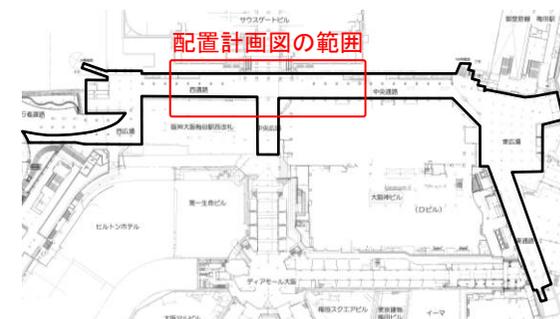


【イメージ図(西エリア)】

約23m

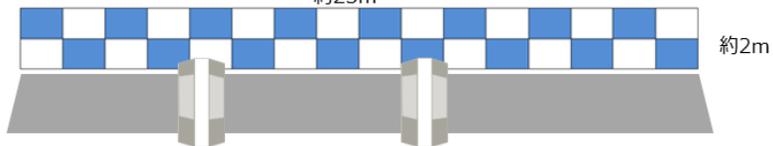


【イメージ図(東エリア)】

約30m

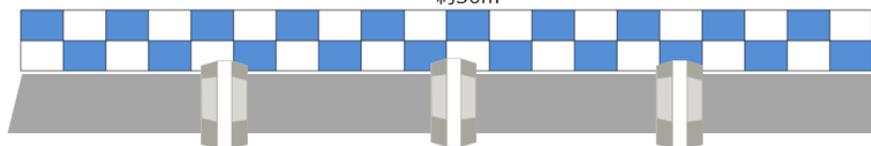

【配置計画図】

凡例
道路占用許可の特例を
活用する予定の区域

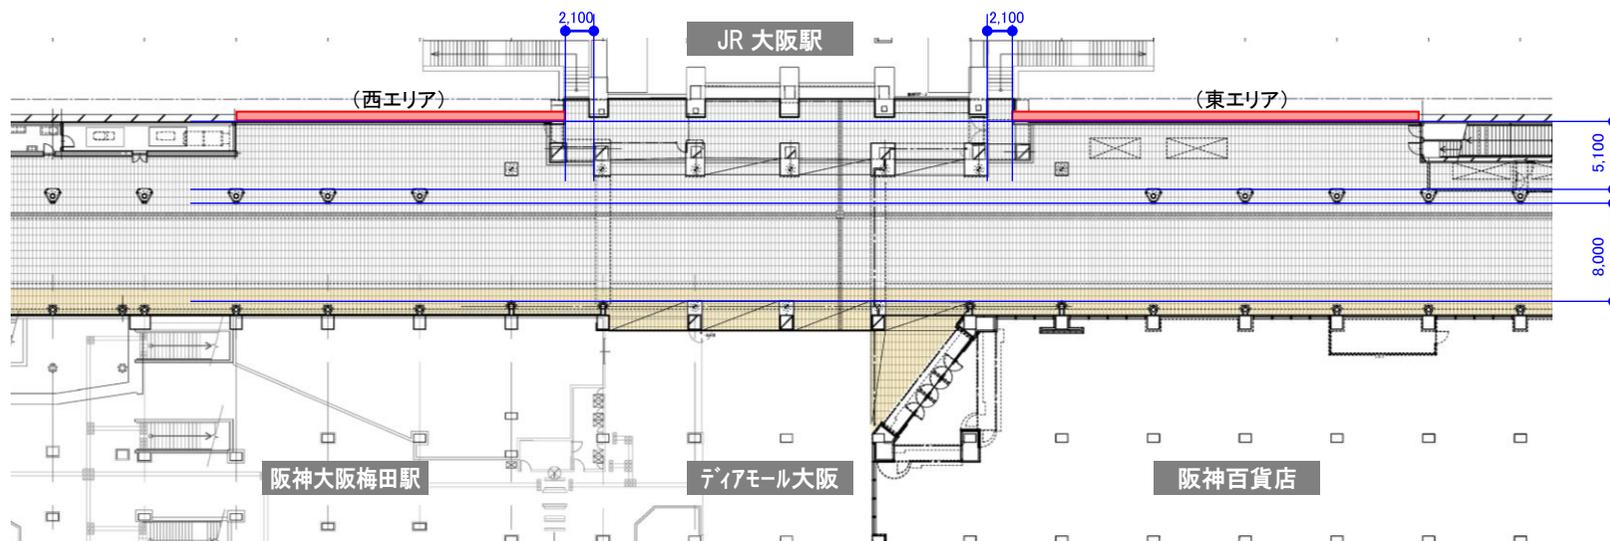

制度別詳細 1-2-① (道路占用に関する事項)

制度別詳細【道路占用許可基準の特例】

制度を活用して整備・設置する施設等のイメージ

1. 広告板 (東西地下道)
(ポスター②)



大阪駅前地下道東西地下道(北区梅田3丁目1番1号地先): 3ヶ所

【キープラン】

【イメージ写真】




【イメージ図】

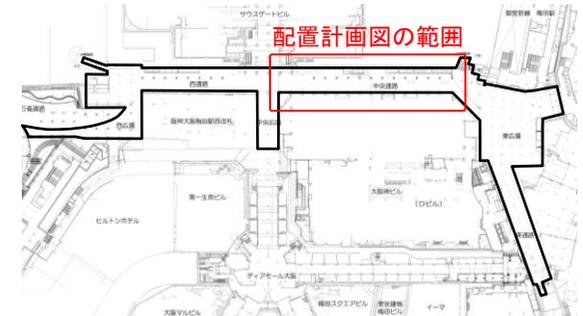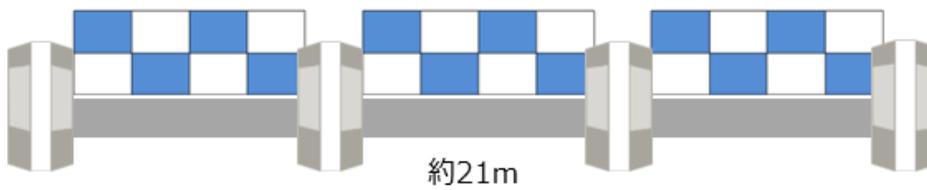

【配置計画図】

凡例

道路占用許可の特例を
活用する予定の区域

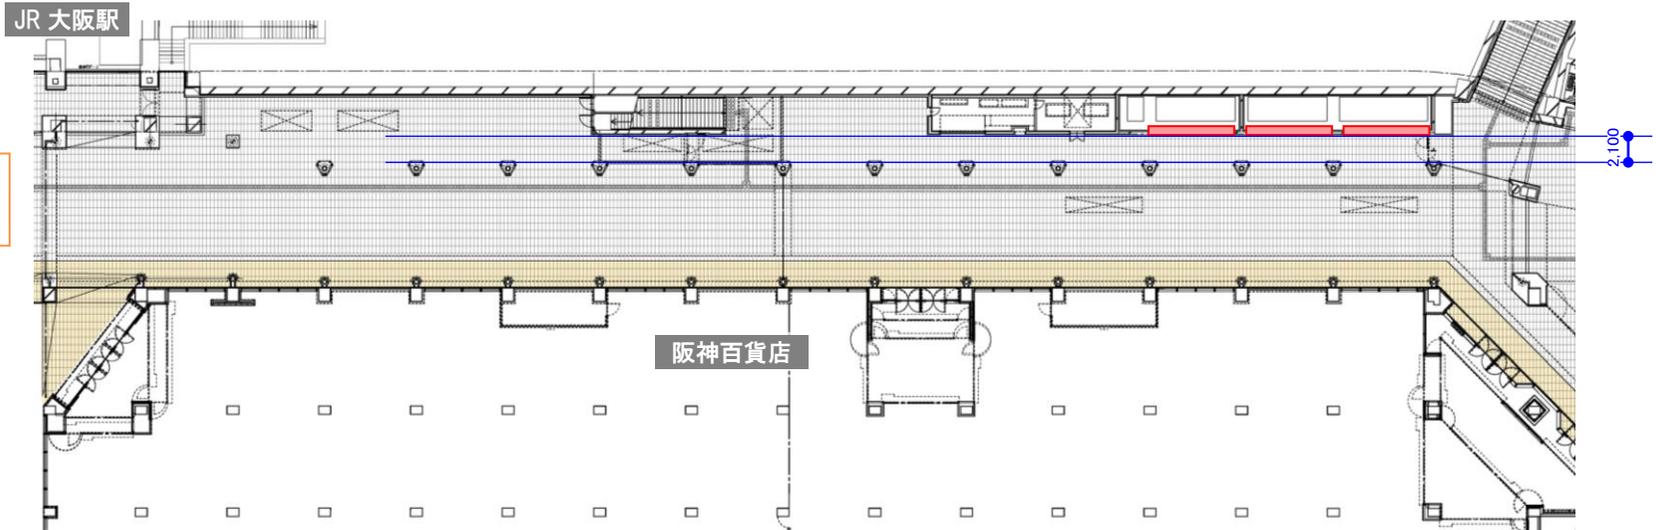

制度別詳細【道路占用許可基準の特例】

制度を活用して整備・設置する施設等のイメージ


1. 広告板 (東広場)
(電照看板)

大阪駅前地下道東広場(北区梅田3丁目1番1号地先): 1ヶ所
※ 占用範囲1ヶ所につき、占用範囲1ヶ所につき、電照看板 2面を設置


【イメージ写真】



【イメージ図】

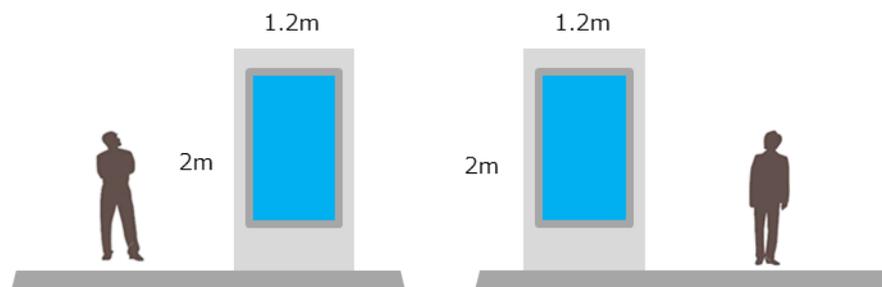


【キープラン】

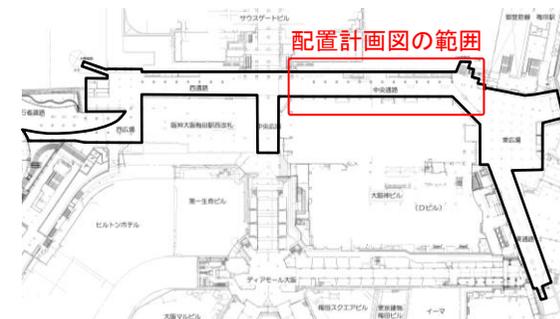

【配置計画図】

JR 大阪駅

凡例
道路占用許可の特例を
活用する予定の区域

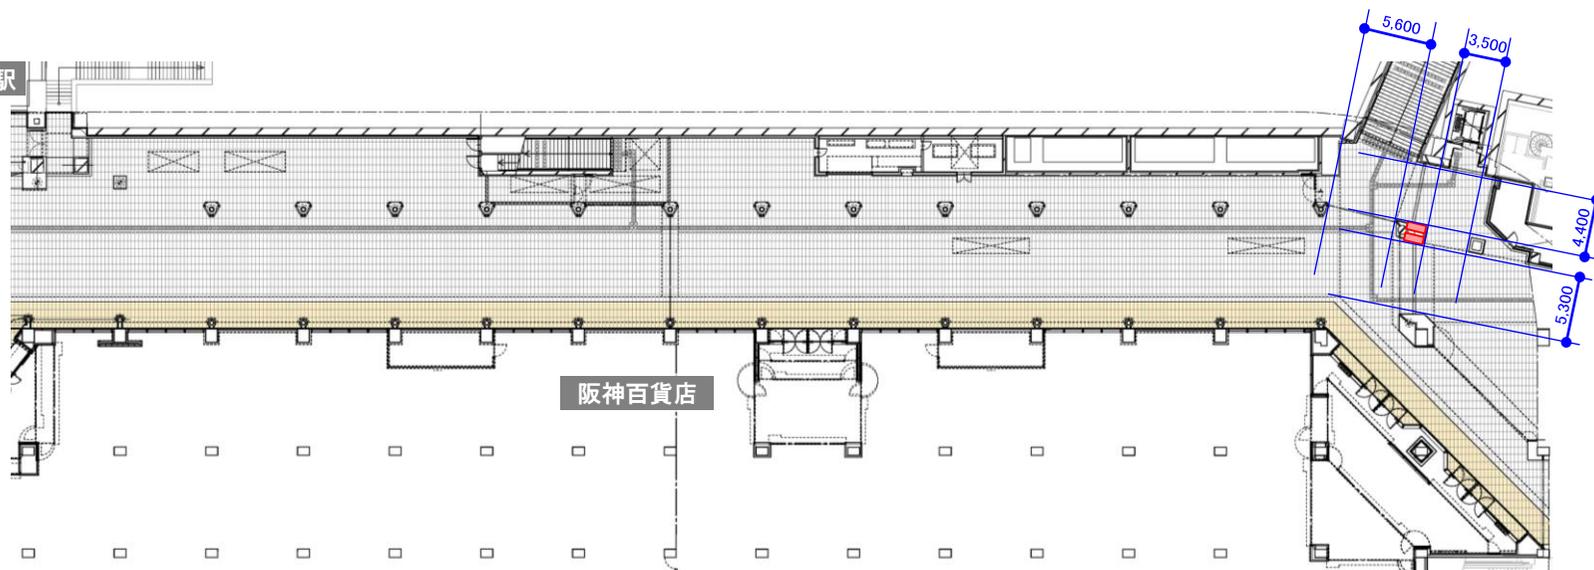

阪神百貨店

制度別詳細 1-2-④ (道路占用に関する事項)

制度別詳細【通常の道路占用許可】

制度を活用して整備・設置する施設等のイメージ


(参考) 屋外ベンチ

国道 176 号線 御堂筋(北区梅田1丁目 12 番 39 号地先): 12ヶ所


【イメージ写真】



【キープラン】


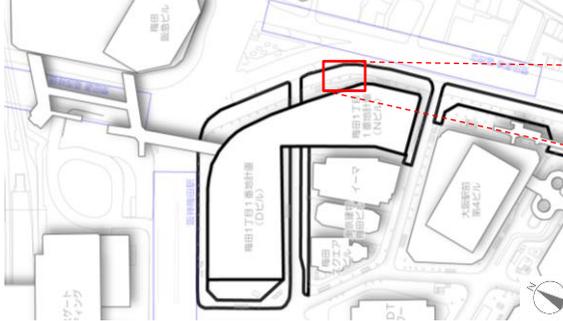


【配置計画図】

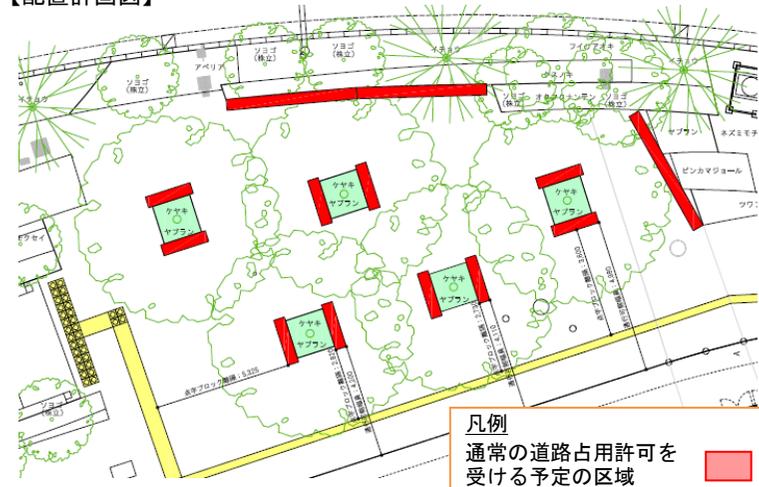

凡例
通常の道路占用許可を受ける予定の区域

【断面図】

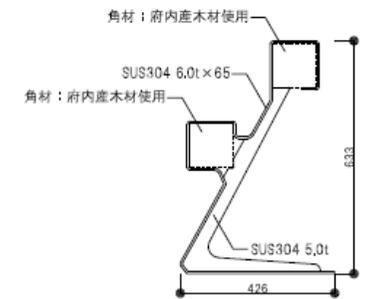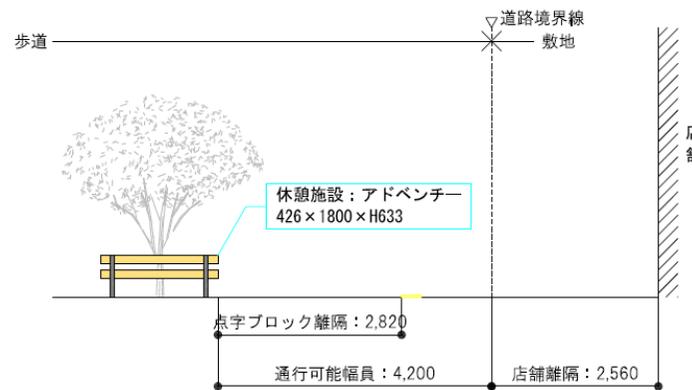

制度別詳細 1-2-④ (道路占用に関する事項)

制度別詳細【通常の道路占用許可】

制度を活用して整備・設置する施設等のイメージ



(参考) 屋外ベンチ

国道 176 号線 御堂筋(北区梅田1丁目 12 番 39 号地先): 3ヶ所


【イメージ写真】



【キープラン】

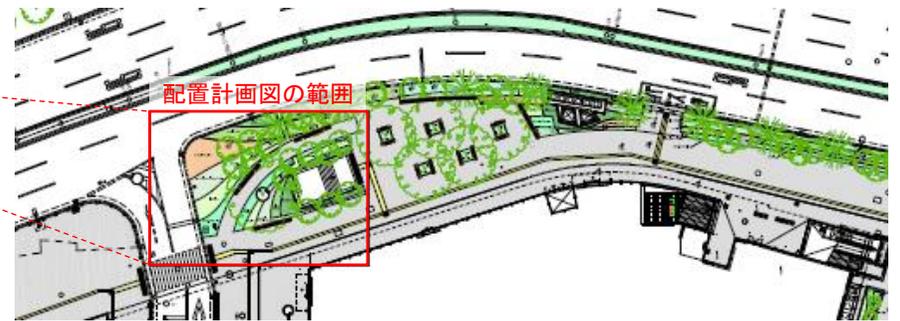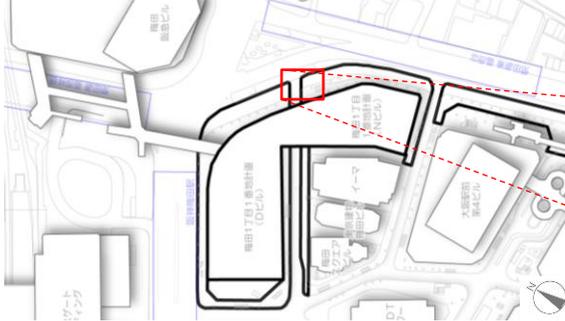

【配置計画図】

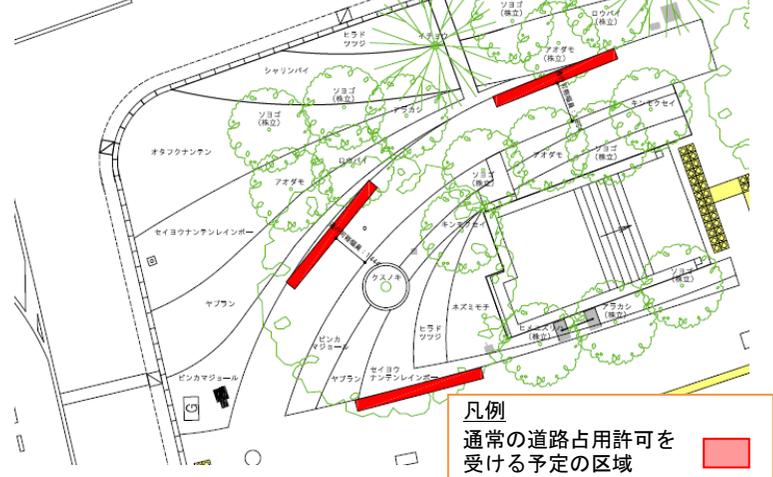

【断面図】

