




モデル建物（事務所、5,000㎡） 1階平面図 1/200

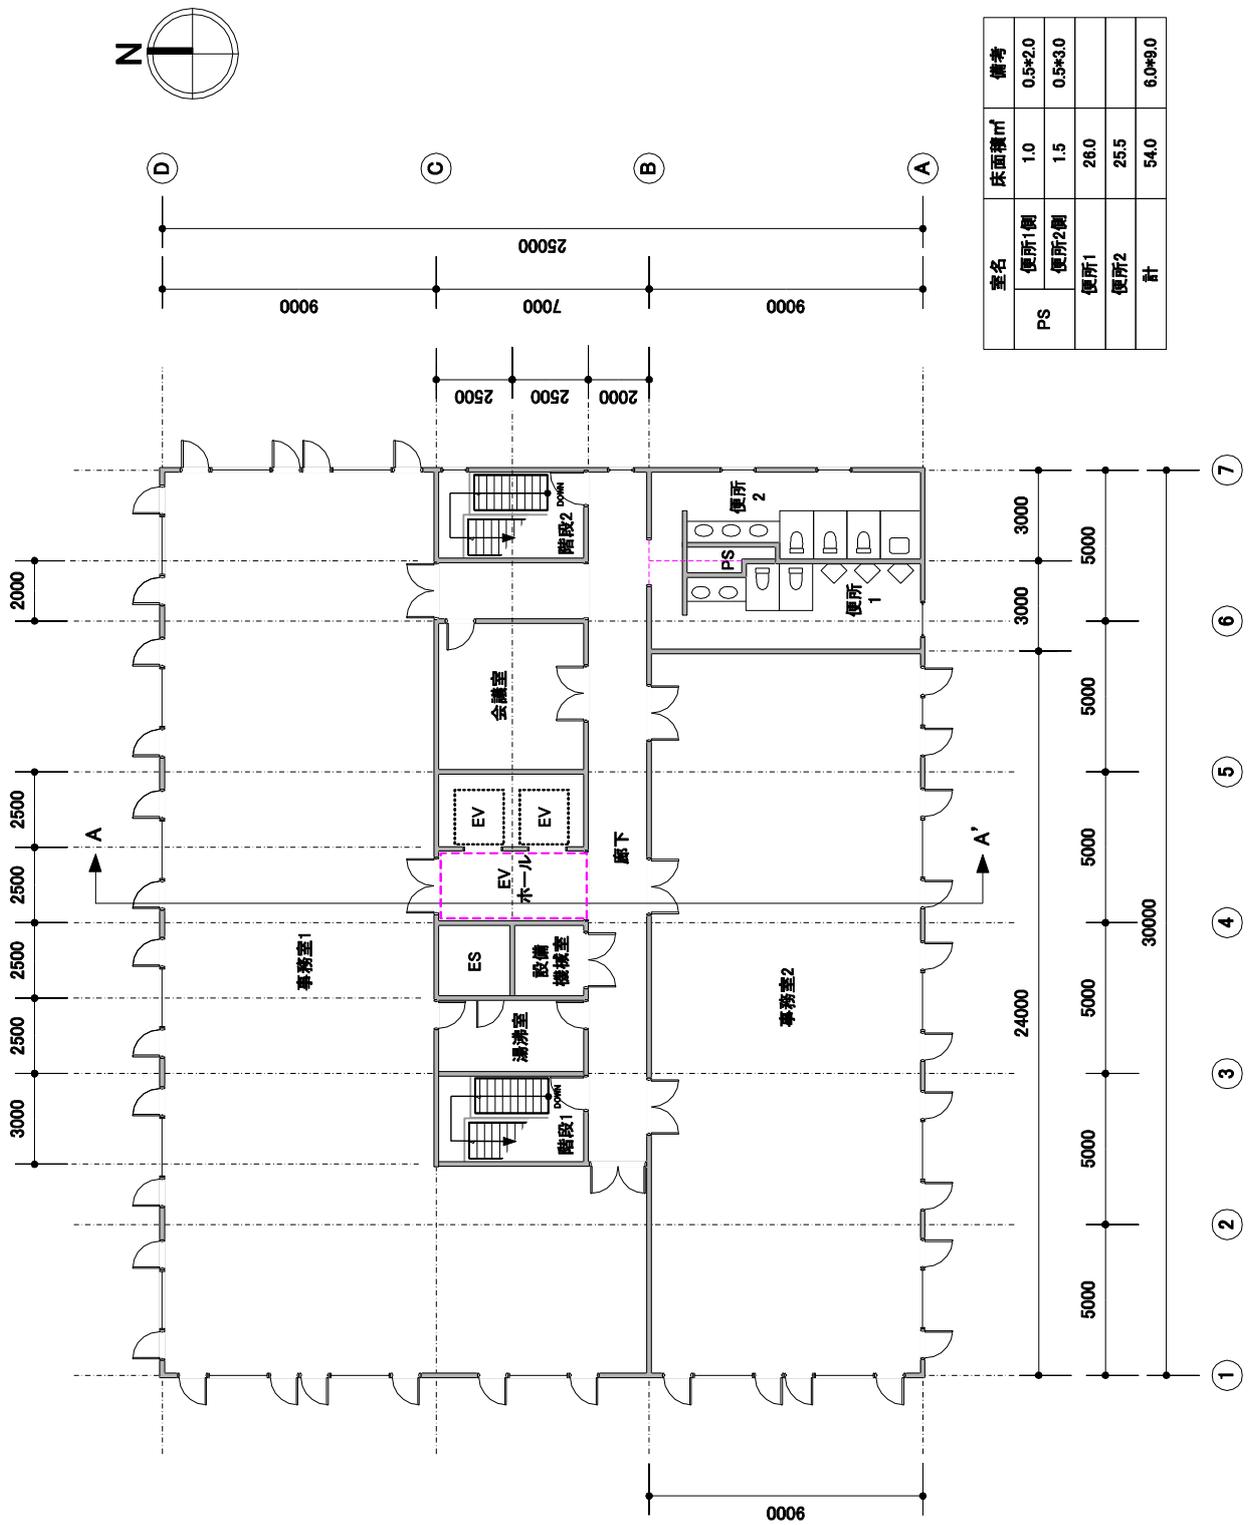


モデル建物（事務所、5,000㎡） 2～6階平面図 1/200

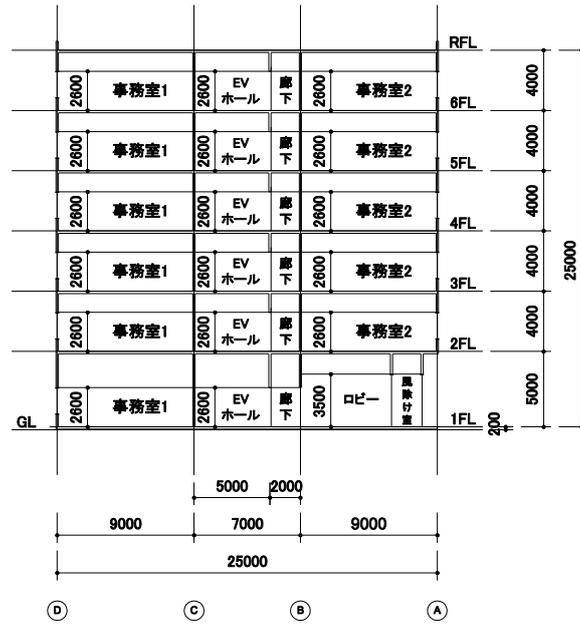

モデル建物（事務所、5,000㎡） A-A' 断面図 1/200

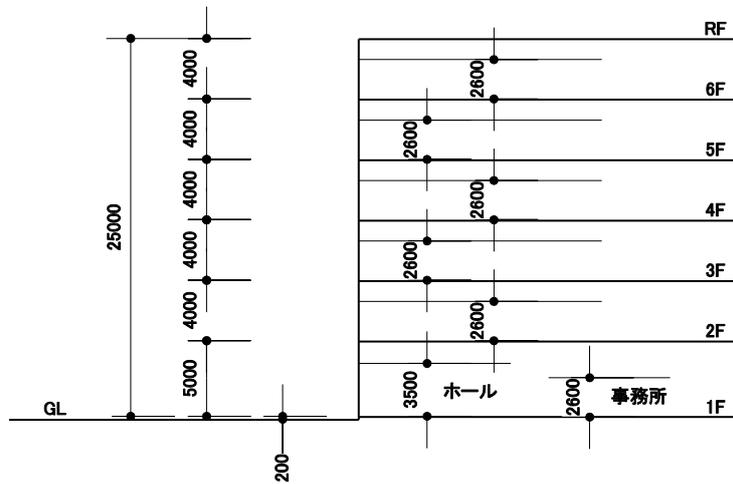


モデル建物（事務所、5,000㎡） 階高及び天井高

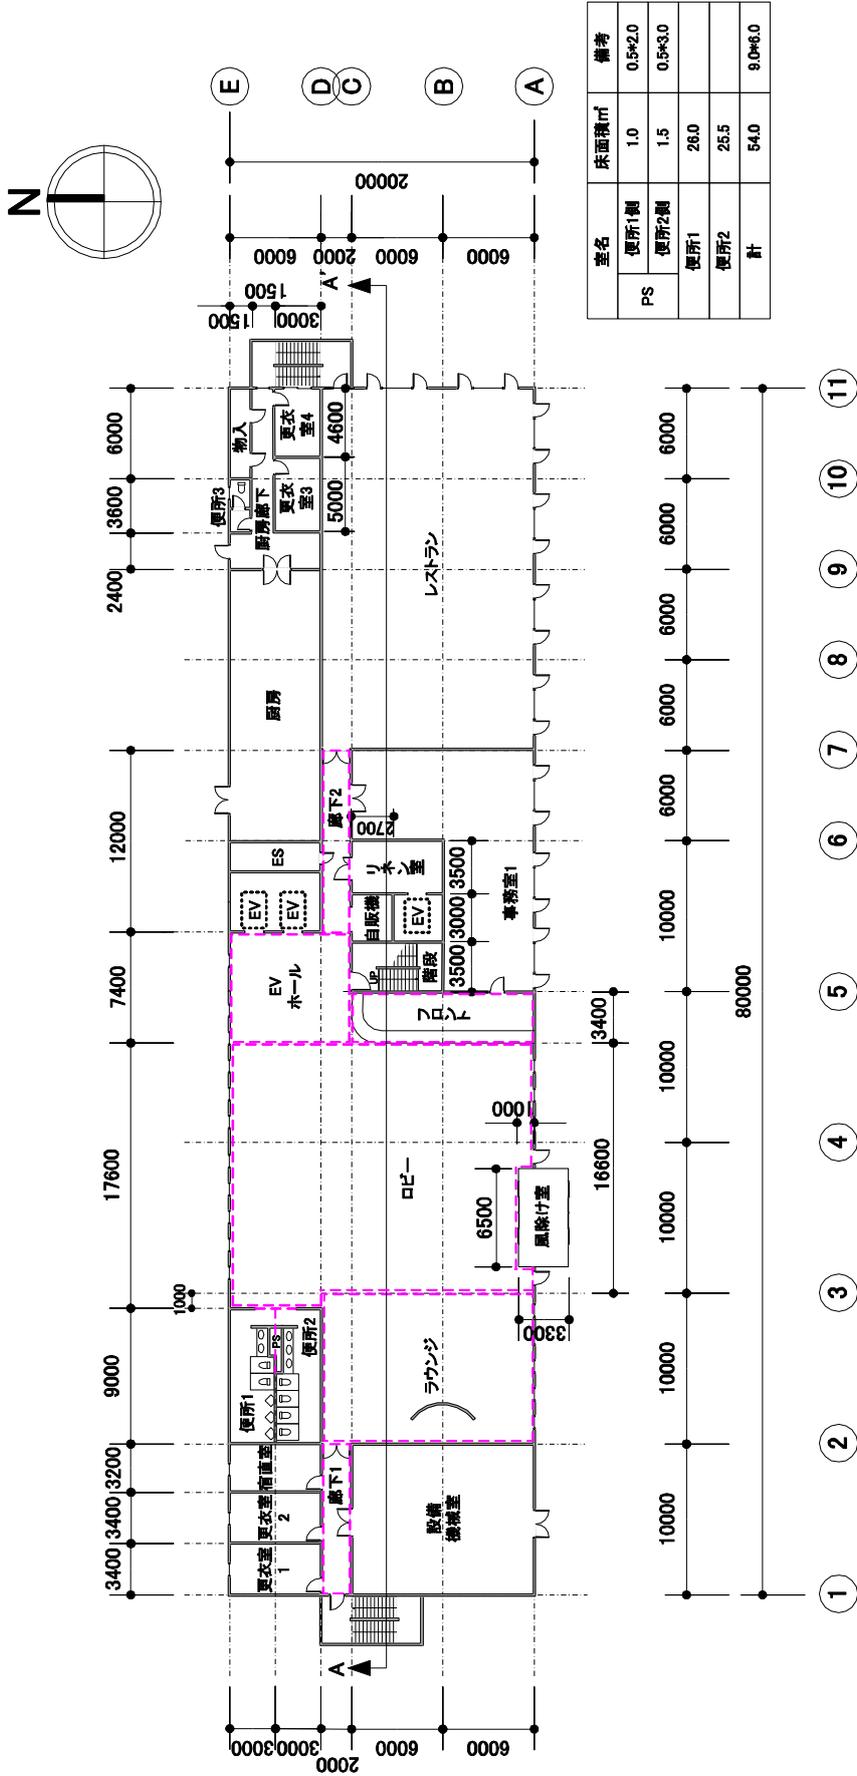

モデル建物（ビジネスホテル、5,000㎡） 1階平面図 1/500




モデル建物（ビジネスホテル、5,000㎡） A-A' 断面図 1/500

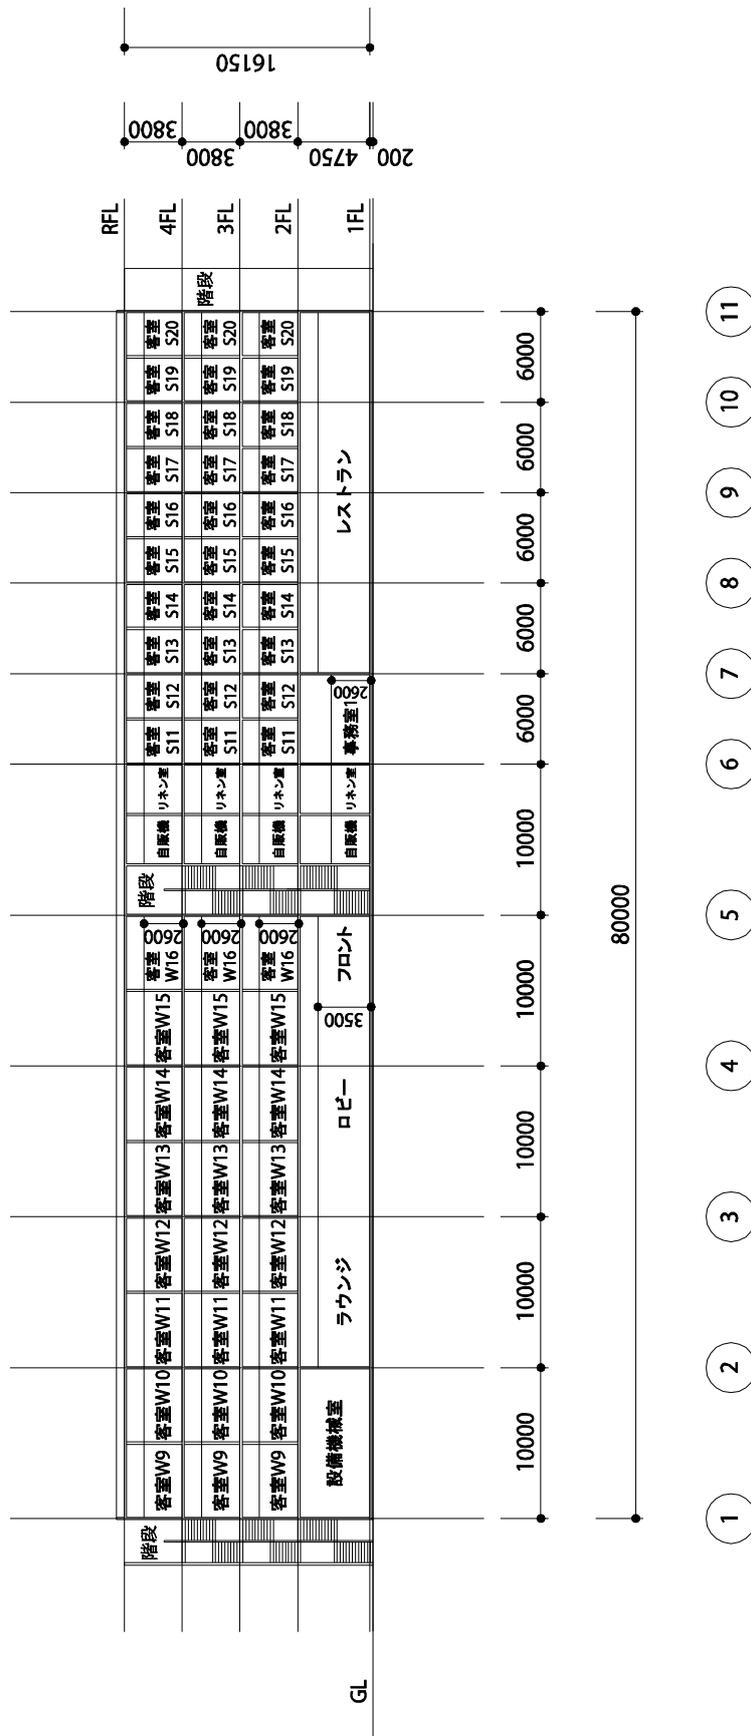






モデル建物（シティホテル、16,700㎡） B1階平面図 1/500

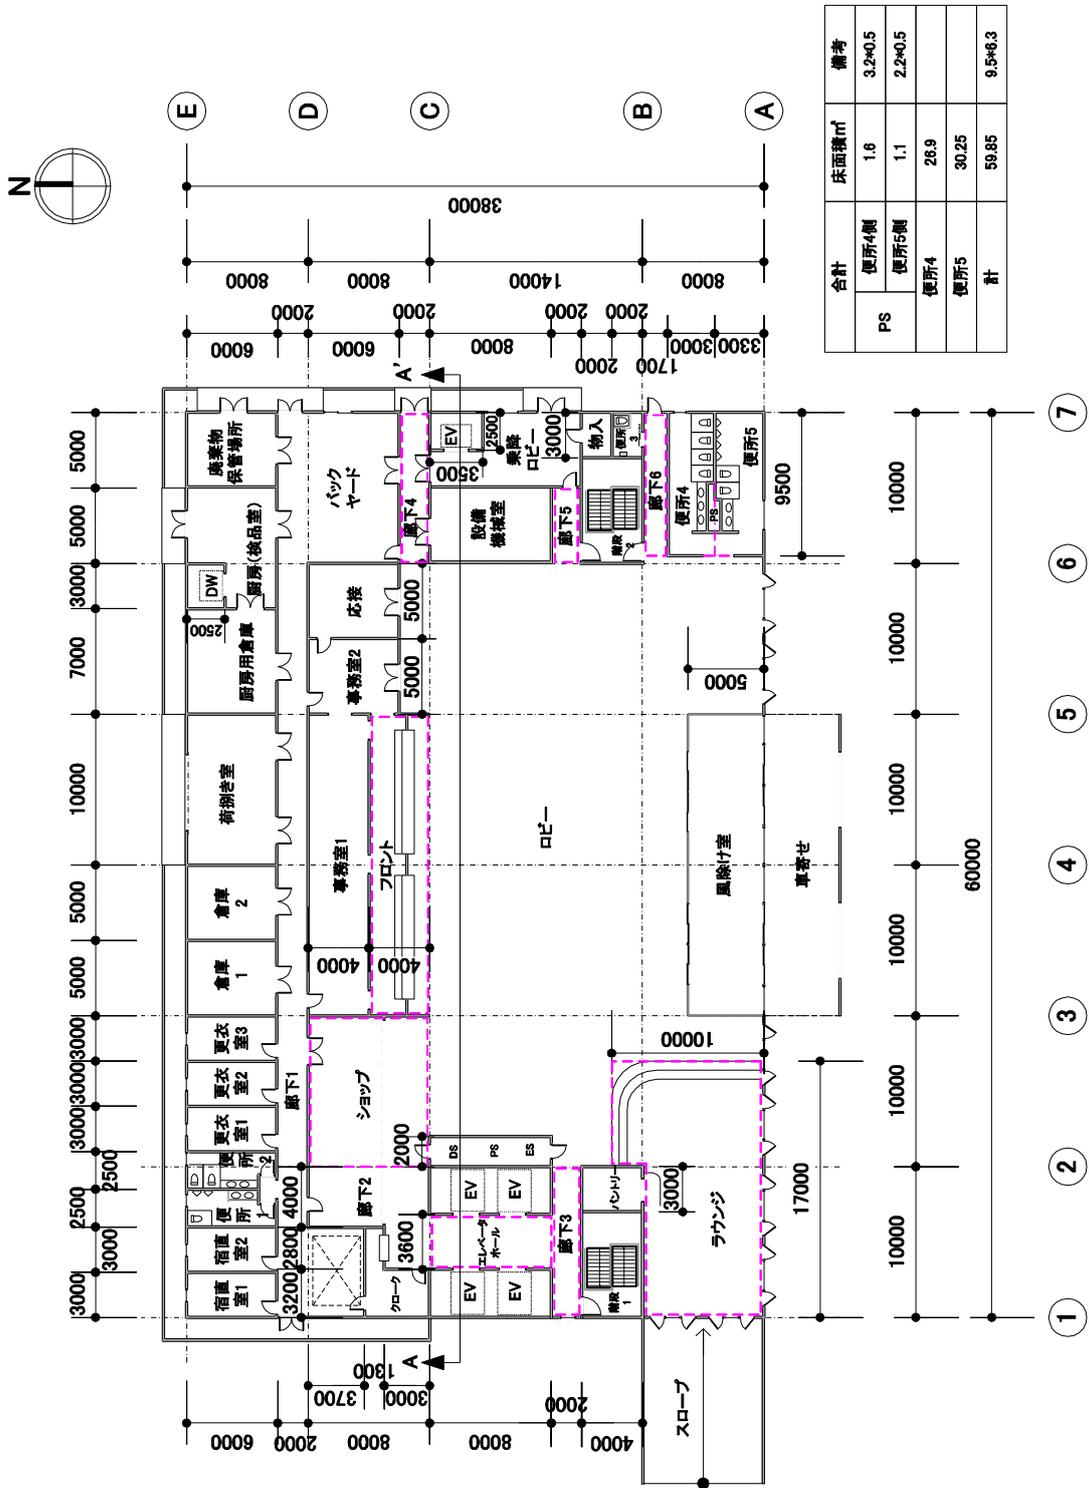

合計	床面積㎡	備考
PS	便所4側	3.2*0.5
	便所5側	2.2*0.5
	便所4	26.9
	便所5	30.25
	計	59.85
		9.5*6.3

モデル建物 (シティホテル、16,700㎡) 1階平面図 1/500

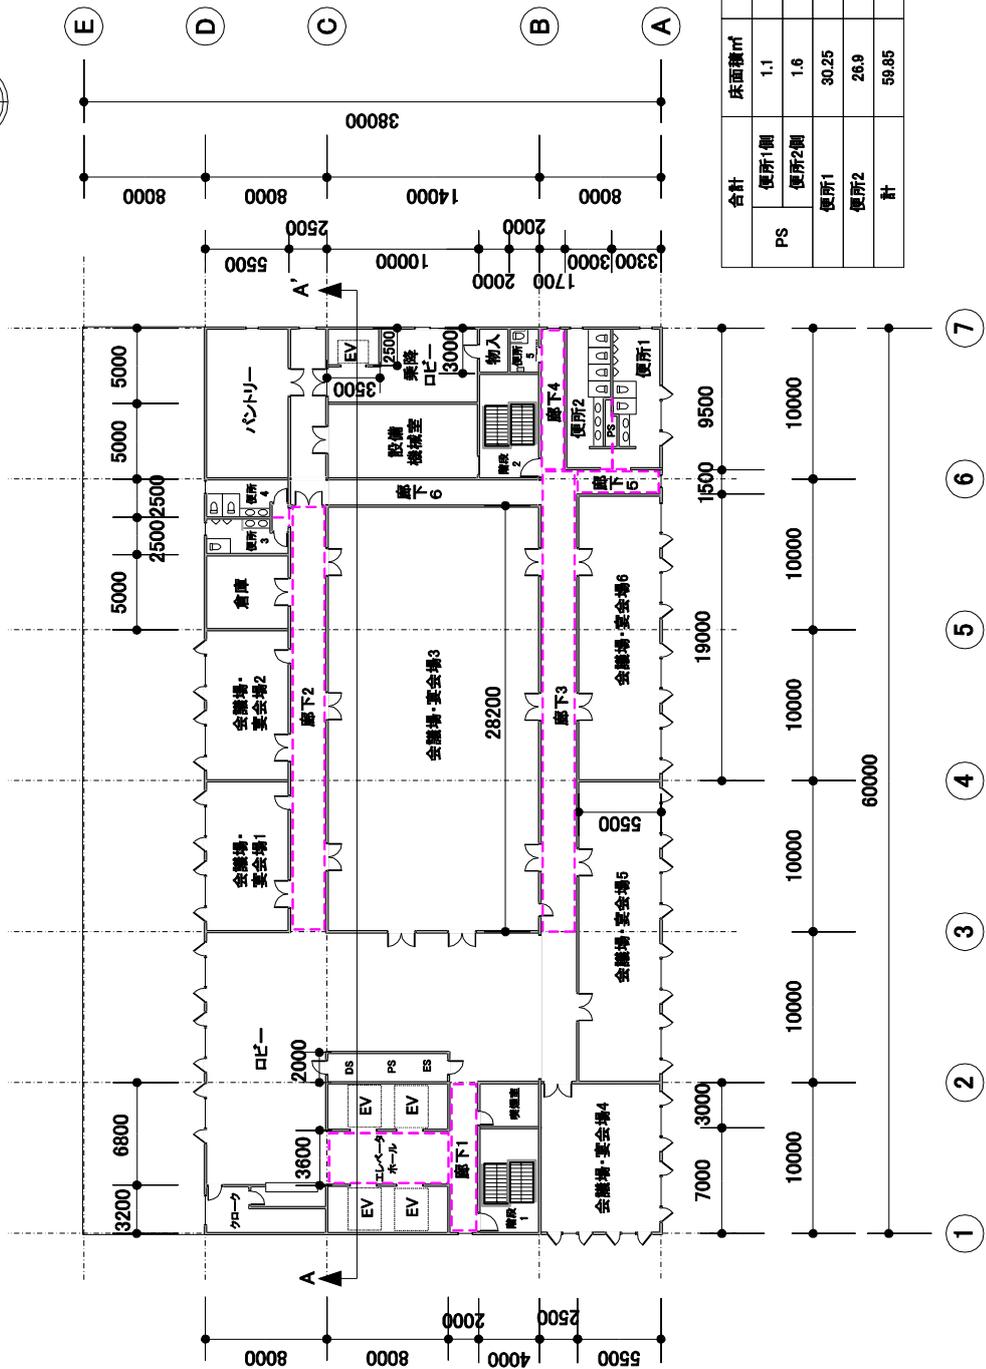

合計	床面積㎡	備考
PS	便所1側	2.2*0.5
	便所2側	3.2*0.5
便所1	便所1	30.25
	便所2	26.9
計	59.85	9.5*6.3

モデル建物 (シティホテル、16,700㎡) 2階平面図 1/500