




モデル建物（シティホテル、16,700㎡） 3階平面図 1/500




モデル建物（シティホテル、16,700㎡） 4～12階平面図 1/500




モデル建物（シティホテル、16,700㎡） 13階平面図 1/500

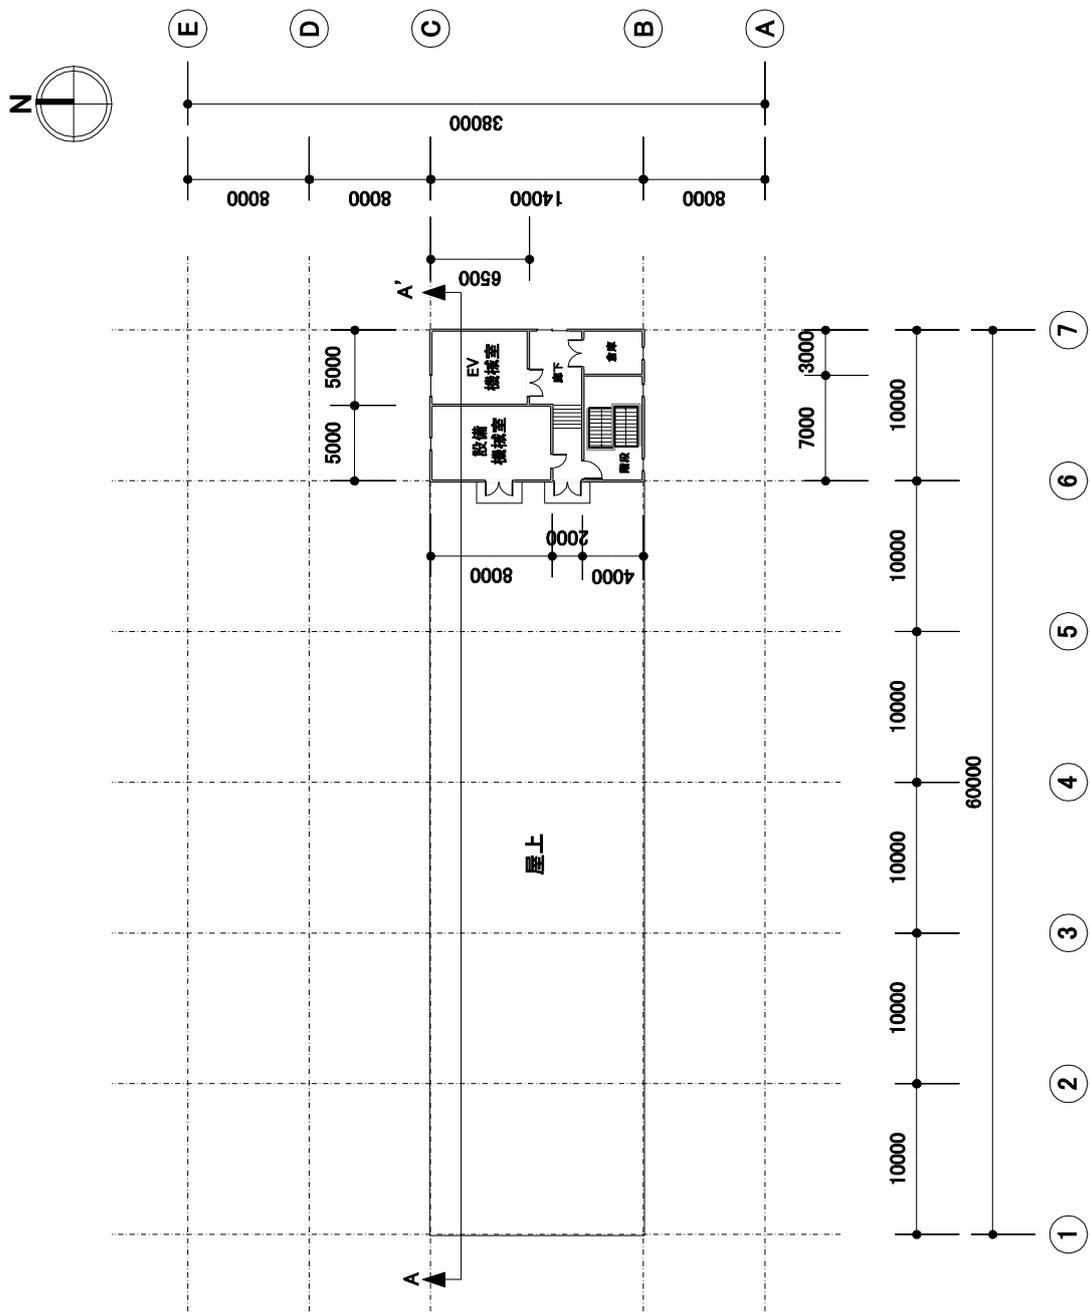


モデル建物（シティホテル、16,700㎡） R階平面図 1/500

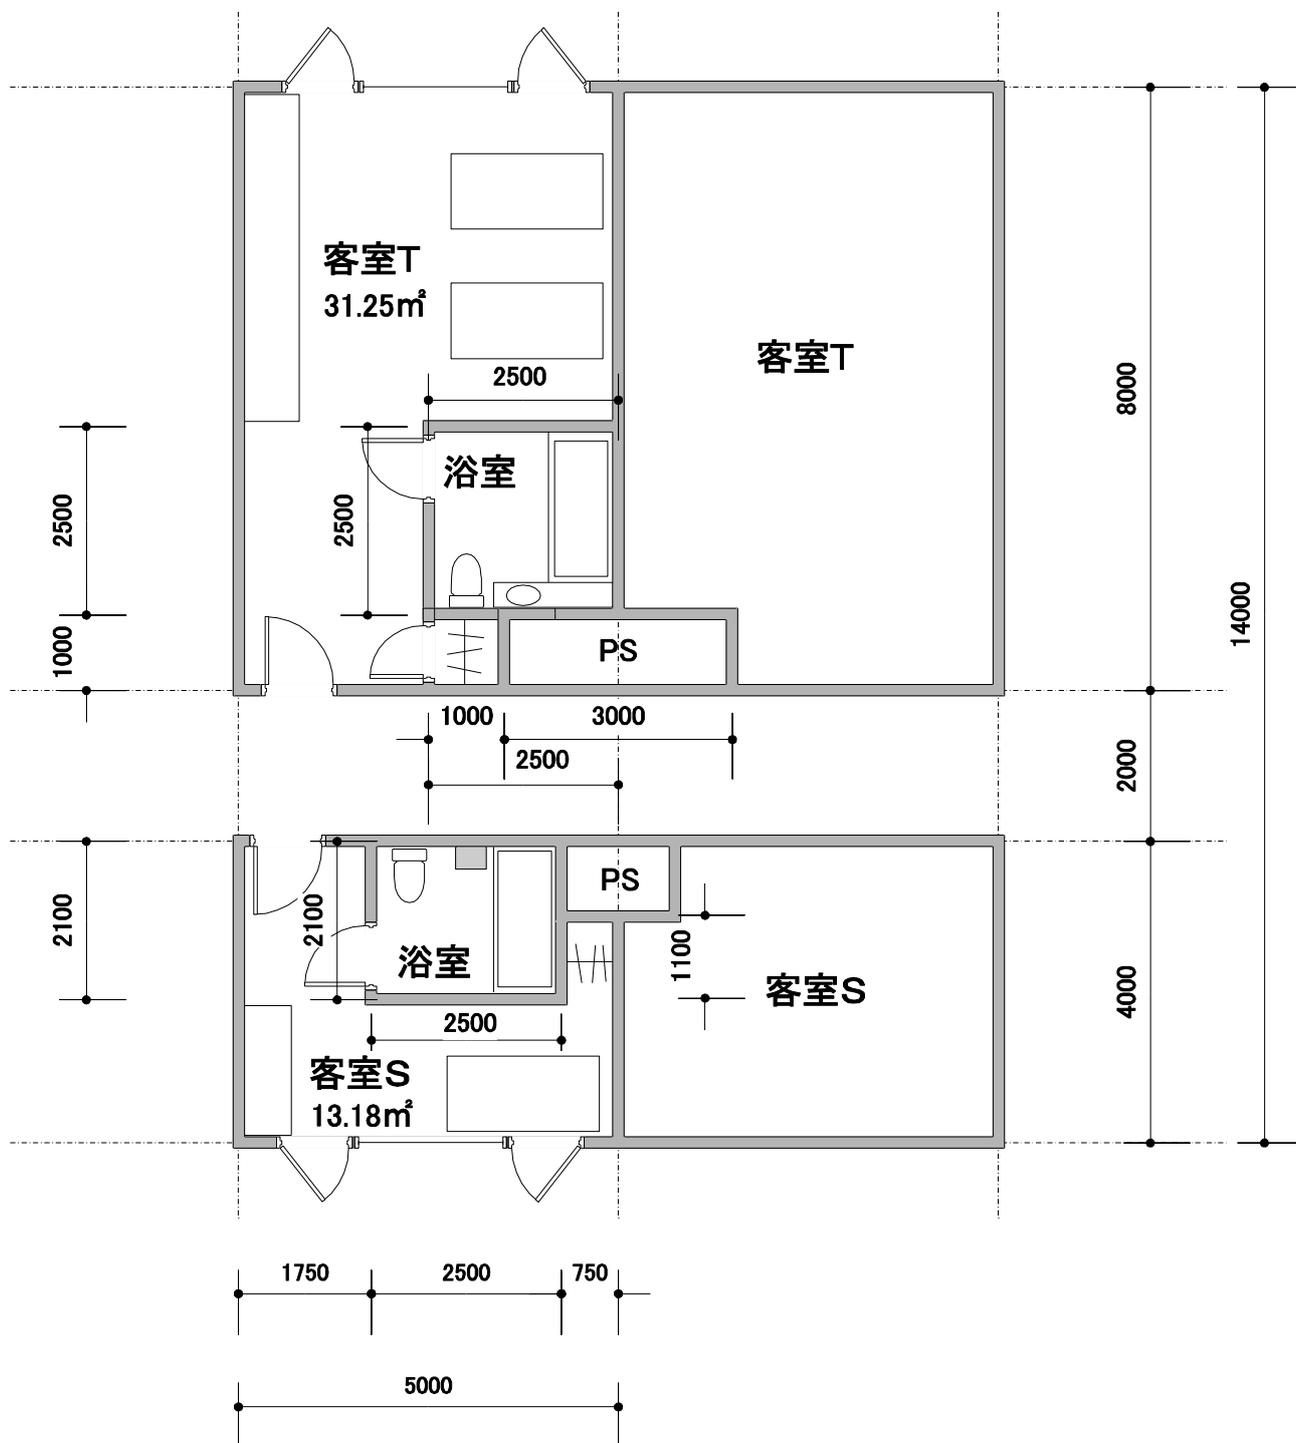

モデル建物（シティホテル、16,700m<sup>2</sup>） 客室基準平面図 1/100

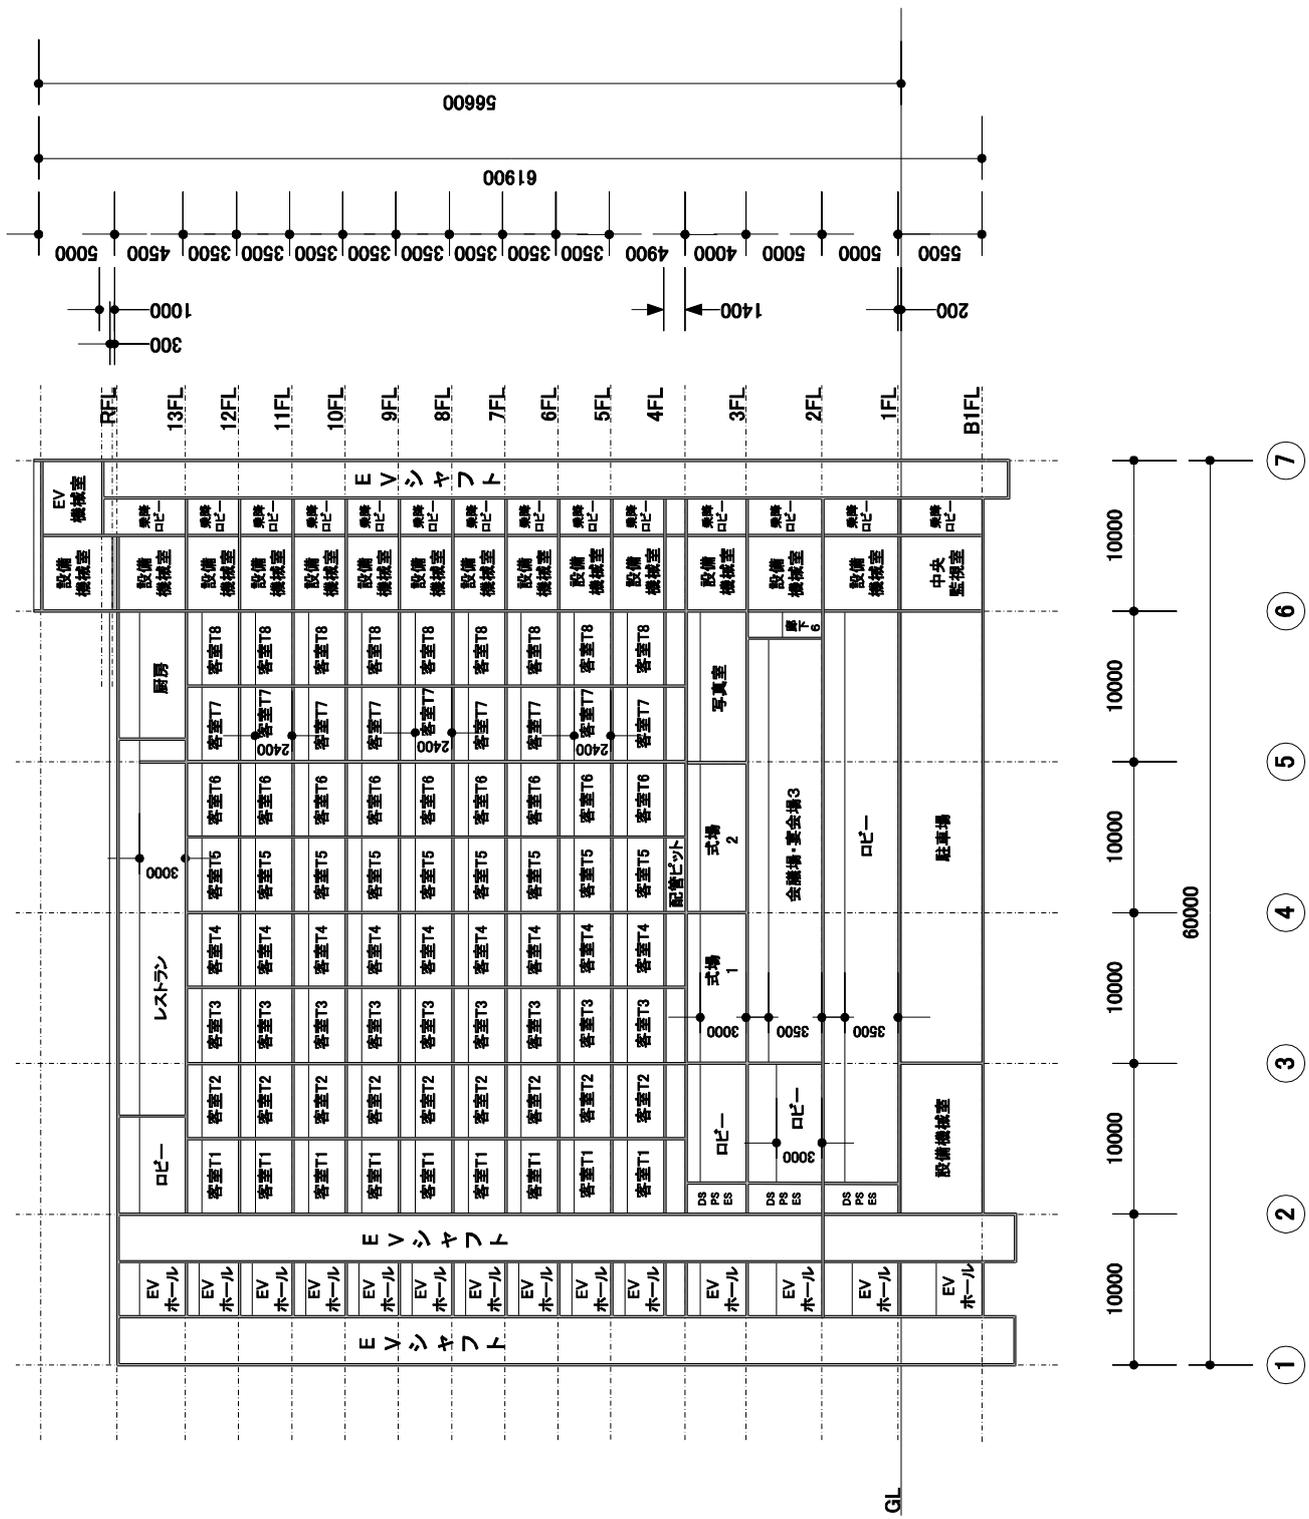

モデル建物（シティホテル、16,700m<sup>2</sup>） A-A' 断面図 1/500

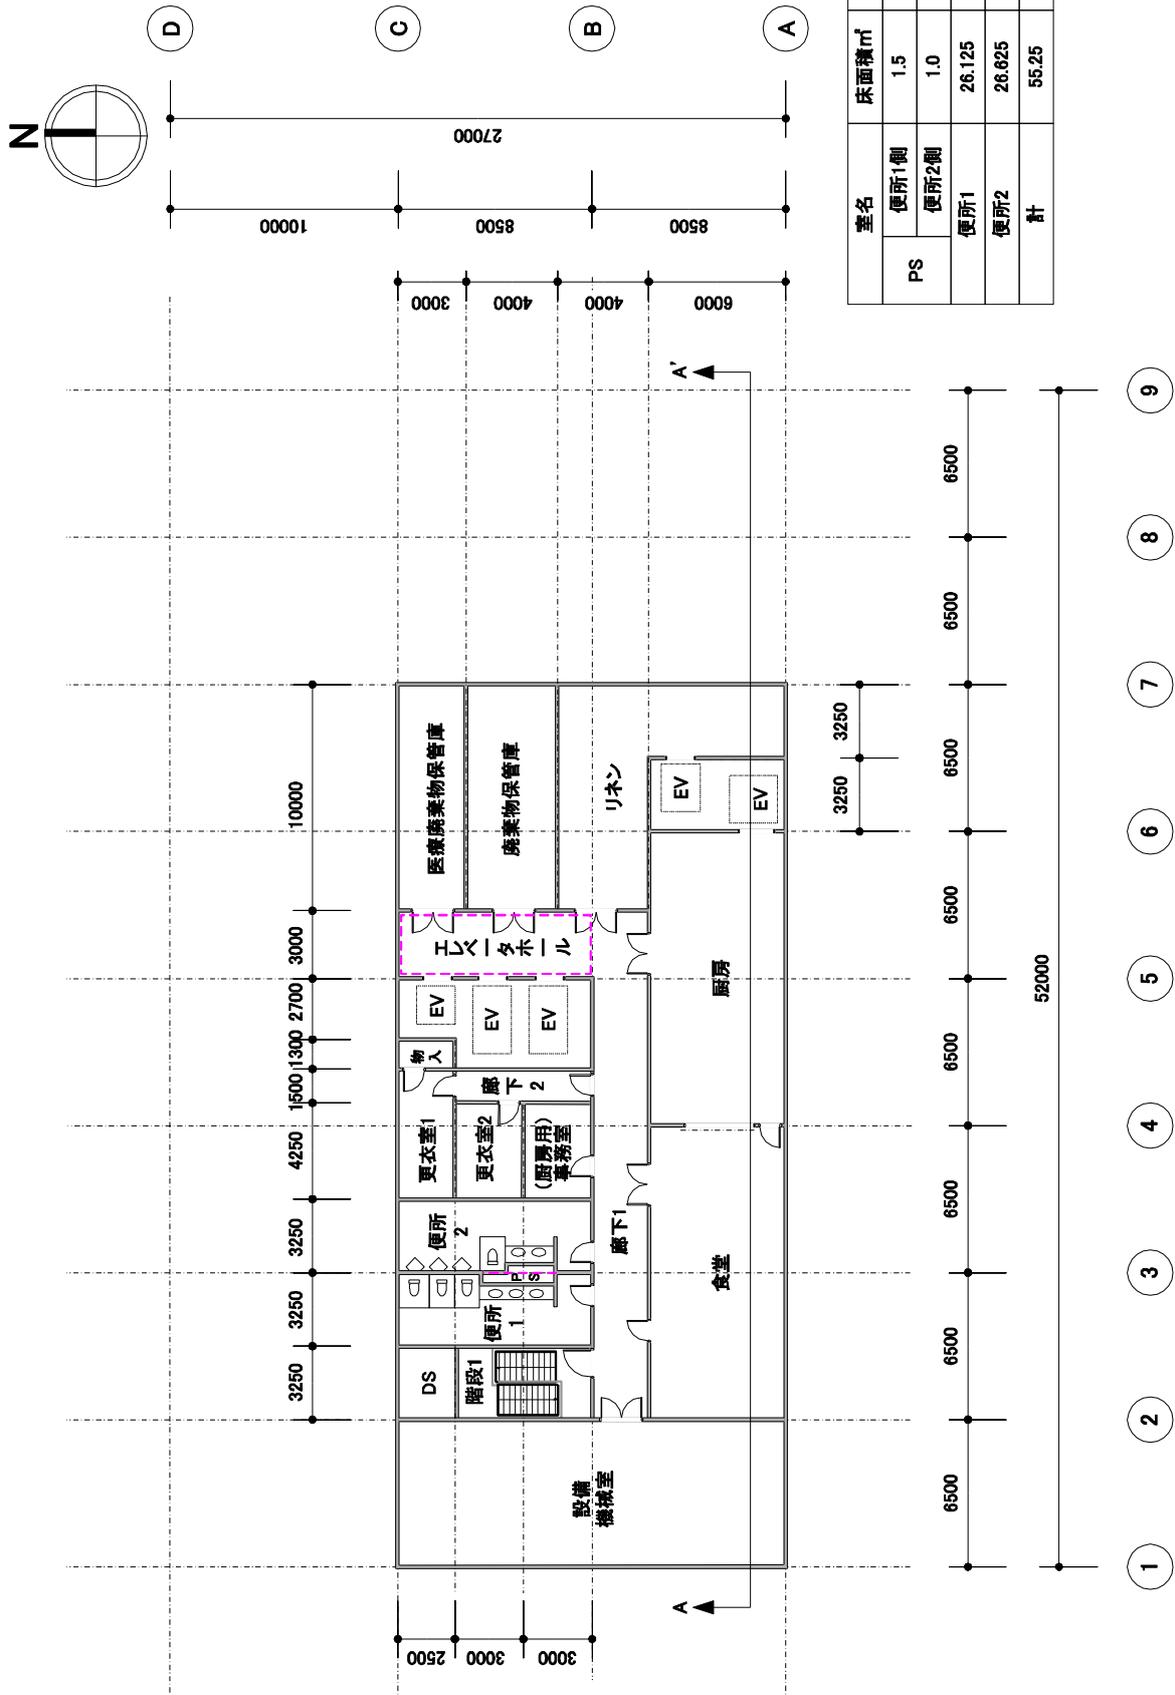

モデル建物（総合病院、5,000㎡） 地下1階平面図 1/300



モデル建物（総合病院、5,000㎡） 1階平面図 1/300