



モデル建物（福祉施設、6,240㎡） ユニットC、D（個室棟）平面図 1/200

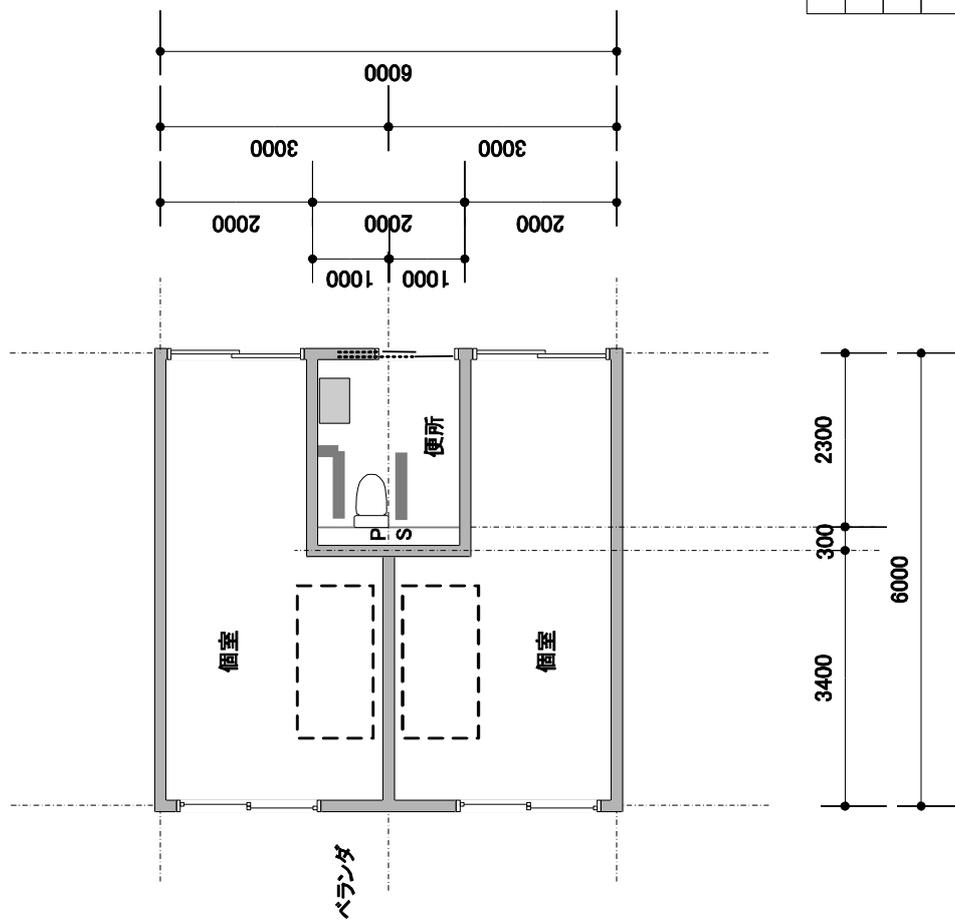


室名	床面積㎡	備考
個室	15.4	6.0*3-(1.0*2.6)
便所	4.6	2.0*2.3
PS	0.6	2.0*0.3

モデル建物（福祉施設、6,240㎡） 個室詳細平面図 1/100

（個室 A1～A10、個室 B1～B10、個室 C1～C10、個室 D1～D10）

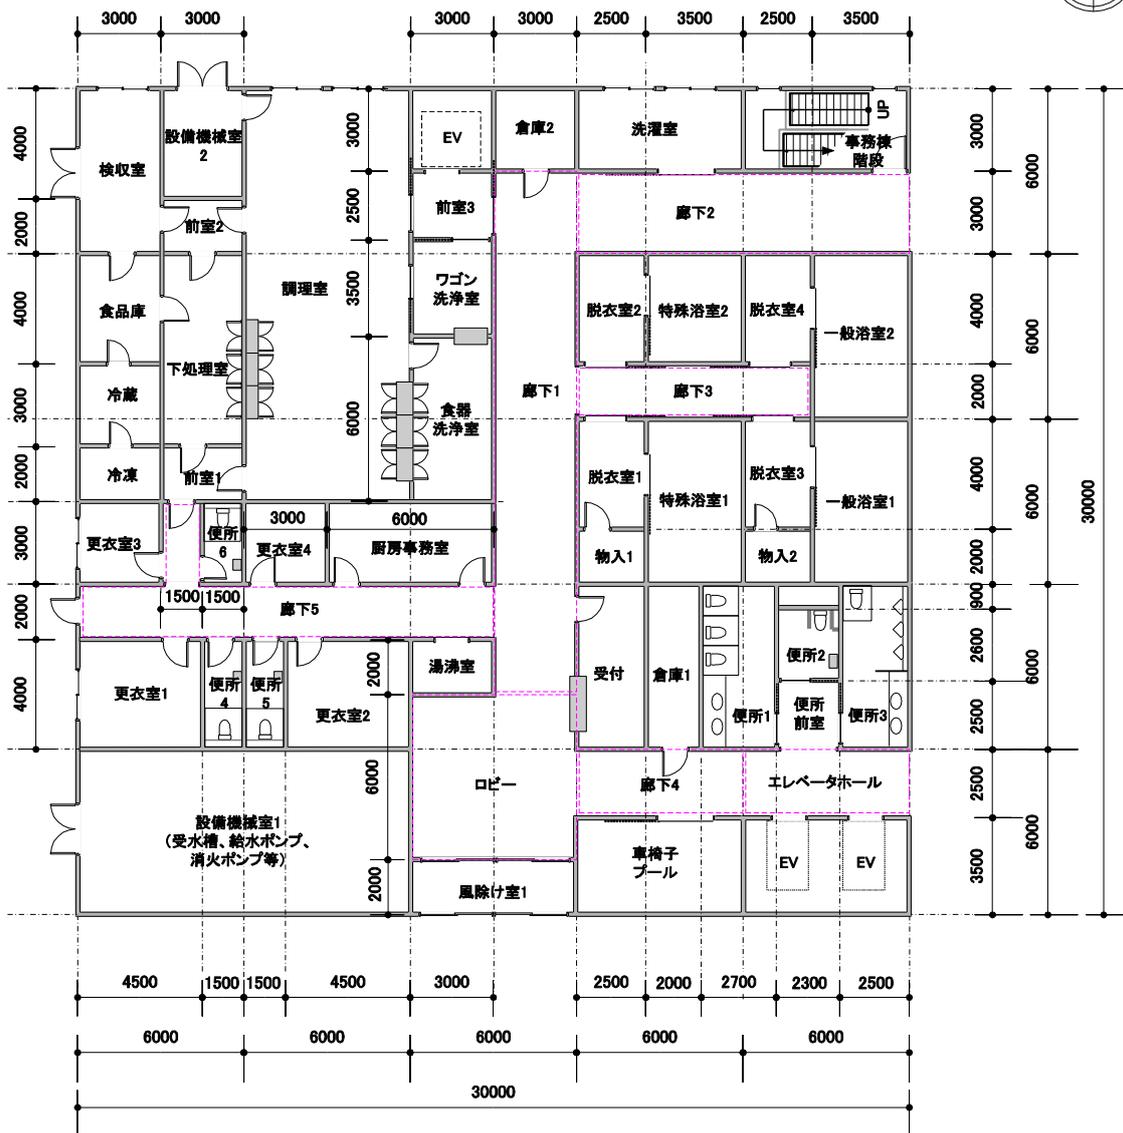

モデル建物（福祉施設、6,240㎡） 事務棟1階詳細図 1/200

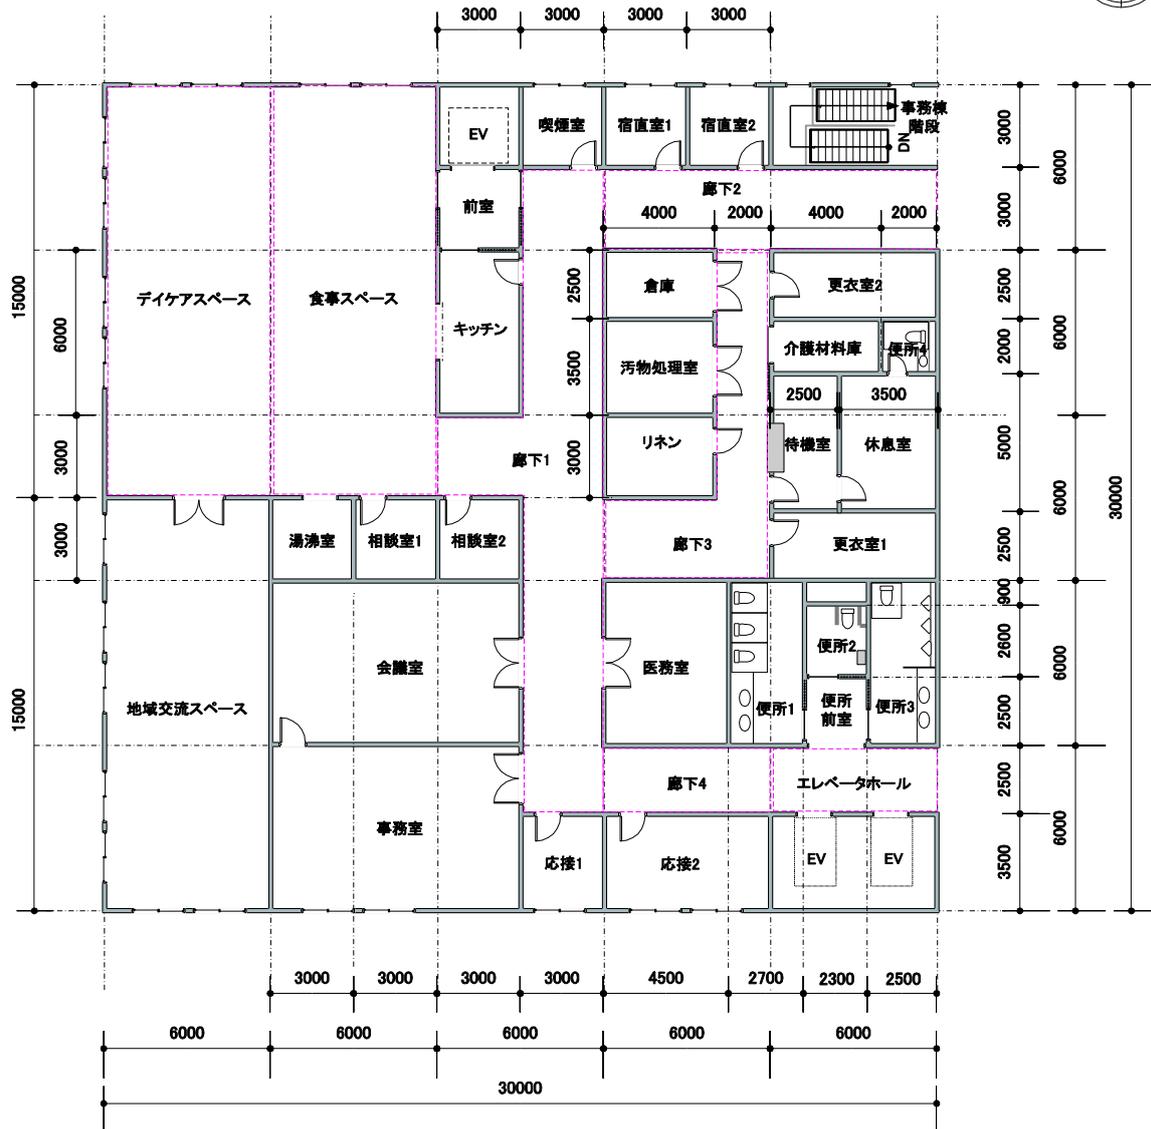


モデル建物（福祉施設、6,240㎡） 事務棟2階詳細図 1/200






モデル建物（大規模物販店舗、5,000㎡） 地下1階平面図 1/200

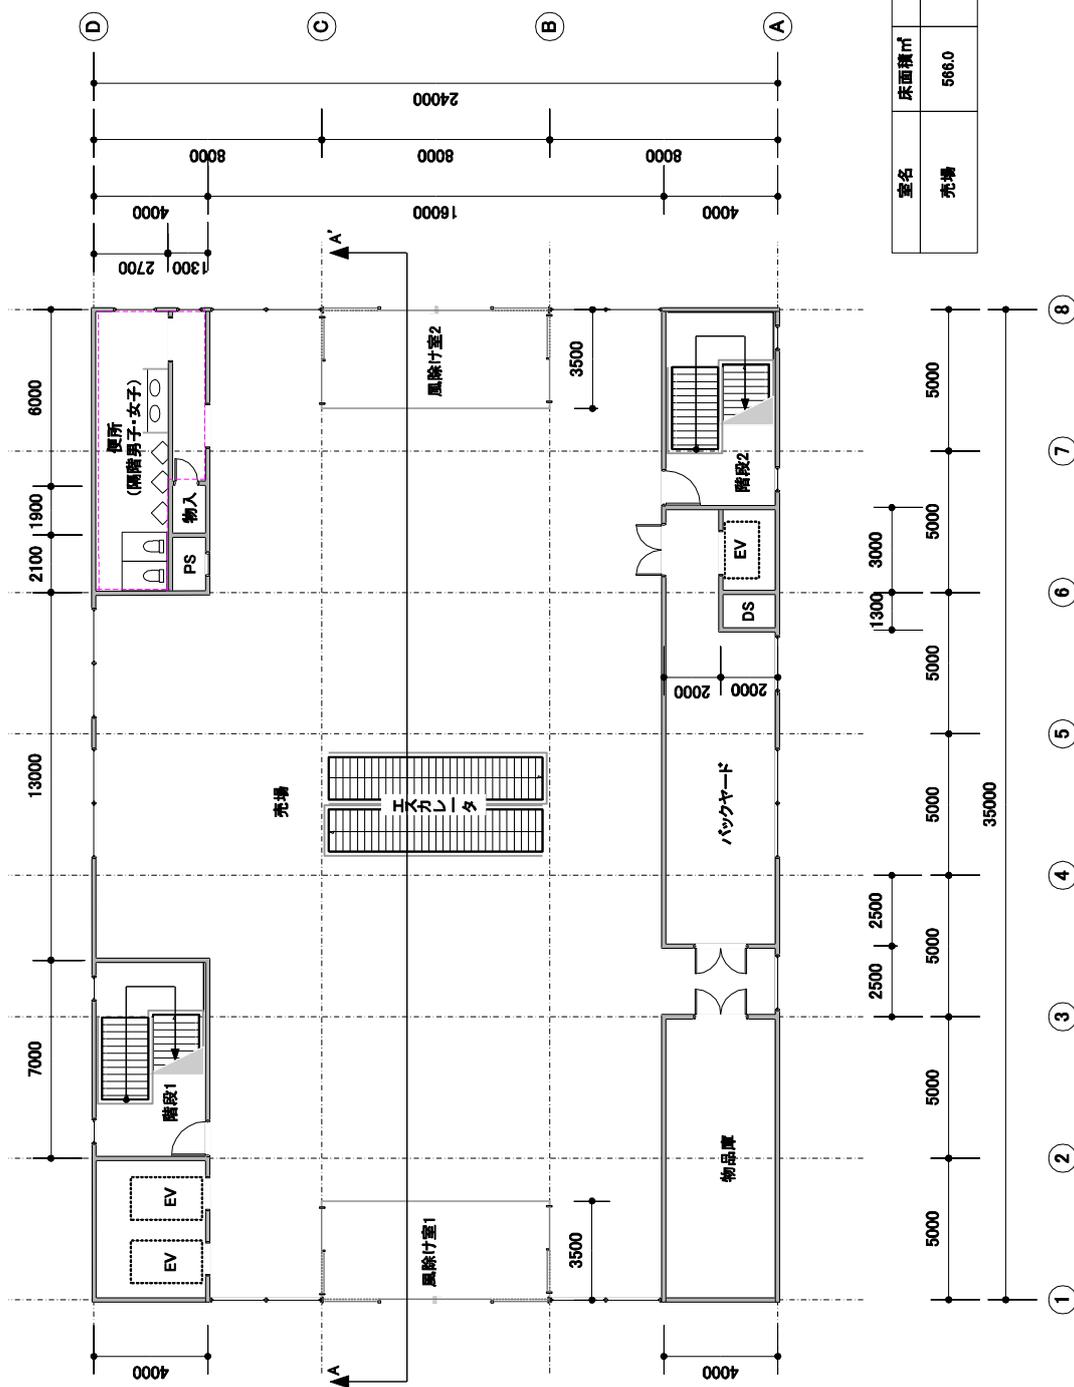


室名	床面積㎡	備考
売場	566.0	16×35+13×4+2.5×4 -(3.5×8+3.5×6)

モデル建物（大規模物販店舗、5,000㎡） 1階平面図 1/200

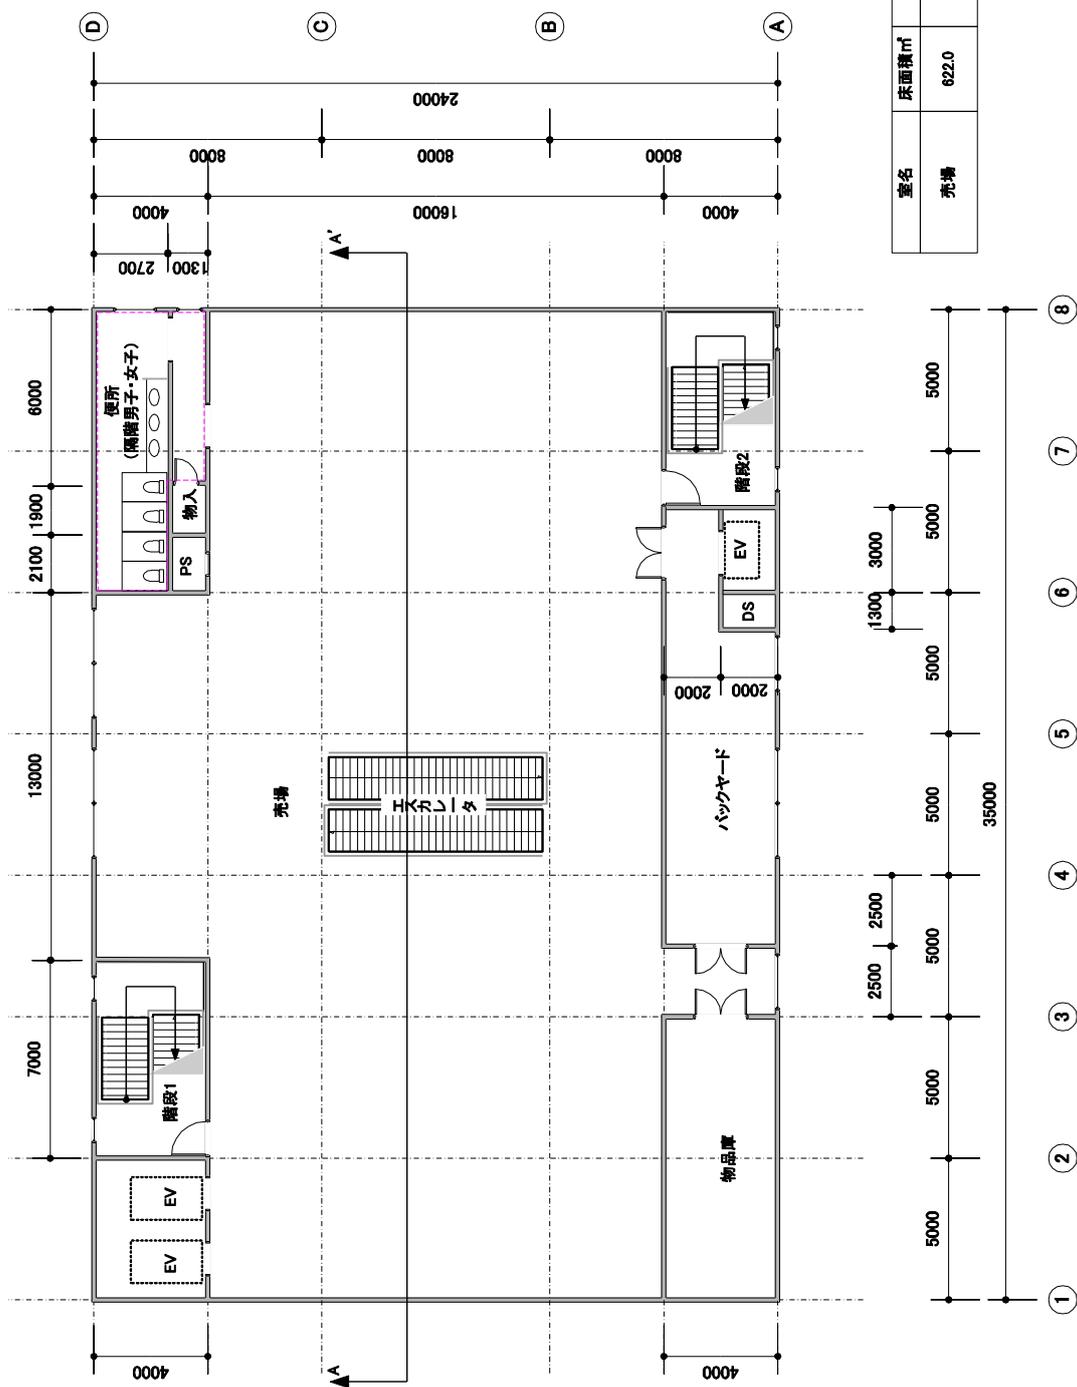


室名	床面積㎡	備考
売場	622.0	18×3F+13×4+2.5×4


モデル建物（大規模物販店舗、5,000㎡） 2～5階平面図 1/200

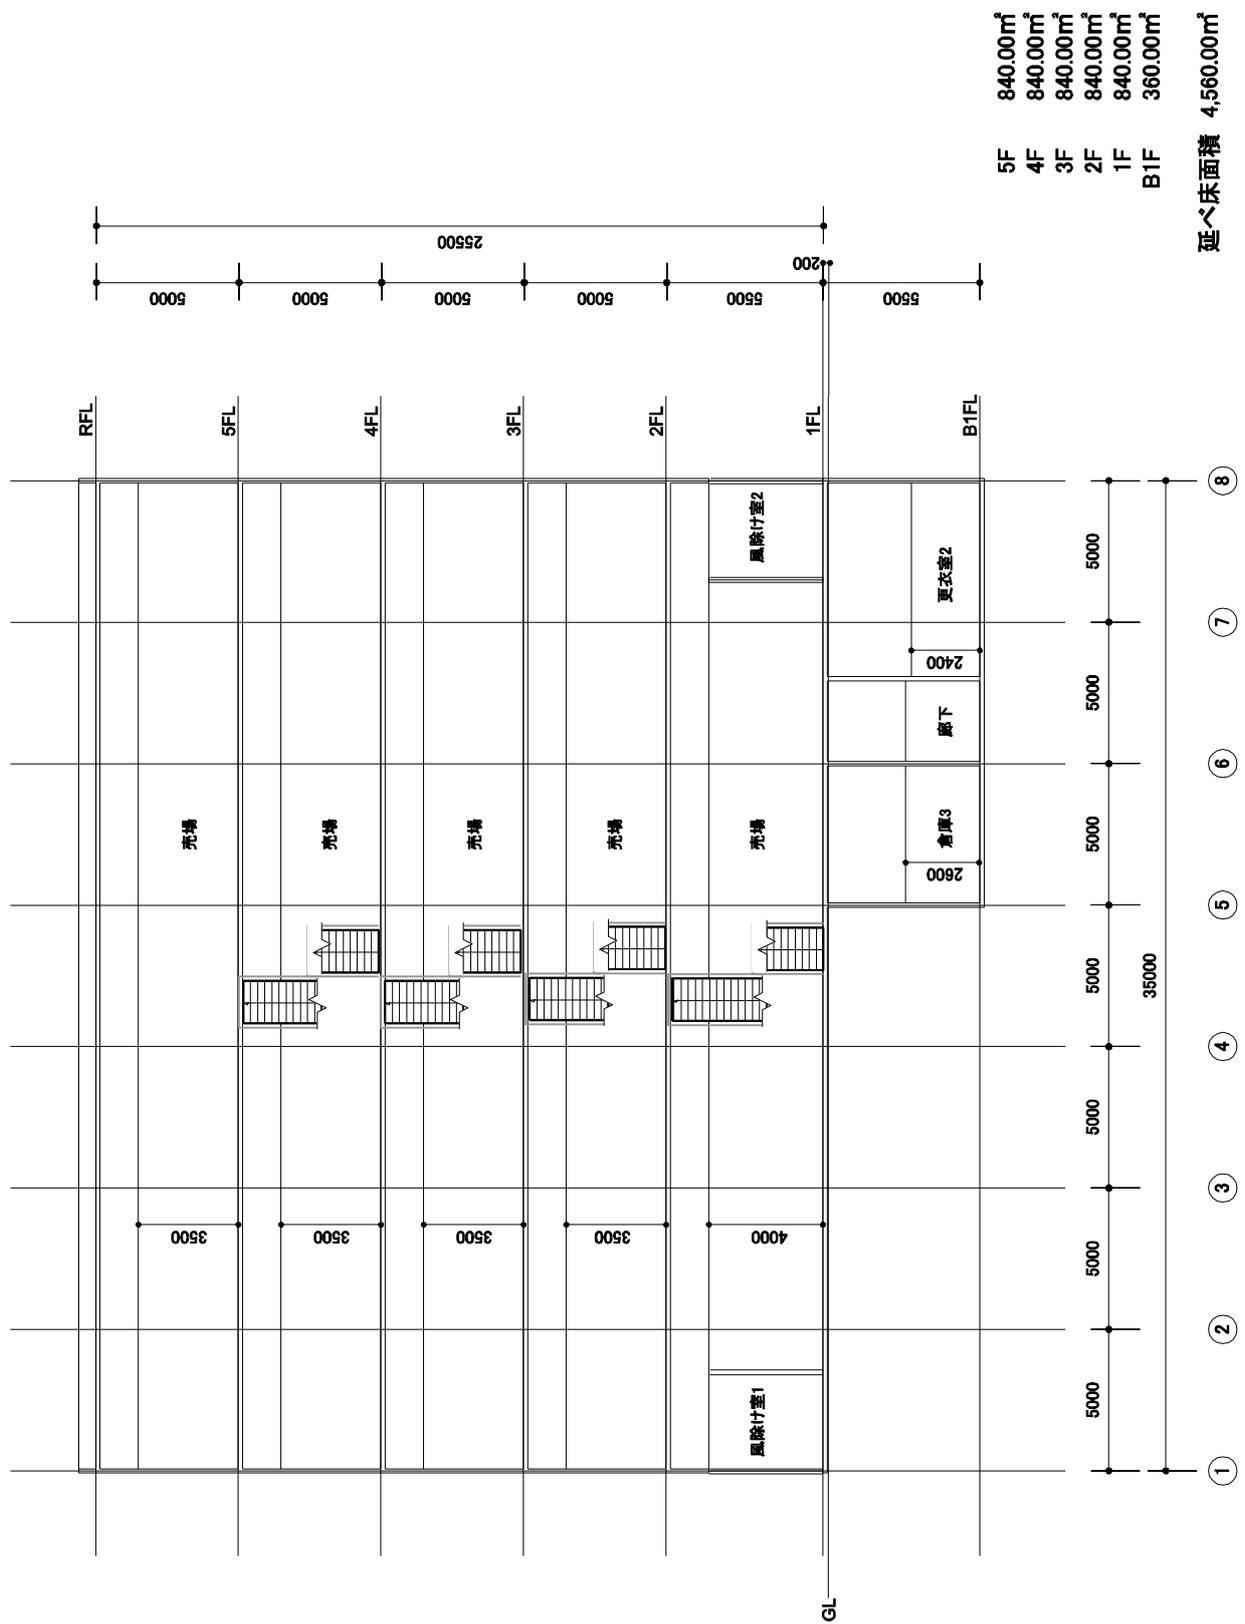


モデル建物（大規模物販店舗、5,000㎡） A-A' 断面図 1/200

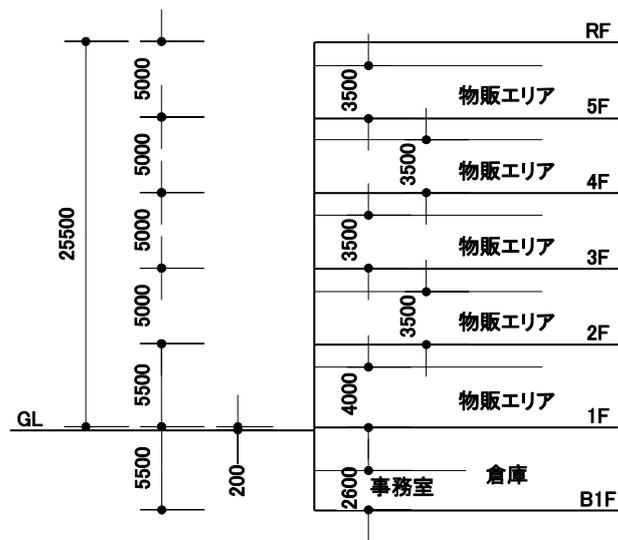


モデル建物（大規模物販店舗、5,000㎡） 階高及び天井高

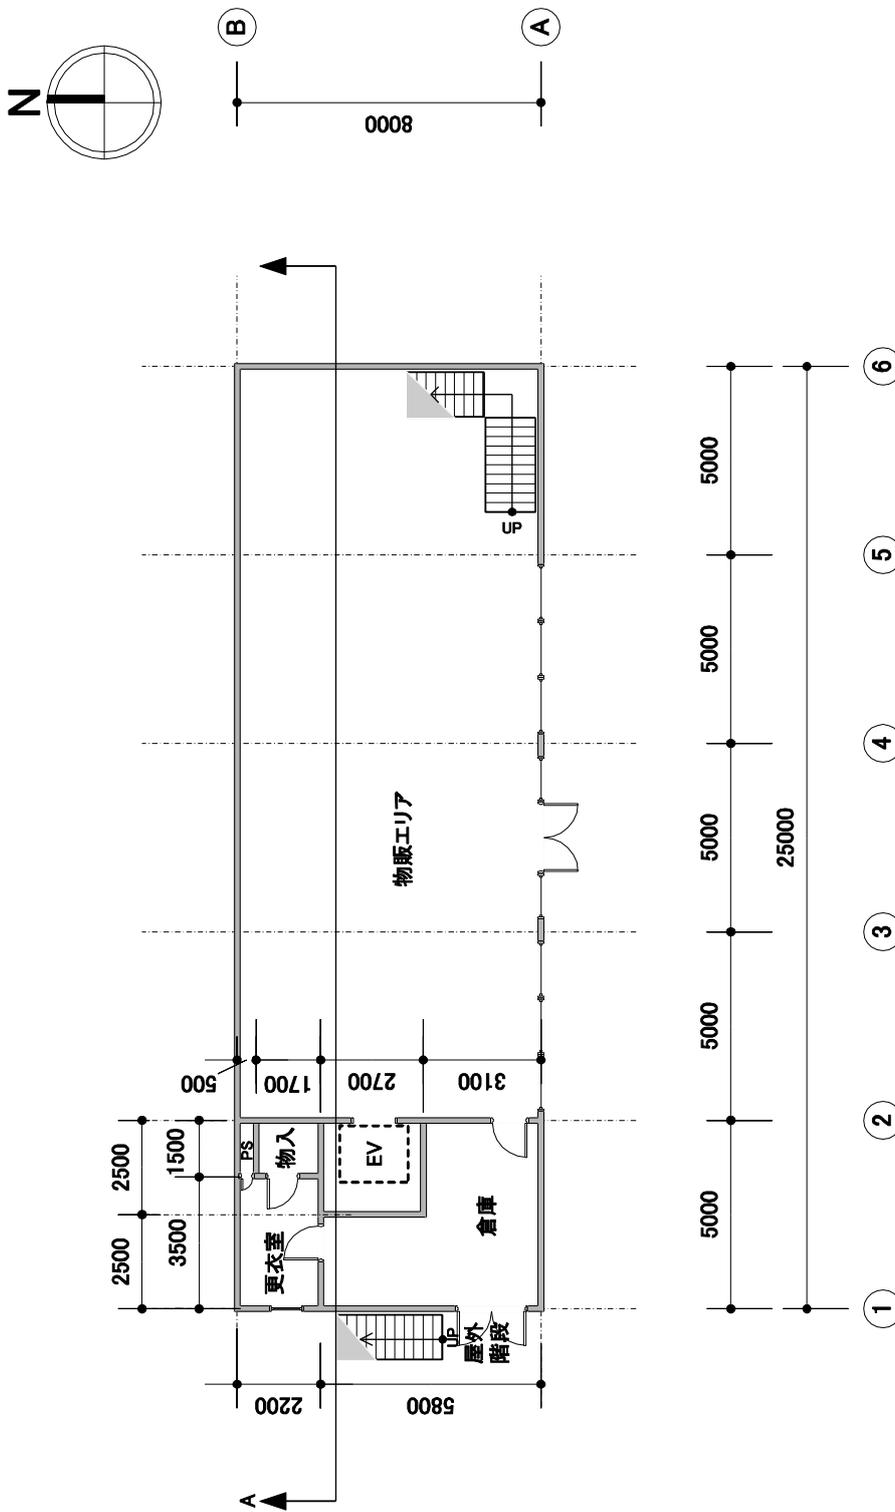



モデル建物（小規模物販店舗、400m<sup>2</sup>） 1階平面図 1/200

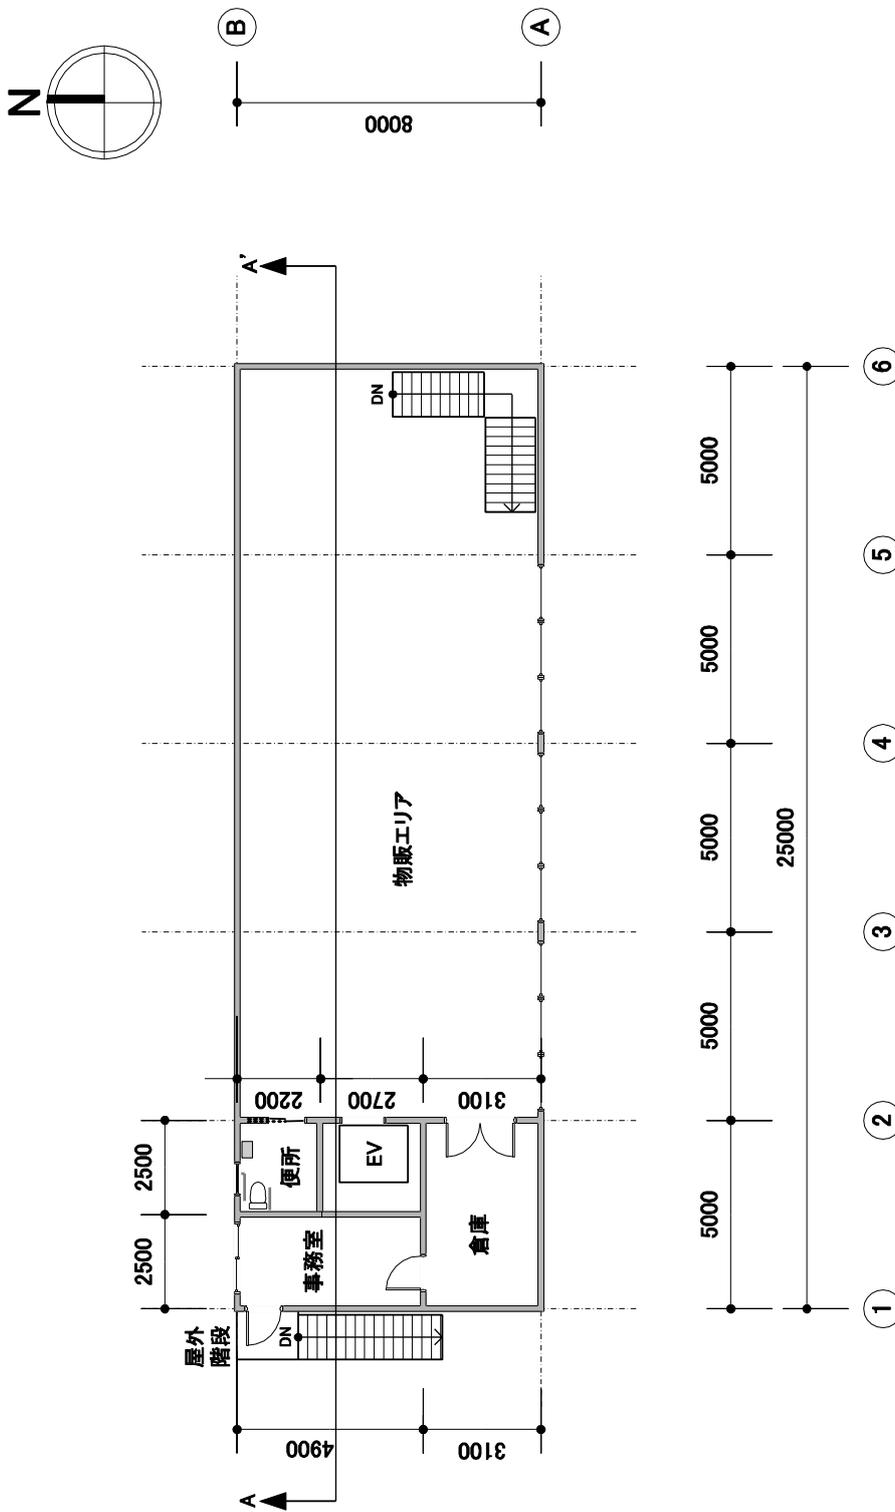

モデル建物（小規模物販店舗、400m<sup>2</sup>） 2階平面図 1/200

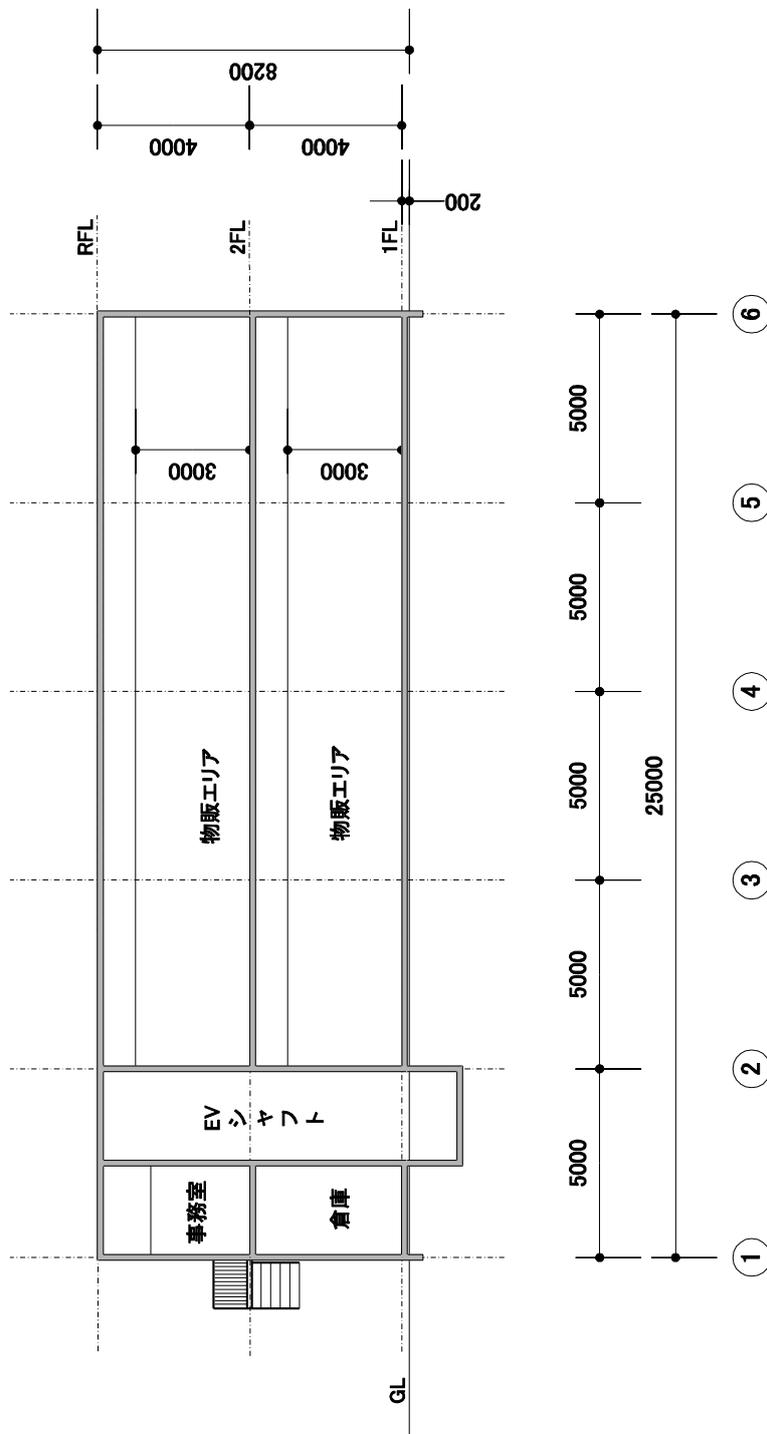

モデル建物（小規模物販店舗、400㎡） 断面図 1/200

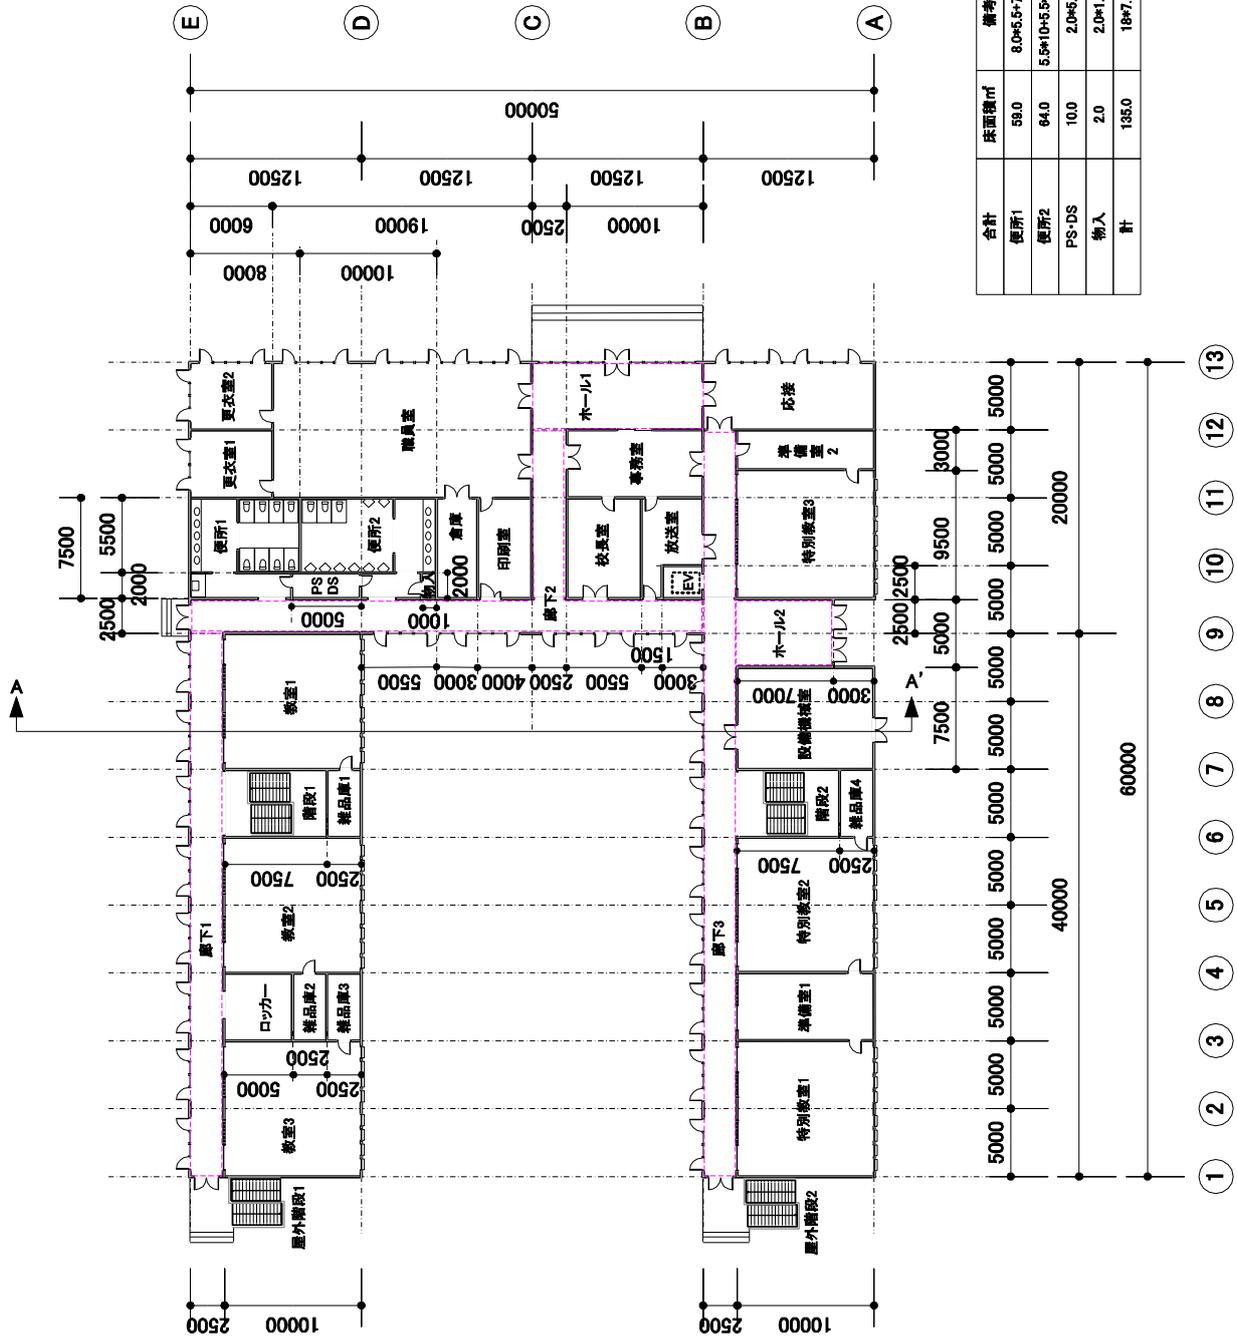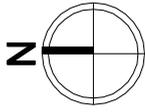

合計	床面積㎡	備考
便所1	59.0	8.0×6.6+7.5×2
便所2	64.0	5.9×10+5.5×2-2㎡
PS-DS	10.0	2.0×5.0
物入	2.0	2.0×1.0
計	135.0	18×7.5

モデル建物（学校、5,000㎡） 1階平面図 1/500