




座名	床面積㎡	備考
座席1	37.70	3.2*7.8+2.7*4.6
座席2	35.41	3.3*6.8+2.8*3.4+2.3*1.5
座席3	5.29	2.3*2.3
PS	2.65	
計	81.25	6.5*12.5

モデル建物（大学_高層棟、7,950㎡） 4~5階平面図 1/200




階名	床面積㎡	備考
6階1	37.0	3.2*7.5+2.7*4.6
6階2	35.1	3.3*6.8+2.8*3.4+2.3*1.5
6階3	5.29	2.3*2.3
PS	2.85	
計	81.25	6.5*12.5


モデル建物（大学_高層棟、7,950㎡） 6～7階平面図 1/200

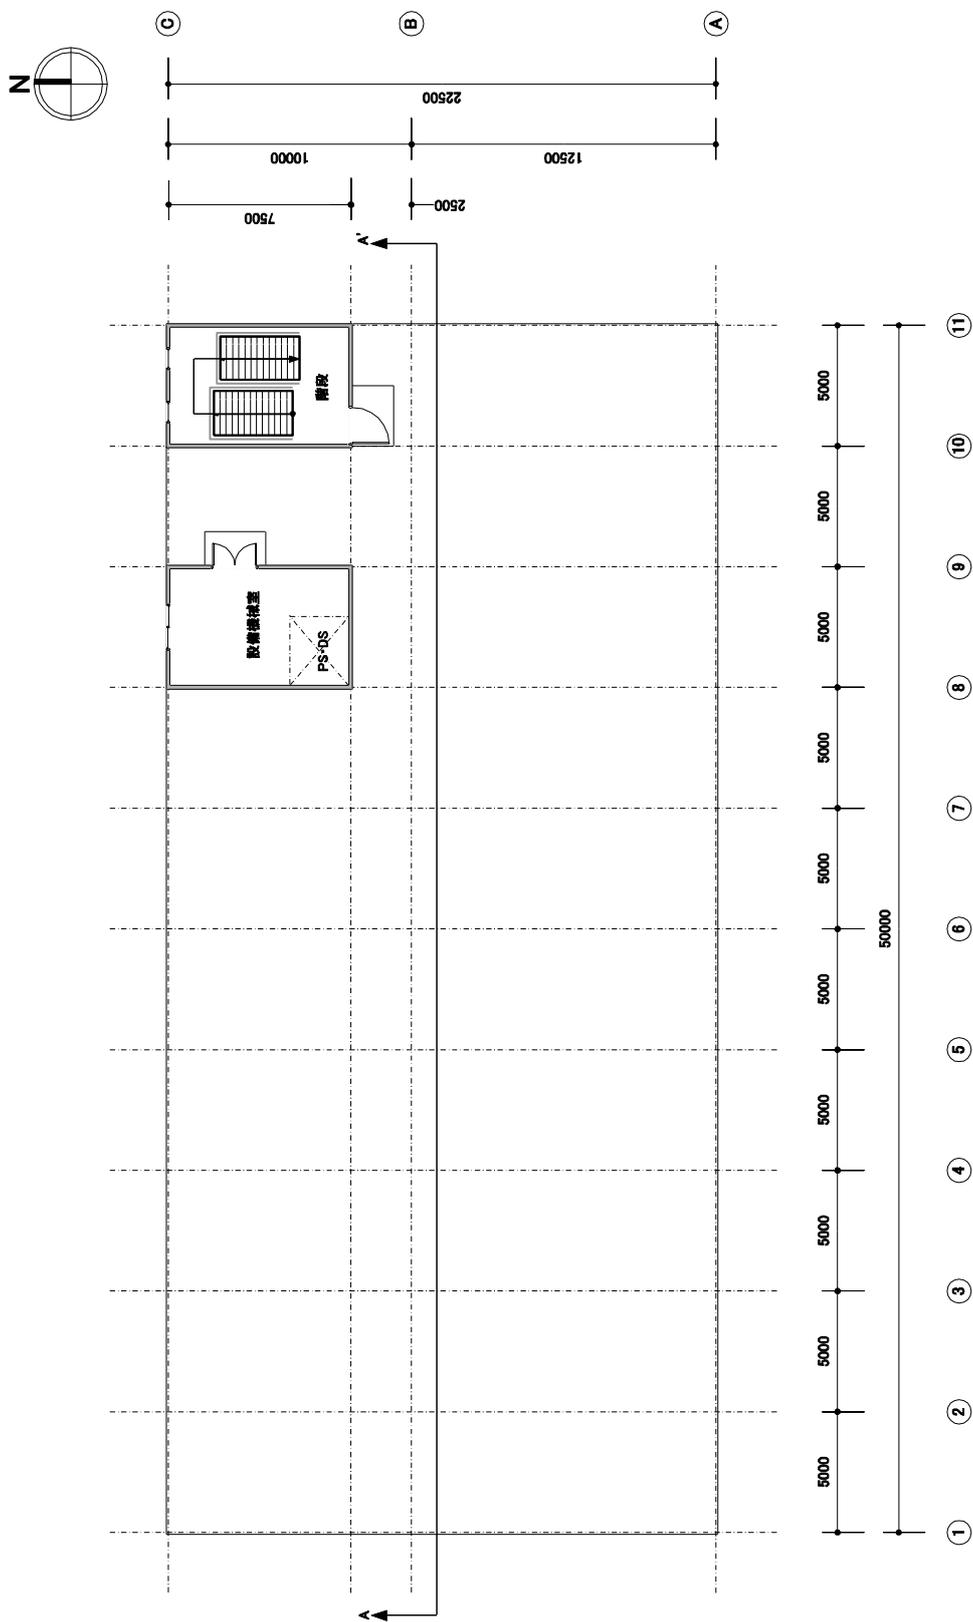


モデル建物（大学_高層棟、7,950㎡） R階平面図 1/200

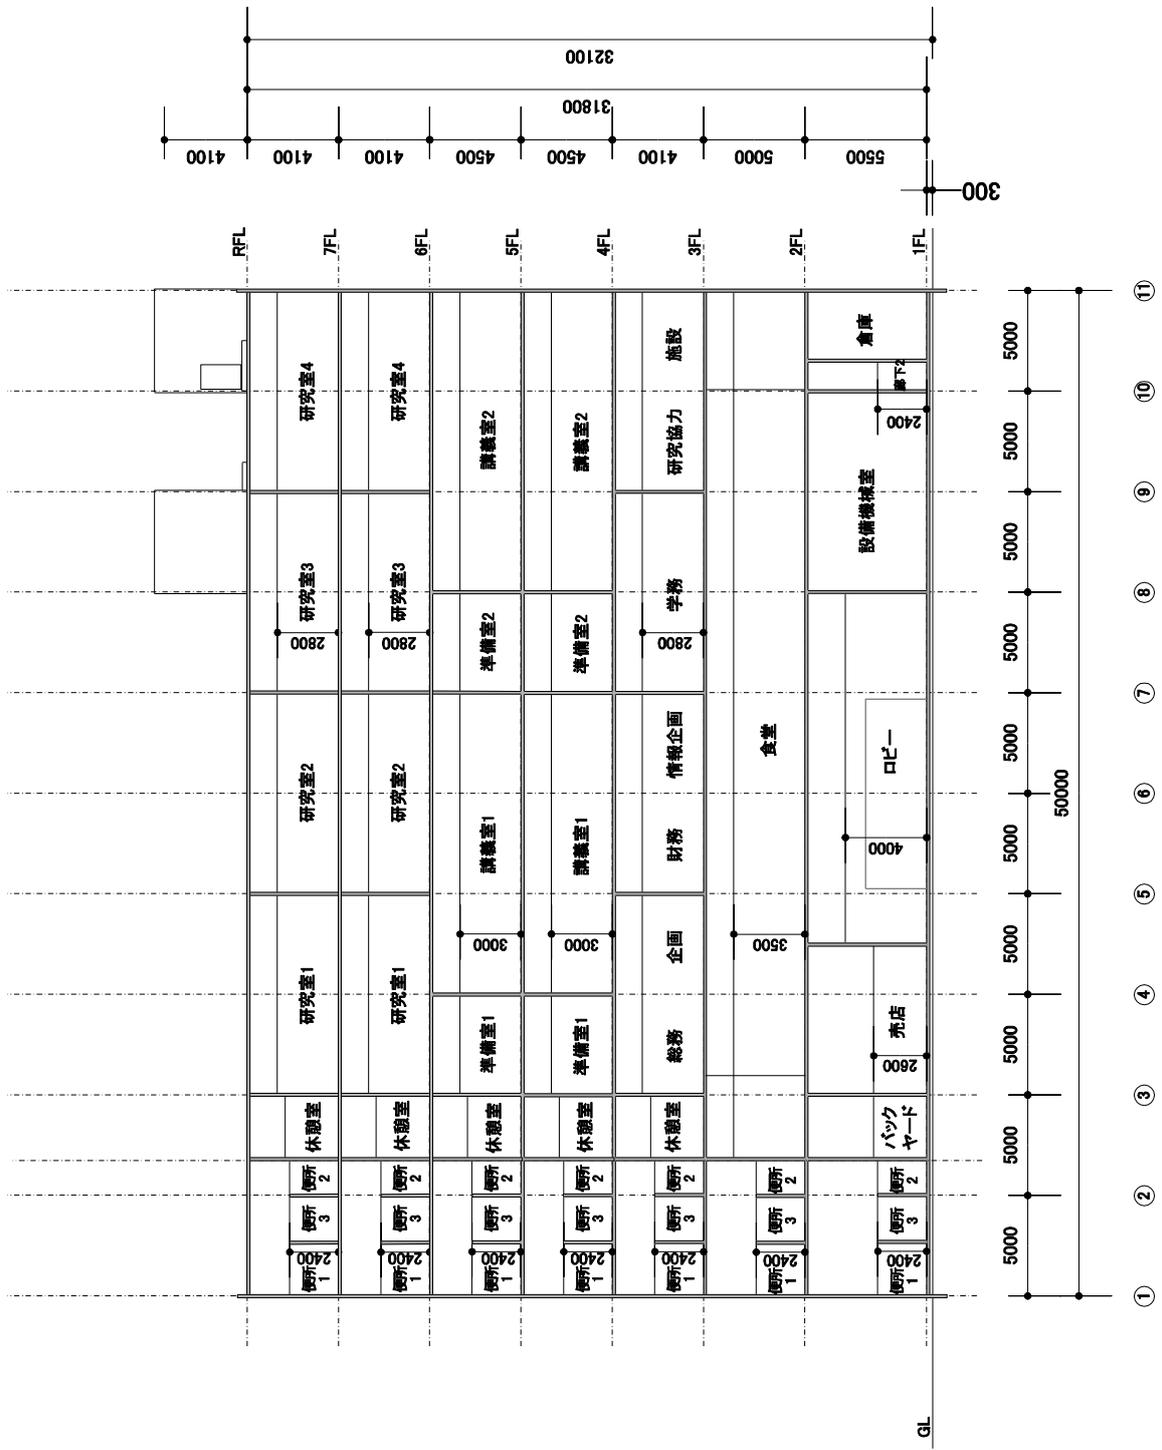


モデル建物（大学_高層棟、7,950㎡） A-A' 断面図 1/300

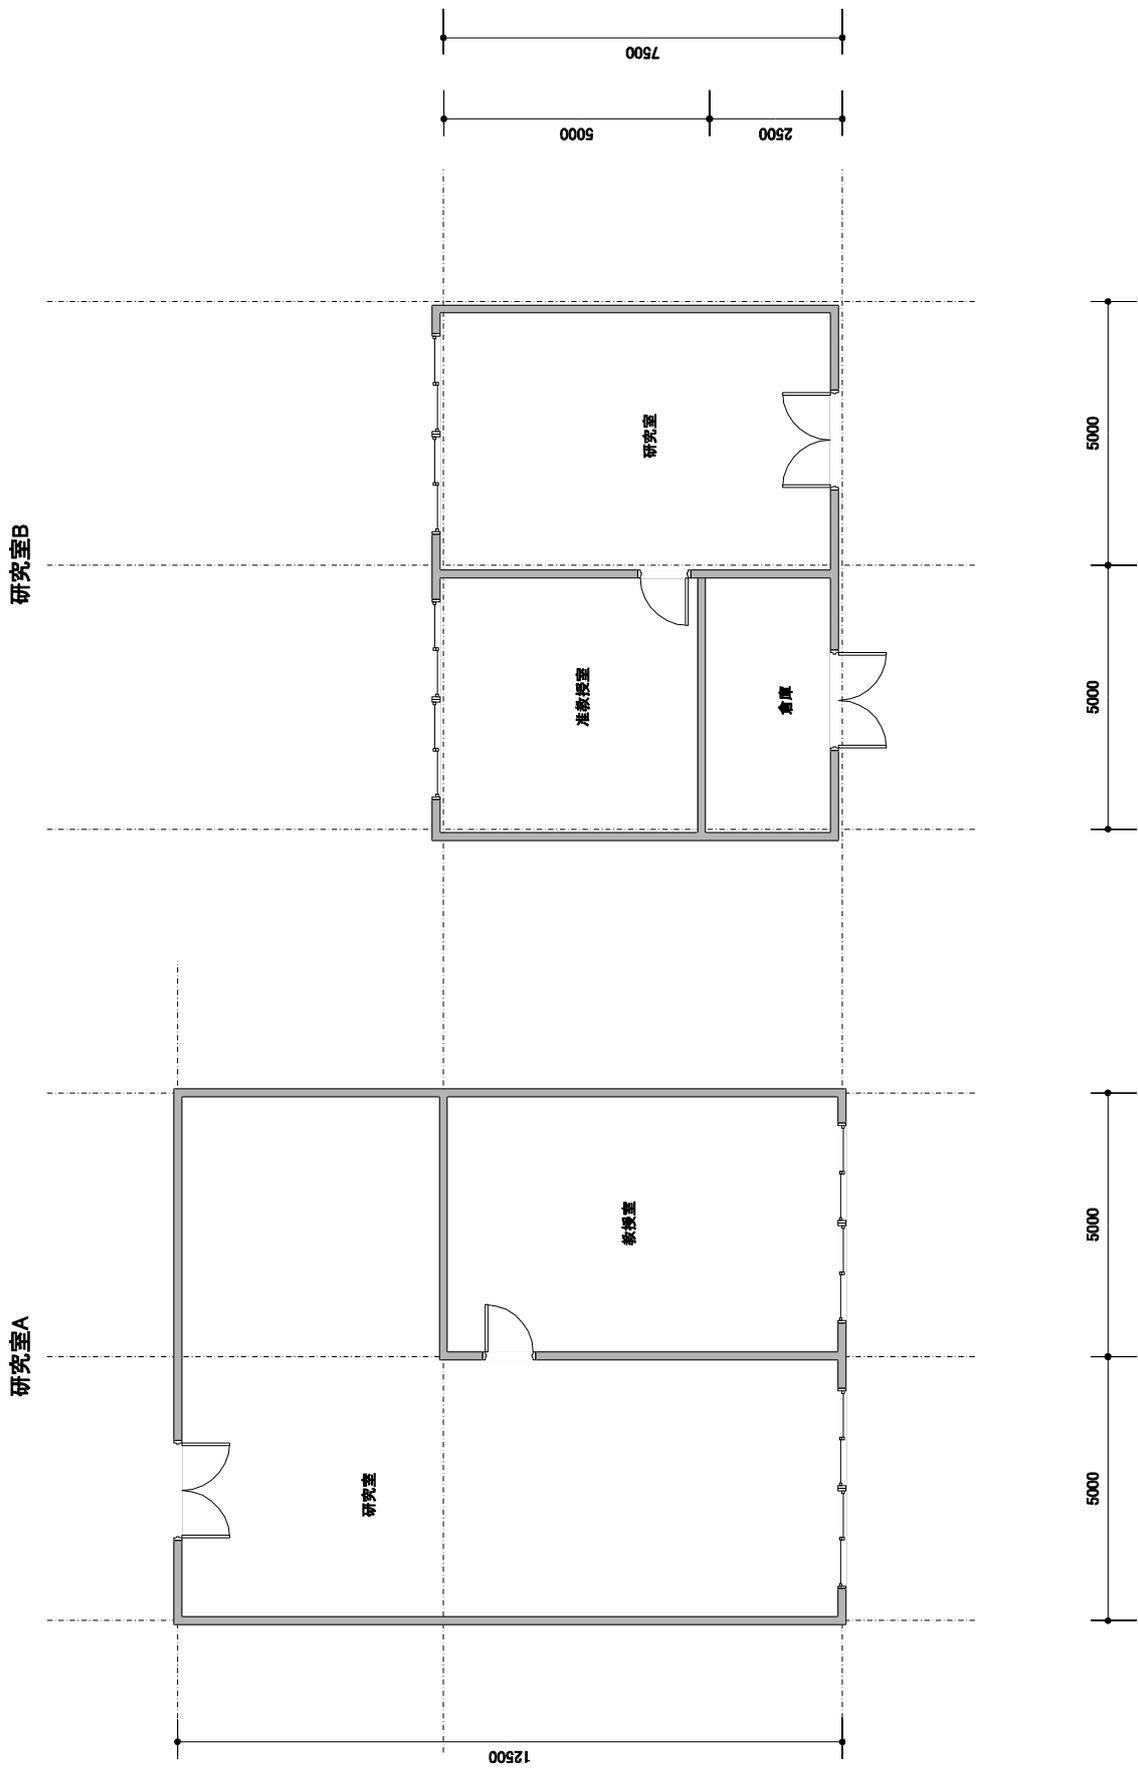


モデル建物 (大学_高層棟、7,950㎡) 研究室平面詳細図 1/100

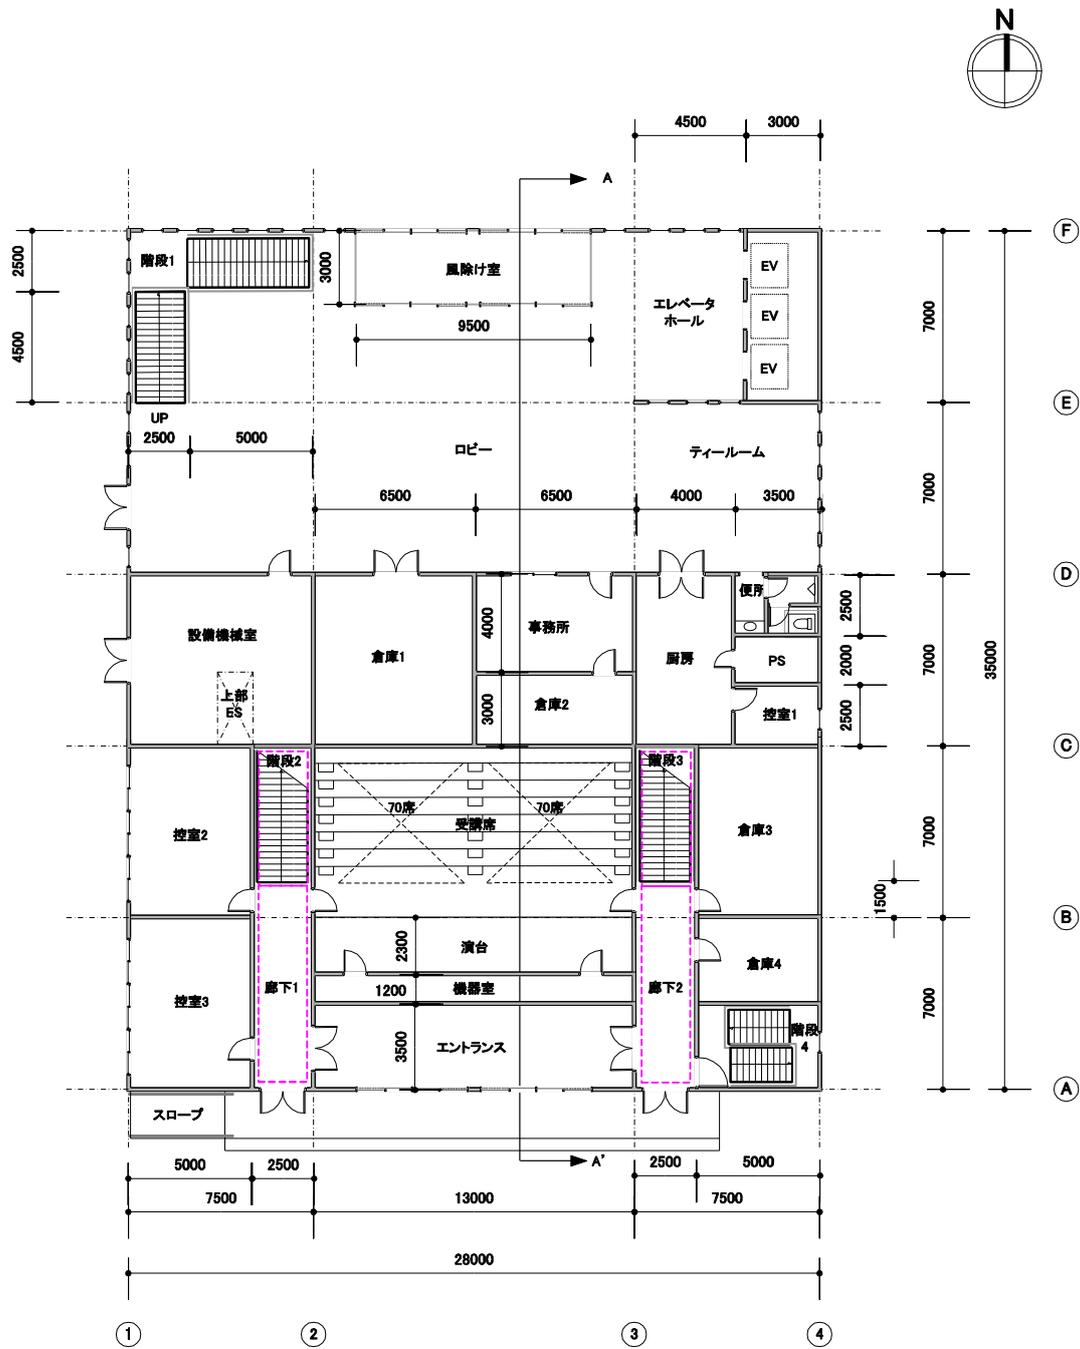


モデル建物（大学_低層棟、1,648.5㎡） 1階平面図 1/200

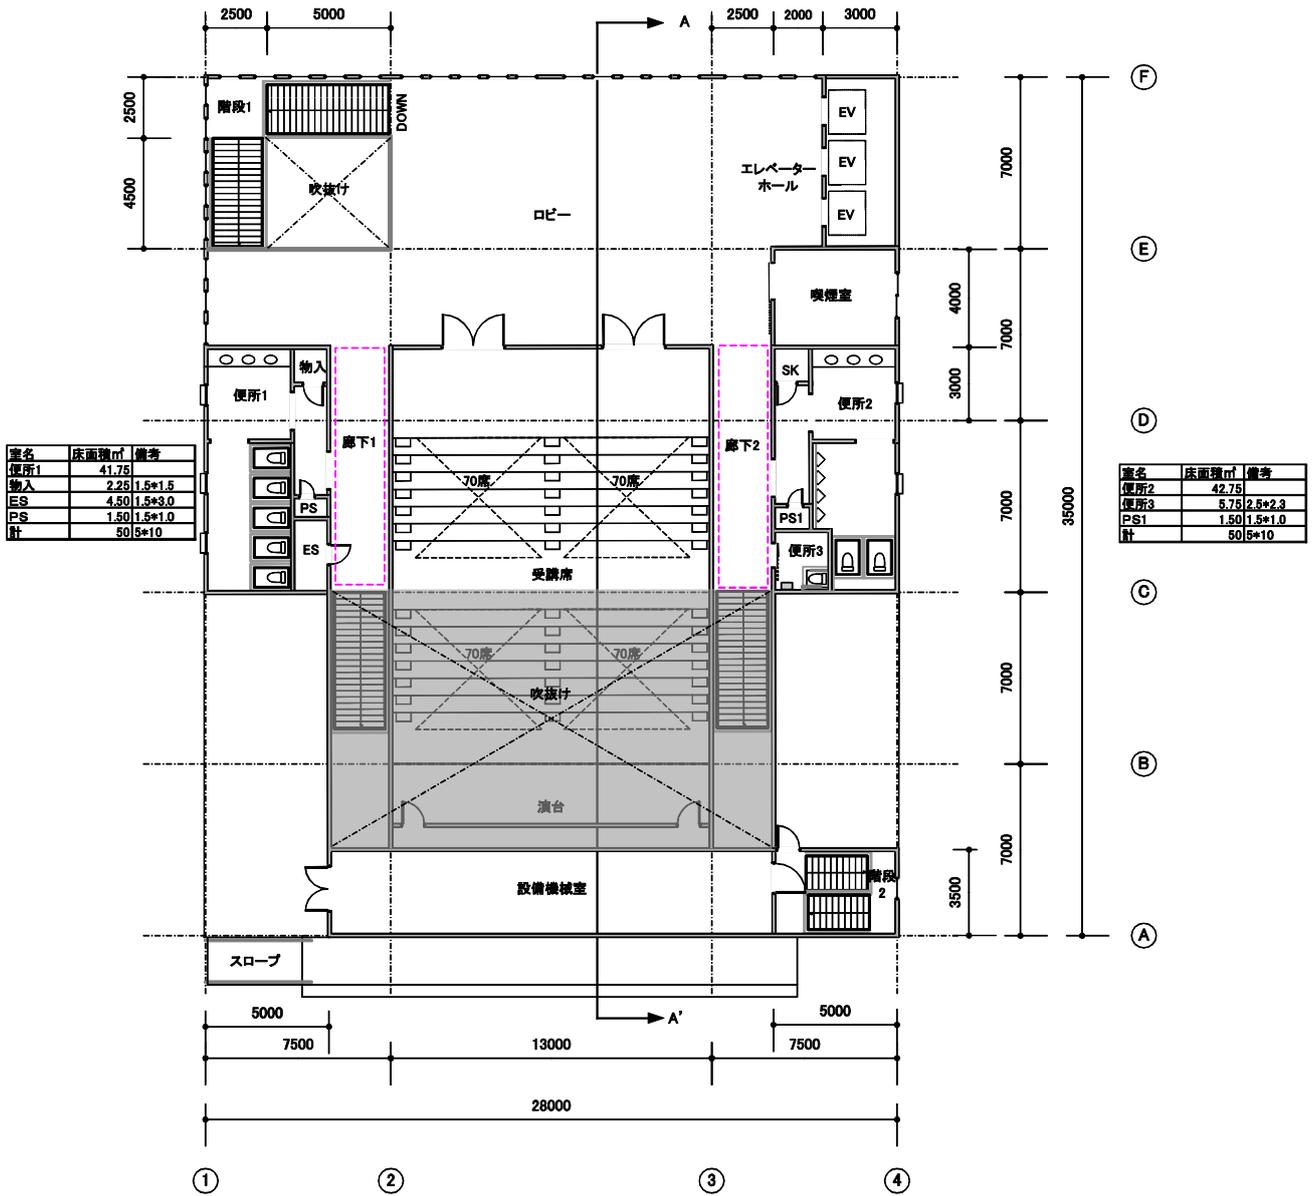

モデル建物（大学_低層棟、1,648.5㎡） 2階平面図 1/200

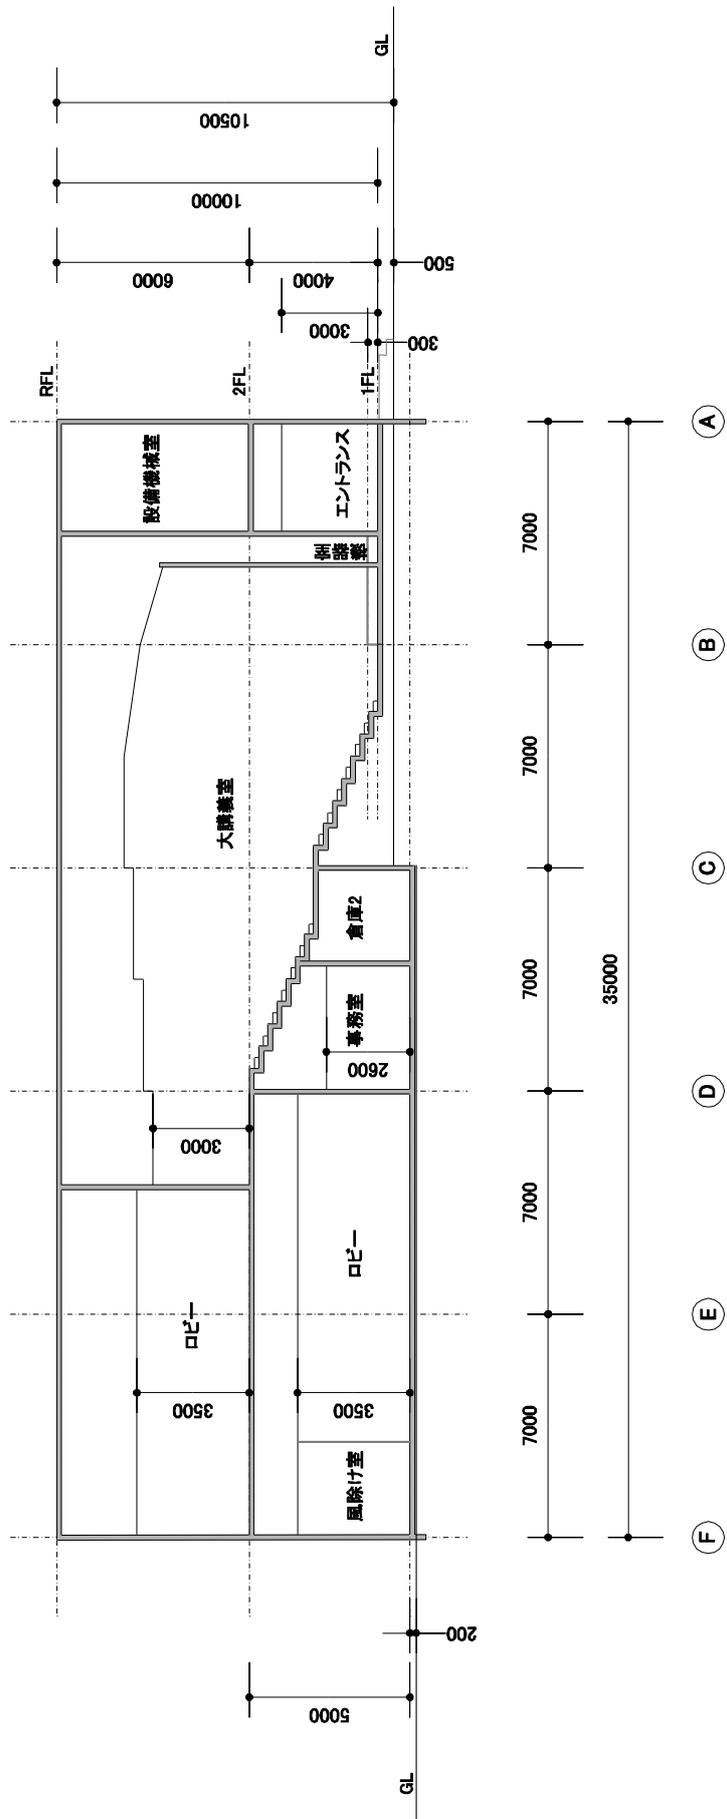




モデル建物 (大学_低層棟、1,648.5㎡) 断面図 1/200

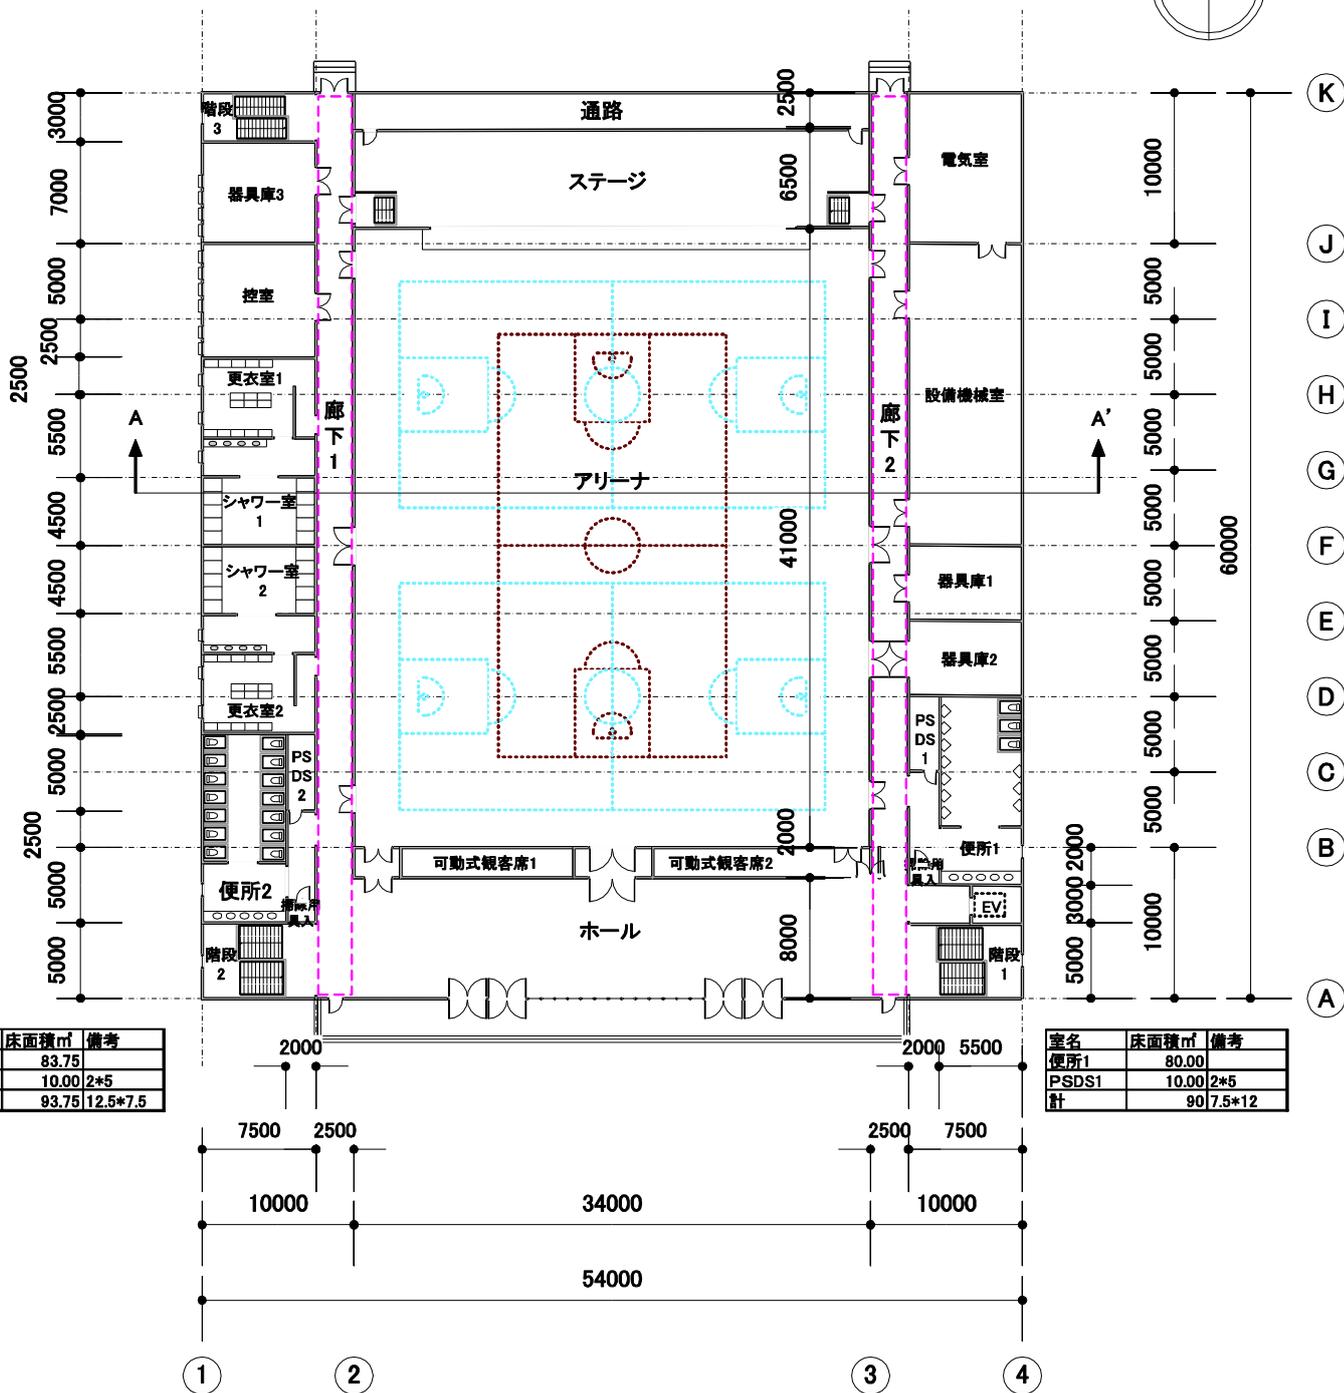

室名	床面積㎡	備考
便所2	83.75	
PSDS2	10.00	2*5
計	93.75	12.5*7.5

室名	床面積㎡	備考
便所1	80.00	
PSDS1	10.00	2*5
計	90	7.5*12

モデル建物（学校等・講堂、5,000㎡） 1階平面図 1/500

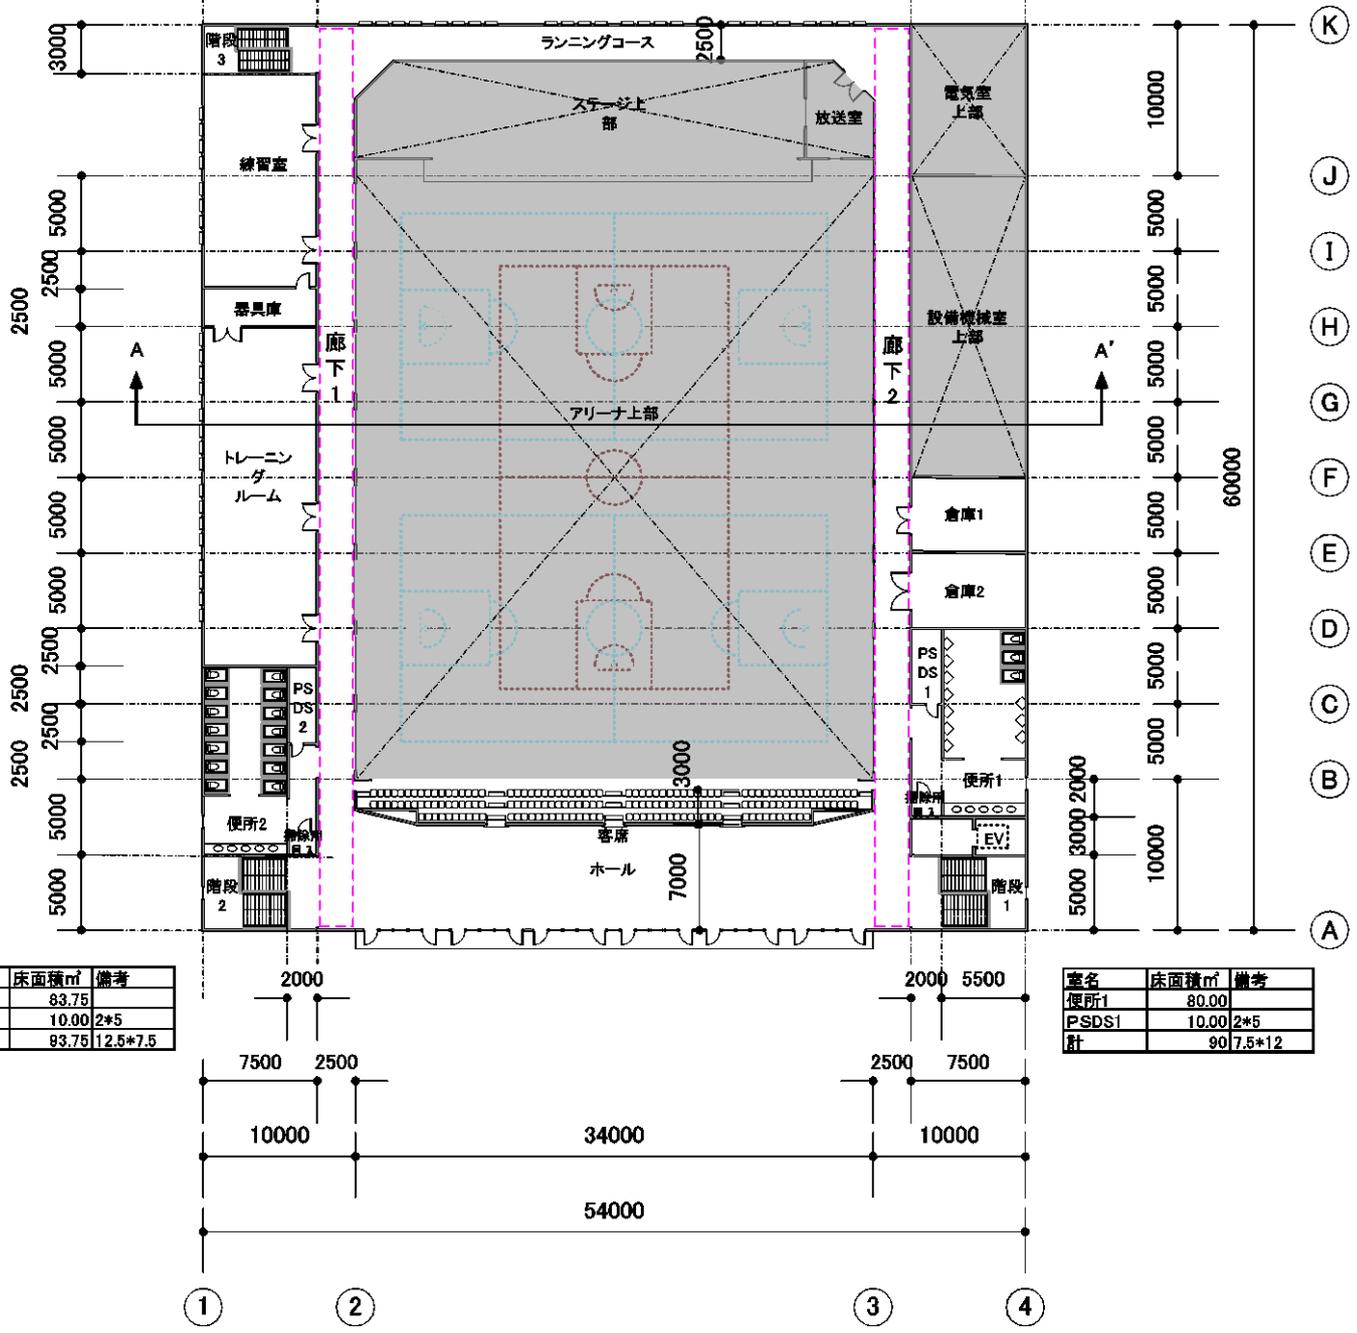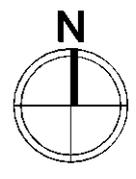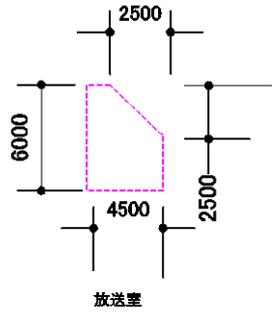

室名	床面積㎡	備考
便所2	83.75	
PSDS2	10.00	2*5
計	93.75	12.5*7.5

室名	床面積㎡	備考
便所1	80.00	
PSDS1	10.00	2*5
計	90	7.5*12

モデル建物（学校等・講堂、5,000㎡） 2階平面図 1/500