




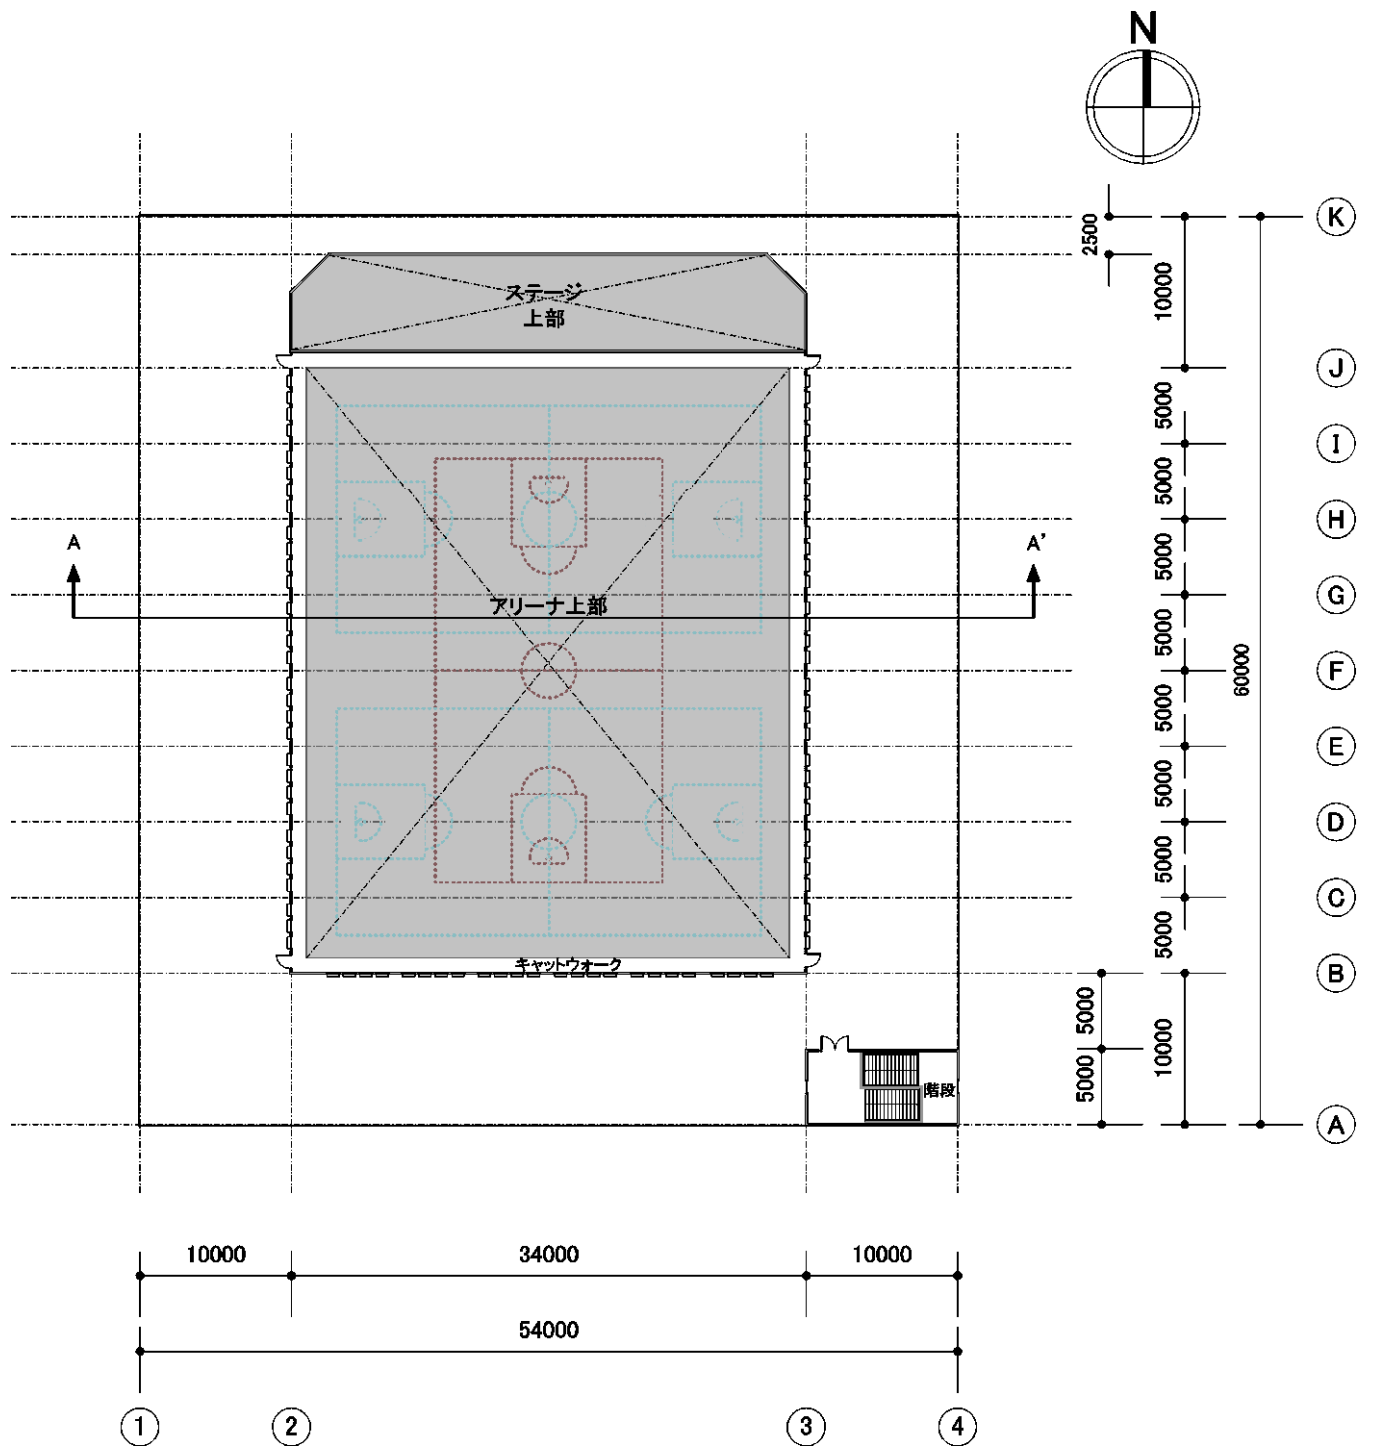

モデル建物（学校等・講堂、5,000m²） 3階平面図 1/500

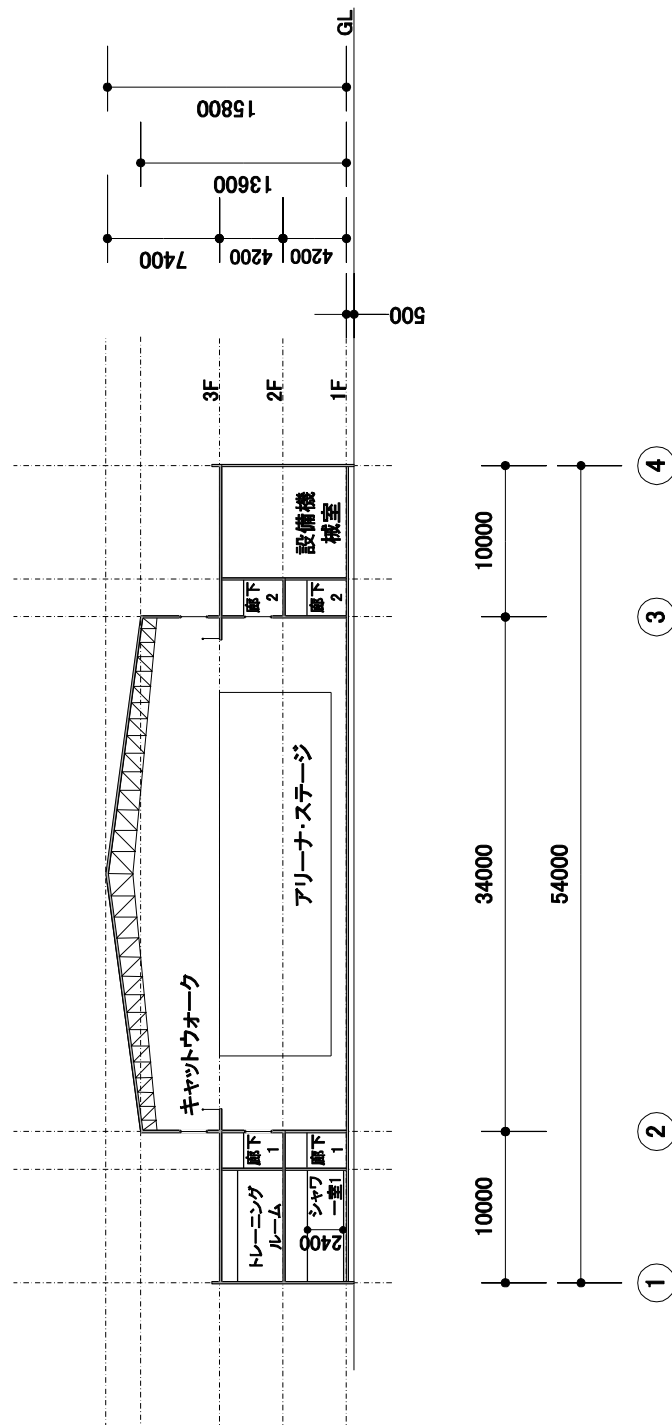


モデル建物（学校等・講堂、5,000m²） A-A' 断面図 1/500

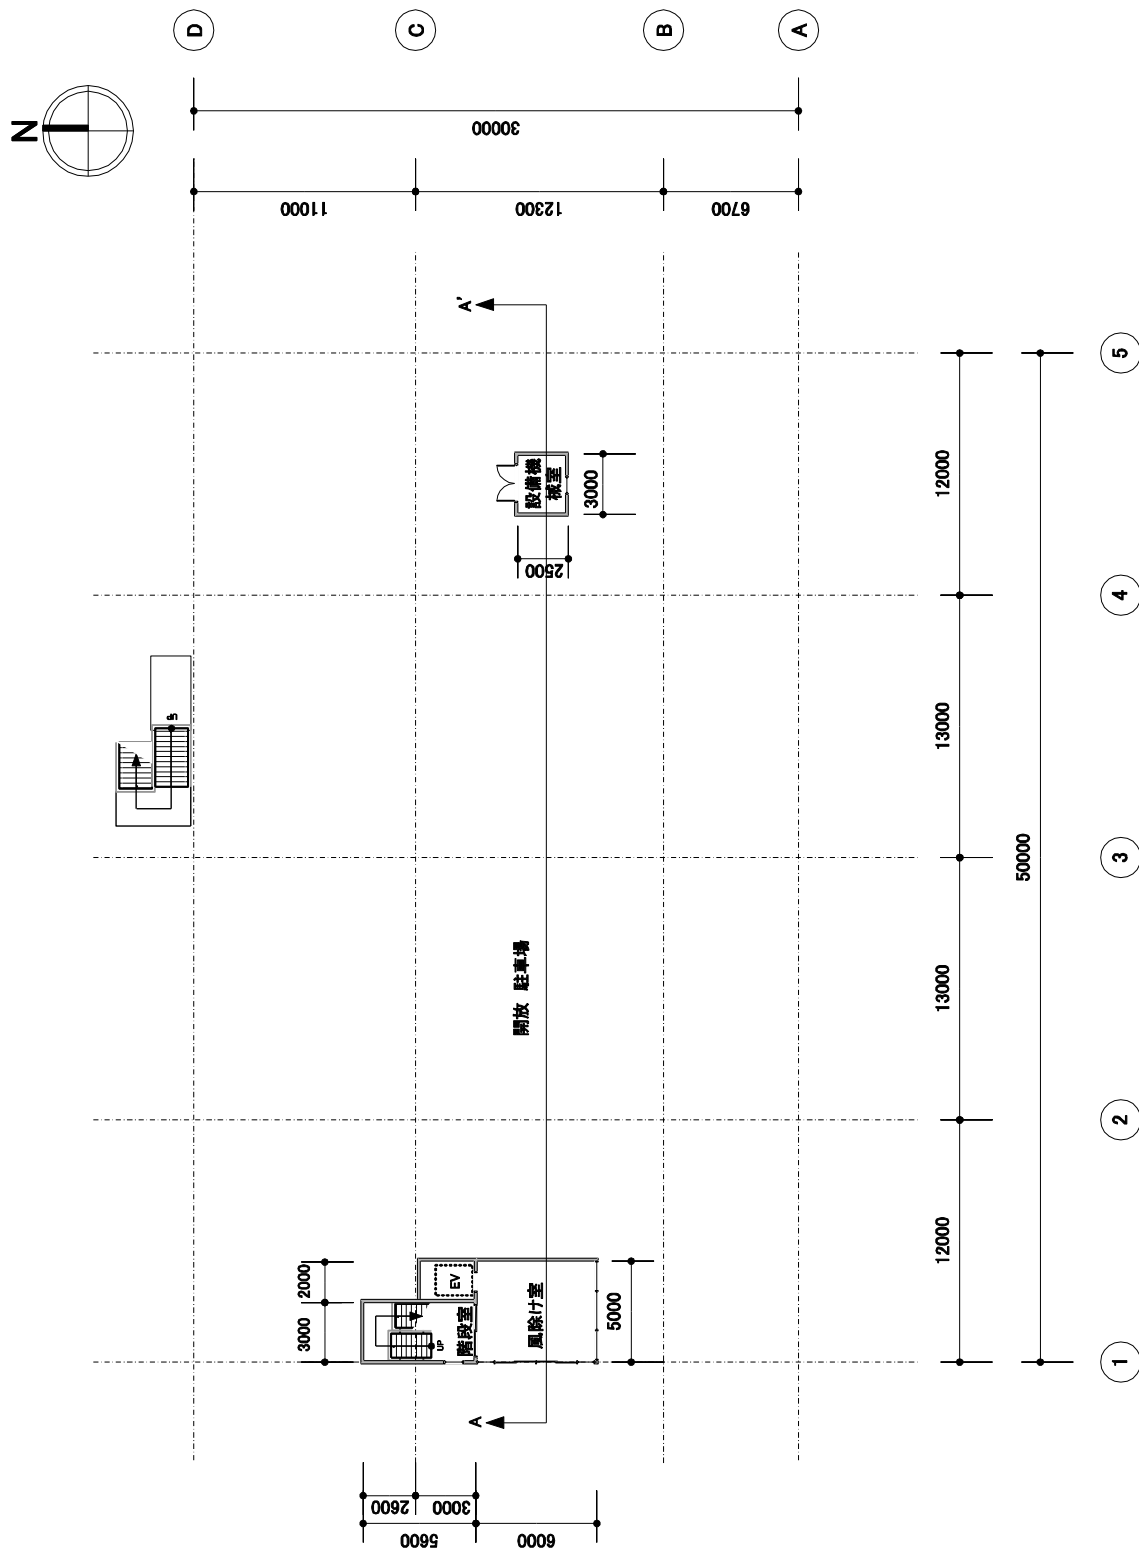


モデル建物（飲食店、1,500㎡） 1階平面図 1/300



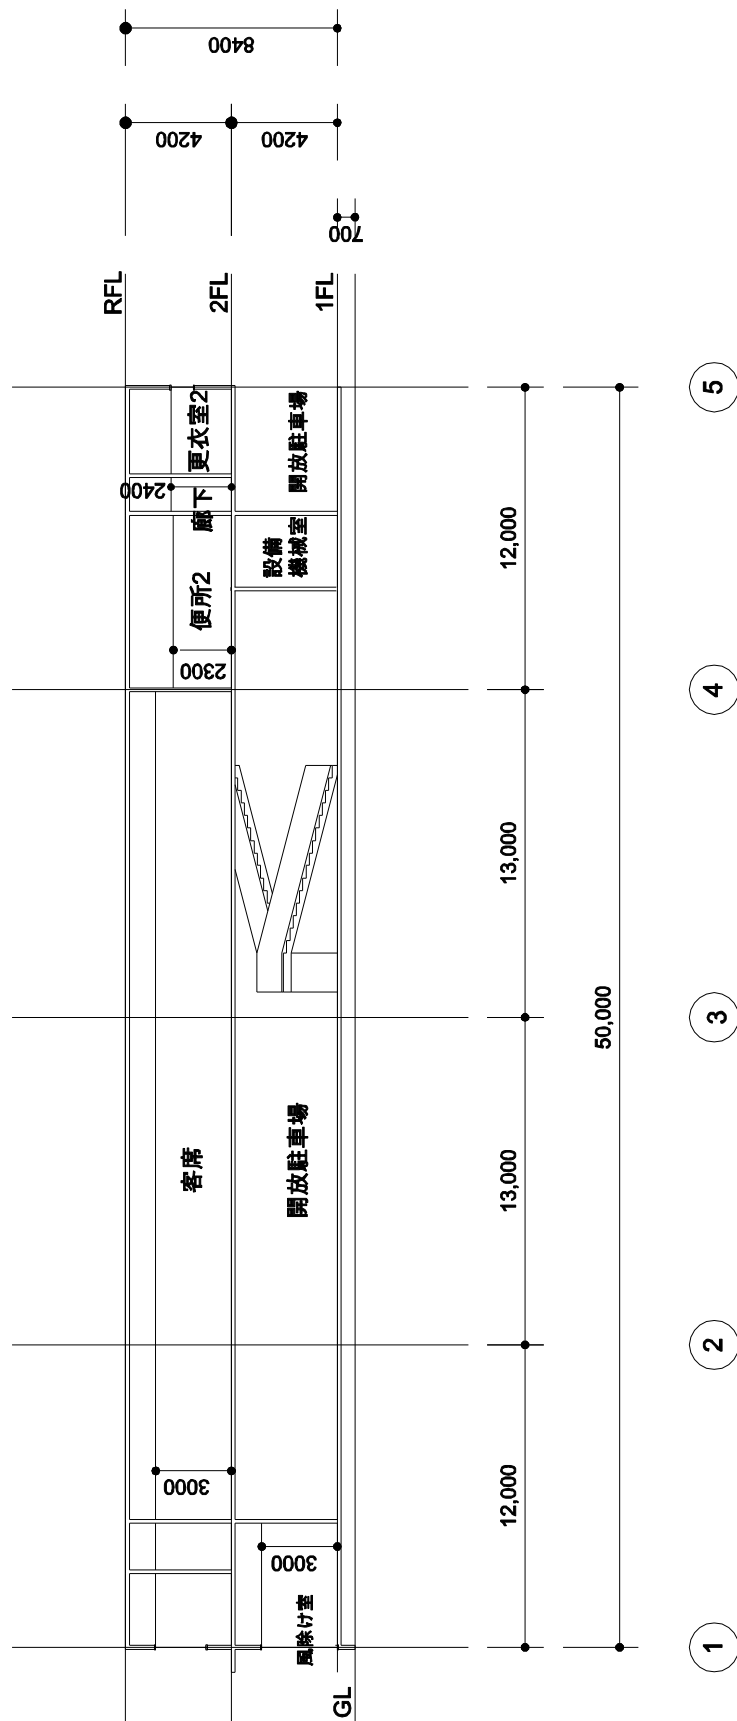

モデル建物（飲食店、1,500m²） A—A' 断面図 1/300

2F 1,500.00㎡
 1F 59.90㎡
 延べ床面積
 1,559.90㎡
 255席

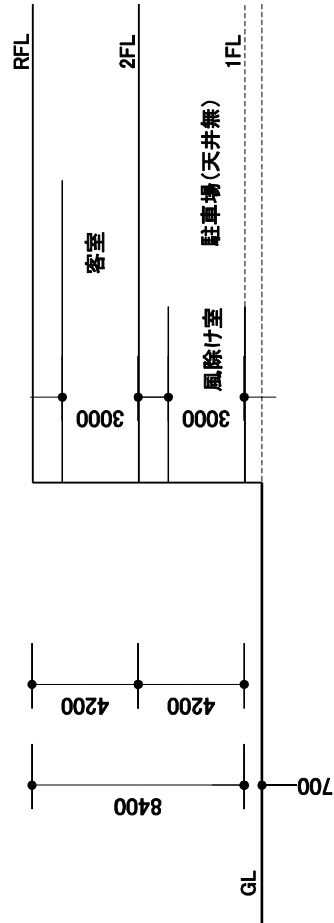

モデル建物（飲食店、1,500㎡） 階高及び天井高

建物用途	室用途	設備	想定する室用途	モデル建物における床面積
集会所等	アスレチック場	空調	集会所等「アスレチック場の運動室」	計算対象床面積×0.7
		換気	集会所等「機械室」	計算対象床面積×0.15×0.6
			集会所等「アスレチック場の便所」	計算対象床面積×0.15×0.4
			集会所等「屋内駐車場」	計算対象となる屋内駐車場の床面積
			集会所等「厨房」	計算対象となる厨房の床面積
		照明	集会所等「アスレチック場の運動室」	計算対象床面積×0.8
			集会所等「アスレチック場のロビー」	計算対象床面積×0.2
		給湯	集会所等「アスレチック場のロビー」	計算対象床面積×0.4
			集会所等「アスレチック場の運動室」	計算対象床面積×0.05
			事務所等「社員食堂」	計算対象床面積×0.05
集会所等	体育館	空調	集会所等「レクリエーション用スケート場」	計算対象床面積×0.7
		換気	集会所等「機械室」	計算対象床面積×0.15×0.6
			集会所等「競技場の便所」	計算対象床面積×0.15×0.4
			集会所等「屋内駐車場」	計算対象となる屋内駐車場の床面積
			集会所等「厨房」	計算対象となる厨房の床面積
		照明	集会所等「レクリエーション用スケート場」	計算対象床面積×0.8
			集会所等「競技場のロビー」	計算対象床面積×0.2
		給湯	集会所等「競技場のロビー」	計算対象床面積×0.4
			集会所等「レクリエーション用スケート場」	計算対象床面積×0.05
			事務所等「社員食堂」	計算対象床面積×0.05
集会所等	公衆浴場	空調	集会所等「公衆浴場の浴室」	計算対象床面積×0.7
		換気	集会所等「機械室」	計算対象床面積×0.15×0.6
			集会所等「公衆浴場の便所」	計算対象床面積×0.15×0.4
			集会所等「屋内駐車場」	計算対象となる屋内駐車場の床面積
			集会所等「厨房」	計算対象となる厨房の床面積
		照明	集会所等「公衆浴場の浴室」	計算対象床面積×0.8
			集会所等「公衆浴場のロビー」	計算対象床面積×0.2
		給湯	集会所等「浴場施設のロビー」	計算対象床面積×0.4
			集会所等「浴場施設の浴室」	計算対象床面積×0.05
			事務所等「社員食堂」	計算対象床面積×0.05
集会所等	映画館	空調	集会所等「映画館の客席」	計算対象床面積×0.7
		換気	集会所等「機械室」	計算対象床面積×0.15×0.6
			集会所等「映画館の便所」	計算対象床面積×0.15×0.4
			集会所等「屋内駐車場」	計算対象となる屋内駐車場の床面積
			集会所等「厨房」	計算対象となる厨房の床面積
		照明	集会所等「映画館の客席」	計算対象床面積×0.8
			集会所等「映画館のロビー」	計算対象床面積×0.2
		給湯	集会所等「映画館のロビー」	計算対象床面積×0.4
			事務所等「社員食堂」	計算対象床面積×0.05

建物用途	室用途	設備	想定する室用途	モデル建物における床面積
集会所等	図書館	空調	集会所等「図書館の図書室」	計算対象床面積×0.7
		換気	集会所等「機械室」	計算対象床面積×0.15×0.6
			集会所等「図書館の便所」	計算対象床面積×0.15×0.4
			集会所等「屋内駐車場」	計算対象となる屋内駐車場の床面積
			集会所等「厨房」	計算対象となる厨房の床面積
		照明	集会所等「図書館の図書室」	計算対象床面積×0.8
			集会所等「図書館のロビー」	計算対象床面積×0.2
		給湯	集会所等「図書館のロビー」	計算対象床面積×0.4
			事務所等「社員食堂」	計算対象床面積×0.05
集会所等	博物館	空調	集会所等「博物館の展示室」	計算対象床面積×0.7
		換気	集会所等「機械室」	計算対象床面積×0.15×0.6
			集会所等「博物館の便所」	計算対象床面積×0.15×0.4
			集会所等「屋内駐車場」	計算対象となる屋内駐車場の床面積
			集会所等「厨房」	計算対象となる厨房の床面積
		照明	集会所等「博物館の展示室」	計算対象床面積×0.8
			集会所等「博物館のロビー」	計算対象床面積×0.2
		給湯	集会所等「博物館のロビー」	計算対象床面積×0.4
			事務所等「社員食堂」	計算対象床面積×0.05
集会所等	劇場	空調	集会所等「劇場の客席」	計算対象床面積×0.7
		換気	集会所等「機械室」	計算対象床面積×0.15×0.6
			集会所等「劇場の便所」	計算対象床面積×0.15×0.4
			集会所等「屋内駐車場」	計算対象となる屋内駐車場の床面積
			集会所等「厨房」	計算対象となる厨房の床面積
		照明	集会所等「劇場の客席」	計算対象床面積×0.8
			集会所等「劇場のロビー」	計算対象床面積×0.2
		給湯	集会所等「劇場のロビー」	計算対象床面積×0.4
			事務所等「社員食堂」	計算対象床面積×0.05
集会所等	カラオケボックス	空調	集会所等「カラオケボックス」	計算対象床面積×0.7
		換気	集会所等「機械室」	計算対象床面積×0.15×0.6
			集会所等「カラオケボックス」	計算対象床面積×0.15×0.4
			集会所等「屋内駐車場」	計算対象となる屋内駐車場の床面積
			集会所等「厨房」	計算対象となる厨房の床面積
		照明	集会所等「カラオケボックス」	計算対象床面積×1.0
		給湯	集会所等「カラオケボックス」	計算対象床面積×0.4
			事務所等「社員食堂」	計算対象床面積×0.05

建物用途	室用途	設備	想定する室用途	モデル建物における床面積
集会所等	ボーリング場	空調	集会所等「ボーリング場」	計算対象床面積×0.7
		換気	集会所等「機械室」	計算対象床面積×0.15×0.6
			集会所等「ボーリング場」	計算対象床面積×0.15×0.4
			集会所等「屋内駐車場」	計算対象となる屋内駐車場の床面積
			集会所等「厨房」	計算対象となる厨房の床面積
		照明	集会所等「ボーリング場」	計算対象床面積×1.0
		給湯	集会所等「ボーリング場」	計算対象床面積×0.4
			事務所等「社員食堂」	計算対象床面積×0.05
集会所等	ぱちんこ屋	空調	集会所等「ぱちんこ屋」	計算対象床面積×0.7
		換気	集会所等「機械室」	計算対象床面積×0.15×0.6
			集会所等「ぱちんこ屋」	計算対象床面積×0.15×0.4
			集会所等「屋内駐車場」	計算対象となる屋内駐車場の床面積
			集会所等「厨房」	計算対象となる厨房の床面積
		照明	集会所等「ぱちんこ屋」	計算対象床面積×1.0
		給湯	集会所等「ぱちんこ屋」	計算対象床面積×0.4
			事務所等「社員食堂」	計算対象床面積×0.05
集会所等	競馬場又は競輪場	空調	集会所等「競馬場又は競輪場の客席」	計算対象床面積×0.7
		換気	集会所等「機械室」	計算対象床面積×0.15×0.6
			集会所等「競馬場又は競輪場の便所」	計算対象床面積×0.15×0.4
			集会所等「屋内駐車場」	計算対象となる屋内駐車場の床面積
			集会所等「厨房」	計算対象となる厨房の床面積
		照明	集会所等「競馬場又は競輪場の客席」	計算対象床面積×0.8
			集会所等「競馬場又は競輪場のロビー」	計算対象床面積×0.2
		給湯	集会所等「競馬場又は競輪場のロビー」	計算対象床面積×0.4
			事務所等「社員食堂」	計算対象床面積×0.05
集会所等	社寺	空調	集会所等「社寺の本殿」	計算対象床面積×0.7
		換気	集会所等「機械室」	計算対象床面積×0.15×0.6
			集会所等「社寺の便所」	計算対象床面積×0.15×0.4
			集会所等「屋内駐車場」	計算対象となる屋内駐車場の床面積
			集会所等「厨房」	計算対象となる厨房の床面積
		照明	集会所等「社寺の本殿」	計算対象床面積×0.8
			集会所等「社寺のロビー」	計算対象床面積×0.2
		給湯	集会所等「社寺のロビー」	計算対象床面積×0.4
			事務所等「社員食堂」	計算対象床面積×0.05
工場等	I	照明	工場等「倉庫」	計算対象床面積×0.5
			工場等「屋外駐車場又は駐輪場」	計算対象床面積×0.5

モデル建物（集会所等、工場等、5,000㎡）