


説明図 -2



3・6・1 大阪城公園

本町左専道線

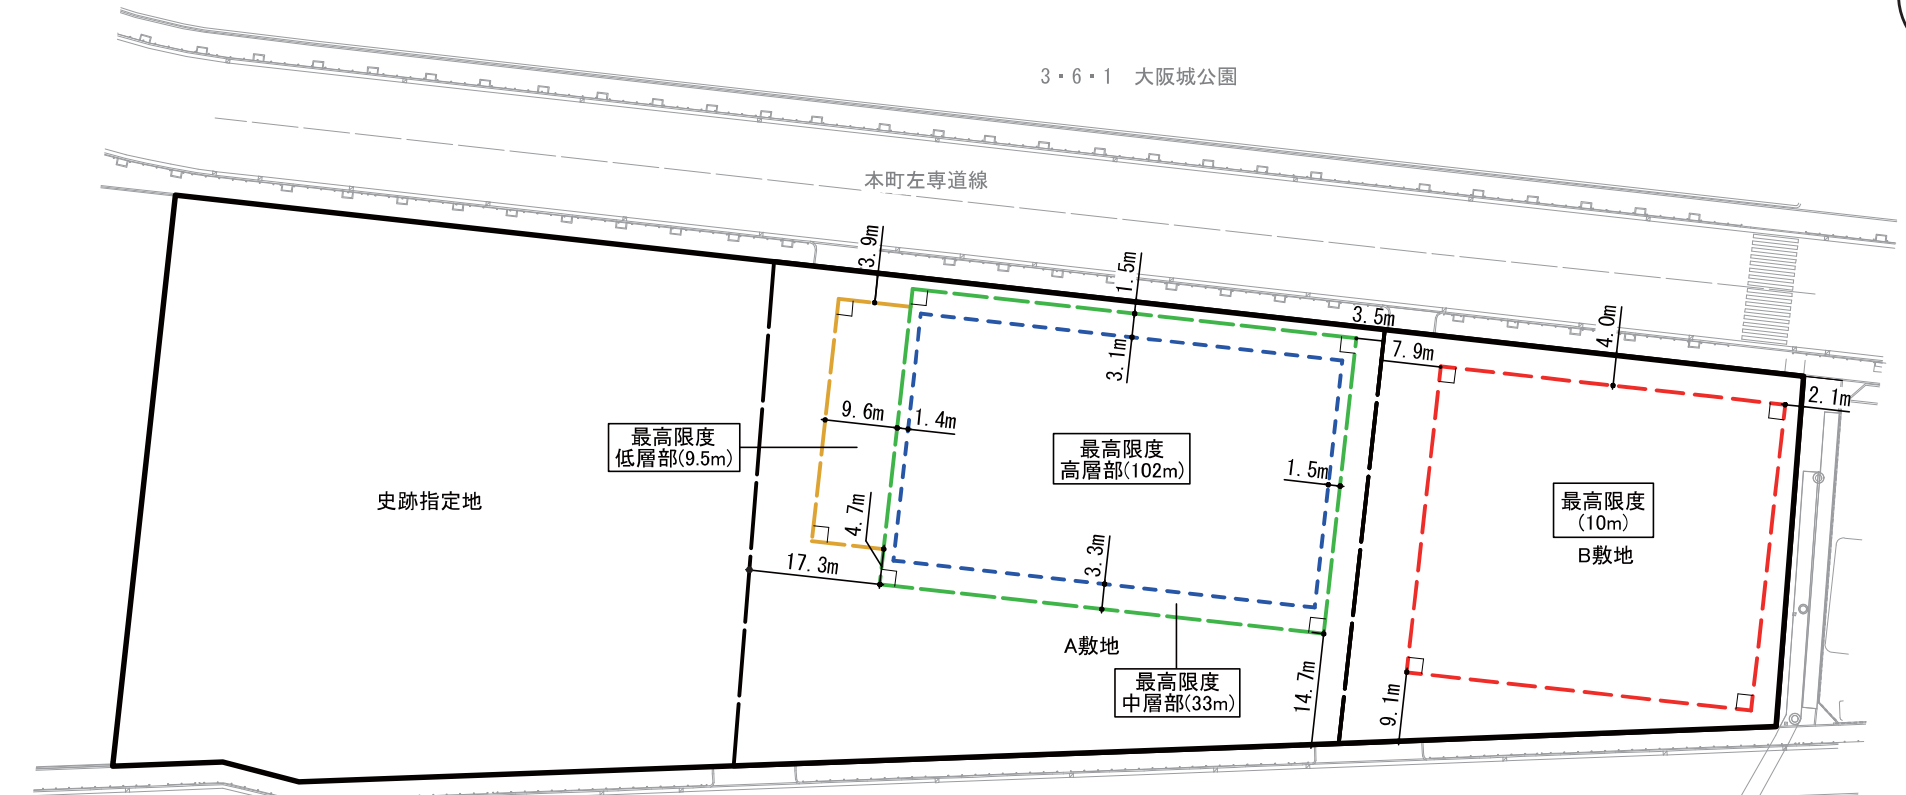

史跡指定地

最高限度
低層部(9.5m)

最高限度
高層部(102m)

最高限度
(10m)
B敷地

A敷地

最高限度
中層部(33m)

広路1 築港深江線

1・4・2 阪神高速13号東大阪線

8・5・2 難波宮跡公園

凡例

- 街区境界線
- 壁面の位置の制限(高層部)
- 壁面の位置の制限(中層部)
- 壁面の位置の制限(低層部)
- 壁面の位置の制限
- 特定街区敷地境界線

