


生活関連経路の路線名	
1	大阪和泉南線
2	大阪高石線
3	今宮平野線
4	恵美須城東線
5	阿倍野区第924-1号線
6	国道25号
7	阿倍野区第893号線
8	金塚南北線
9	金塚東西線
10	阿倍野木津川線
11	鉄道各駅～あべのキューズタウンのルート（地下経路）
12	阿倍野歩道橋



凡 例	
	重点整備地区
	生活関連経路
	新しく追加した経路
	その他の経路（デッキ）
	視覚障がい者誘導用ブロック（線誘導）
	視覚障がい者誘導用ブロック（街角整備）
	視覚障がい者誘導用ブロック（上記以外整備）
	視覚障がい者誘導用ブロック未整備箇所（歩道無し）
	視覚障がい者誘導用ブロック未整備箇所（歩道の有効幅員150cm未満）
	視覚障がい者誘導用ブロック未整備箇所（歩道の有効幅員150cm以上）
	新たに追加検討する施設（赤字表示）
	JR
	私鉄（地上）
	私鉄（地下）
生活関連施設（施設別）	
	旅客施設
	官公庁等施設
	教育・文化施設
	医療・福祉施設
	公園・運動施設
	商業、宿泊施設
	その他の施設

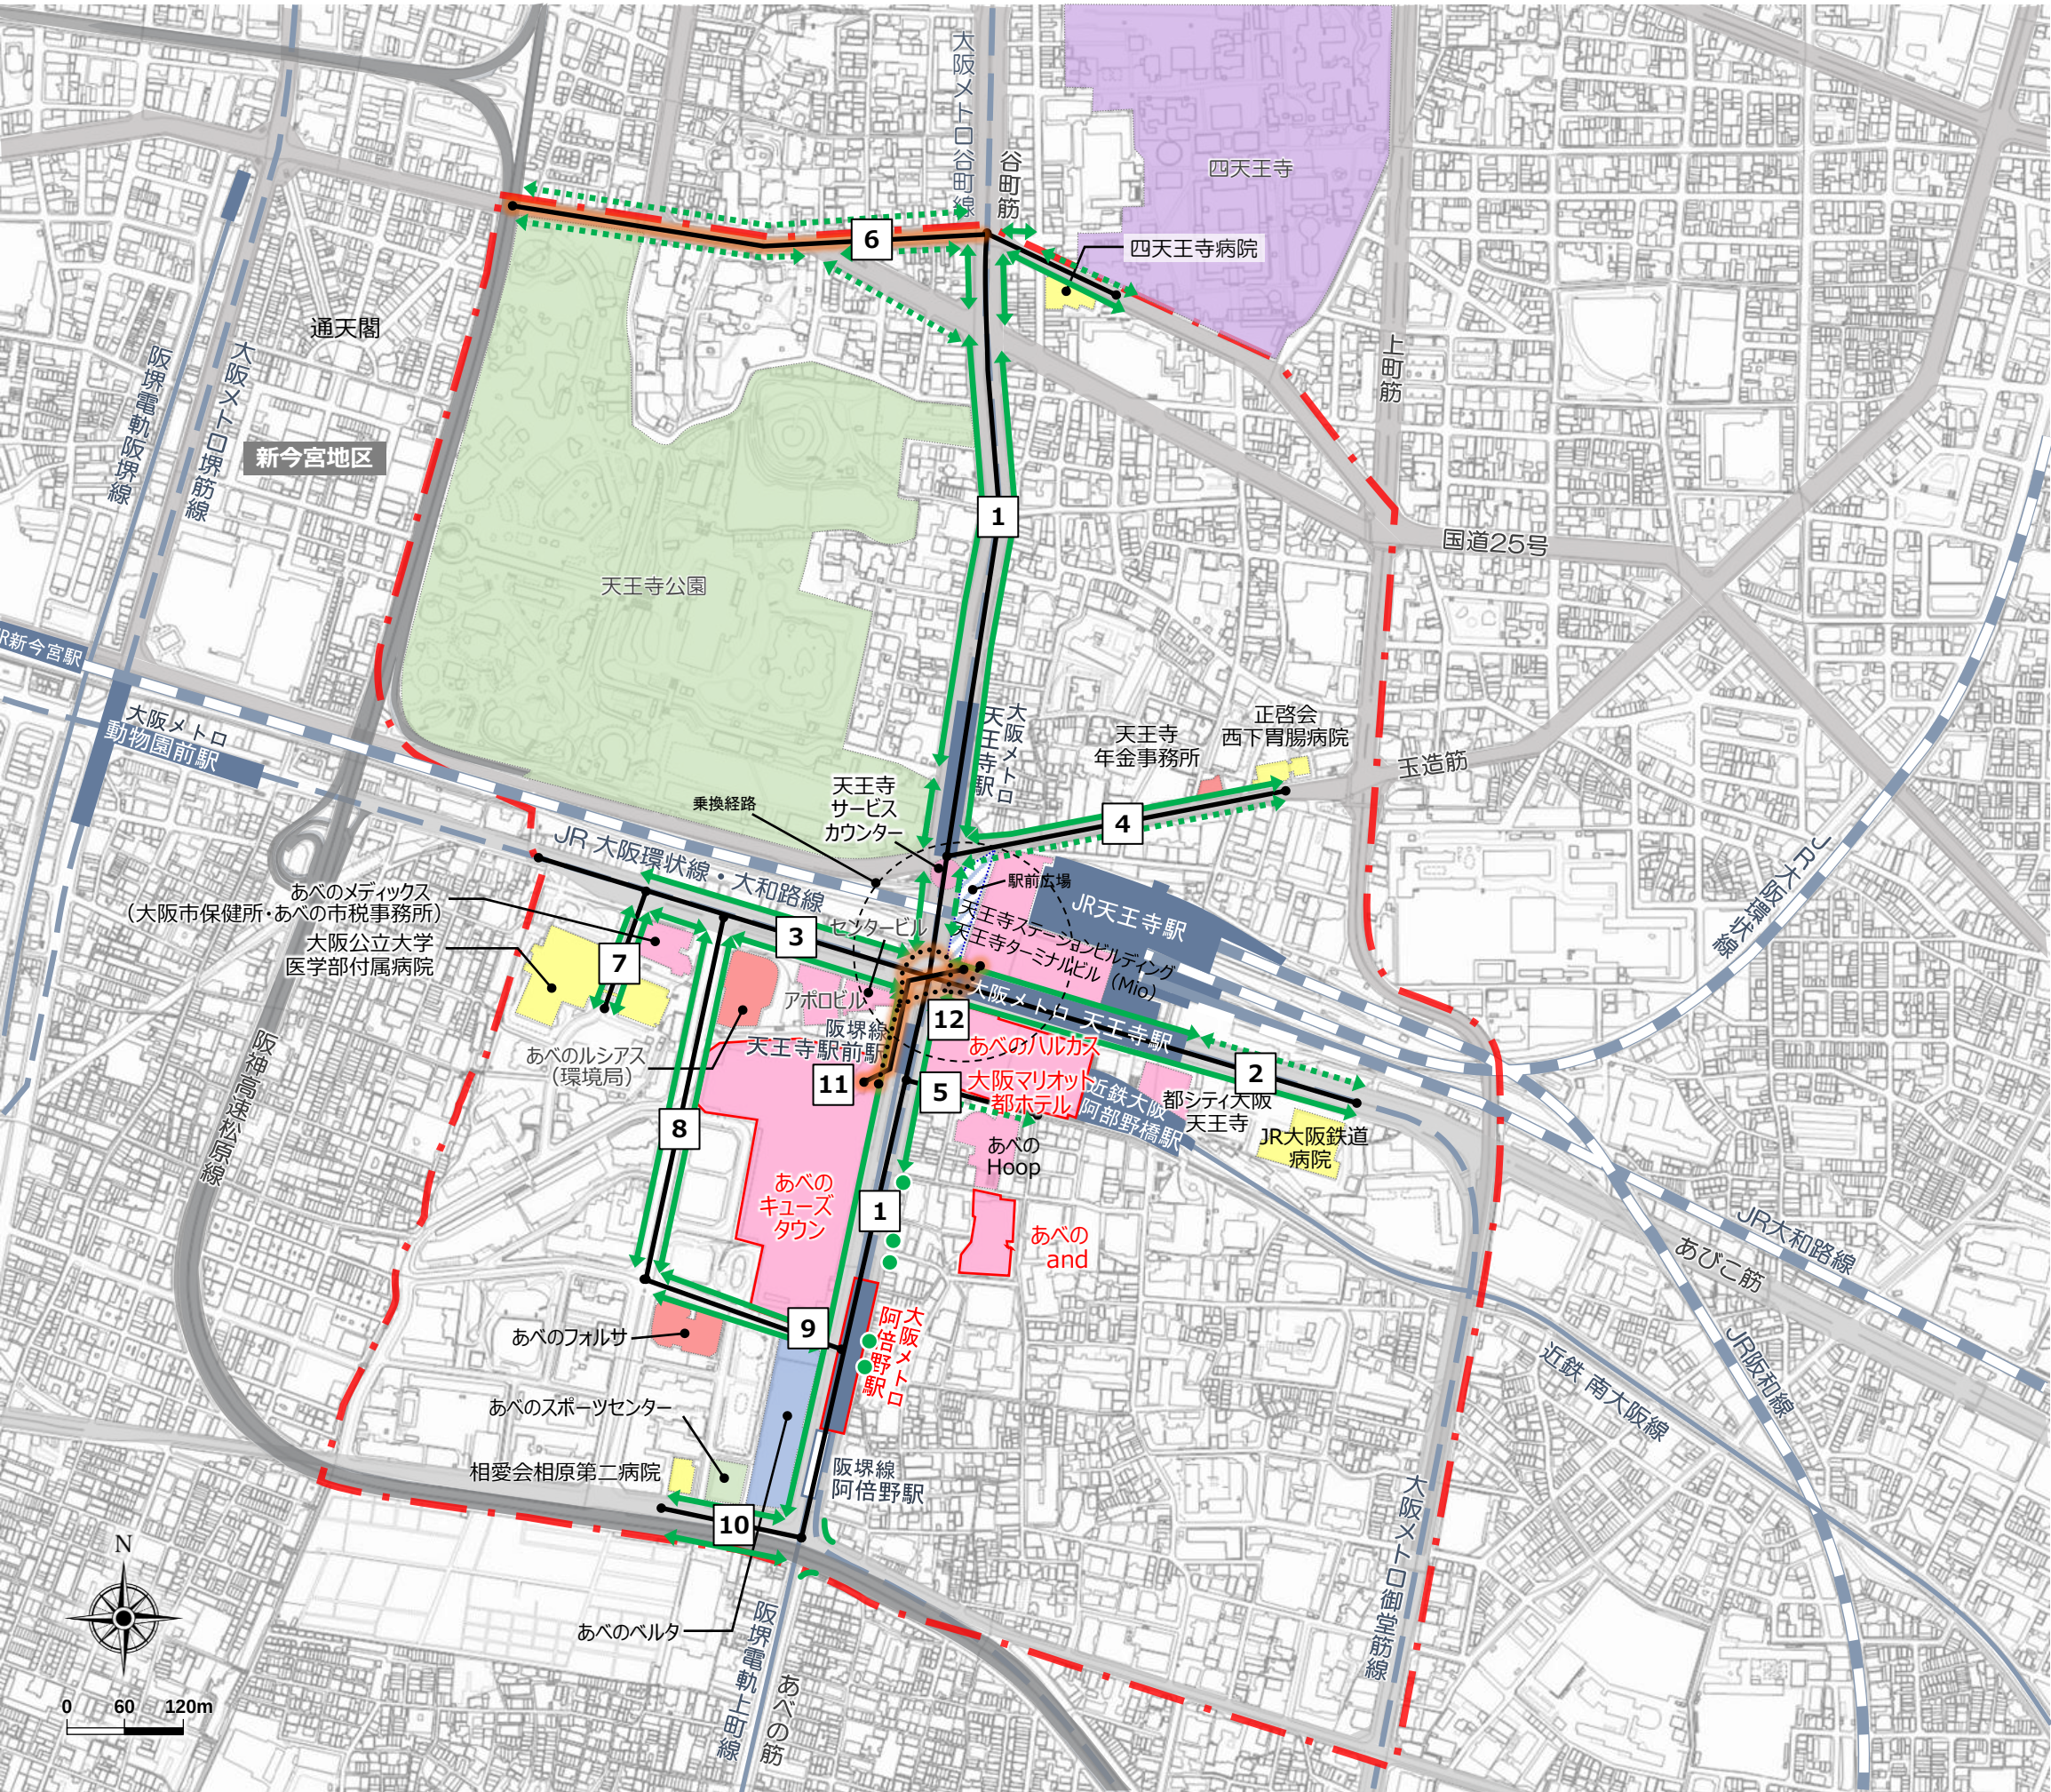


新大阪地区 生活関連施設・経路図「検討用資料」

生活関連経路の路線名	
1 国道423号 (新御堂筋)	13 淀川区第1311号線
2 歌島豊里線	14 淀川区第1356号線
3 西淡路南方線	15 淀川区第1527号線
4 熊野大阪線	16 東淀川区第833号線
5 淀川区第1081号線	17 東淀川区第999号線
6 淀川区第1171号線	18 東淀川区第1238号線
7 淀川区第1189号線	19 東淀川区第1479号線
8 淀川区第1215号線	20 新大阪駅駅前広場
9 淀川区第1224号線	21 新大阪駅北口広場
10 淀川区第1227号線	22 新大阪駅北口デッキ(西)
11 淀川区第1258号線	23 新大阪駅北口デッキ(東)
12 淀川区第1281号線	

凡 例

  	重点整備地区
	生活関連経路
	新しく追加した経路
	その他の経路（デッキ）
	視覚障がい者誘導用ブロック（線誘導）
	視覚障がい者誘導用ブロック（街角整備）
	視覚障がい者誘導用ブロック（上記以外整備）
	視覚障がい者誘導用ブロック未整備箇所（歩道無し）
	視覚障がい者誘導用ブロック未整備箇所（歩道の有効幅員150cm未満）
	視覚障がい者誘導用ブロック未整備箇所（歩道の有効幅員150cm以上）
	新たに追加検討する施設（赤字表示）
	JR
	私鉄（地上）
	私鉄（地下）
生活関連施設（施設別）	
	旅客施設
	官公庁等施設
	教育・文化施設
	医療・福祉施設
	公園・運動施設
	商業・宿泊施設
	その他の施設

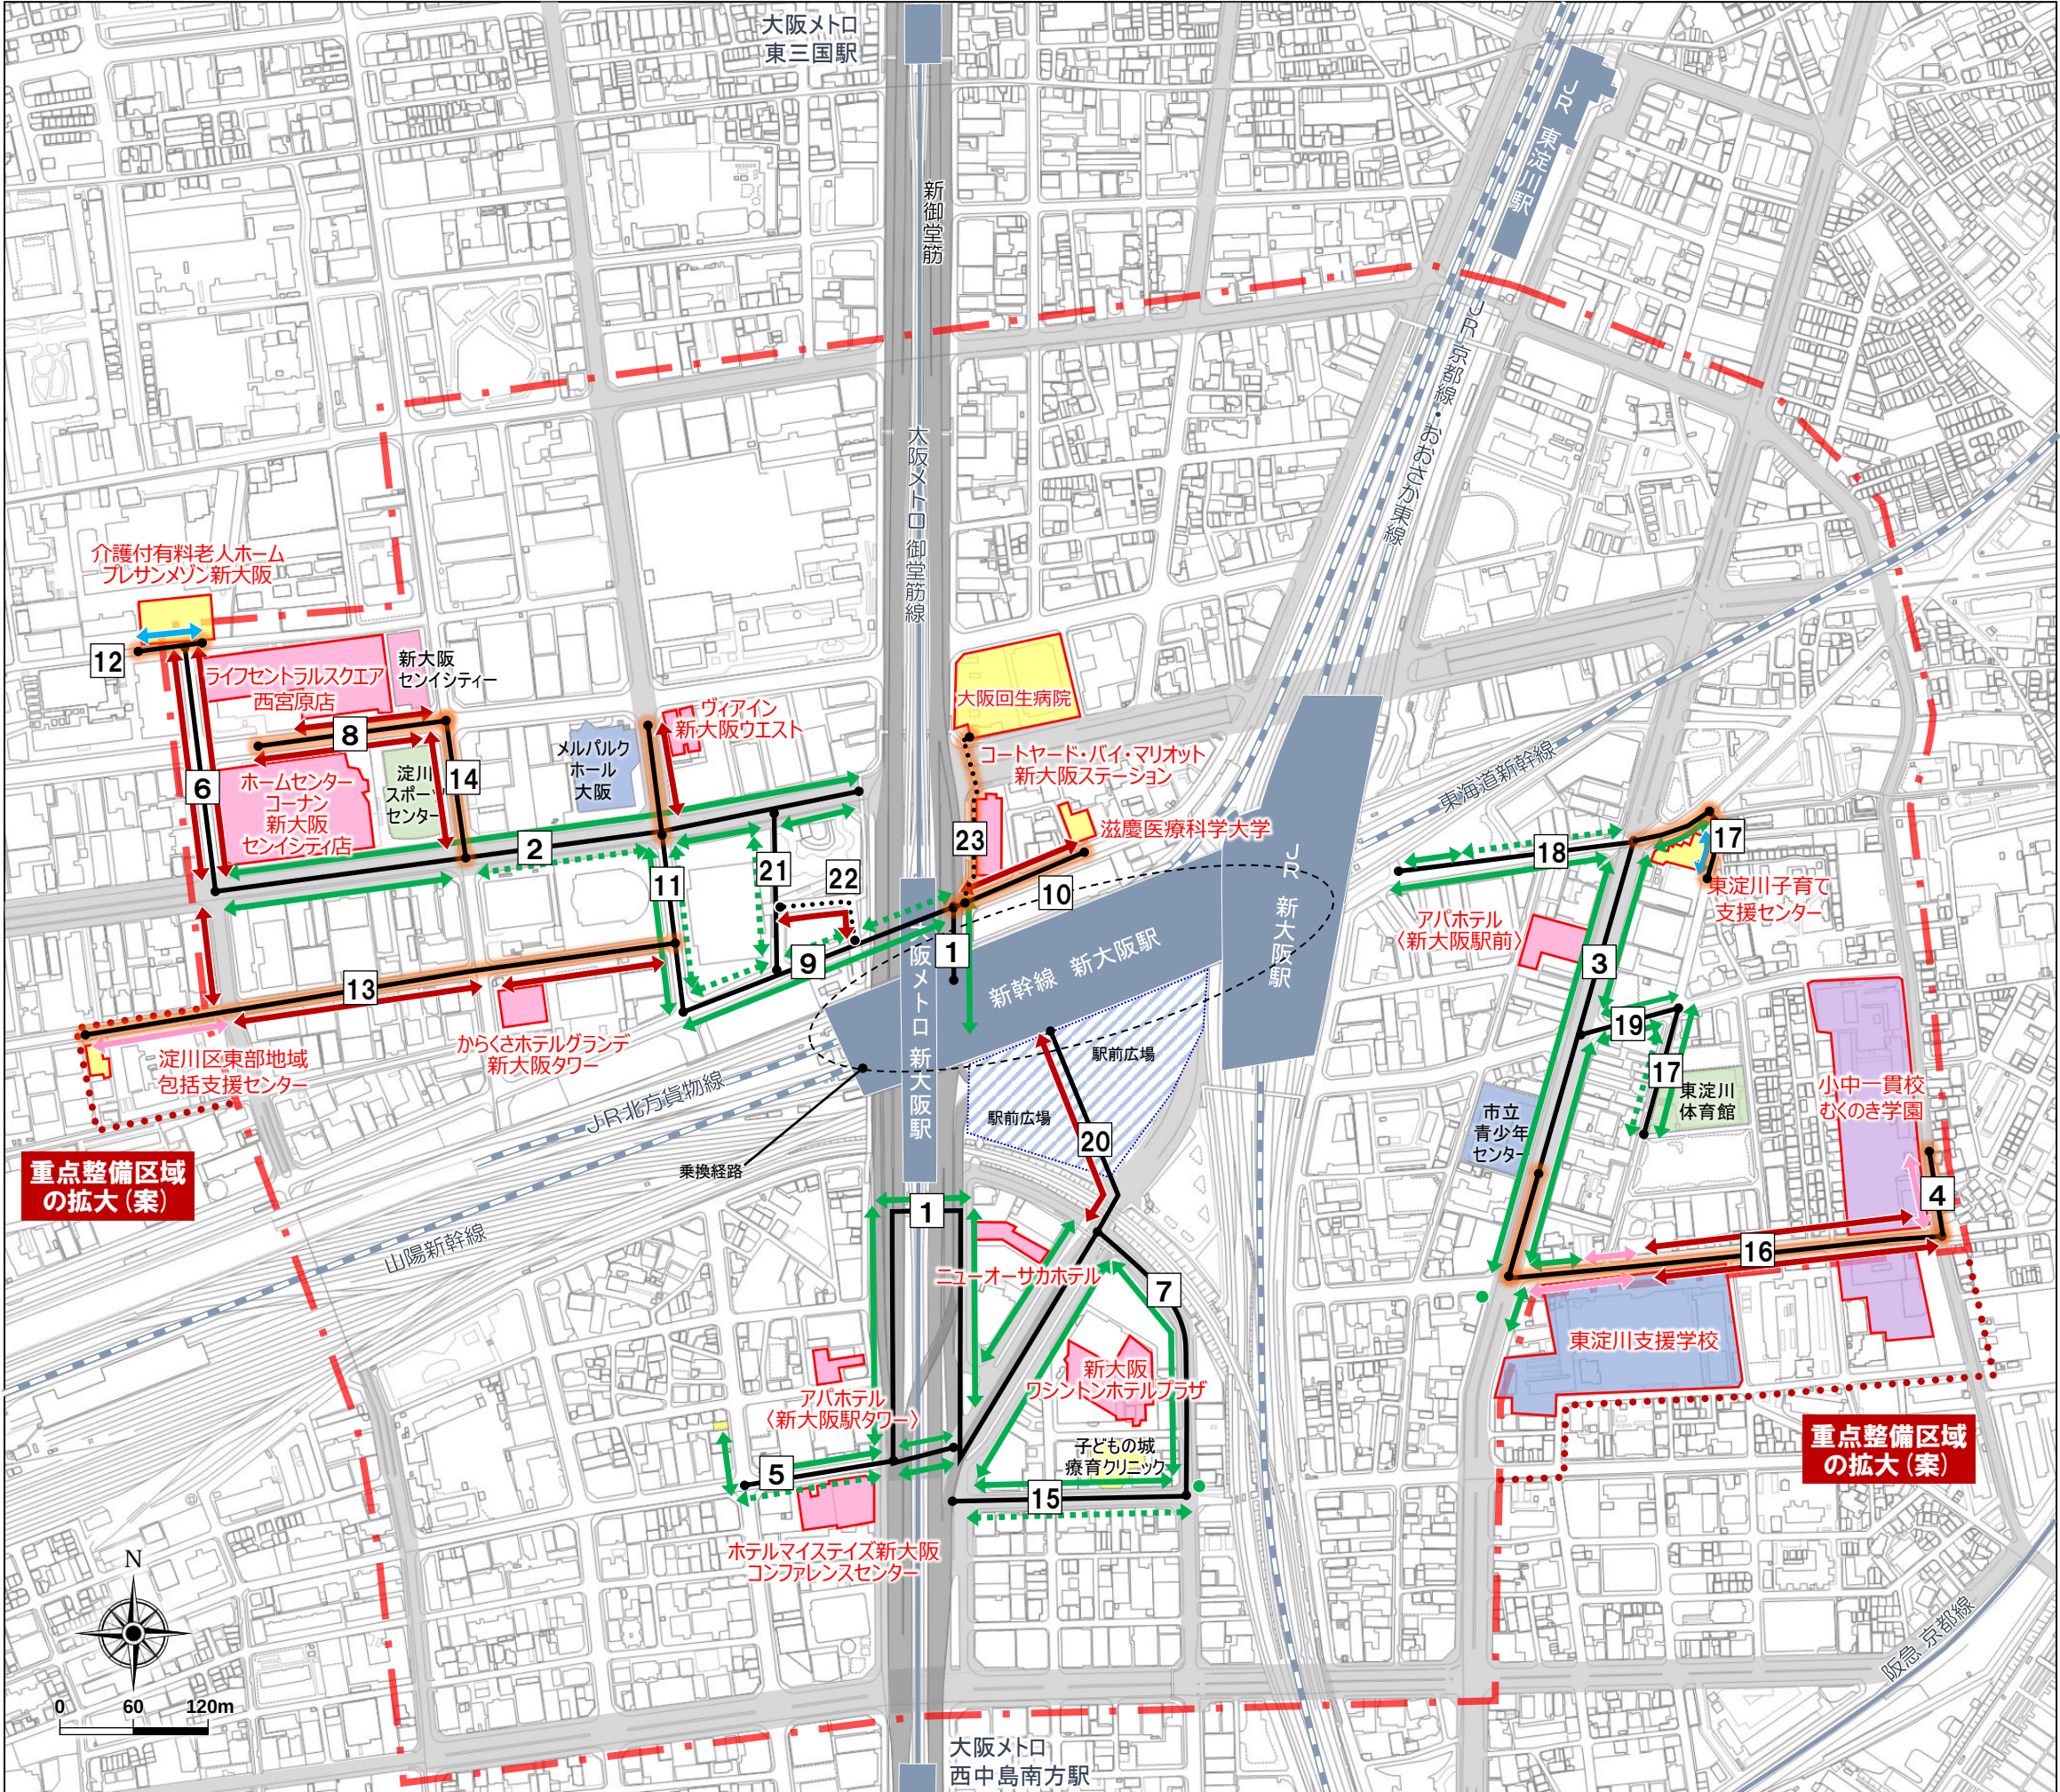


御幣島地区 生活関連施設・経路図「検討用資料」

生活関連経路	
1	西淀川区第246号線
2	西淀川区第263号線
3	西淀川区第266号線
4	西淀川区第306号線
5	西淀川区第350号線
6	歌島稗島線
7	大阪池田線
8	国道2号
9	西淀川区第277号線

凡 例

	重点整備地区
	生活関連経路
	新しく追加した経路
	視覚障がい者誘導用ブロック（線誘導）
	視覚障がい者誘導用ブロック（街角整備）
	視覚障がい者誘導用ブロック（上記以外整備）
	視覚障がい者誘導用ブロック未整備箇所（歩道無し）
	視覚障がい者誘導用ブロック未整備箇所（歩道の有効幅員150cm未満）
	視覚障がい者誘導用ブロック未整備箇所（歩道の有効幅員150cm以上）
	新たに追加検討する施設（赤字表示）
	JR
	私鉄（地上）
	私鉄（地下）
生活関連施設（施設別）	
	旅客施設
	官公庁等施設
	教育・文化施設
	医療・福祉施設
	公園・運動施設
	商業、宿泊施設
	その他の施設

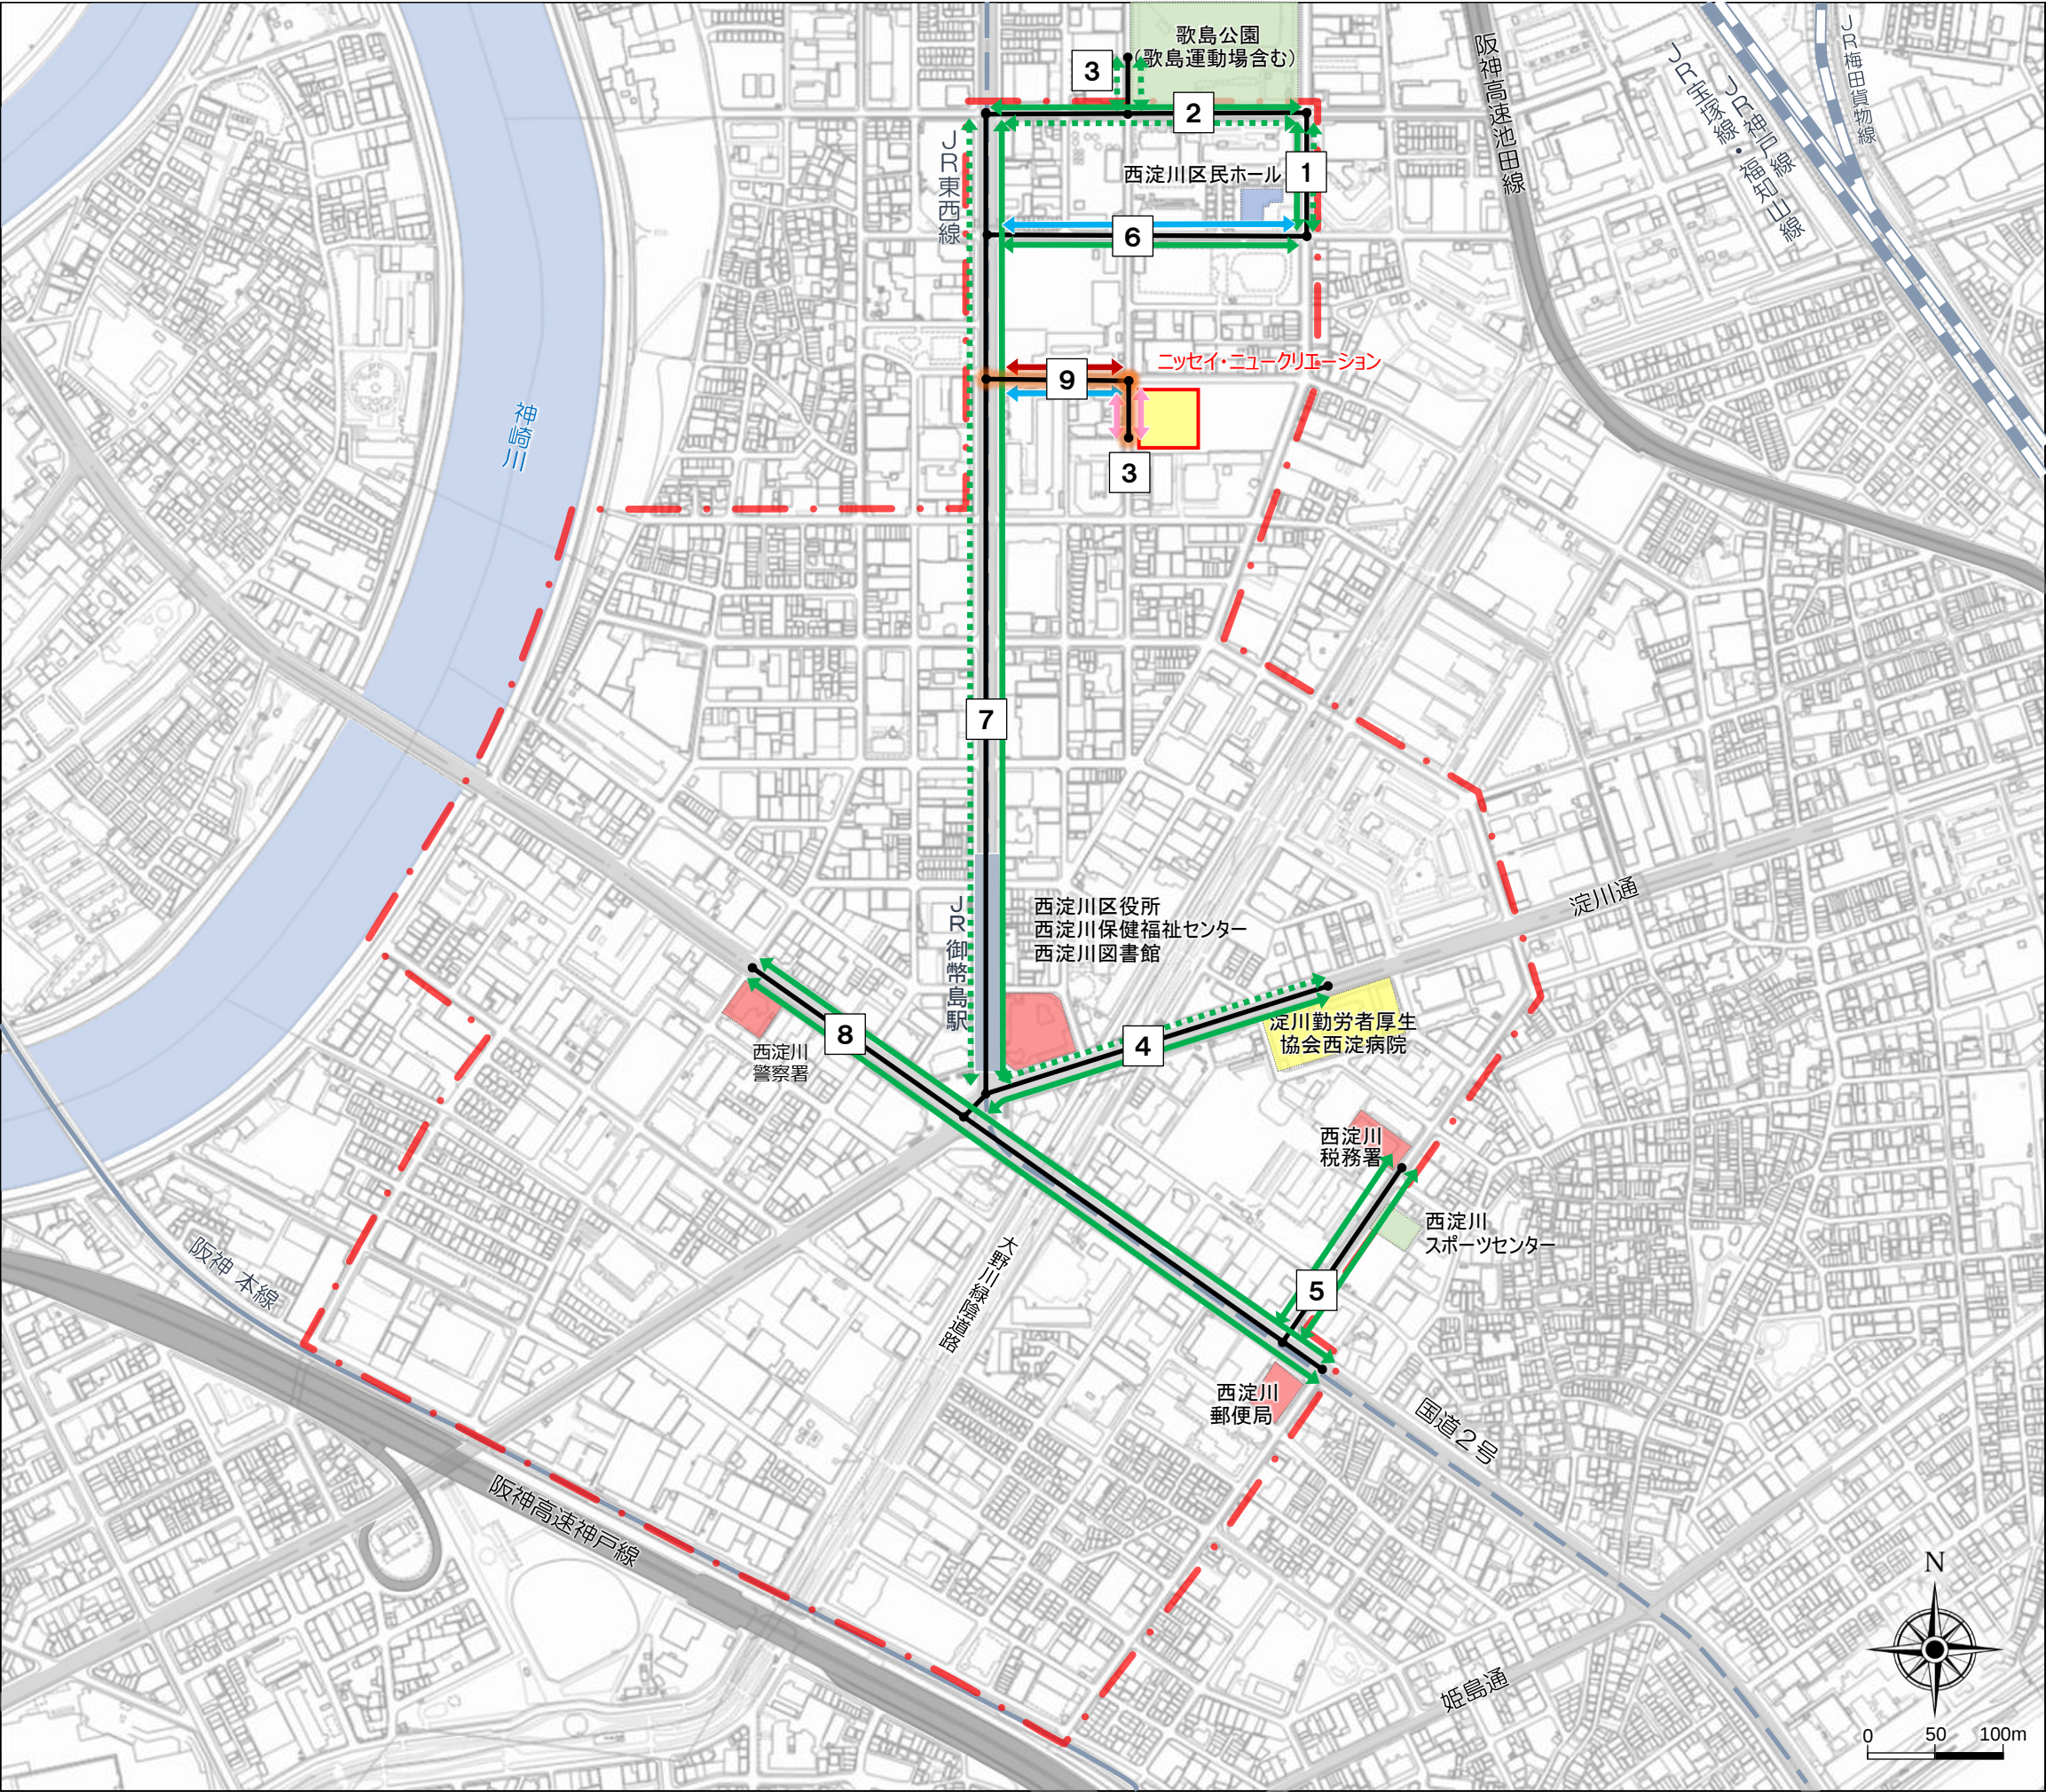


大正地区 生活関連施設・経路図「検討用資料」


生活関連経路	
1	西区第9703号線
2	大阪八尾線
3	難波境川線
4	国道172号

凡 例

	重点整備地区
	生活関連経路
	新しく追加した経路
	視覚障がい者誘導用ブロック（線誘導）
	視覚障がい者誘導用ブロック（街角整備）
	視覚障がい者誘導用ブロック（上記以外整備）
	視覚障がい者誘導用ブロック未整備箇所（歩道無し）
	視覚障がい者誘導用ブロック未整備箇所（歩道の有効幅員150cm未満）
	視覚障がい者誘導用ブロック未整備箇所（歩道の有効幅員150cm以上）
	新たに追加検討する施設（赤字表示）
	JR
	私鉄（地上）
	私鉄（地下）
生活関連施設（施設別）	
	旅客施設
	官公庁等施設
	教育・文化施設
	医療・福祉施設
	公園・運動施設
	商業、宿泊施設
	その他の施設

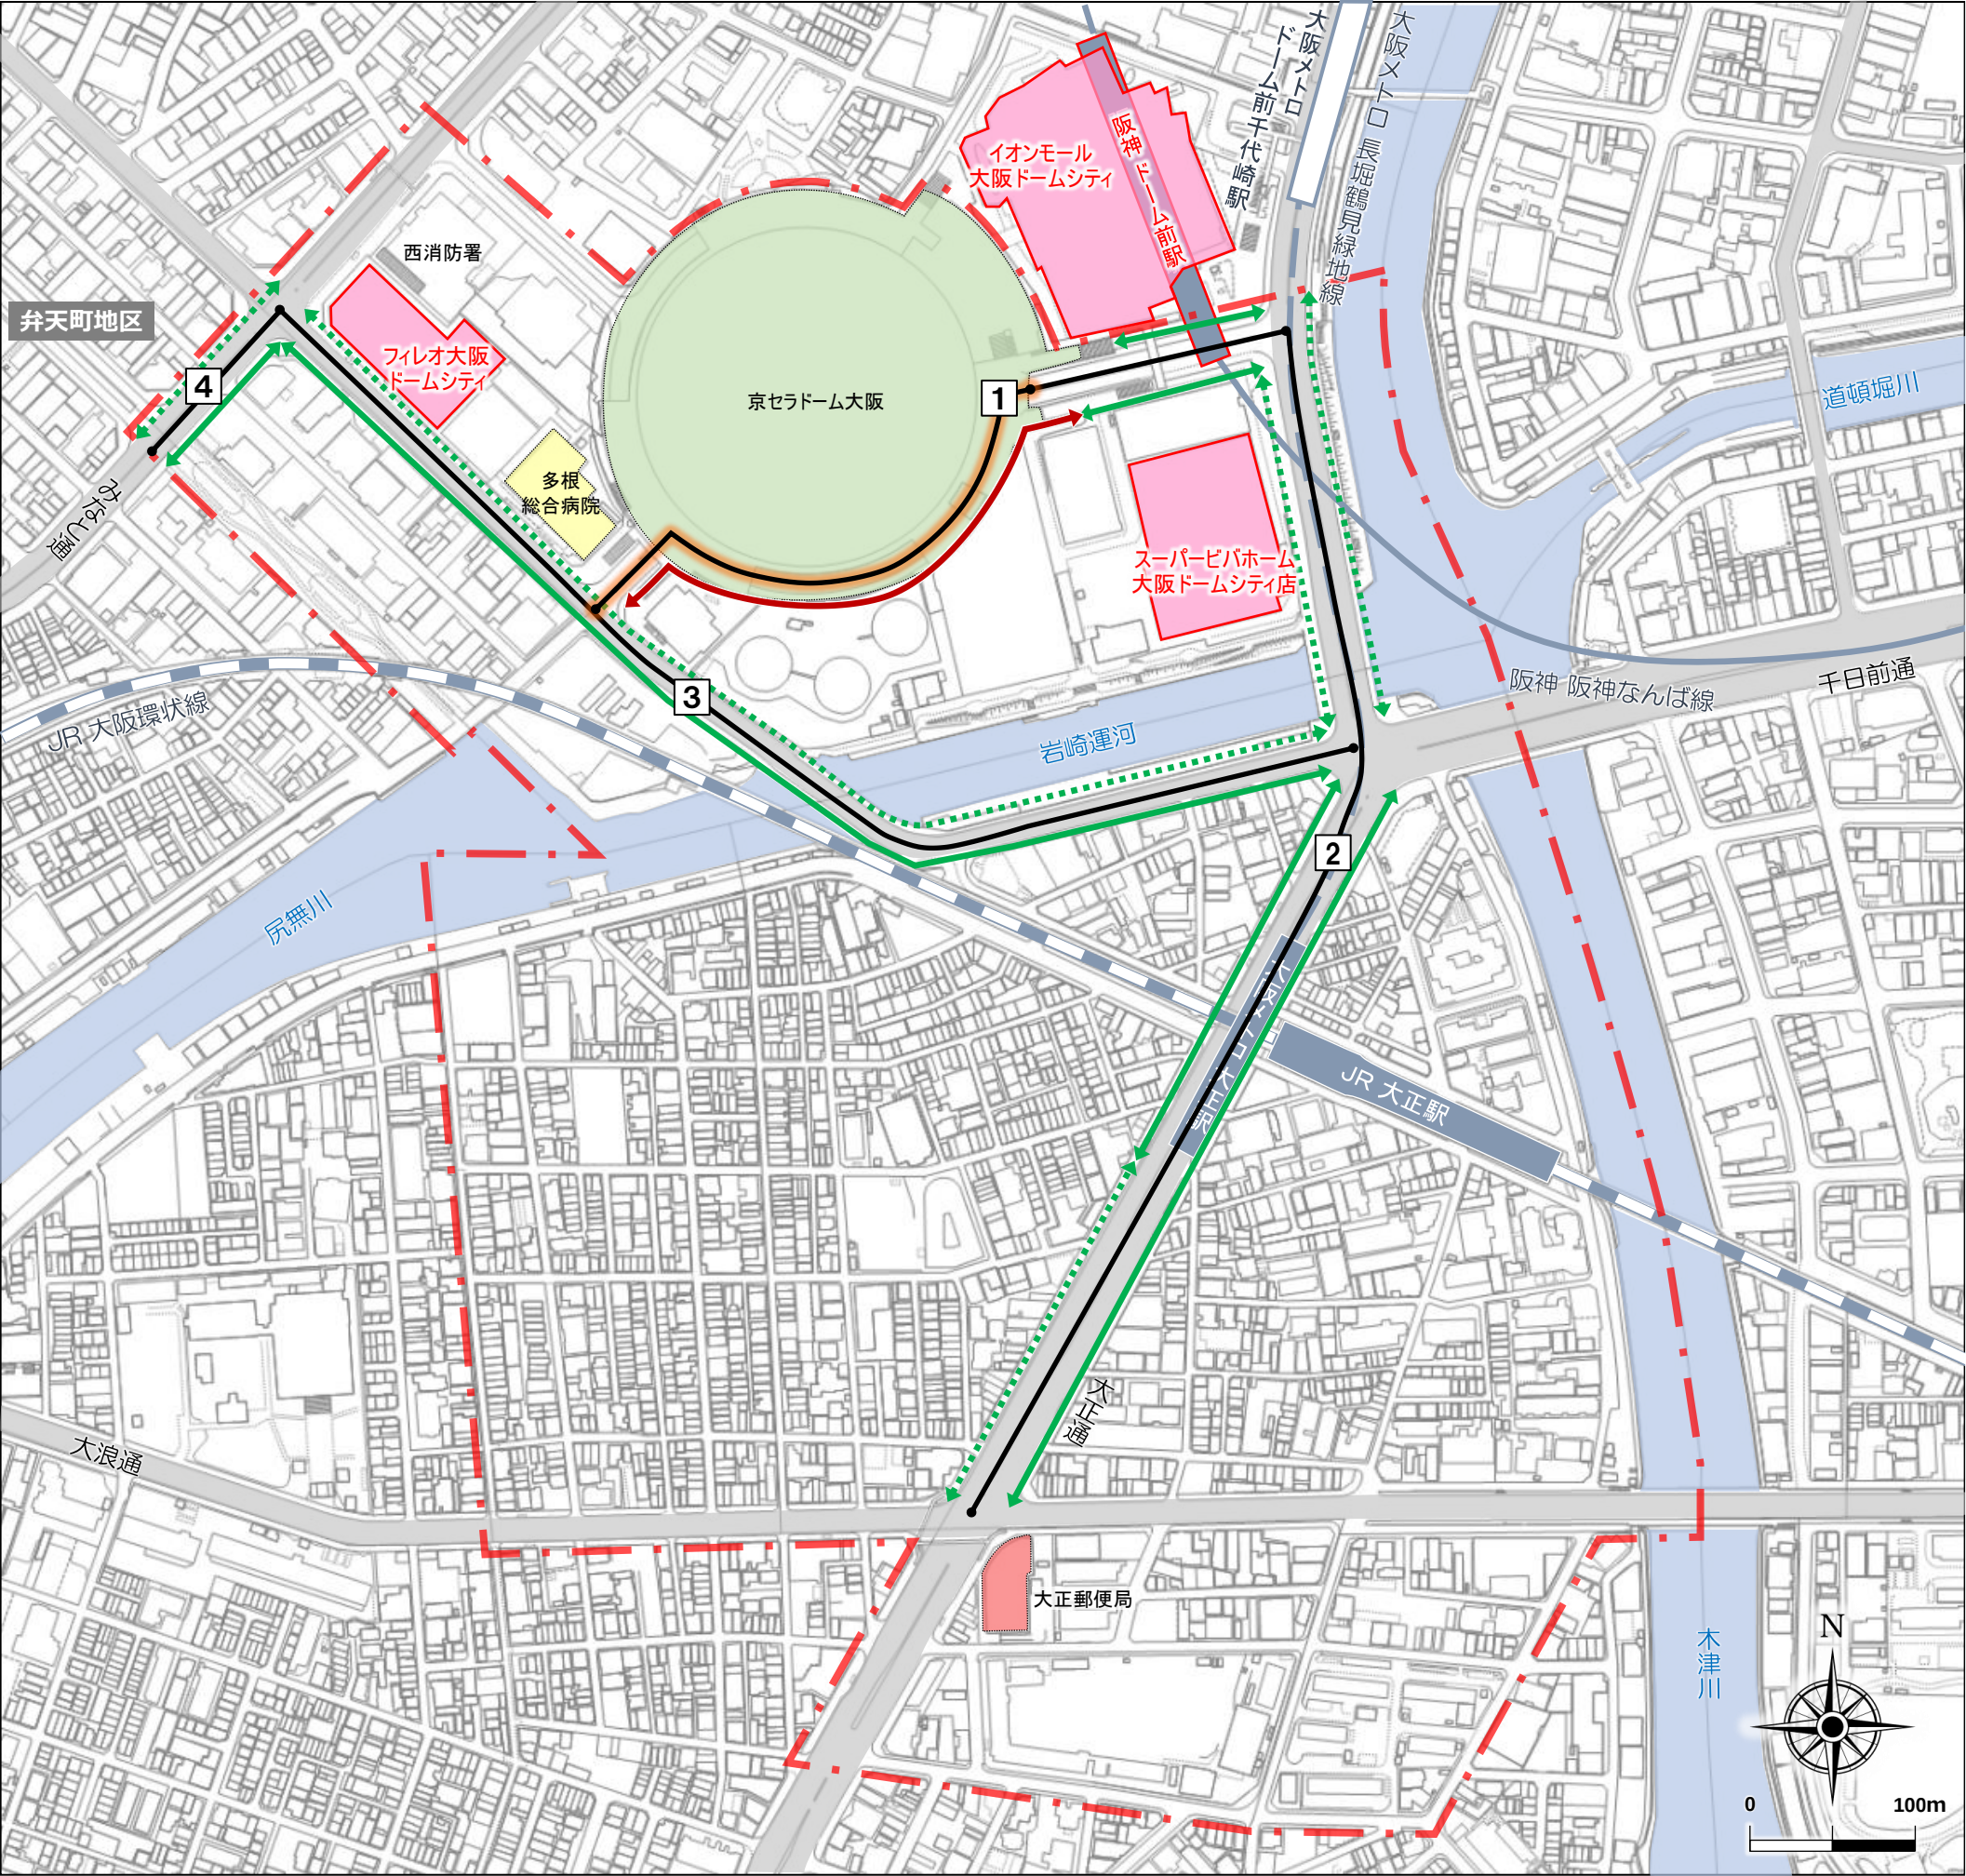

住之江公園地区 生活関連施設・経路図「検討用資料」

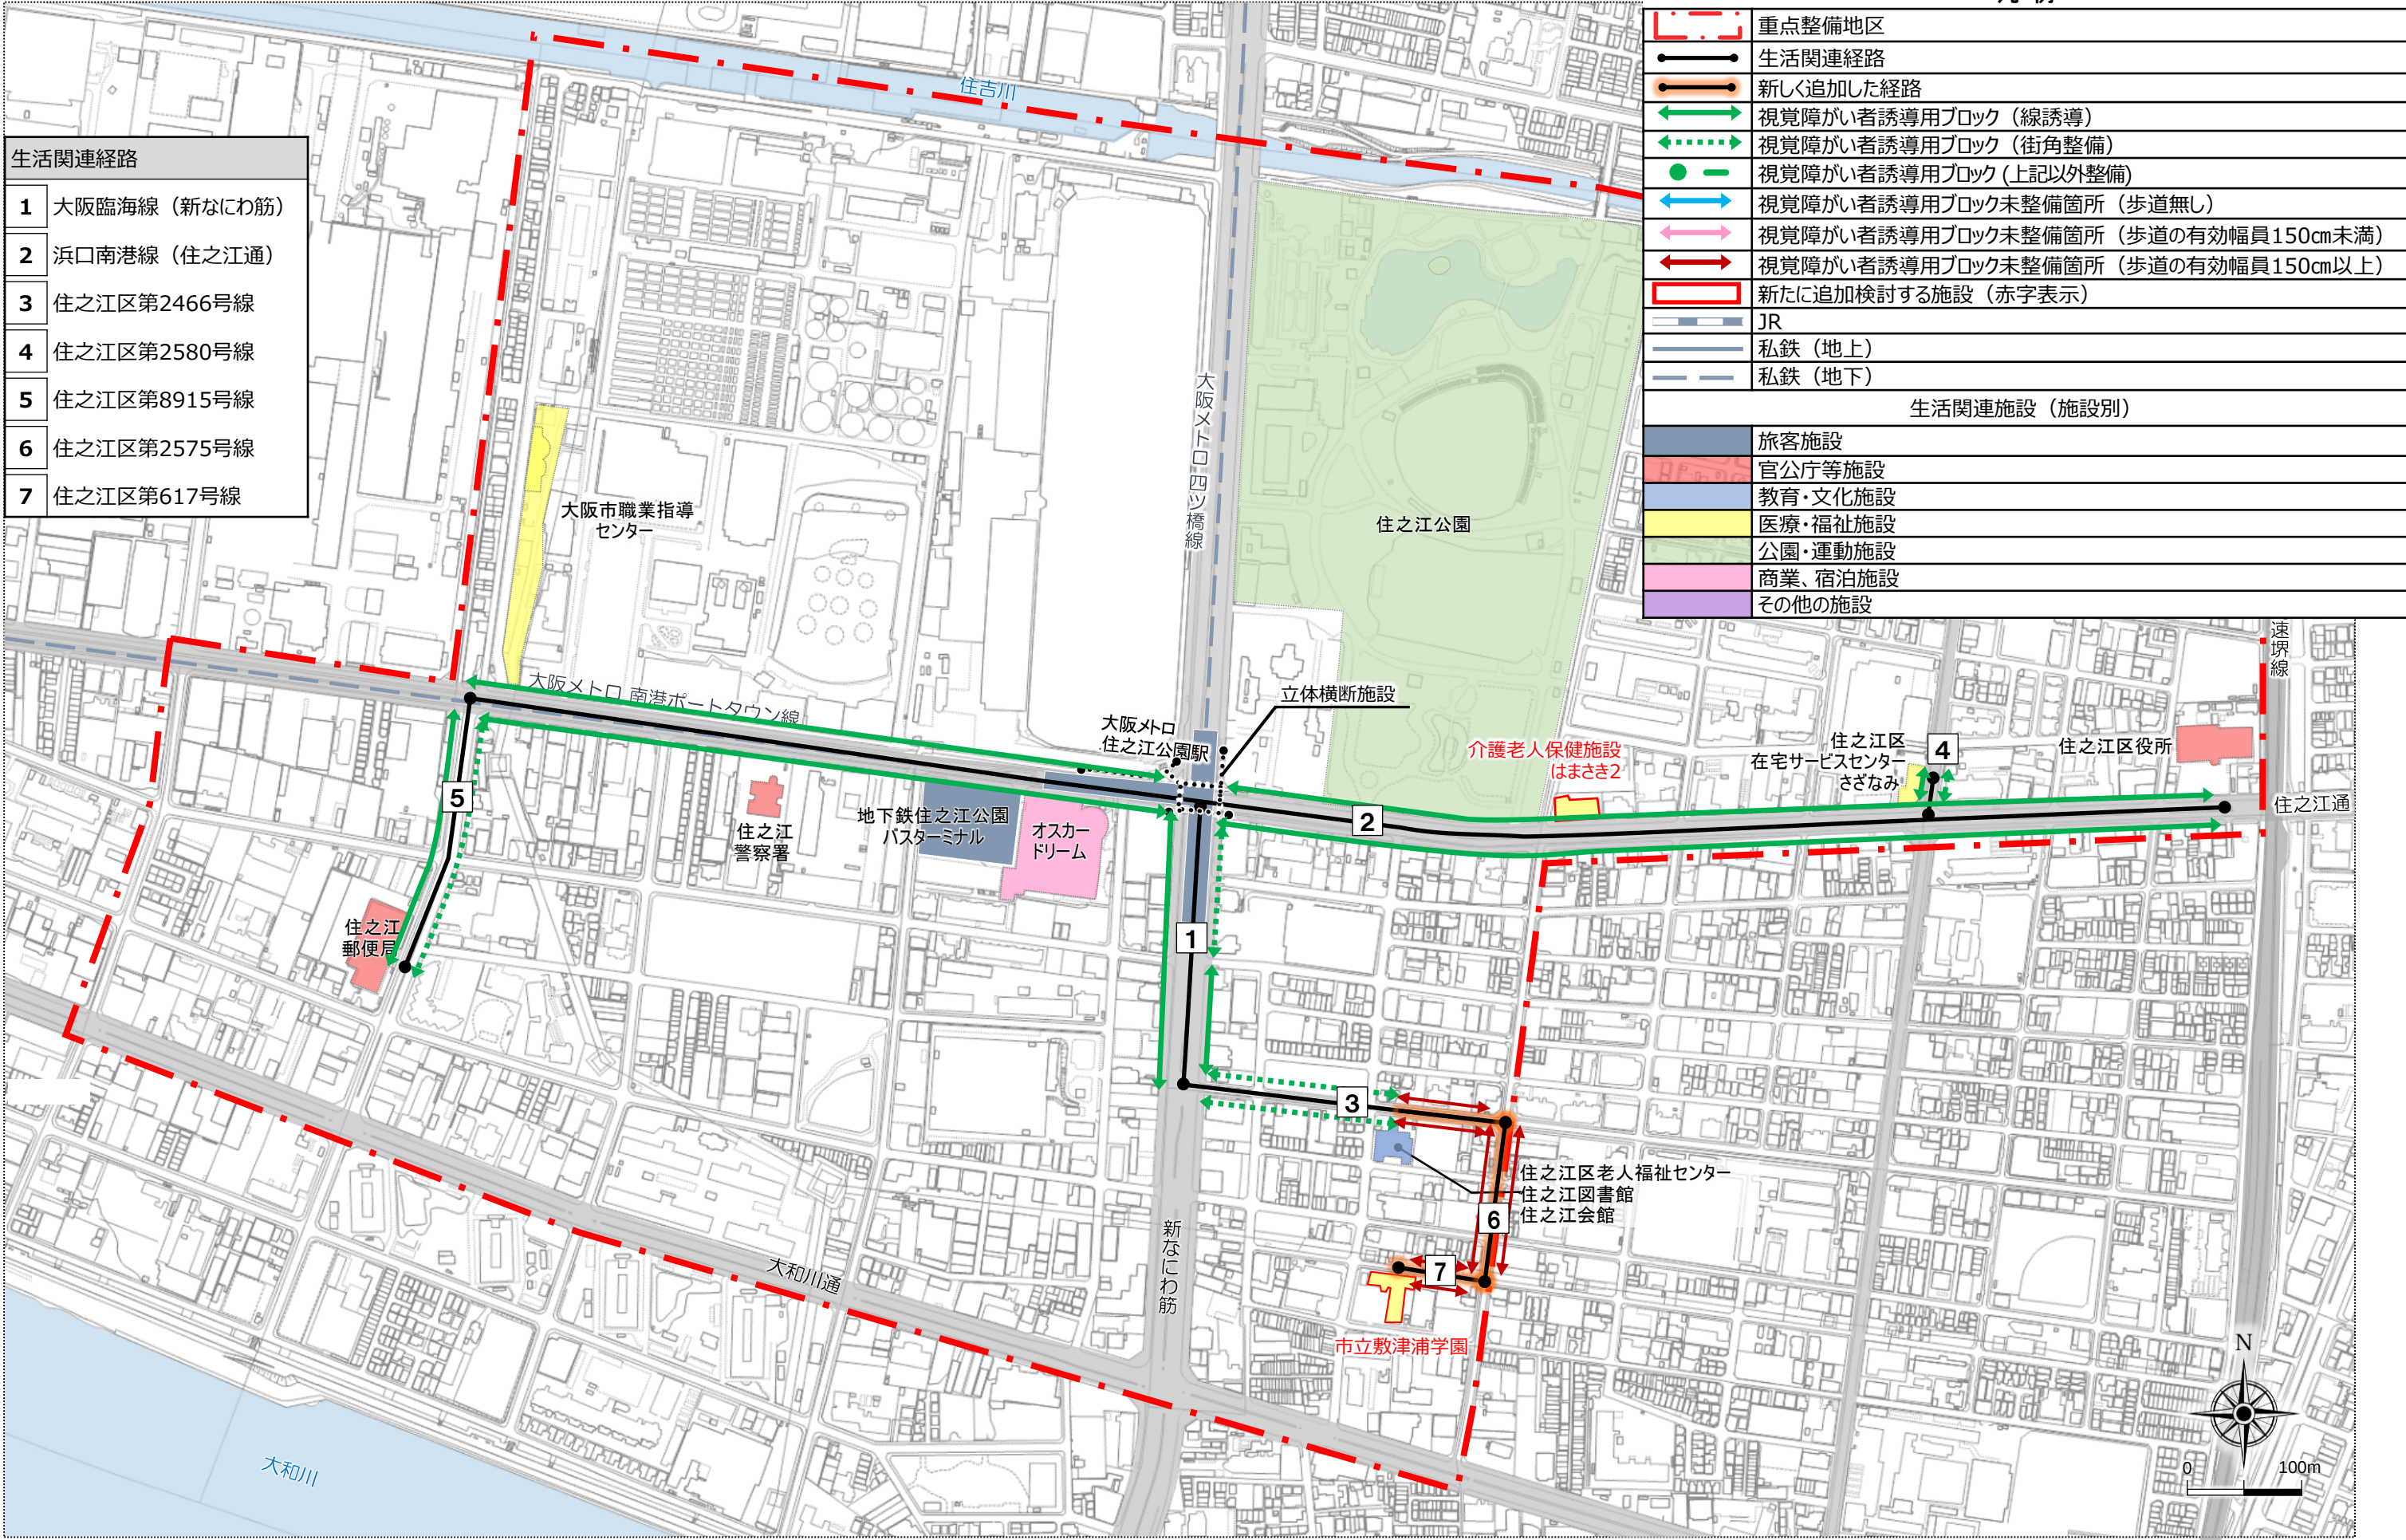

凡 例

重点整備地区

生活関連経路

新しく追加した経路

視覚障がい者誘導用ブロック（線誘導）

視覚障がい者誘導用ブロック（街角整備）

視覚障がい者誘導用ブロック（上記以外整備）

視覚障がい者誘導用ブロック未整備箇所（歩道無し）

視覚障がい者誘導用ブロック未整備箇所（歩道の有効幅員150cm未満）

視覚障がい者誘導用ブロック未整備箇所（歩道の有効幅員150cm以上）

新たに追加検討する施設（赤字表示）

JR

私鉄（地上）

私鉄（地下）

生活関連施設（施設別）

旅客施設

官公庁等施設

教育・文化施設

医療・福祉施設

公園・運動施設

商業・宿泊施設

その他の施設