


都市再生特別地区（梅田二丁目地区）計画図

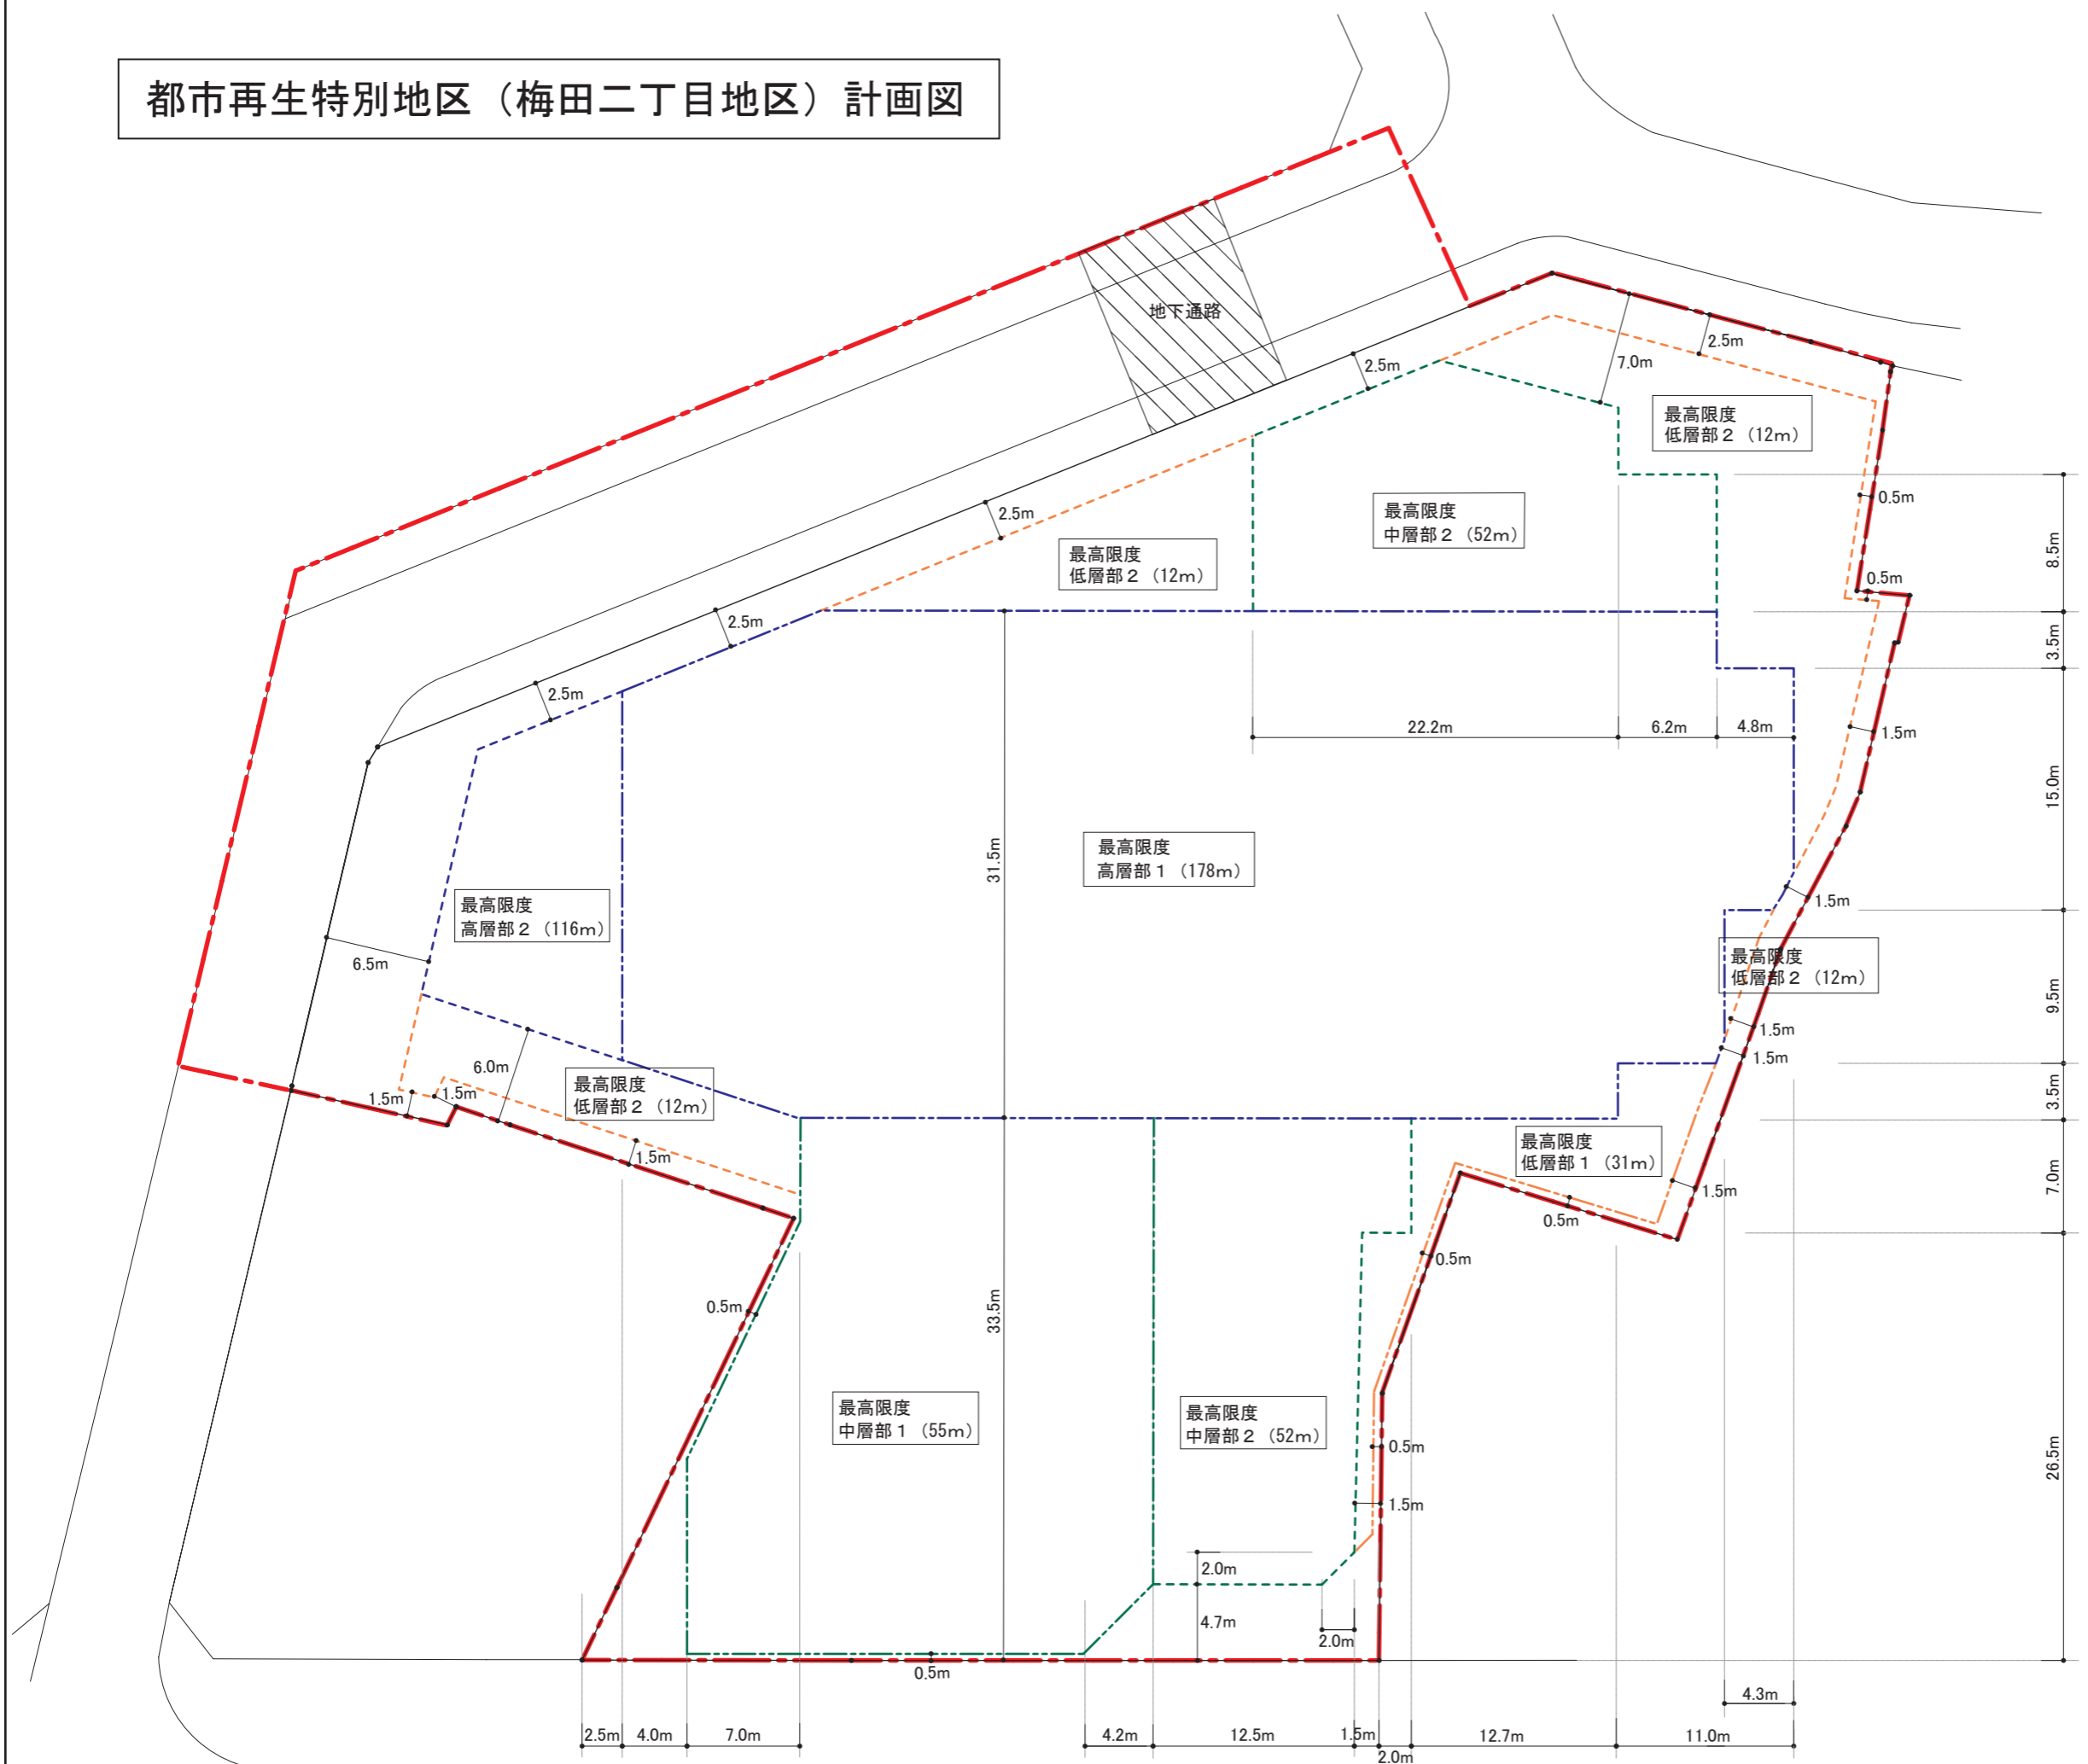

凡例	
	都市再生特別地区の区域
	敷地境界線
	建築物の高さの最高限度Om
	地下通路
壁面の位置の制限	
	壁面の位置の制限 1
	壁面の位置の制限 2
	壁面の位置の制限 3
	壁面の位置の制限 4
	壁面の位置の制限 5
	壁面の位置の制限 6