


# 都市再生特別地区（大阪駅地区）説明図

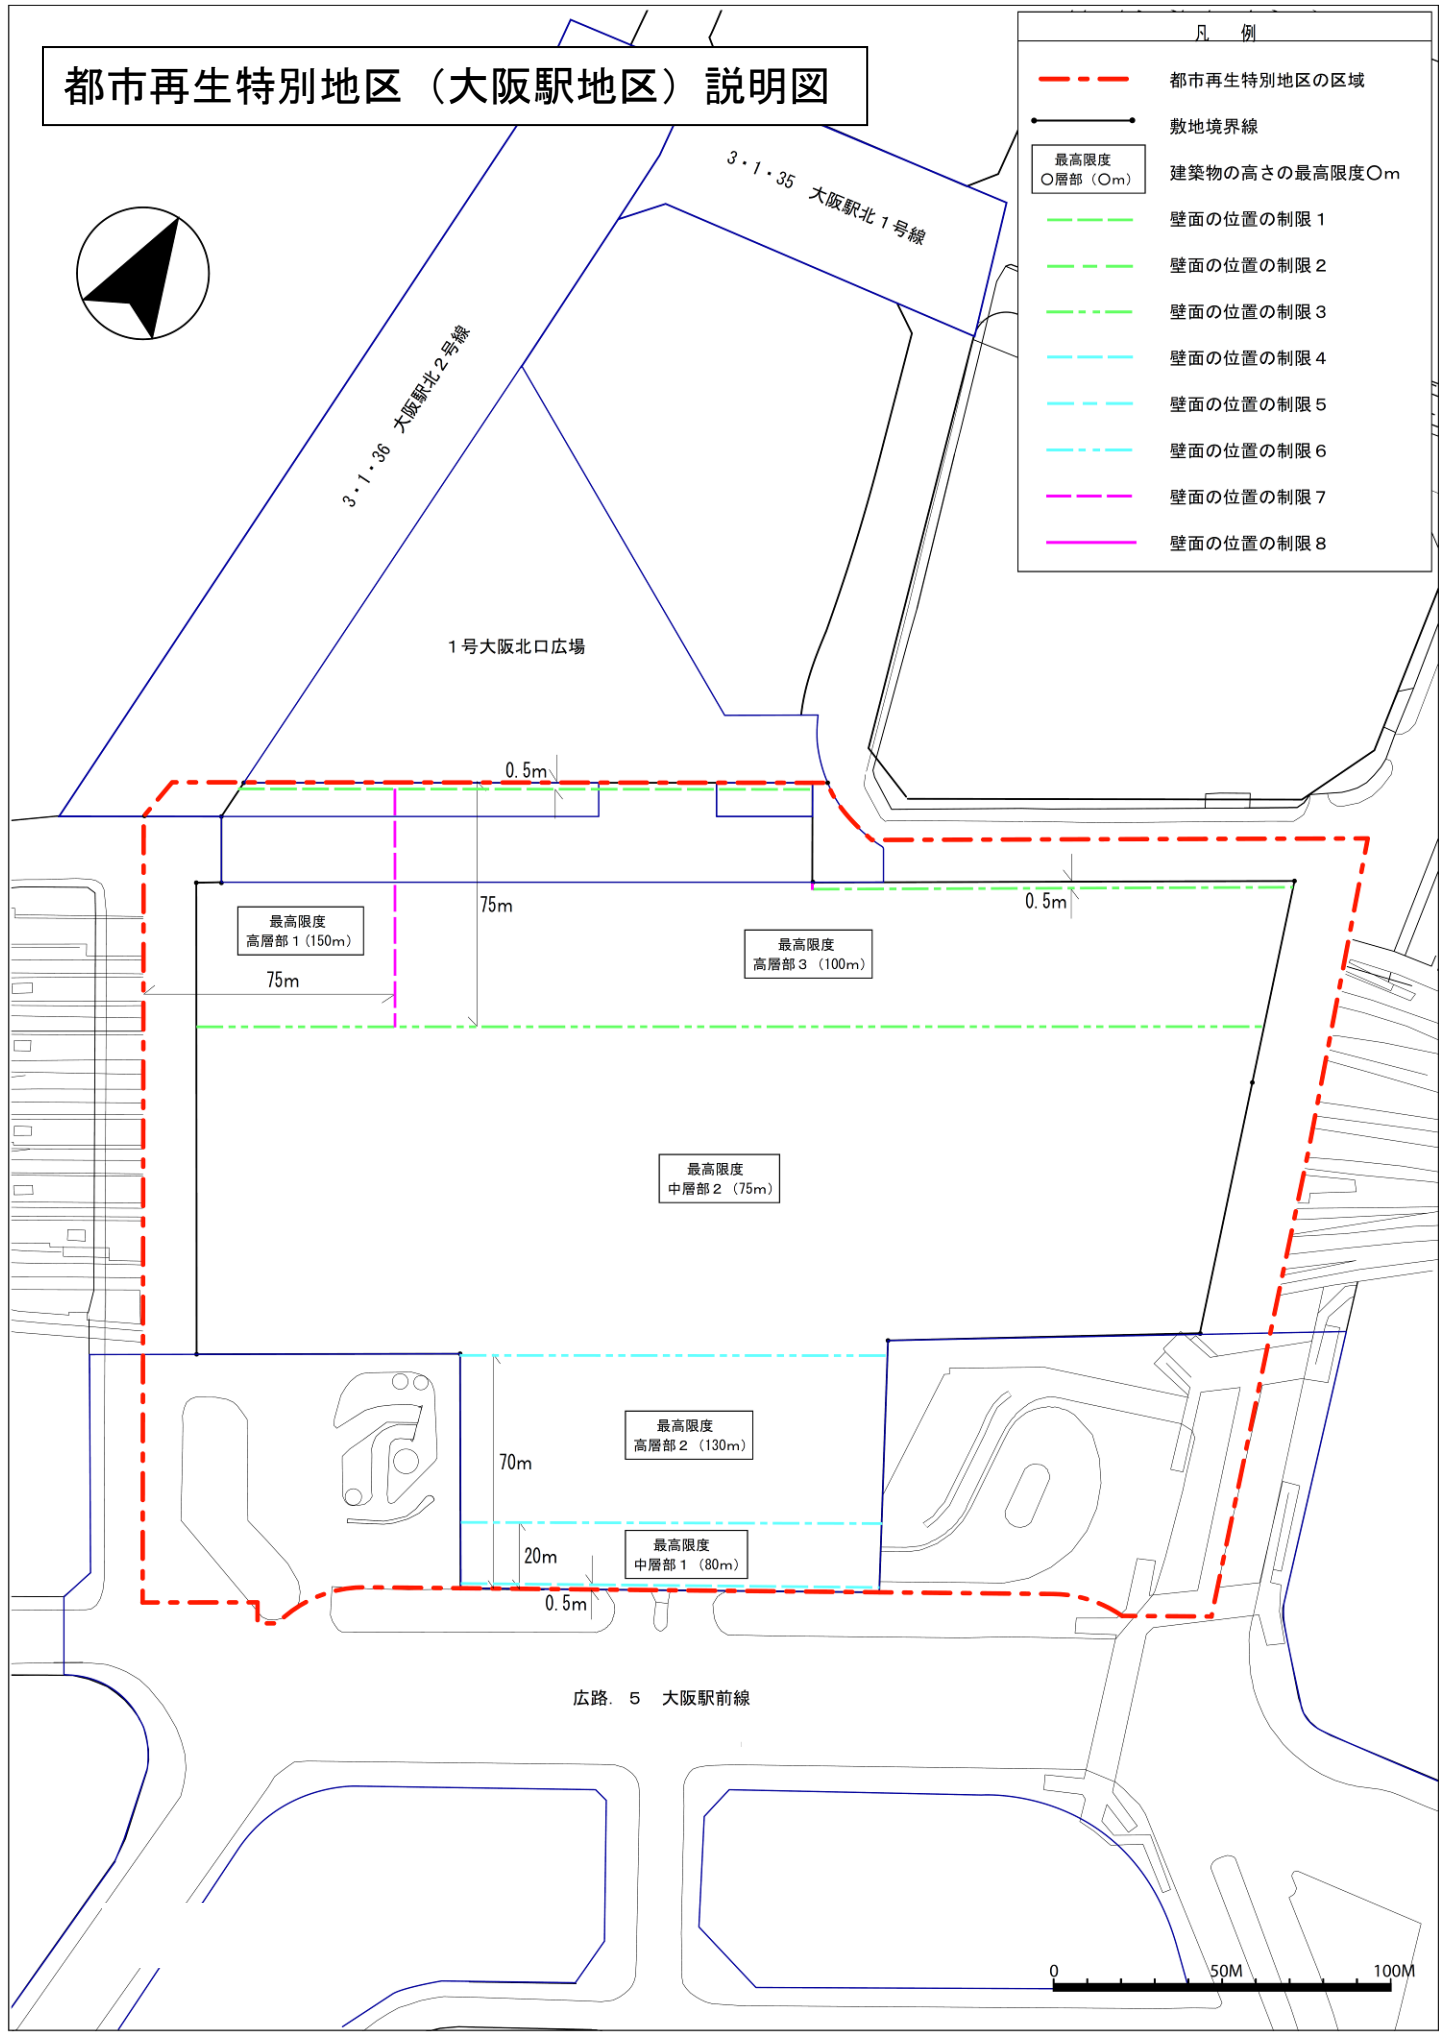

凡 例	
	都市再生特別地区の区域
	敷地境界線
	建築物の高さの最高限度〇m
	壁面の位置の制限 1
	壁面の位置の制限 2
	壁面の位置の制限 3
	壁面の位置の制限 4
	壁面の位置の制限 5
	壁面の位置の制限 6
	壁面の位置の制限 7
	壁面の位置の制限 8



1号大阪北口広場

3・1・35 大阪駅北1号線

3・1・36 大阪駅北2号線

最高限度  
高層部 1 (150m)

最高限度  
高層部 3 (100m)

最高限度  
中層部 2 (75m)

最高限度  
高層部 2 (130m)

最高限度  
中層部 1 (80m)

広路. 5 大阪駅前線

