


# 都市再生特別地区（小松原町地区）説明図



広路5 大阪駅前線

広路5 大阪駅前線

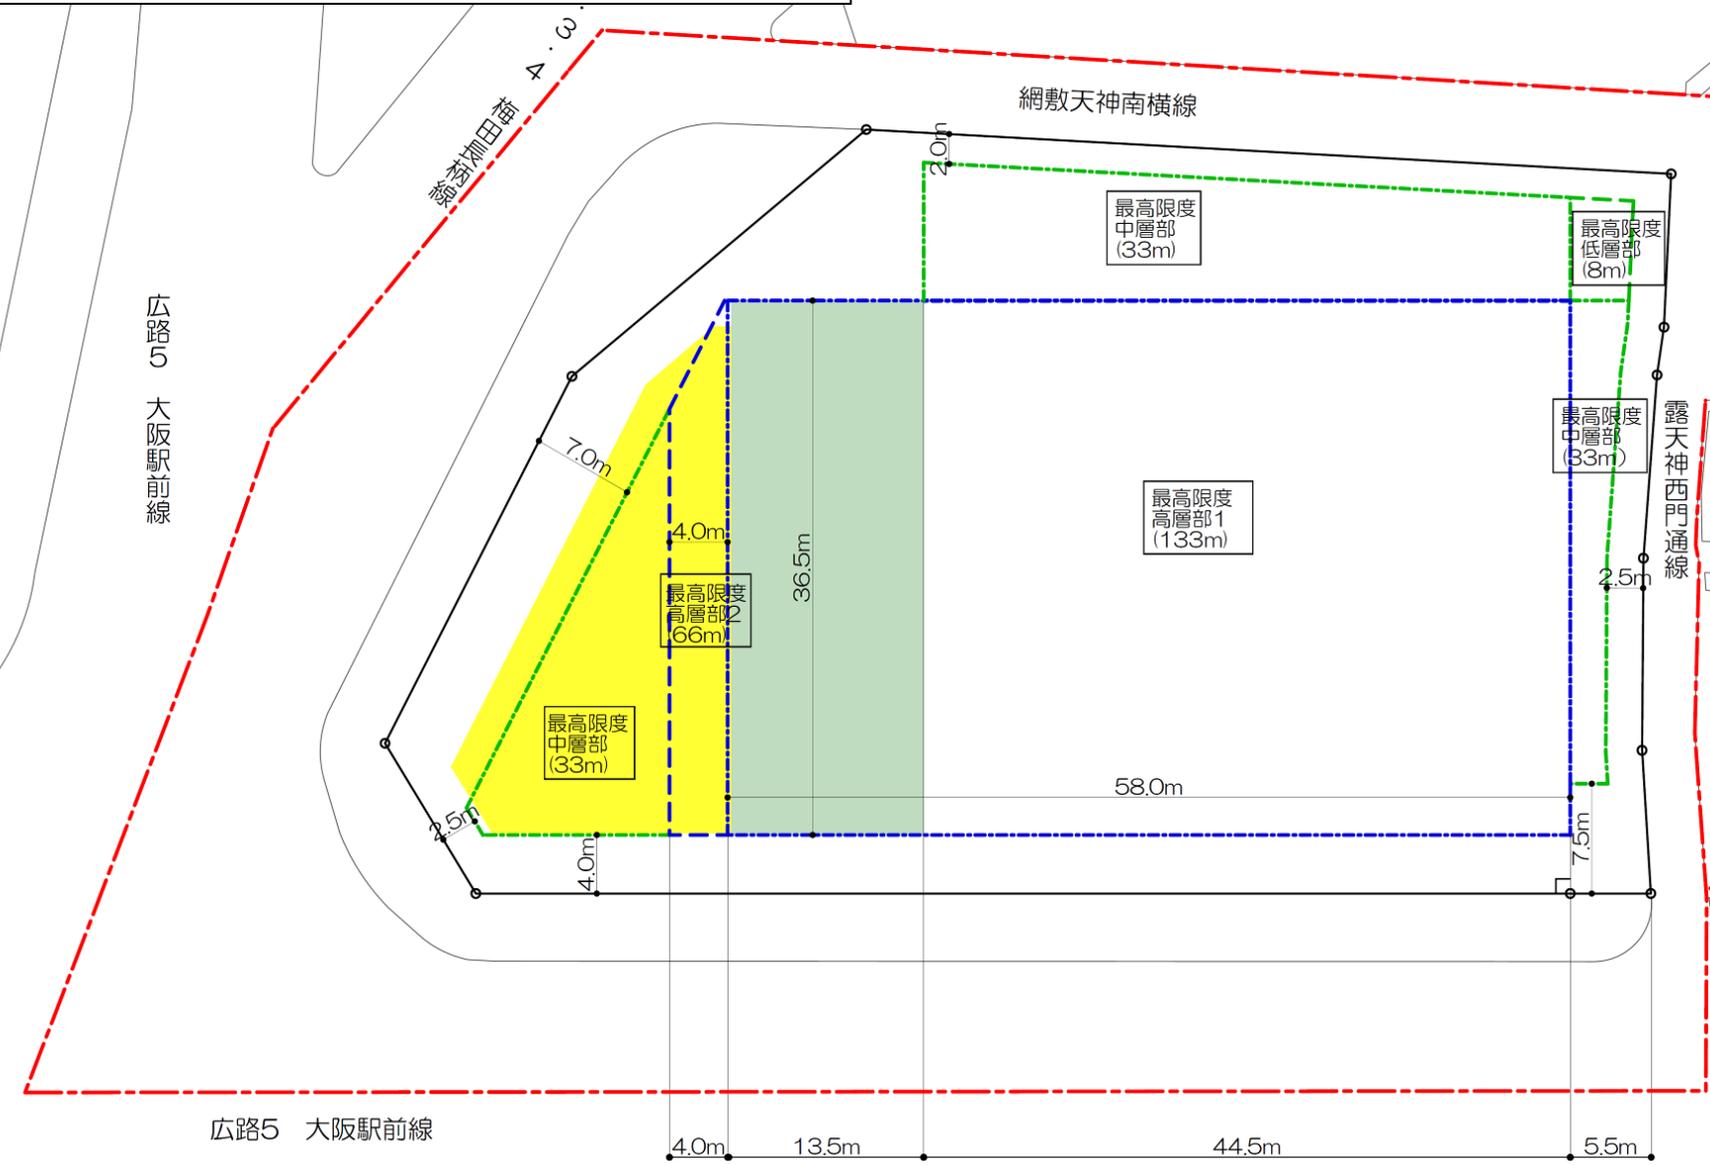

凡例	
	都市再生特別地区の区域
	敷地境界線
	高さの最高限度〇m
	壁面の位置の制限1 (高層部1)
	壁面の位置の制限2 (高層部2)
	壁面の位置の制限3 (中層部)
	壁面の位置の制限4 (低層部)
	公共的立体広場 (地下2階部分)
	公共的歩行者空間 (1階部分)