




都市再生特別地区（難波五丁目地区）説明図 1

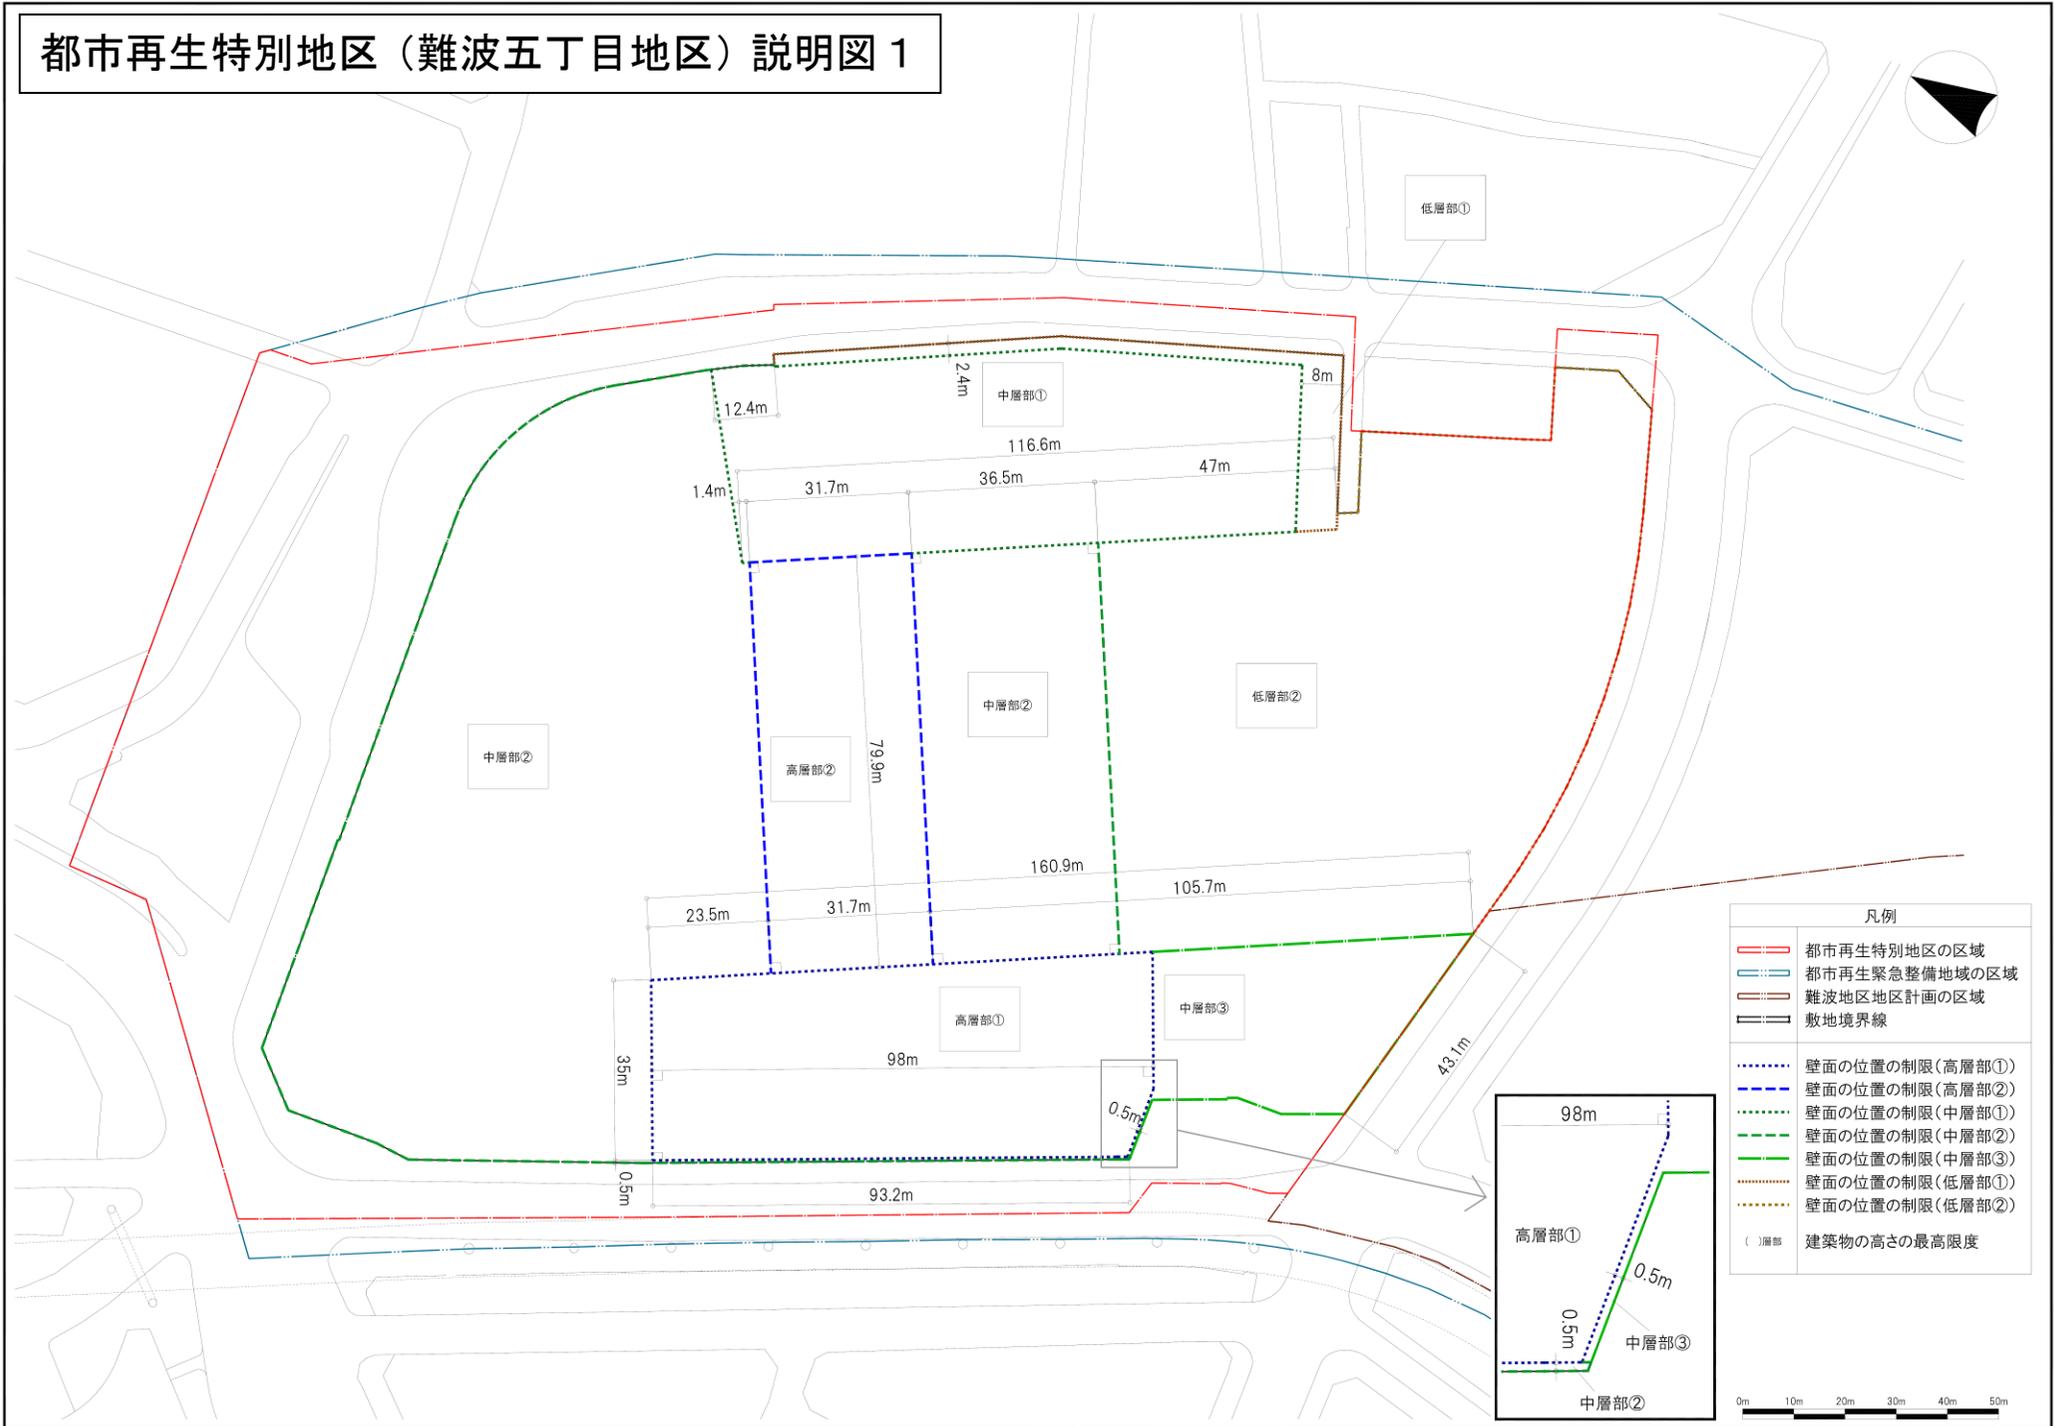

凡例	
	都市再生特別地区の区域
	都市再生緊急整備地域の区域
	難波地区地区計画の区域
	敷地境界線
	壁面の位置の制限(高層部①)
	壁面の位置の制限(高層部②)
	壁面の位置の制限(中層部①)
	壁面の位置の制限(中層部②)
	壁面の位置の制限(中層部③)
	壁面の位置の制限(低層部①)
	壁面の位置の制限(低層部②)
()	建築物の高さの最高限度

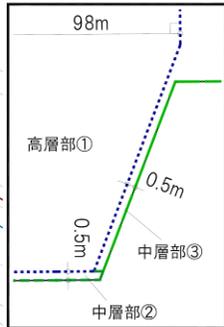

都市再生特別地区（難波五丁目地区）説明図 2

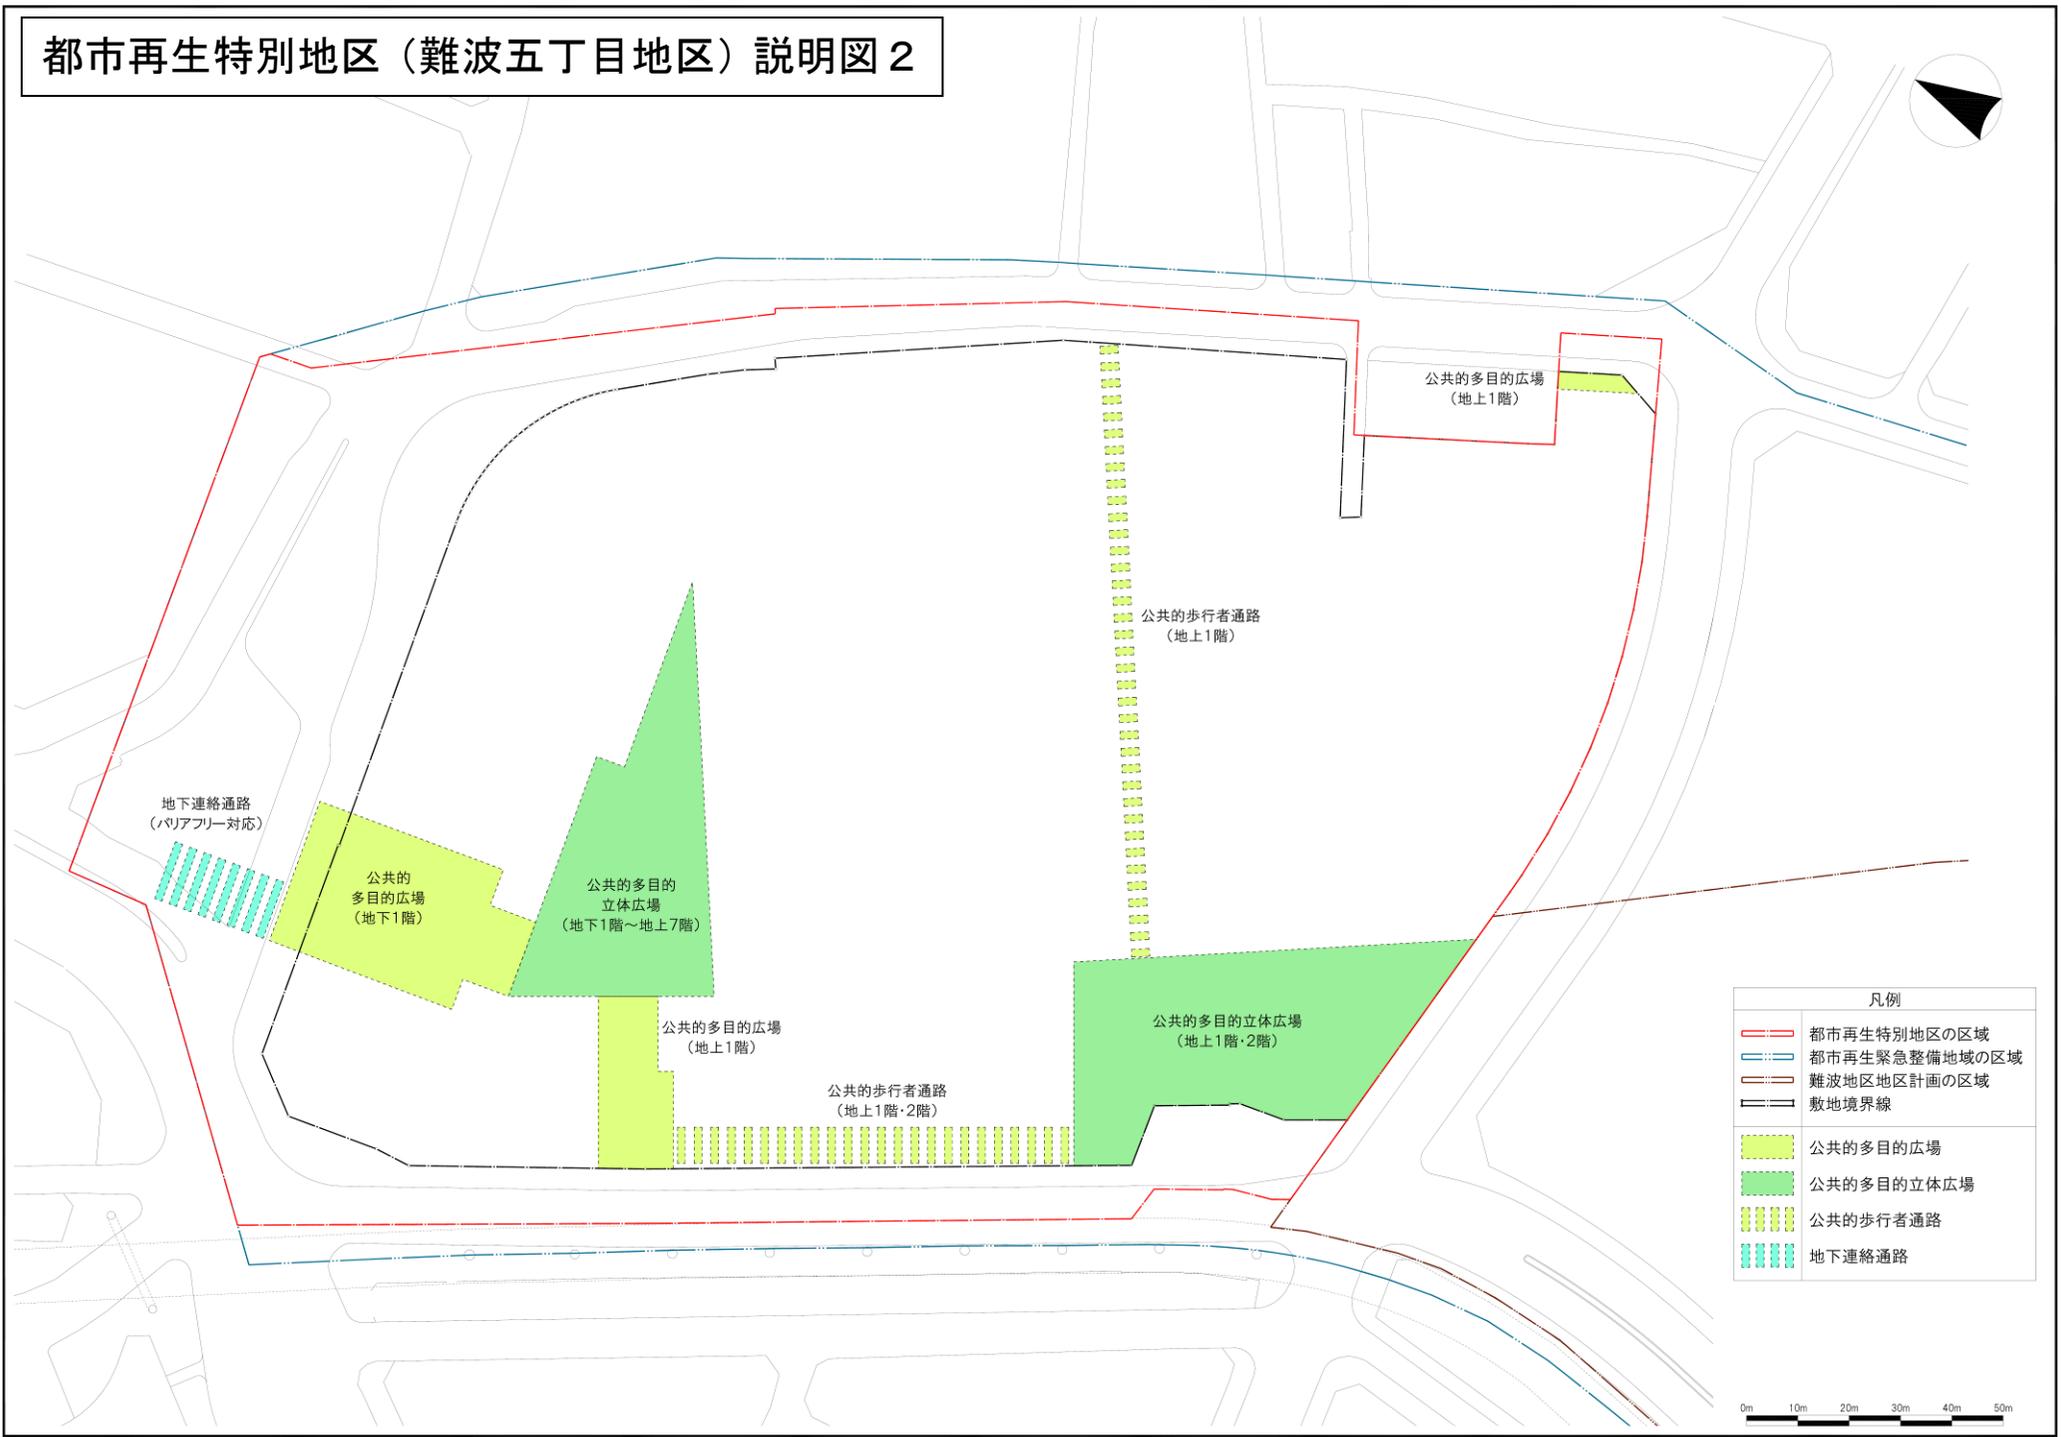

凡例	
	都市再生特別地区の区域
	都市再生緊急整備地域の区域
	難波地区地区計画の区域
	敷地境界線
	公共的多目的広場
	公共的多目的立体広場
	公共の歩行者通路
	地下連絡通路

0m 10m 20m 30m 40m 50m