


# 都市再生特別地区（大手前一丁目地区）説明図

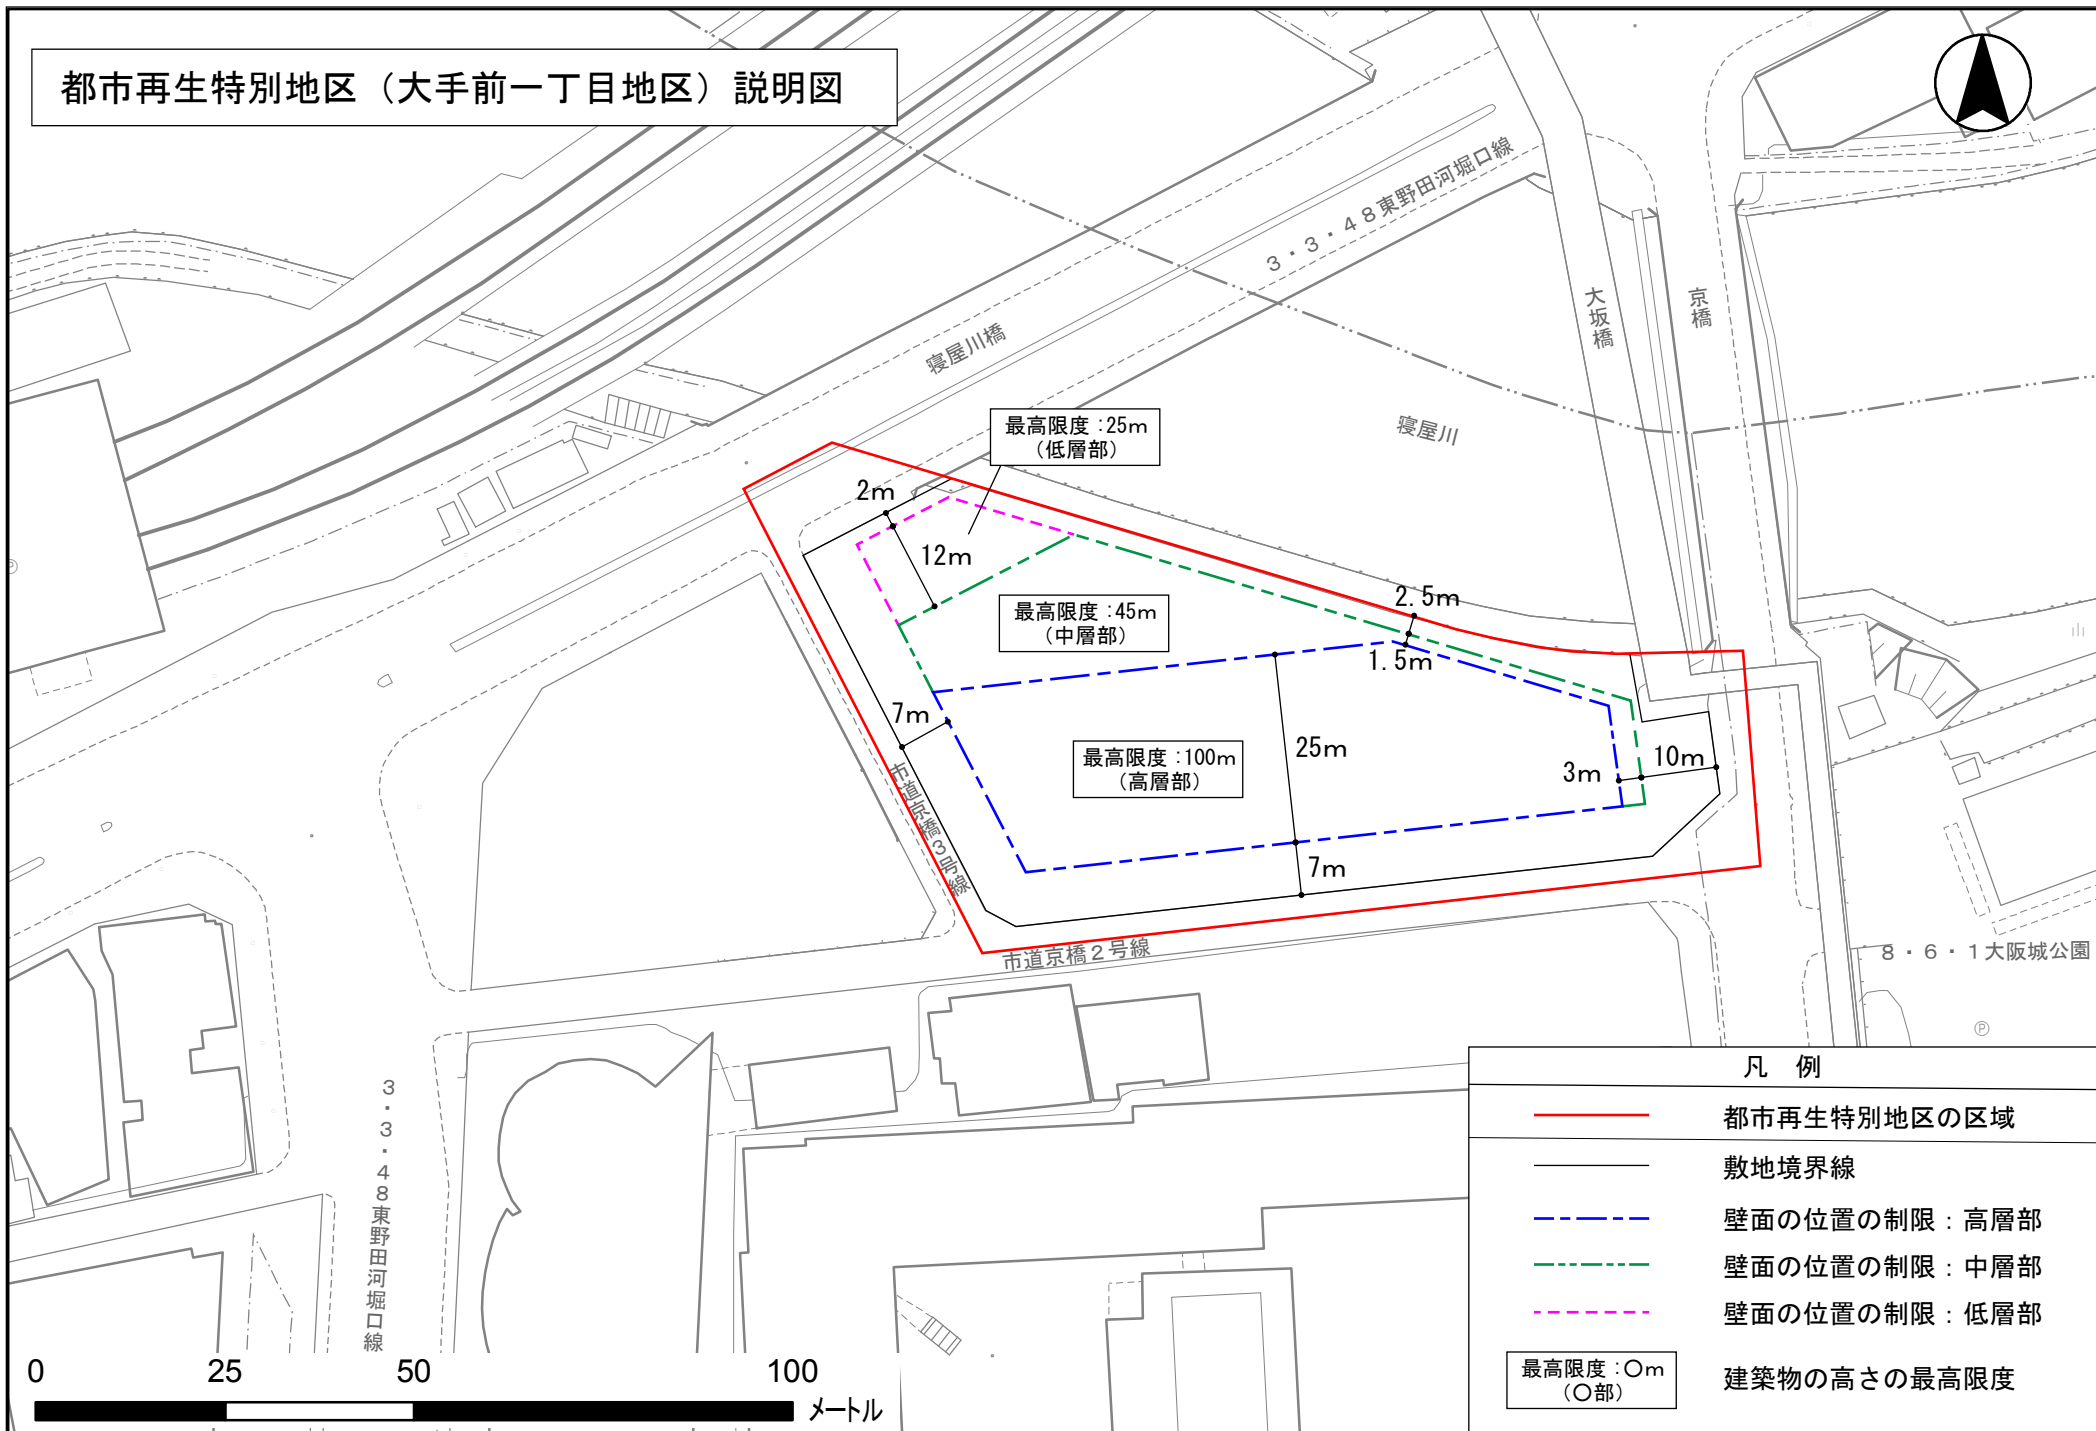

最高限度：25m  
(低層部)

最高限度：45m  
(中層部)

最高限度：100m  
(高層部)

## 凡例

- 都市再生特別地区の区域
- 敷地境界線
- - - 壁面の位置の制限：高層部
- · - · - 壁面の位置の制限：中層部
- · - · - 壁面の位置の制限：低層部
- 最高限度：○m  
(○部) 建築物の高さの最高限度

0 25 50 100 メートル

3・3・48東野田河堀口線

市道京橋2号線

8・6・1大阪城公園