

計画図1

令和6年度
大阪都市計画
都市再生特別地区の変更
(大阪府決定)

S=1:600

凡例



都市再生特別地区を変更する区域

梅田一丁目

梅田二丁目

3・1・64 大阪駅前線

支線第2号線

支線第2号線

支線第3号線

支線第1号線

支線第5号線

0 5 10 20 30 50m

S=1:600




計画図2
 令和6年度
 大阪都市計画
 都市再生特別地区の変更
 (大阪府決定)
 S=1:400

凡例

- 都市再生特別地区の区域
- 敷地境界線
- 壁面の位置の制限 (高層部①)
- 壁面の位置の制限 (高層部②)
- 壁面の位置の制限 (中層部①)
- 壁面の位置の制限 (中層部②)
- 壁面の位置の制限 (低層部①)
- 壁面の位置の制限 (低層部②)

最高限度: ○m
 (○○部) 建築物の高さの最高限度

(建築物の壁又はこれに代わる柱はそれぞれの高さの最高限度の区分に応じた壁面の位置の制限の線で囲まれる範囲を越えて建築してはならない)

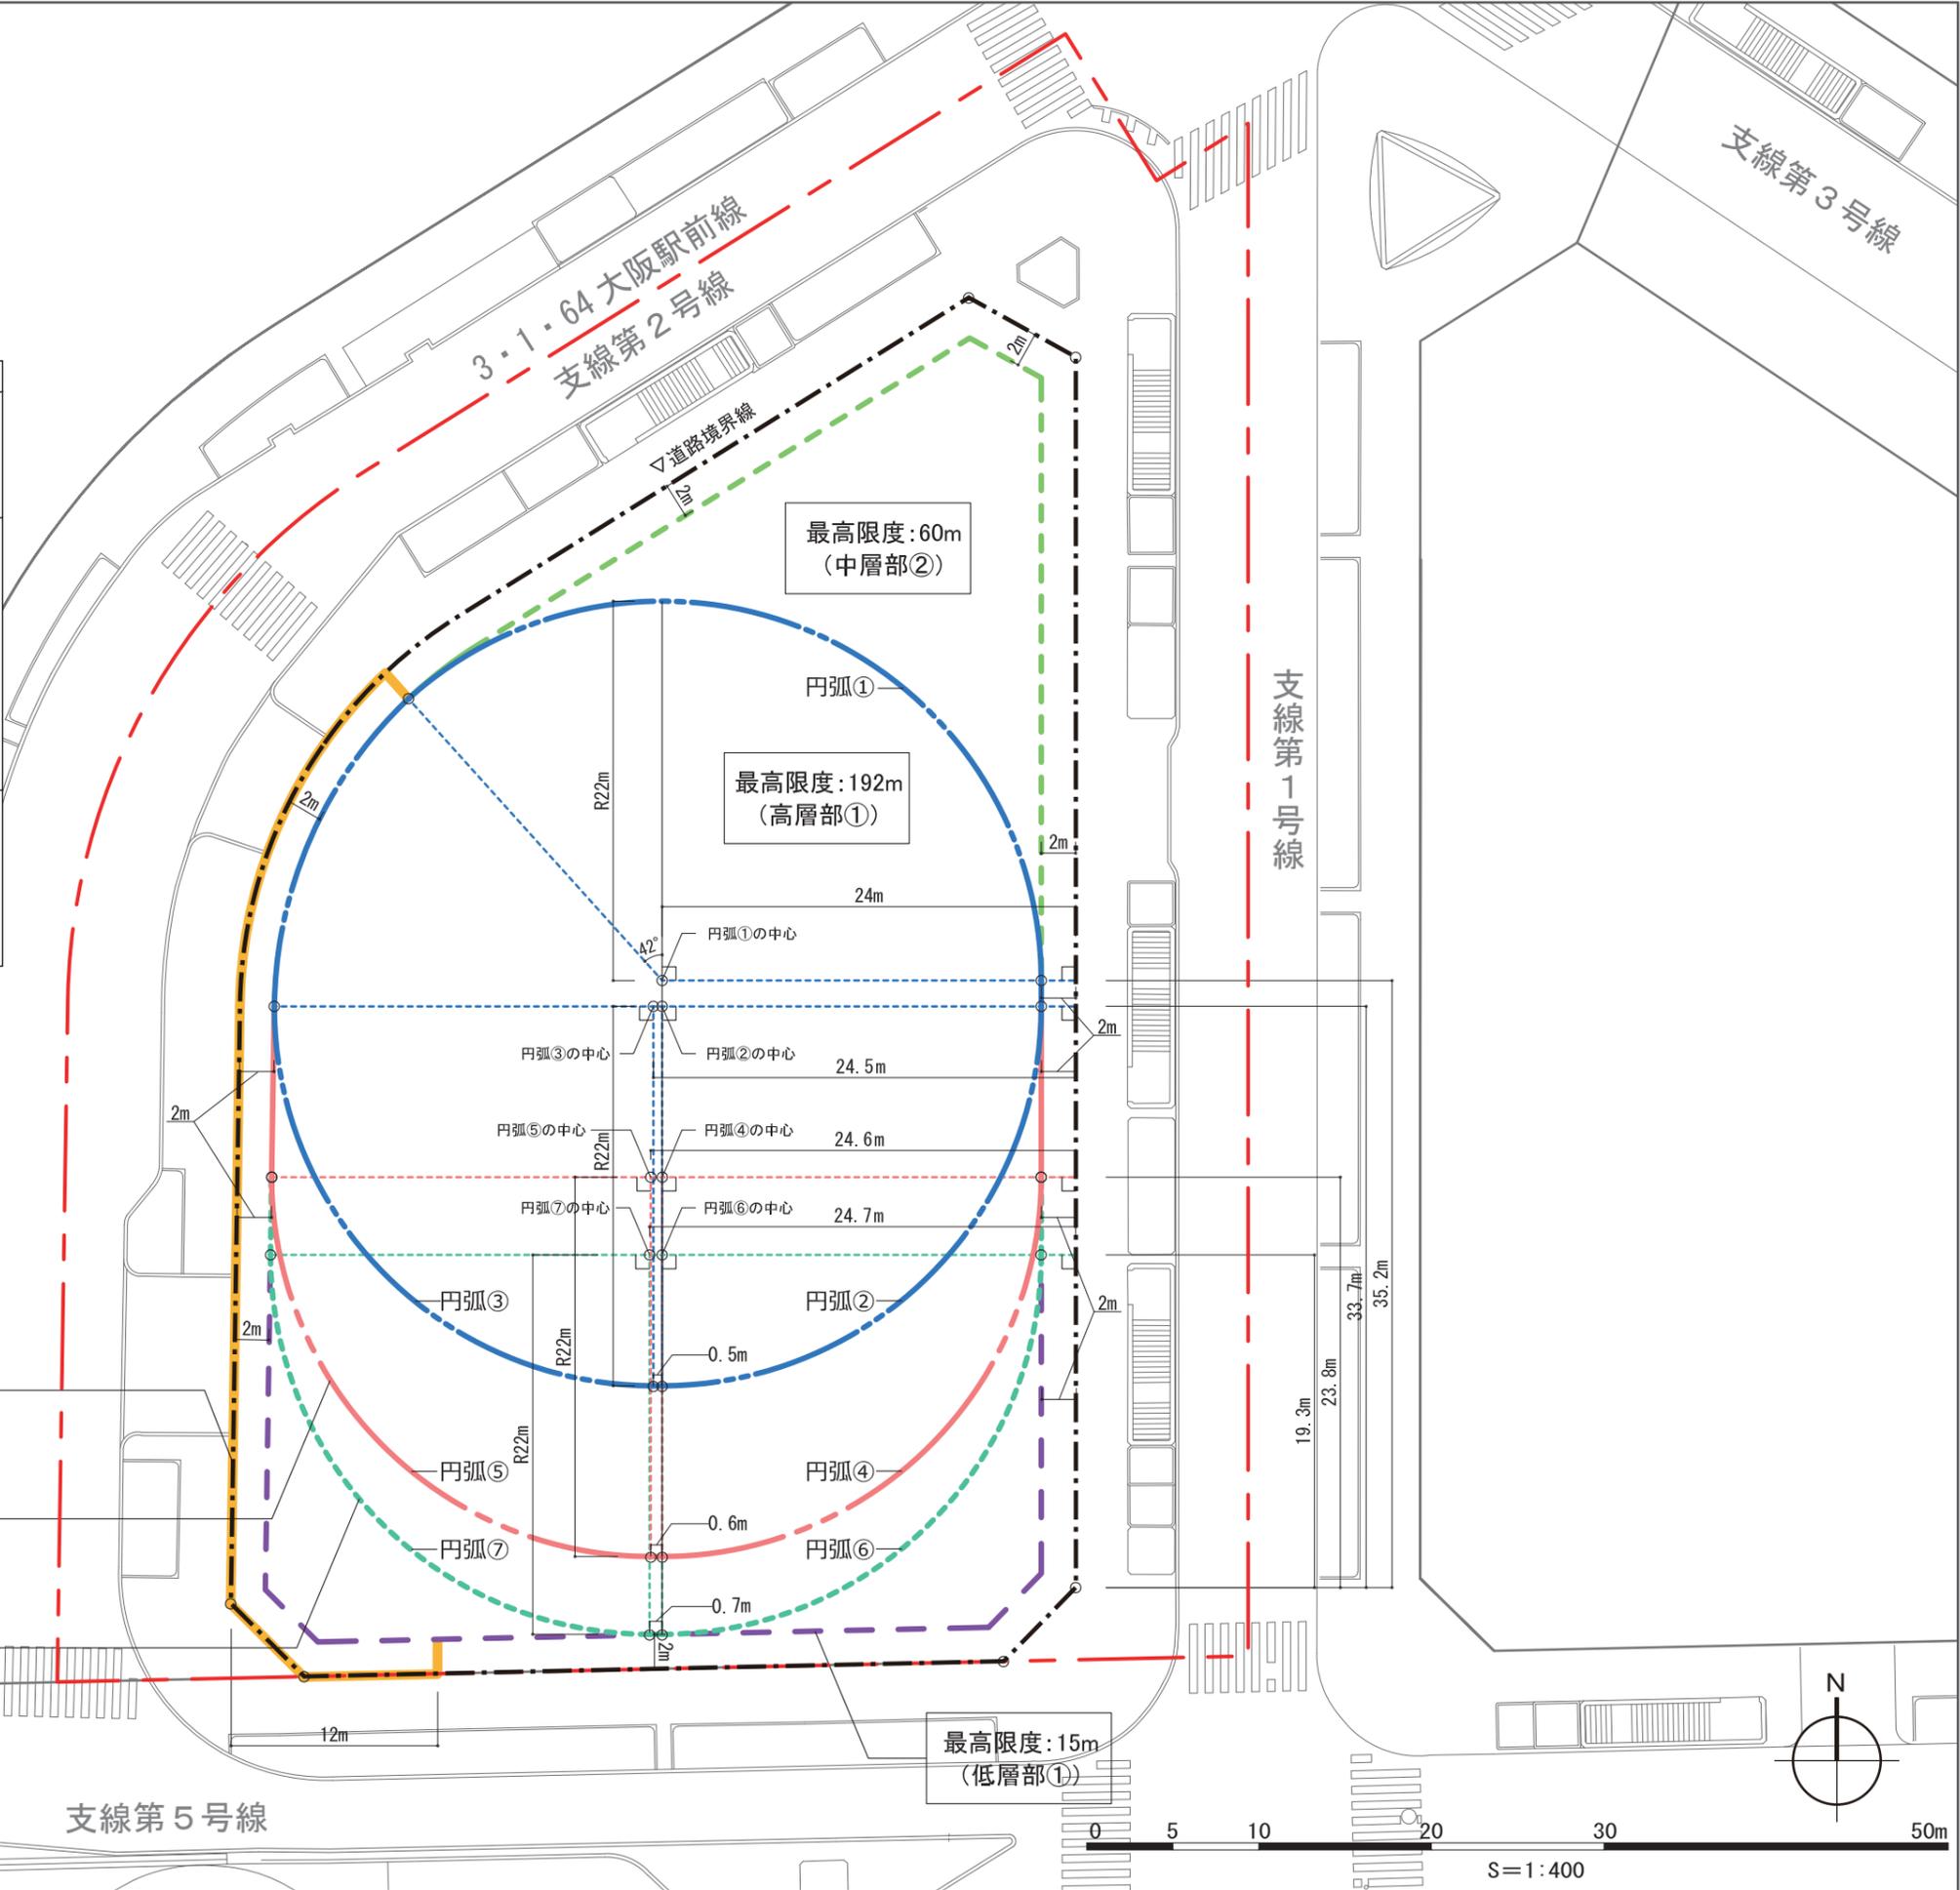

計画図3
 令和6年度
 大阪都市計画
 都市再生特別地区の変更
 (大阪府決定)
 S=1:600

凡例	
	都市再生特別地区の区域
	敷地境界線
	多目的広場
	公共的歩行者空間
	歩道(拡幅・美装化)
	歩道(美装化)

多目的広場
 (700㎡)

公共的歩行者空間


3・1・64
 大阪駅前線

支線第2号線



支線第3号線

支線第1号線

支線第5号線

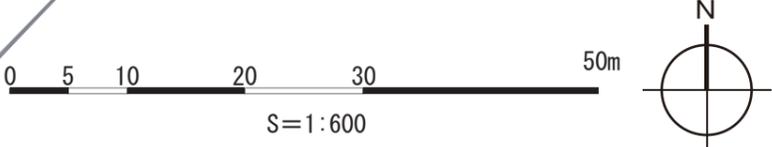

計画図4
 令和6年度
 大阪都市計画
 都市再生特別地区の変更
 (大阪府決定)
 S=1:600

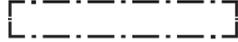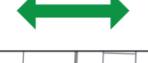凡例	
	都市再生特別地区の区域
	敷地境界線
	地下多目的広場
	地下連絡通路
	地下多目的通路
	地下接続

3・1・64
 大阪駅前線

