
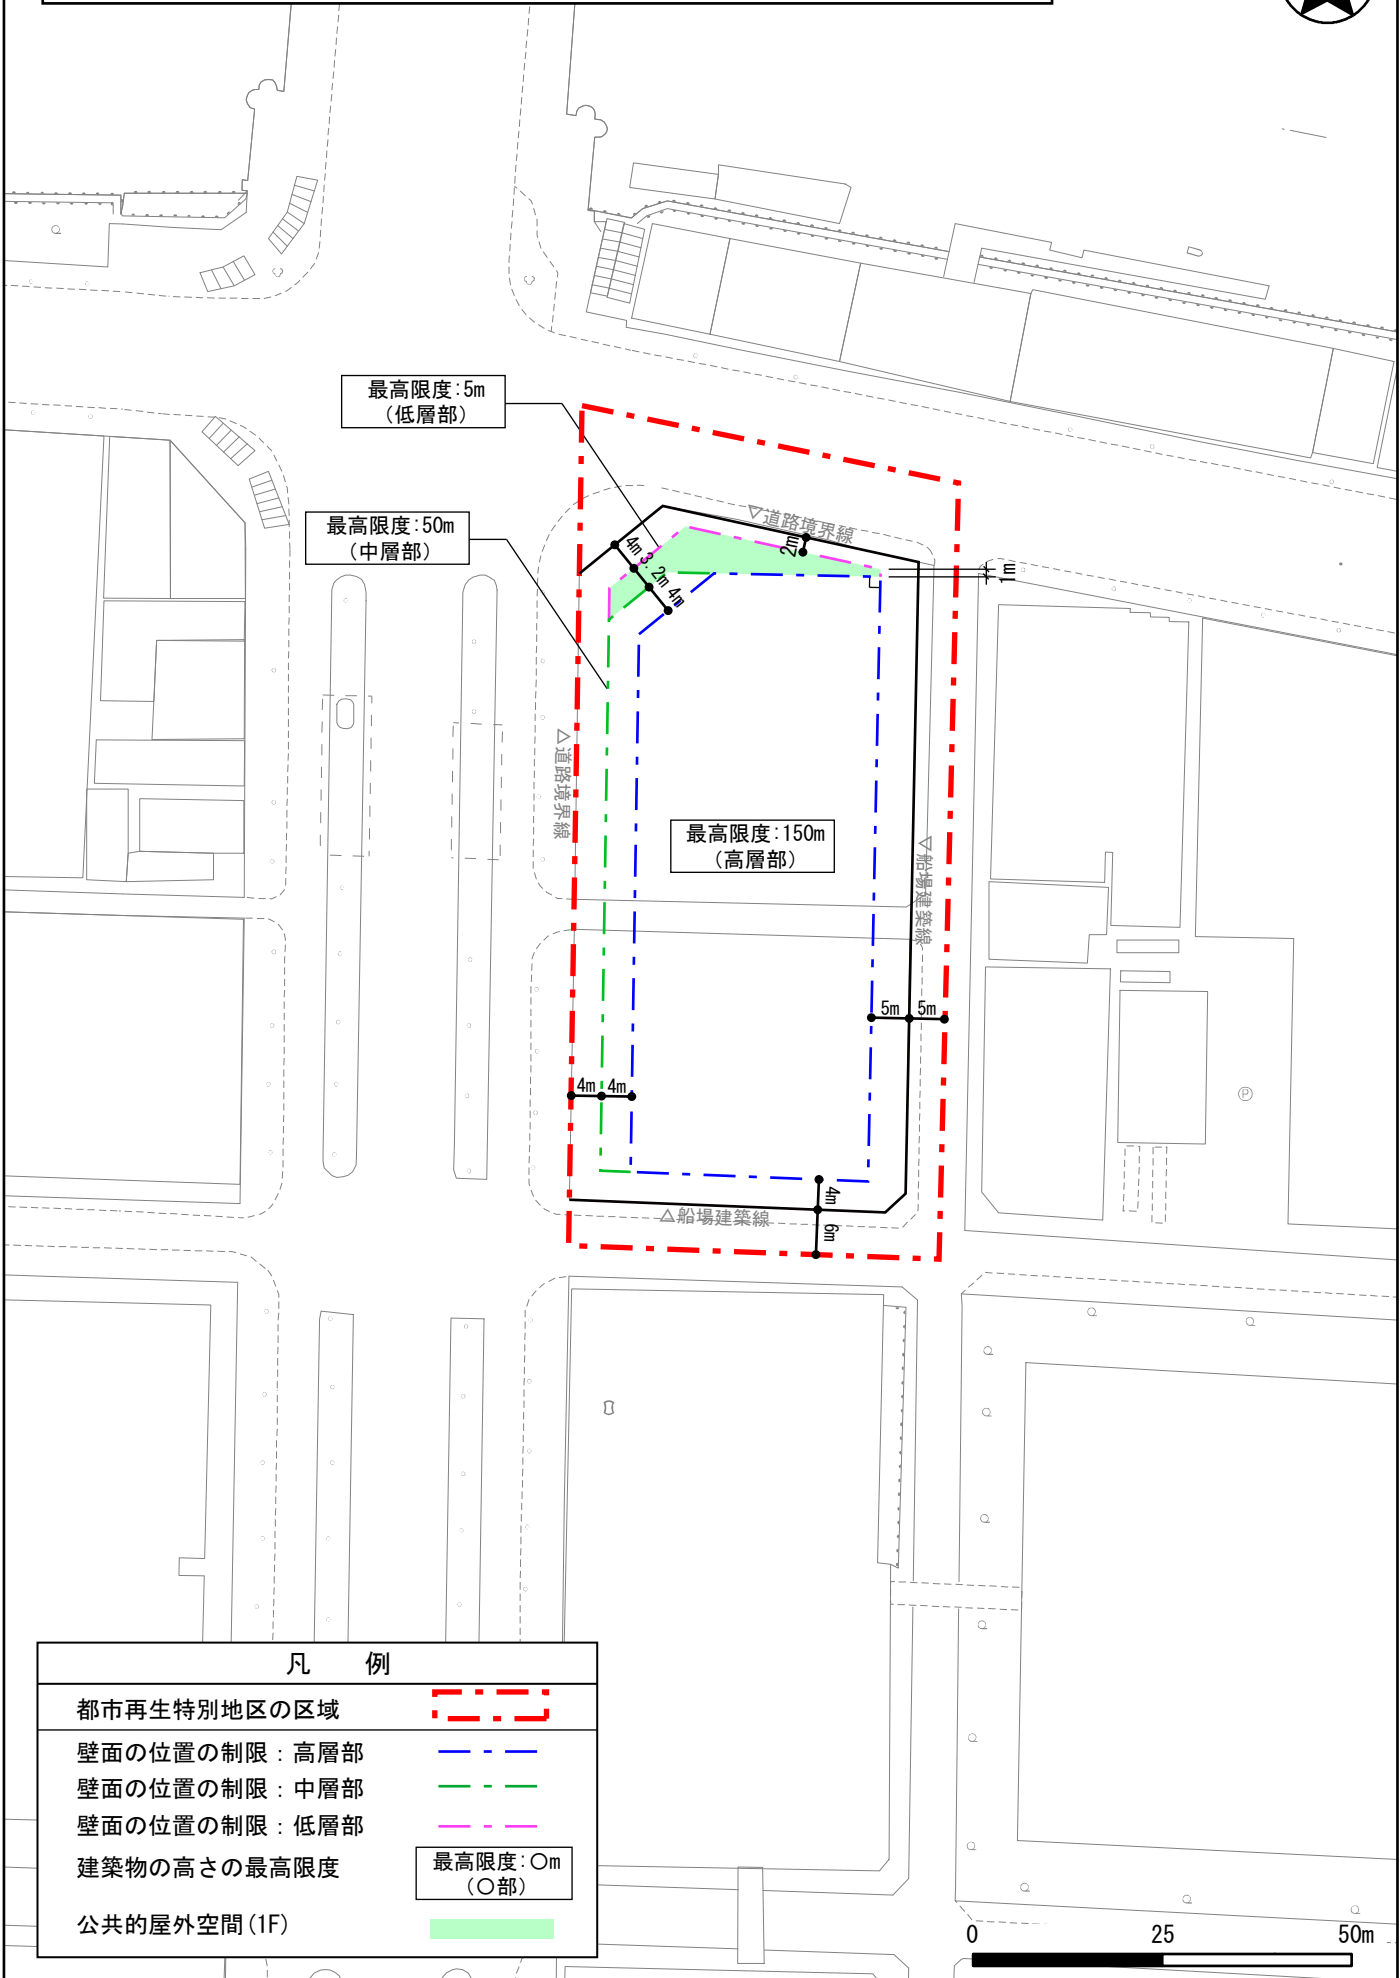


都市再生特別地区（淀屋橋駅東地区）説明図

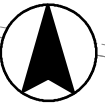

凡 例	
都市再生特別地区の区域	
壁面の位置の制限：高層部	
壁面の位置の制限：中層部	
壁面の位置の制限：低層部	
建築物の高さの最高限度	最高限度: ○m (○部)
公共的屋外空間 (1F)	