
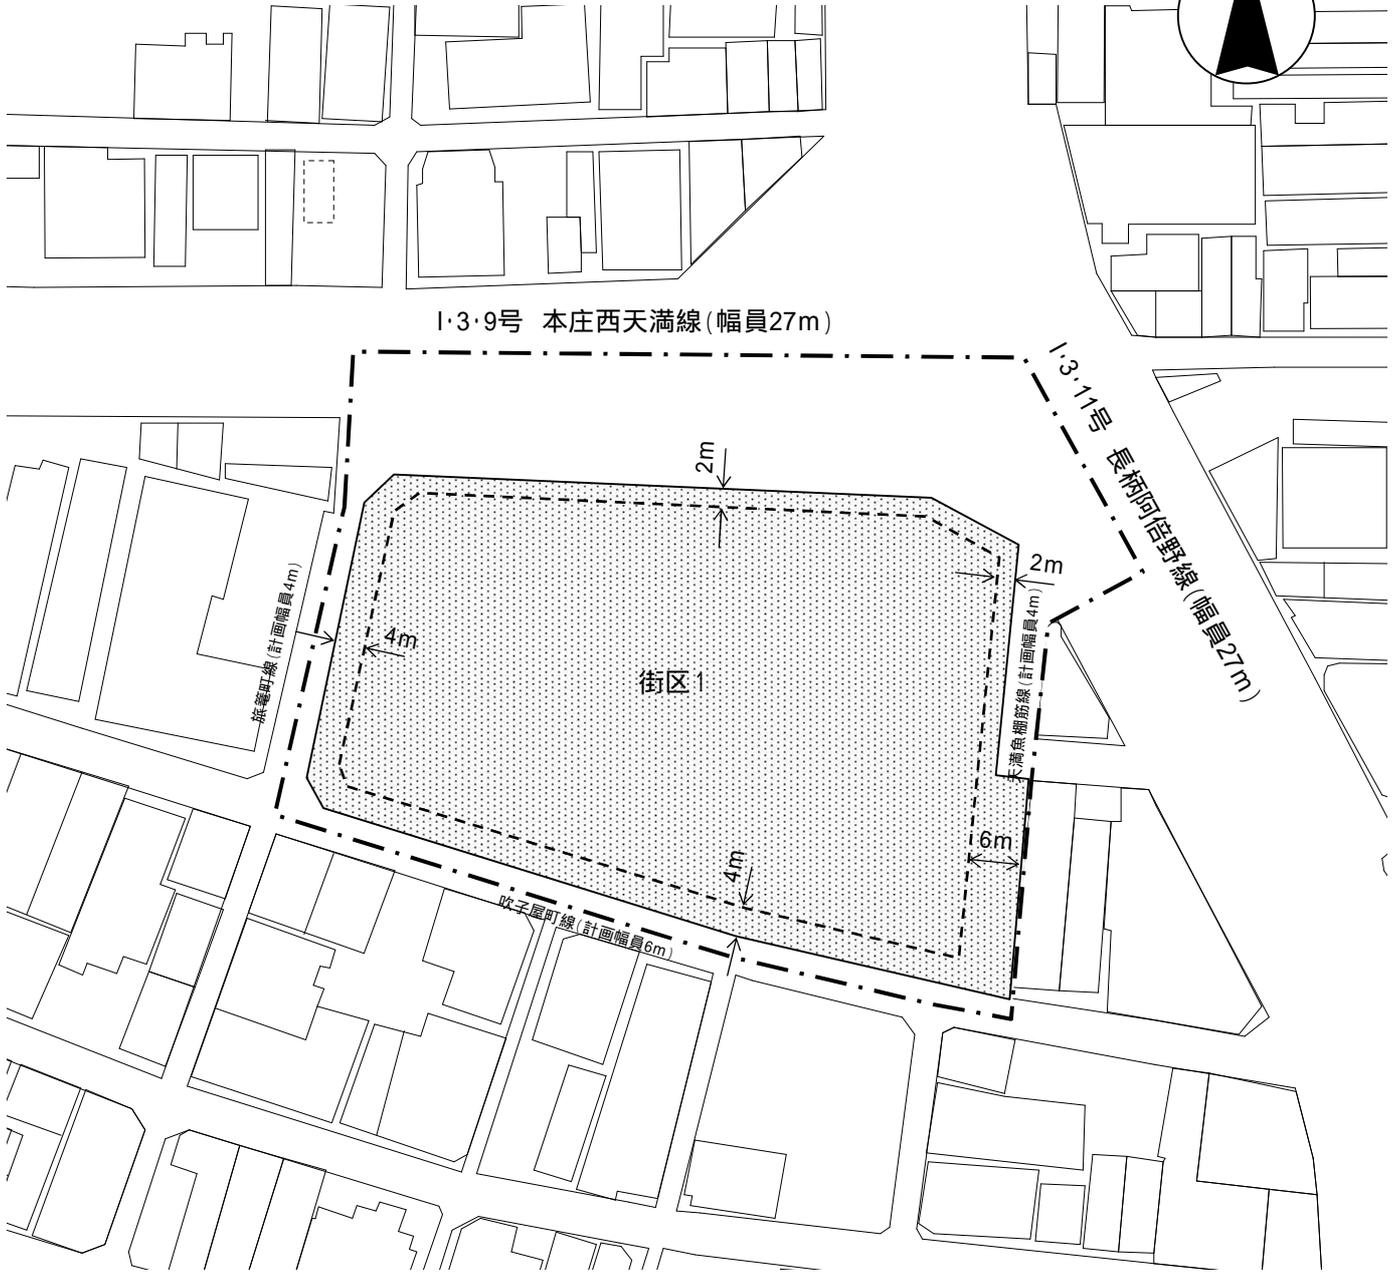
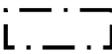
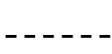


菅原町地区

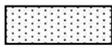

凡 例

- 
 市街地再開発事業を施行し、併せて高度利用地区を指定する区域
- 
 壁面の位置の制限
(歩行者の利便に供する施設は除く)
- 
 市街地再開発事業
街区