
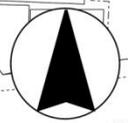


# 大淀南二丁目地区地区計画 説明図

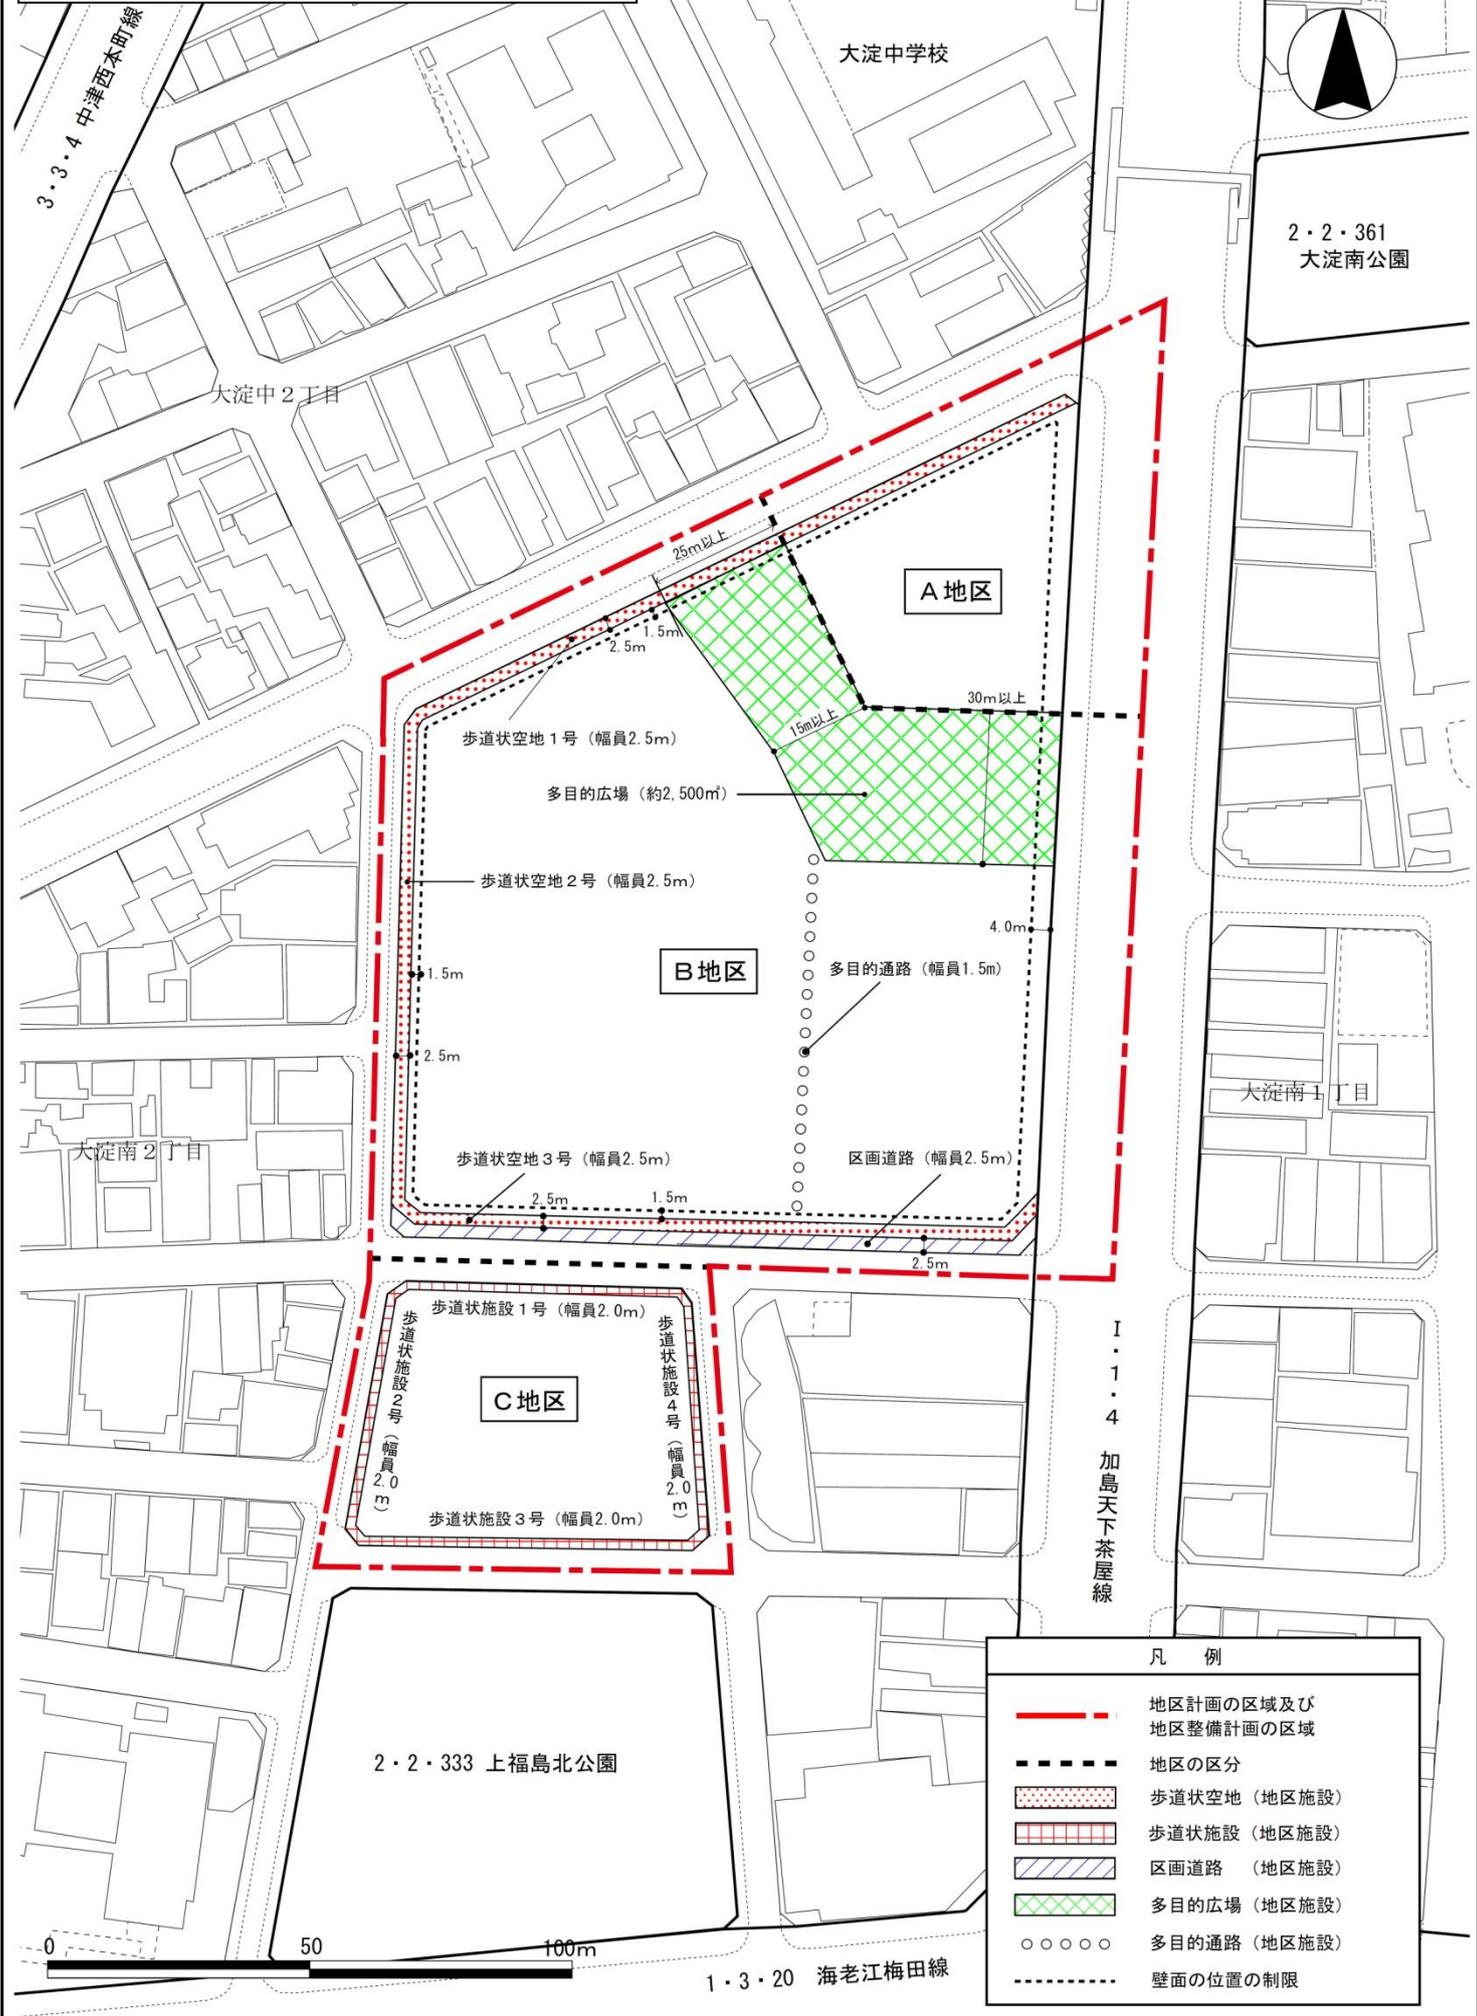

2・2・361  
大淀南公園

A地区

B地区

C地区

I・1・4  
加島天下茶屋線

凡 例	
	地区計画の区域及び地区整備計画の区域
	地区の区分
	歩道状空地（地区施設）
	歩道状施設（地区施設）
	区画道路（地区施設）
	多目的広場（地区施設）
	多目的通路（地区施設）
	壁面の位置の制限

0 50 100m

1・3・20 海老江梅田線