
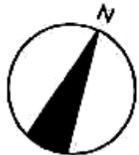


西梅田地区地区計画 説明図

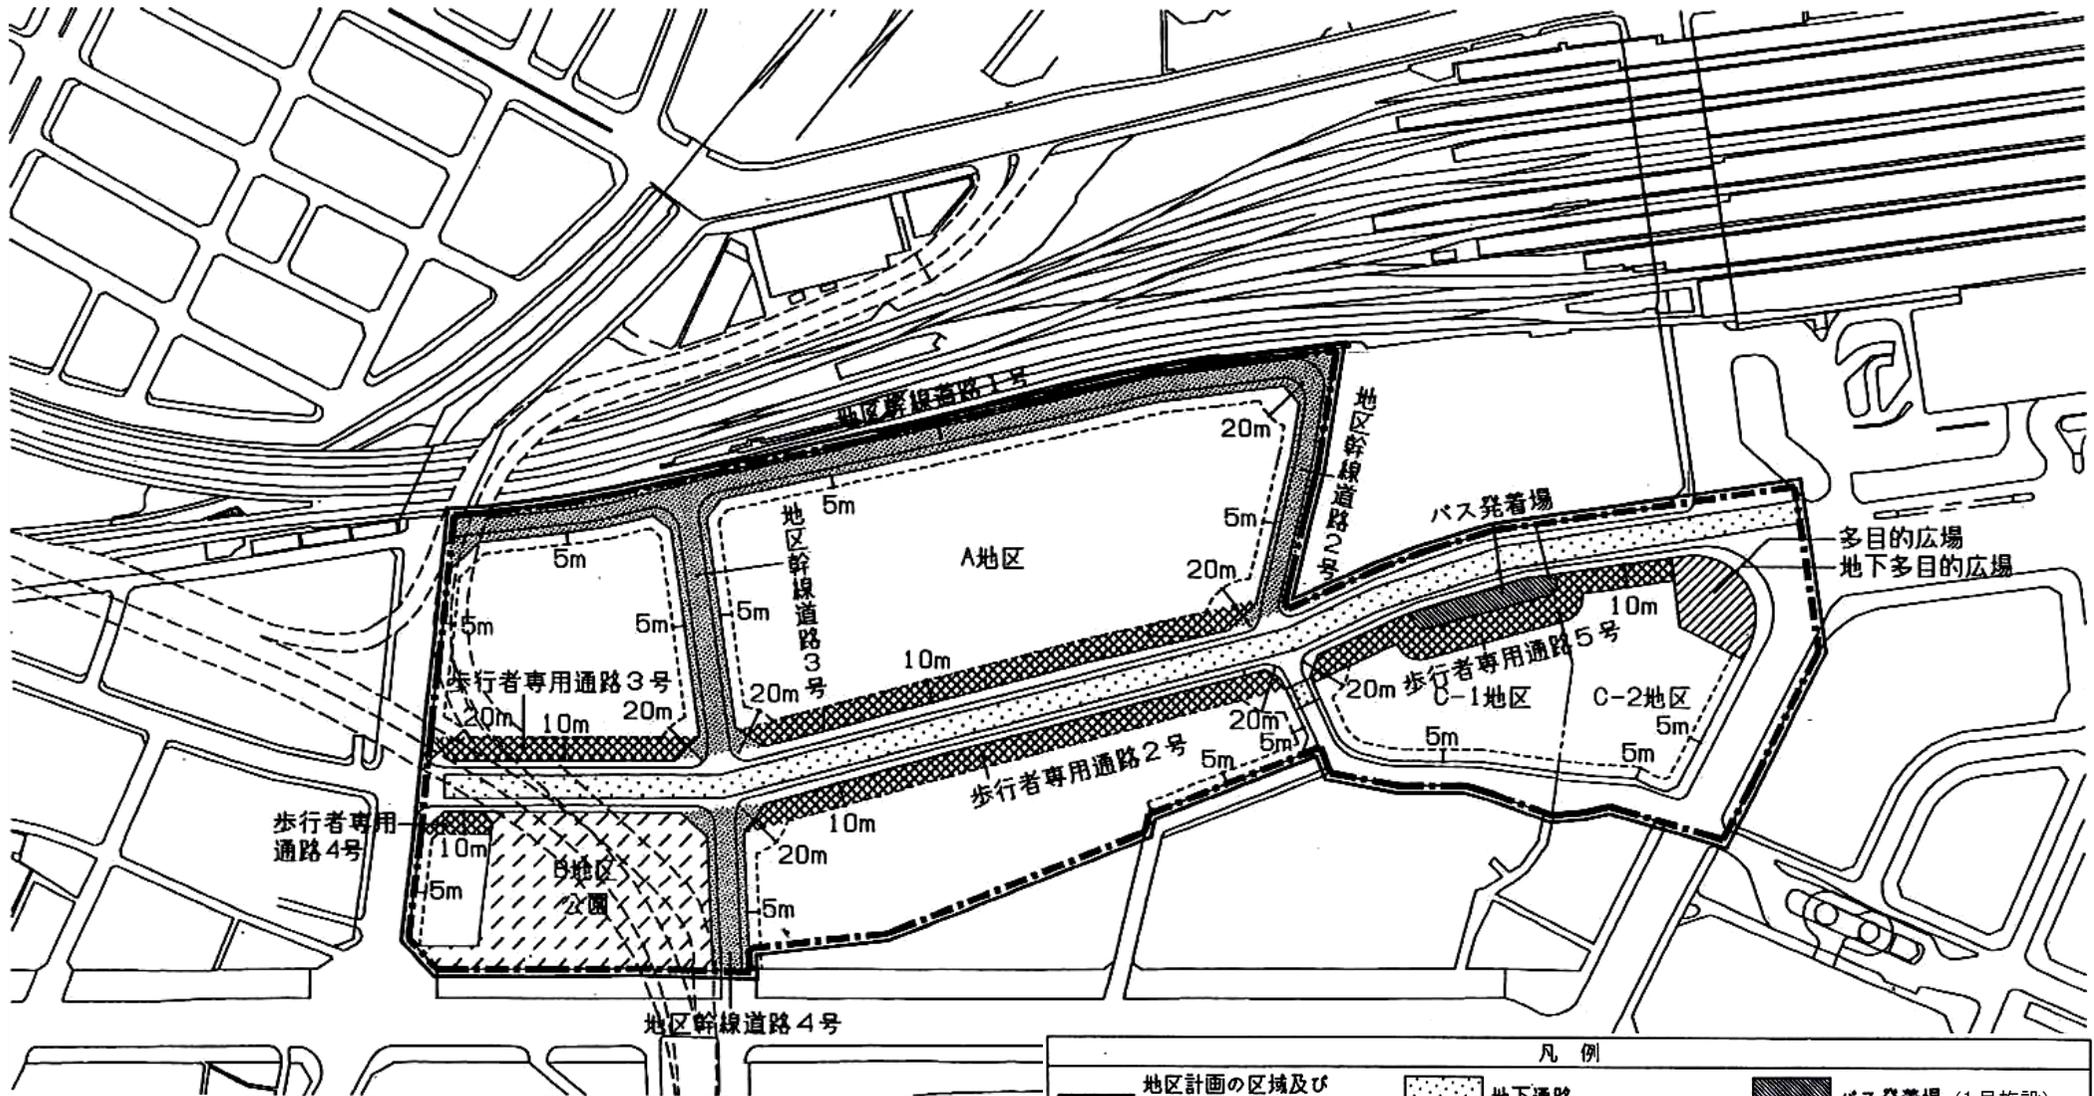

凡例		
— 地区計画の区域及び再開発等促進区	地下通路	バス発着場 (1号施設)
- - - 地区整備計画の区域	壁面の位置の制限 (隣地境界線からは2m)	歩行者専用通路 (地区施設)
— 細区分界	公園 (1号施設)	多目的広場 (地区施設) 地下多目的広場 (地区施設)
	地区幹線道路 (1号施設)	