


北浜一丁目地区地区計画 説明図

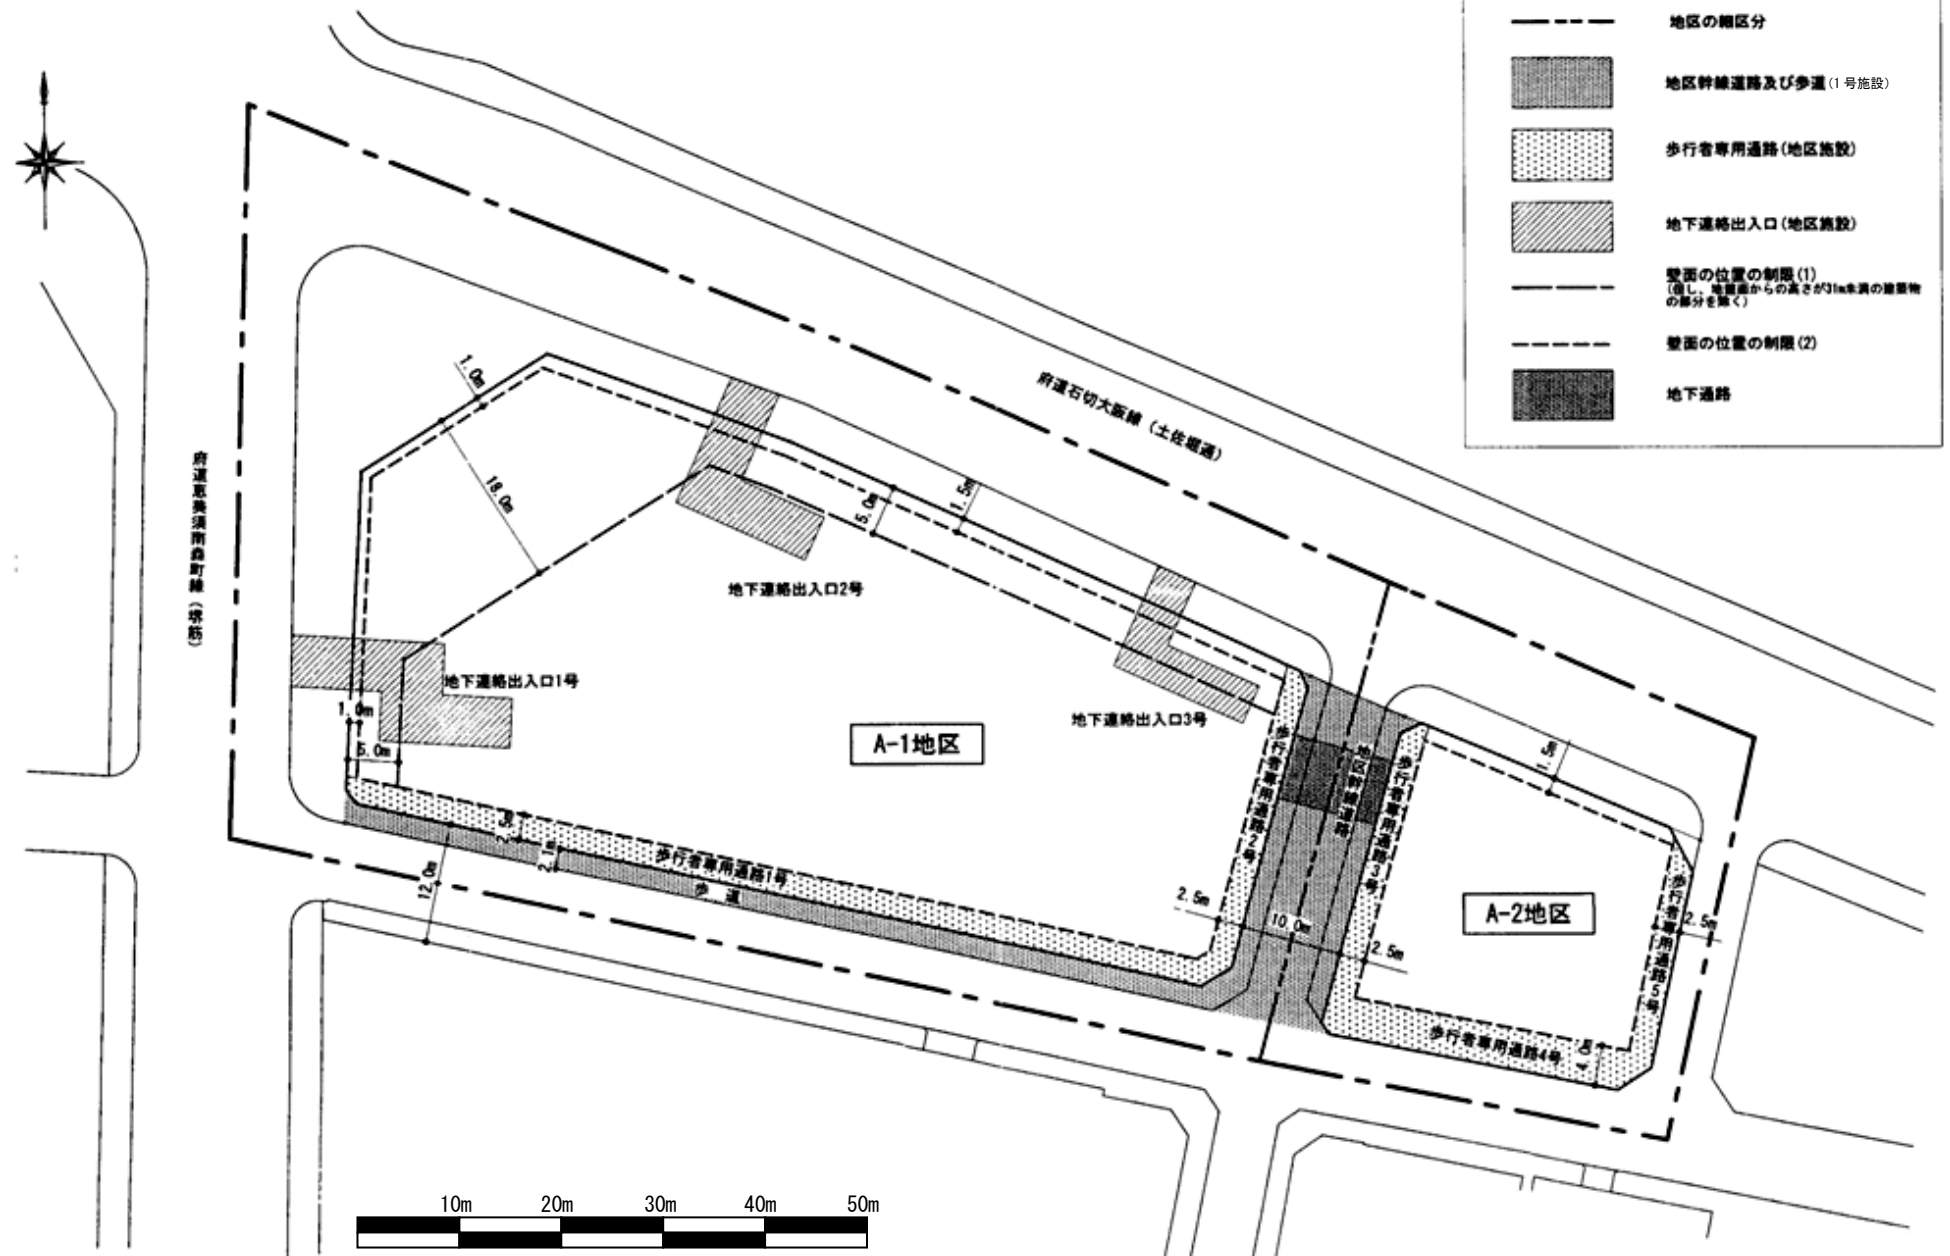


参考図


(保存・再現部分の概ねの位置)

1階平面図

保存・再現部分

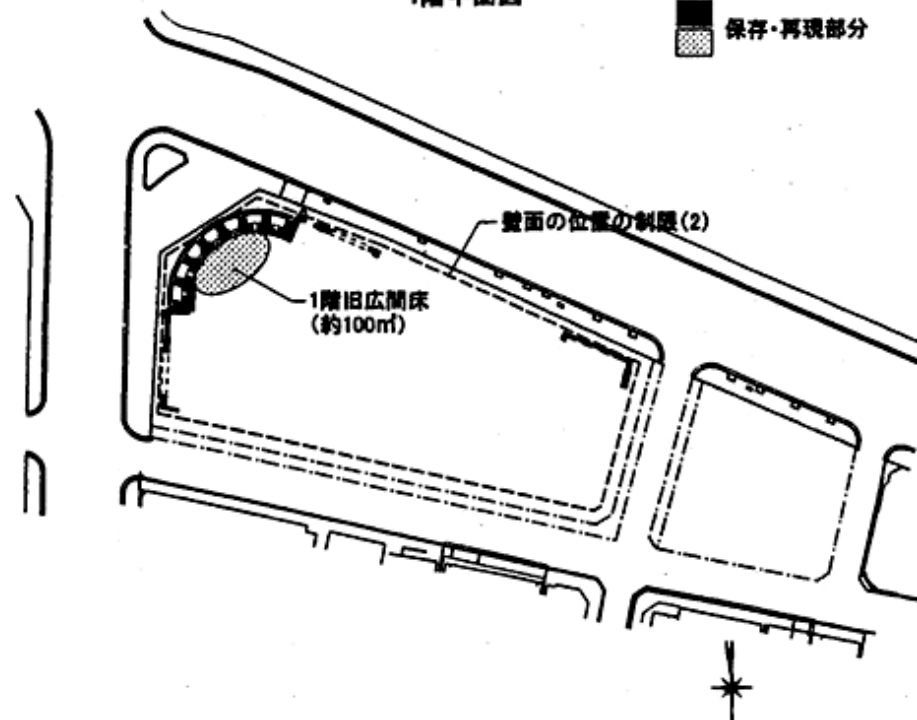

屋根伏図

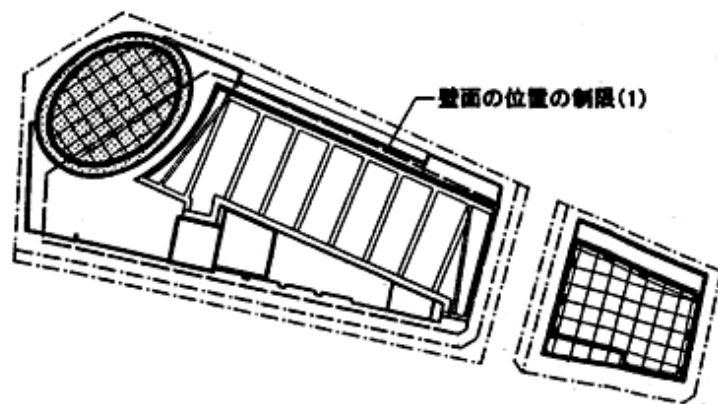

立面図

保存・再現部分

