



説明図 1

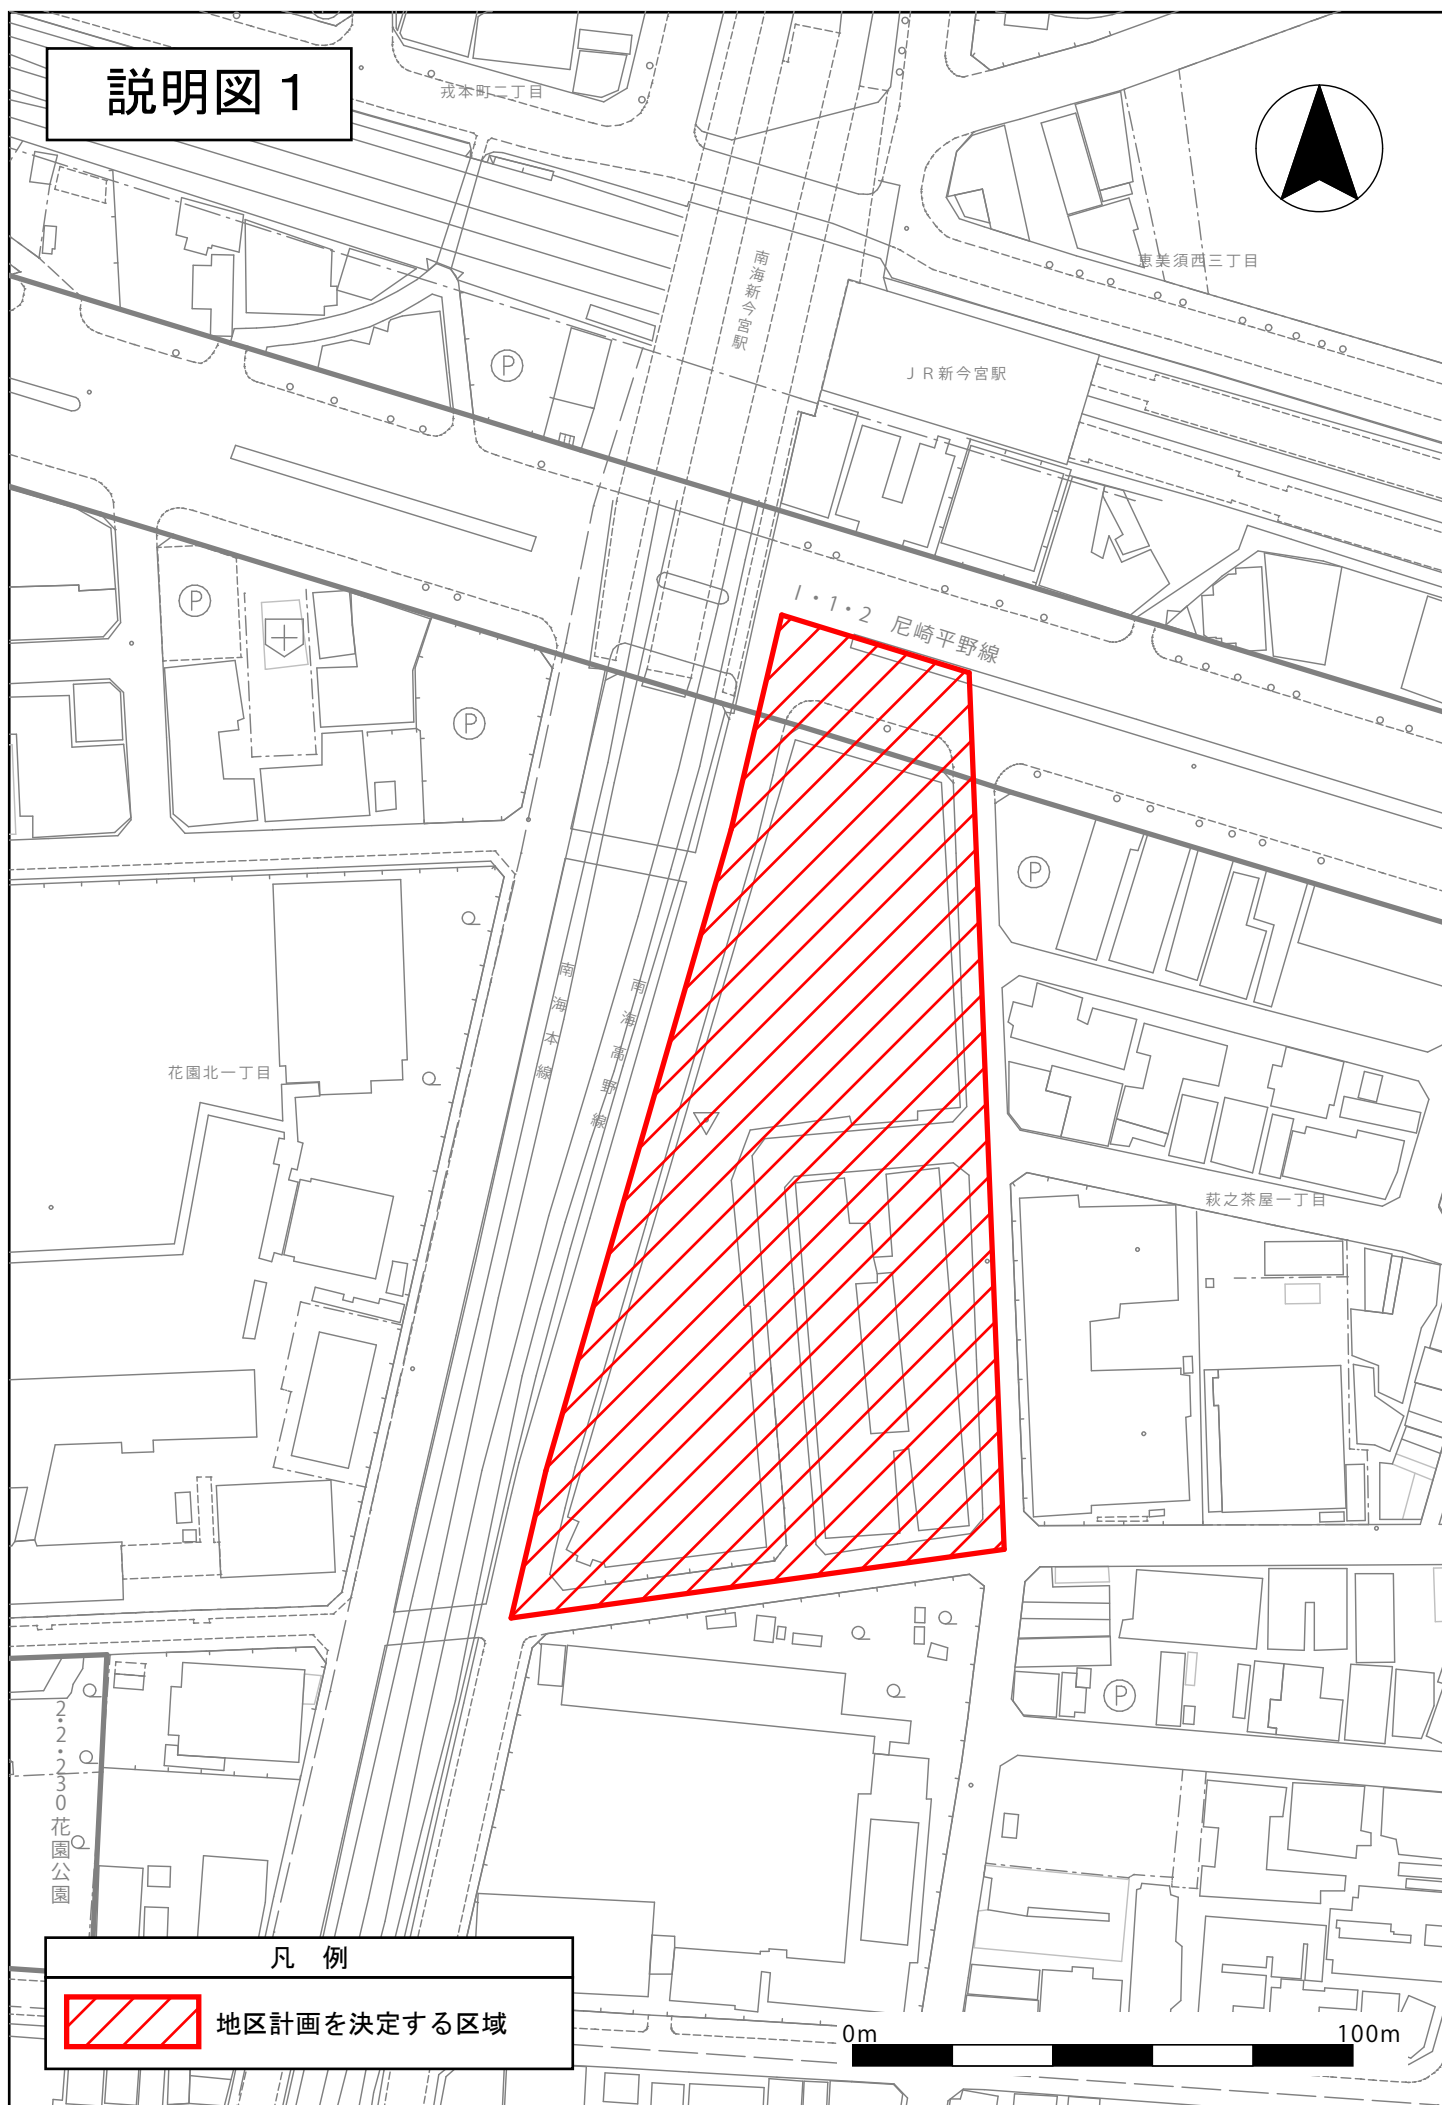

凡 例

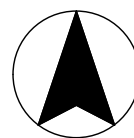

地区計画を決定する区域

説明図 2

凡 例

- : 地区計画の区域
- - - : 地区の区分
- . - . : 地区整備計画の区域
- : 壁面の位置の制限
(道路境界線から2.5m)
- : 歩道状空地 (地区施設)

