


説明図 1

凡 例

地区計画を決定する
区域

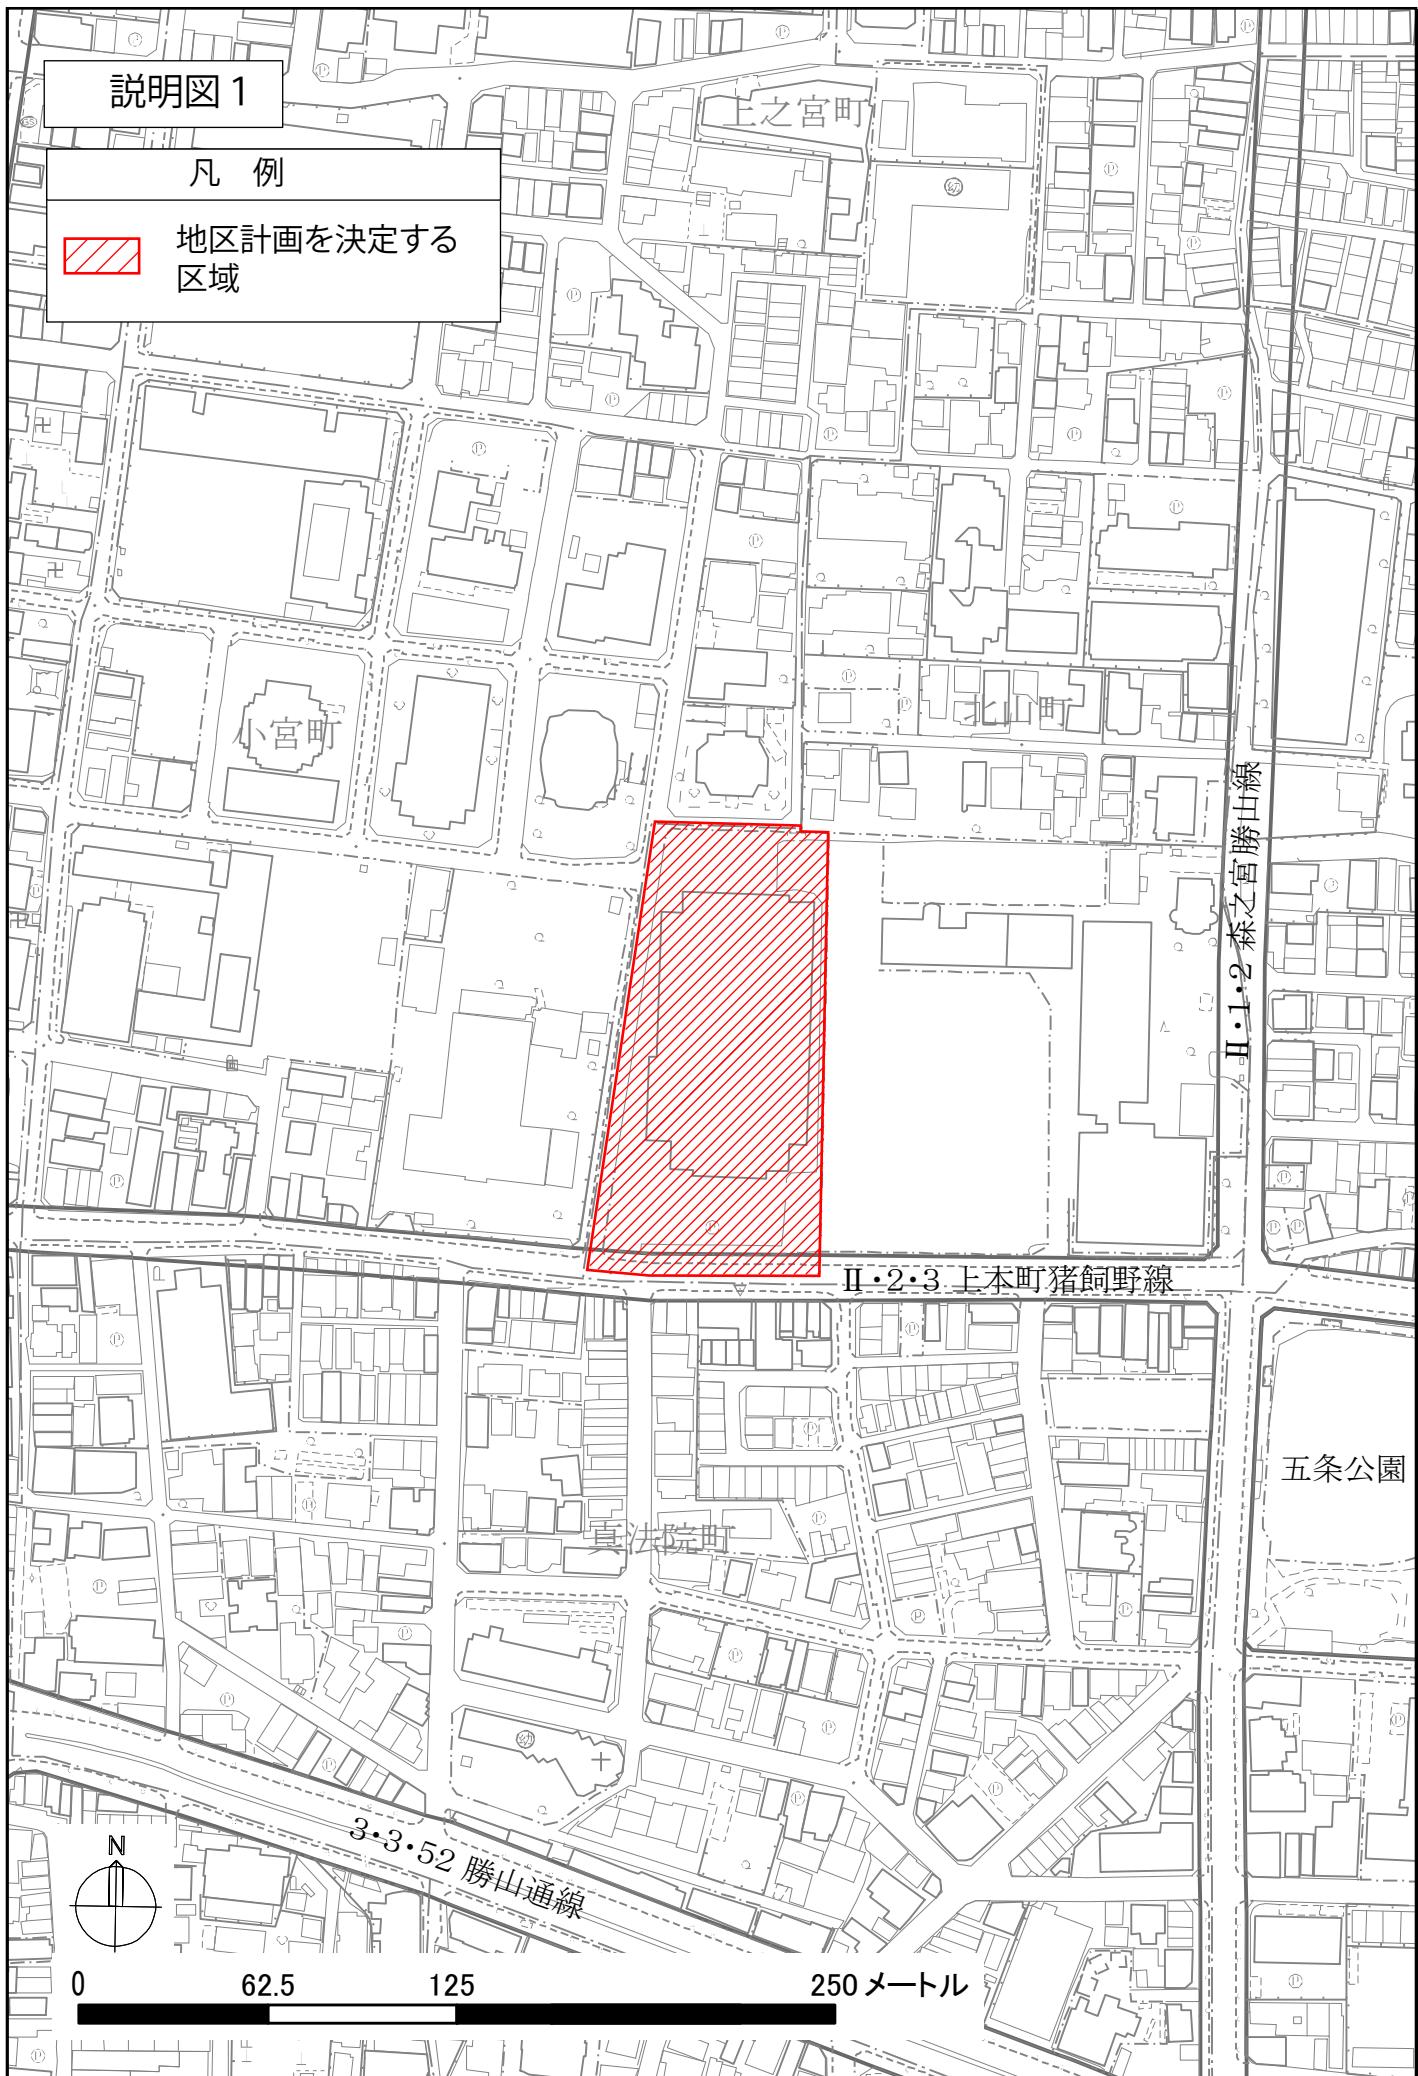

説明図2

凡 例

- 地区計画および
地区整備計画の区域
- 地区の区分
- 多目的広場
- 歩道状空地
- 壁面の位置の制限


小宮町

北山町

B地区

A地区

II・2・3 上本町猪飼野線

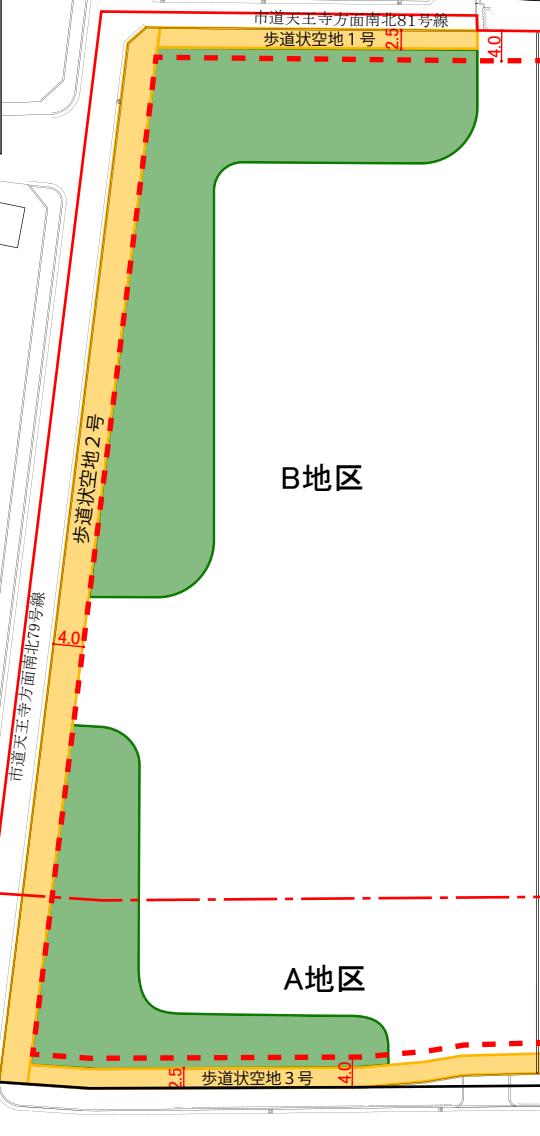

真法院町

100メートル

0 25 50

