

令和 2 年 2 月 17 日

第 4 2 回

大阪都市計画事業三国東地区土地区画整理審議会  
議 案 書

【諮問第 37 号】

大阪都市計画事業三国東地区土地区画整理事業の  
仮換地指定の変更について

【諮問第 37 号】

大阪都市計画事業三国東地区土地区画整理事業の  
仮換地指定の変更について


大阪都市計画事業三国東地区土地区画整理事業施行地区内の宅地について、別添の仮換地指定変更調書及び仮換地指定変更図のとおり、仮換地指定の変更を行う。

仮換地指定変更調書

区分	従前の土地 (大阪市淀川区)										仮換地						記事
	町名	地番	地目	登記地積 (㎡)	所有権以外の権利				基準地積 (㎡)	分割地積 (㎡)	街区番号	符号	仮換地地積 (㎡)	所有権以外の権利			
					権利種別	符号	申告、又は登記地積 (㎡)	基準権利地積 (㎡)						権利種別	符号	地積 (㎡)	
変更前	西三国2丁目	206-1	宅地	1719.29	—	—	—	—	1719.29	—	32	1	1815	—	—	—	
	西三国2丁目	206-5	宅地	571.25	—	—	—	571.25	—								
	西三国2丁目	206-4	宅地	878.01	—	—	—	—	878.01	—	32	6	691				
変更後	西三国2丁目	206-1	宅地	1719.29	—	—	—	—	1719.29	—	32	1	1815	—	—	—	
	西三国2丁目	206-5	宅地	571.25	—	—	—	571.25	—								
	西三国2丁目	206-4	宅地	878.01	—	—	—	—	878.01	—	32	6	691	—	—	—	


<変更理由>  
 4名共有 (西三国2丁目 206-1、西三国2丁目 206-5)、3名共有 (西三国2丁目 206-4)、ごとに形状的にも個々に照応した仮換地に変更するため。

仮換地指定変更図

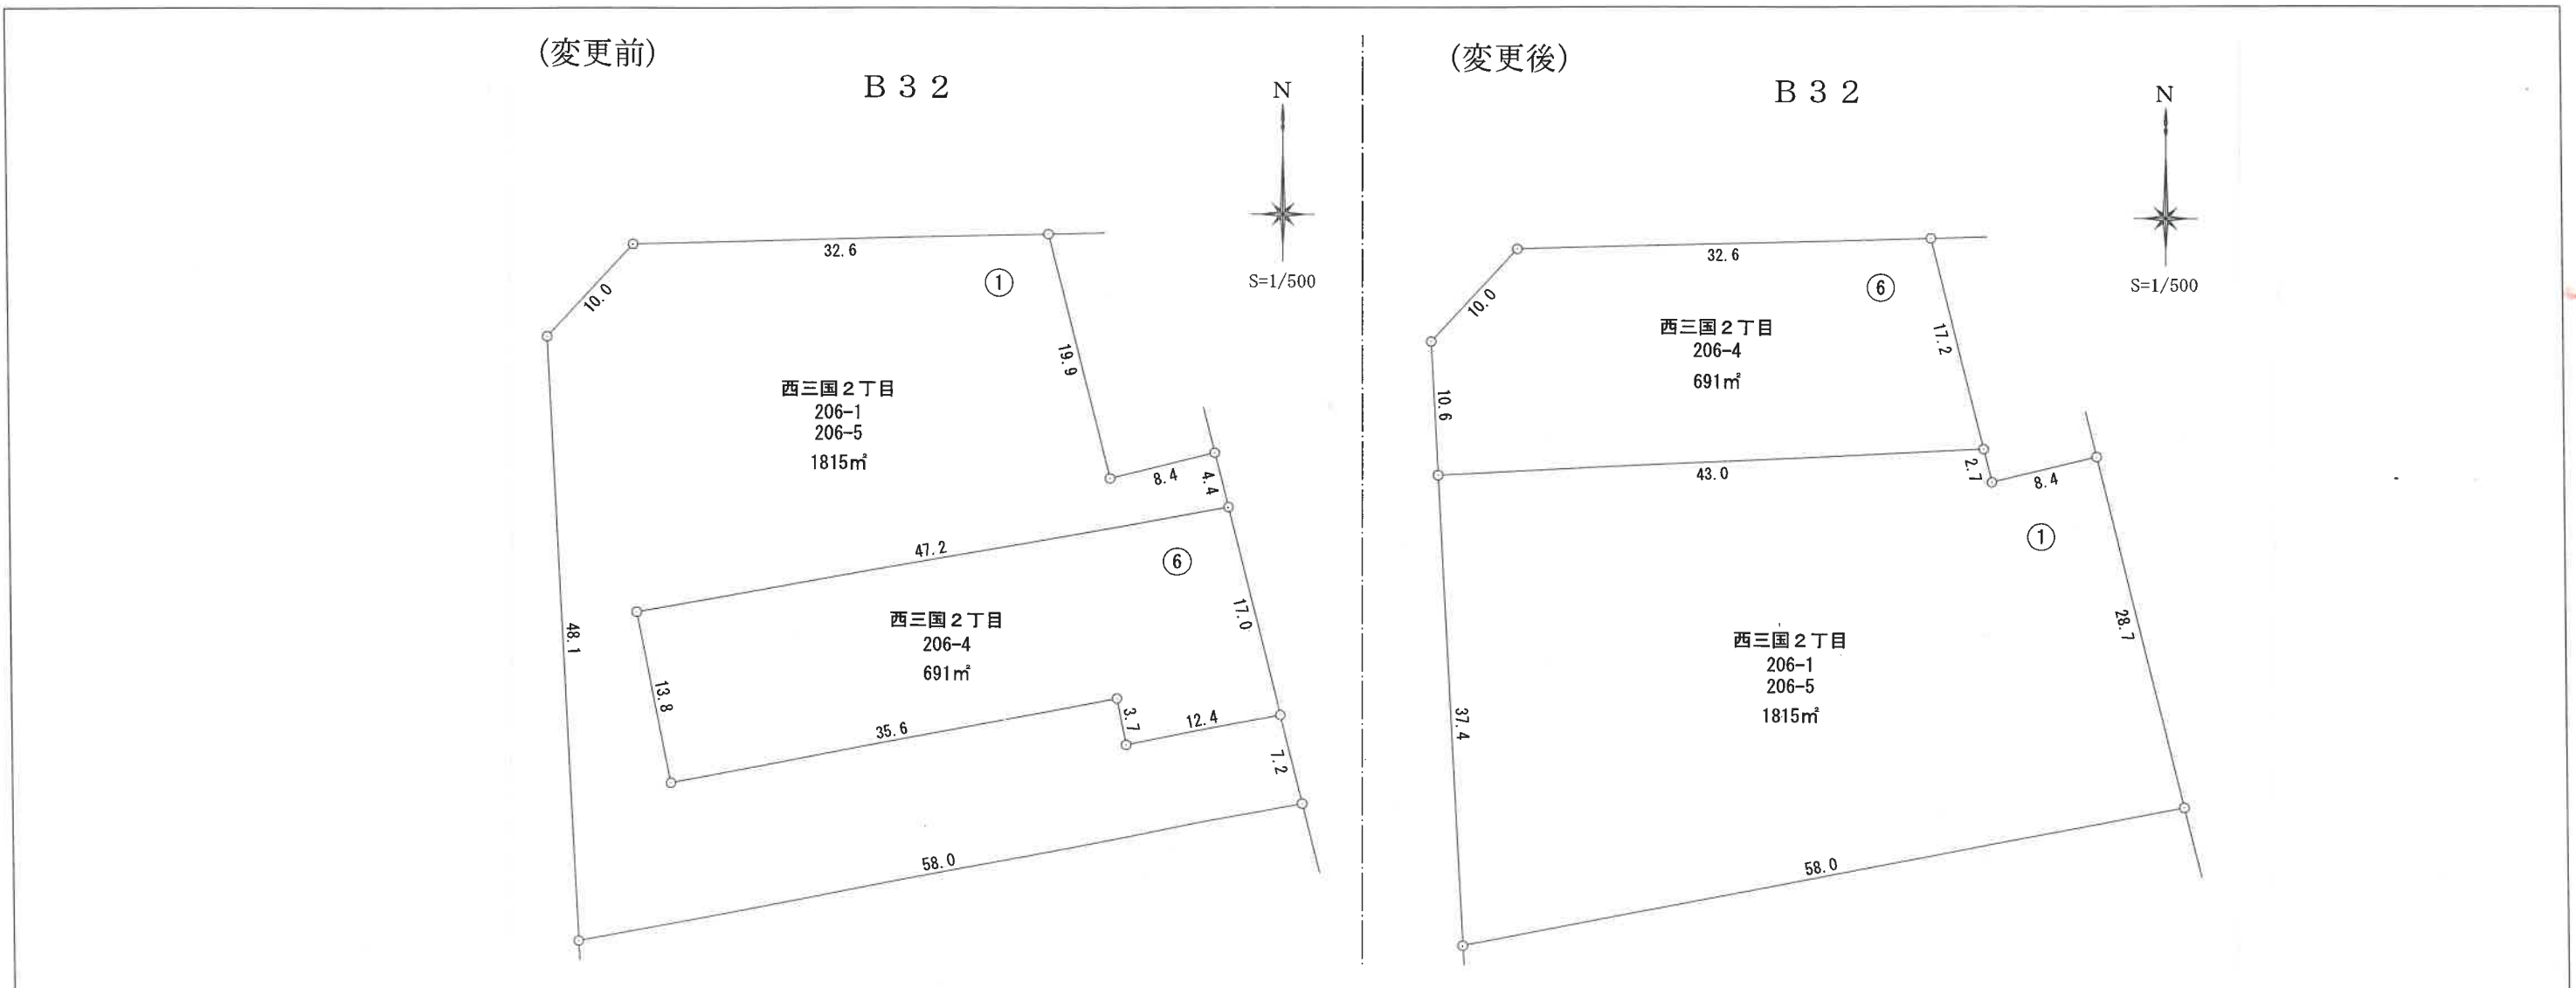

大阪都市計画事業三国東地区土地区画整理事業

街区図

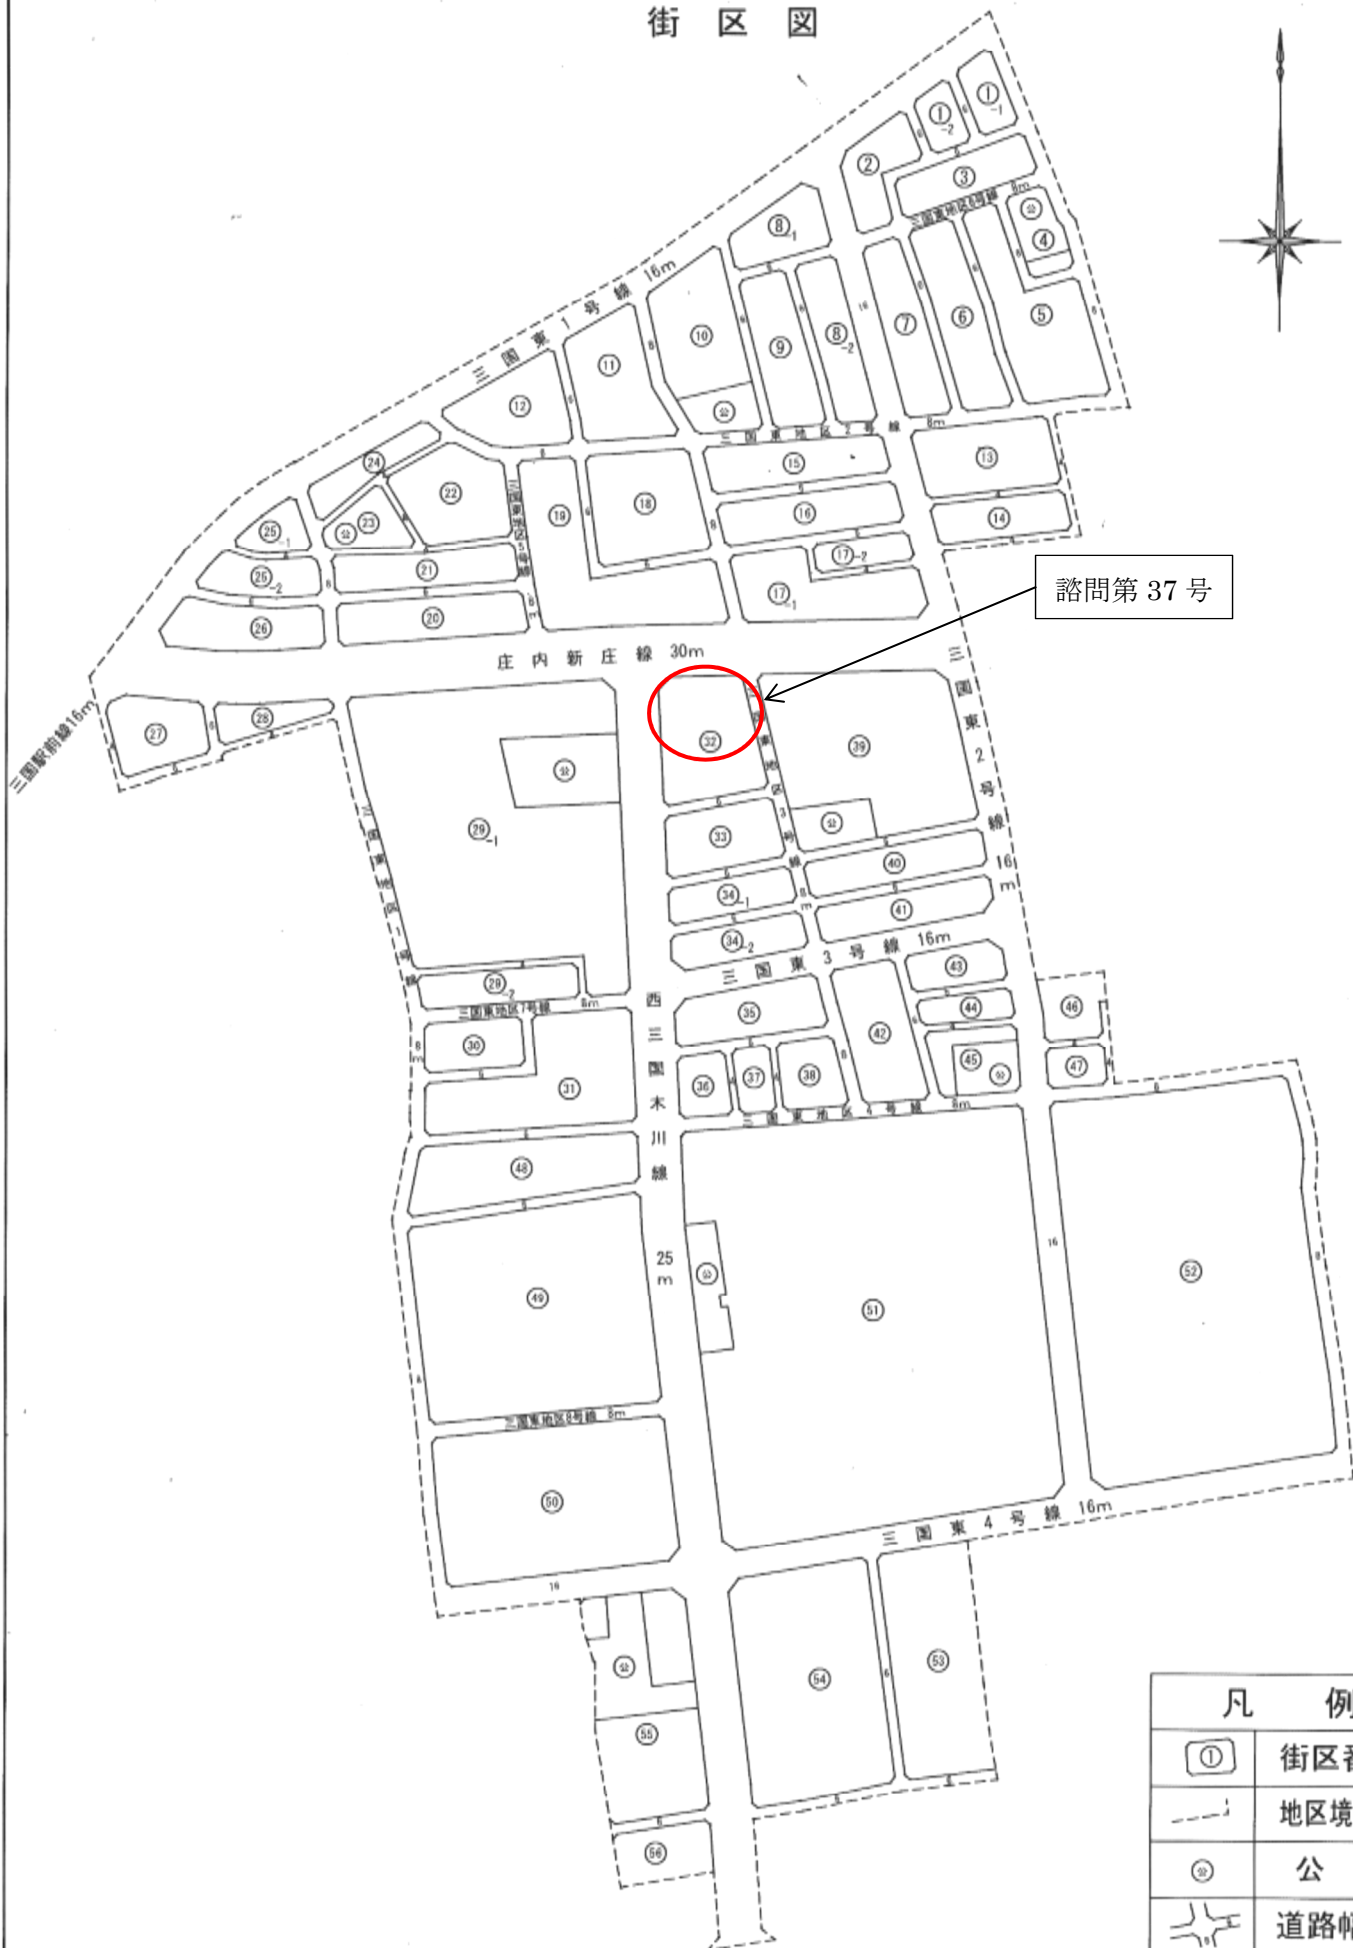

諮問第 37号

凡 例	
①	街区番号
---	地区境界線
⊙	公園
≡	道路幅員