


淡路駅周辺地区土地区画整理事業設計図

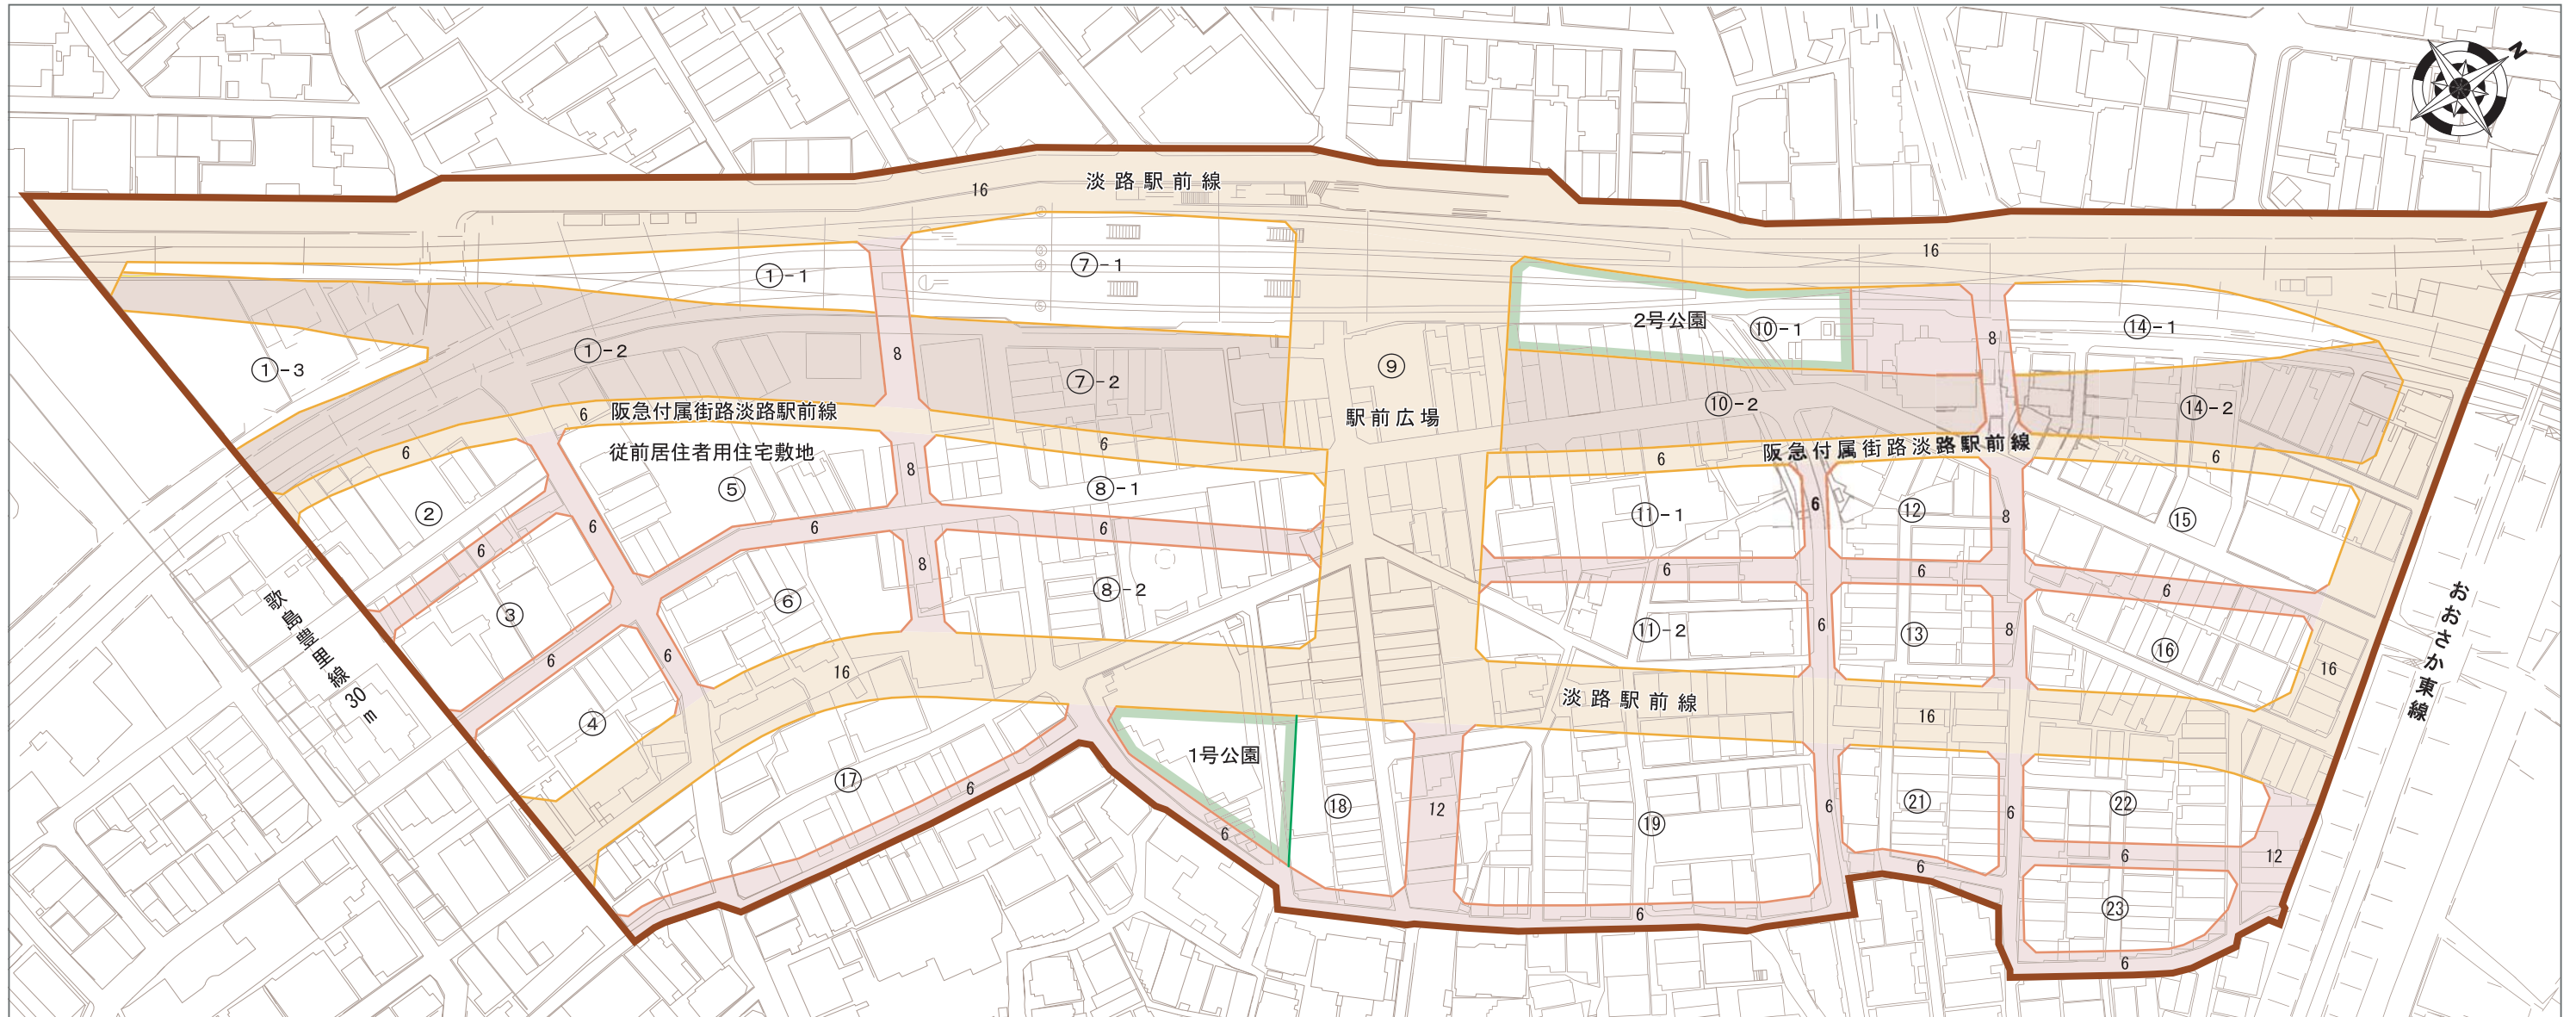

本図面は印刷ずれ等で、明確でない部分もありますのでご了承ください。



住宅市街地整備総合支援事業
(従前居住者用住宅)
平成15年7月竣工

凡 例	
	施行地区区域界
	都市計画道路・駅前広場
	区画道路
	公園
	連続立体交差事業
	街区番号
6	道路幅員 (m)