


事業計画図

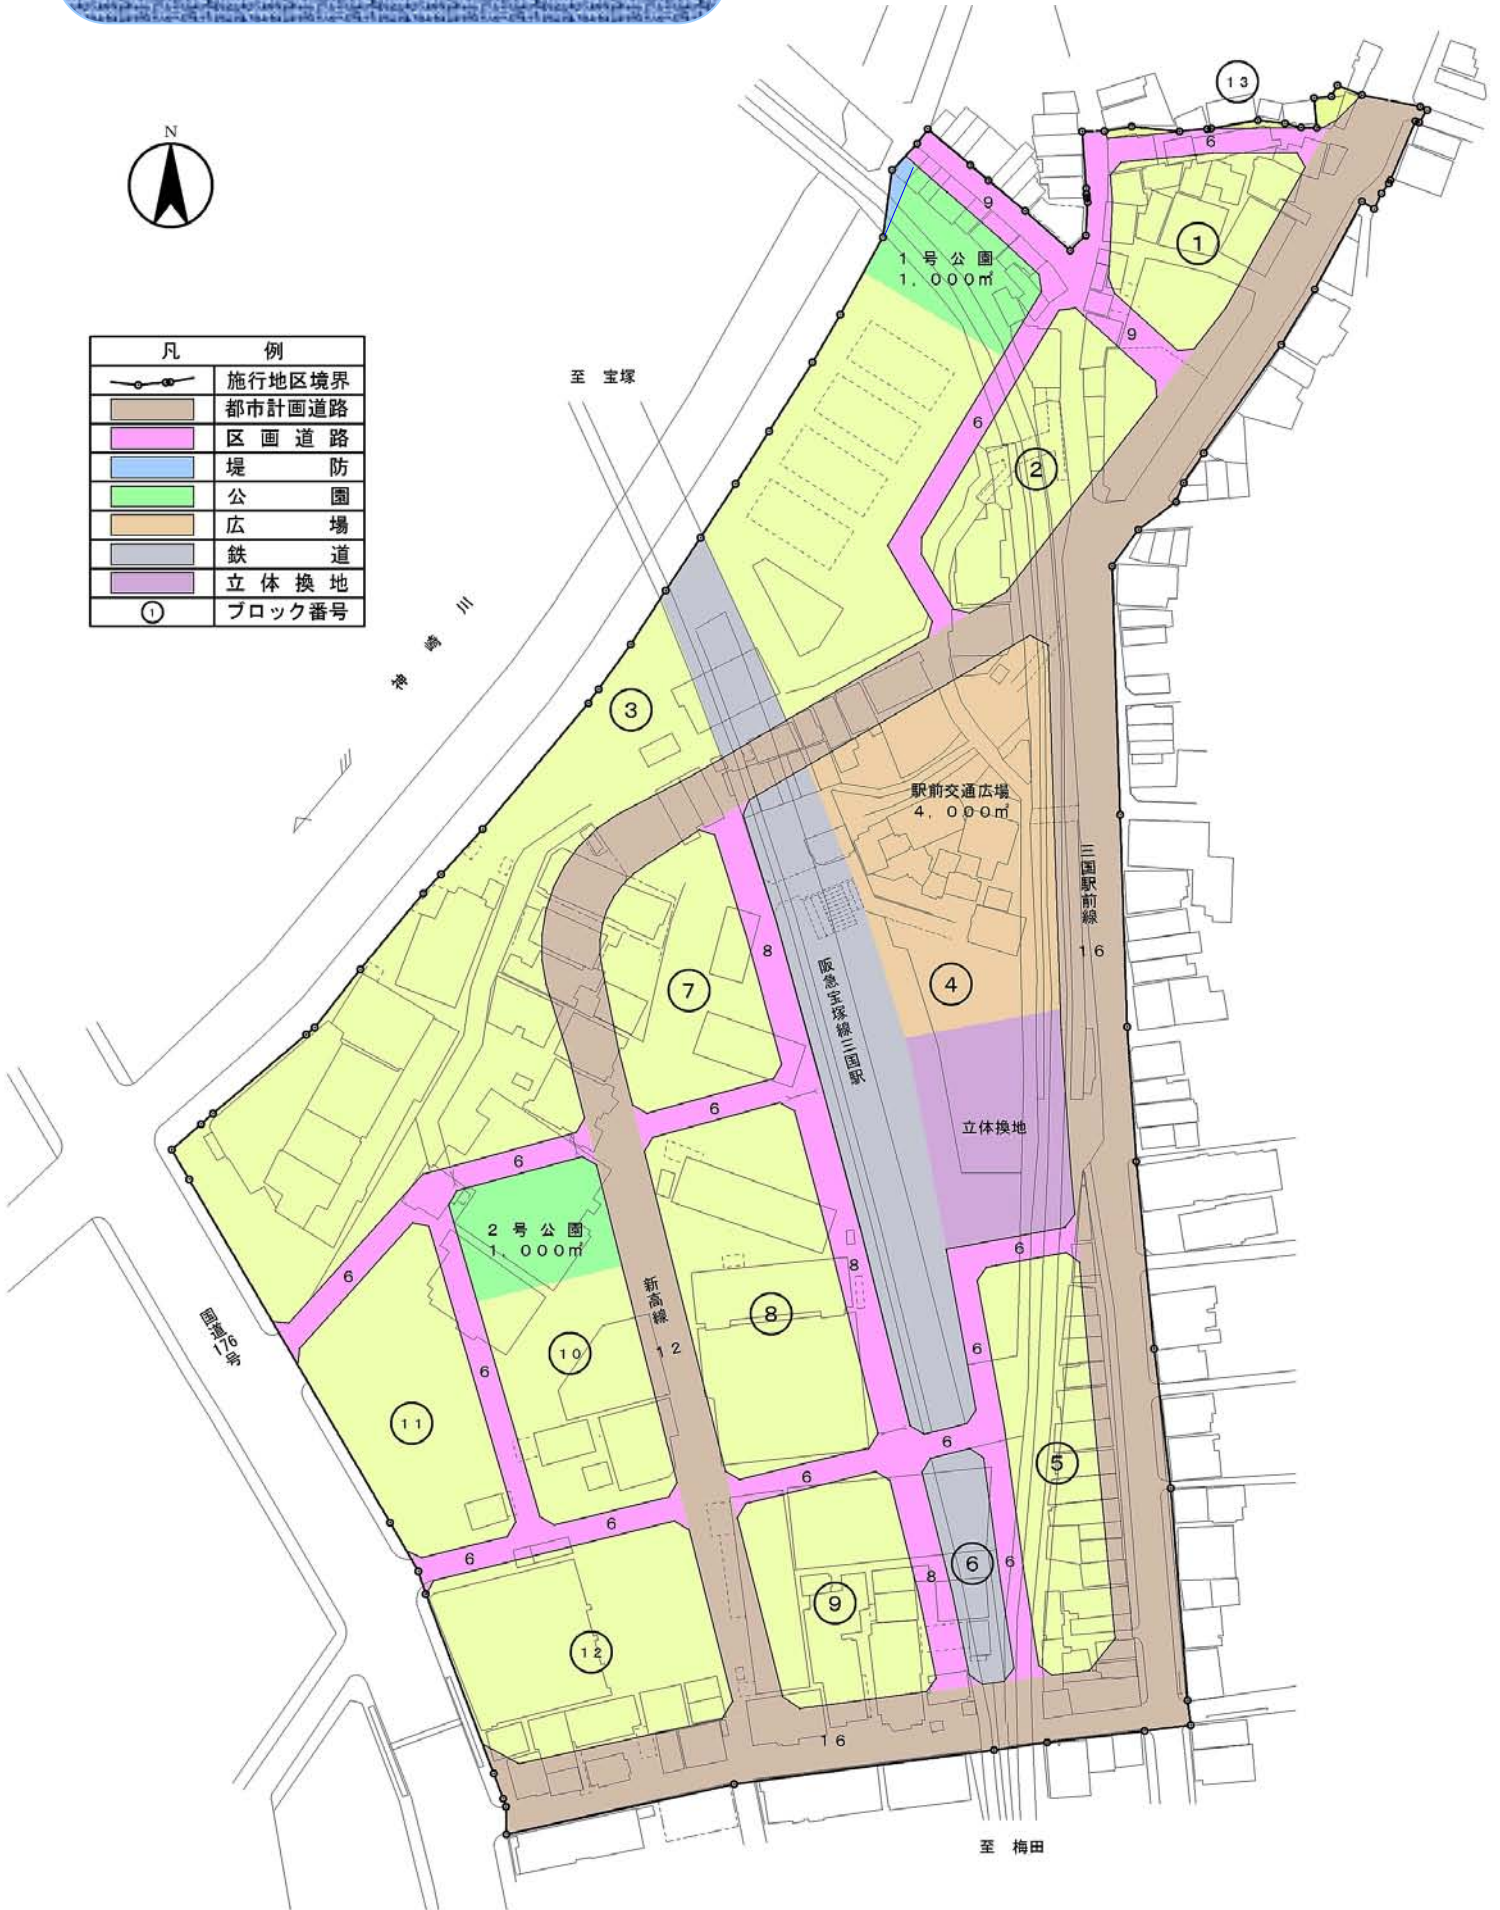

| 凡 例 | |
|-----|---------|
| | 施行地区境界 |
| | 都市計画道路 |
| | 区画道路 |
| | 堤 防 |
| | 公 園 |
| | 広 場 |
| | 鉄 道 |
| | 立 体 換 地 |
| | ブロック番号 |



※この図面は、印刷ずれ等で明確ではない部分もありますのでご了承ください。