


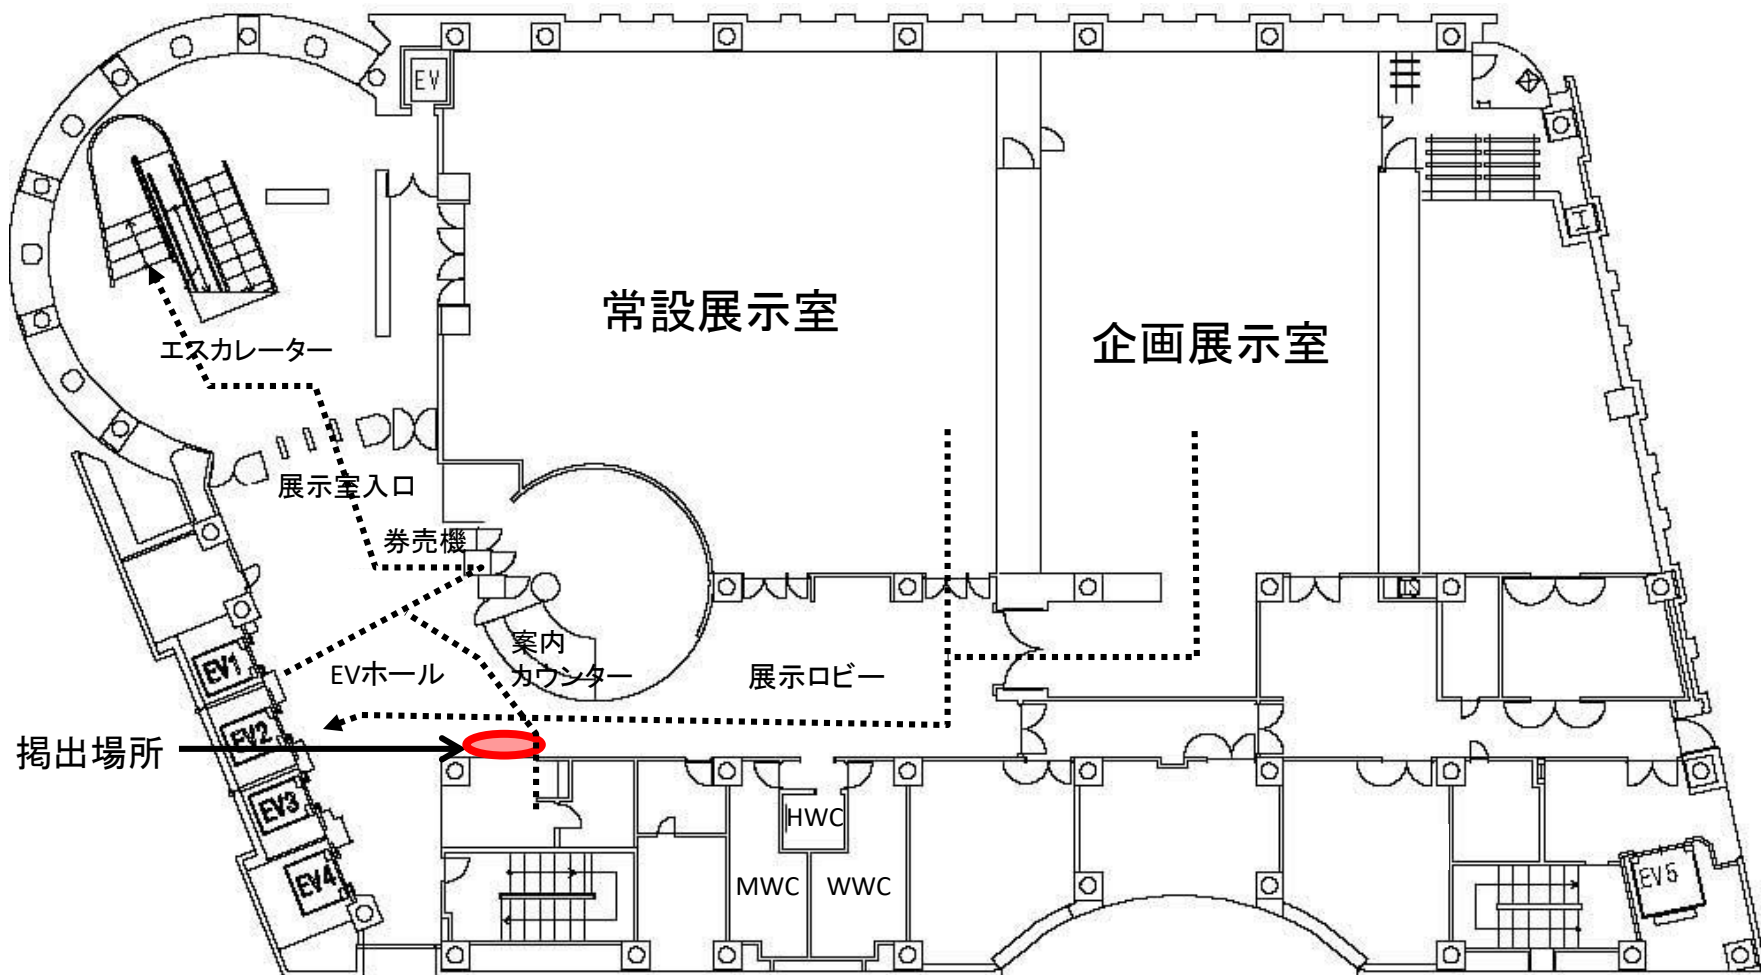

来館者の動線➡

8階平面図