

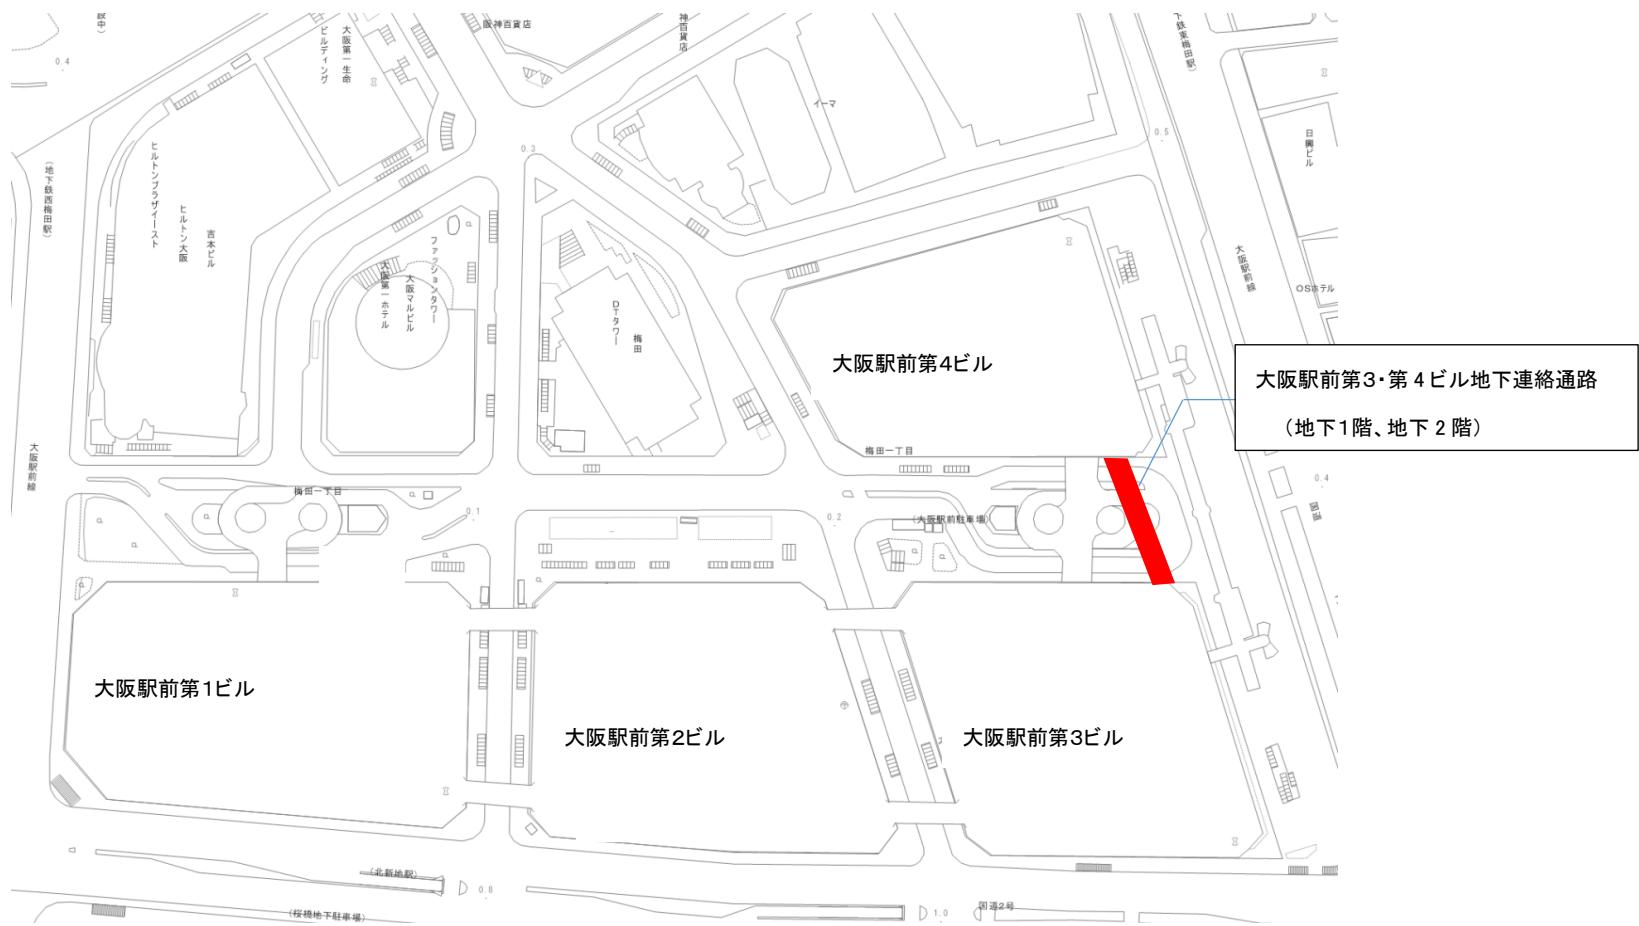


大阪駅前 第3・第4ビル間地下連絡通路 位置図

【資料1】

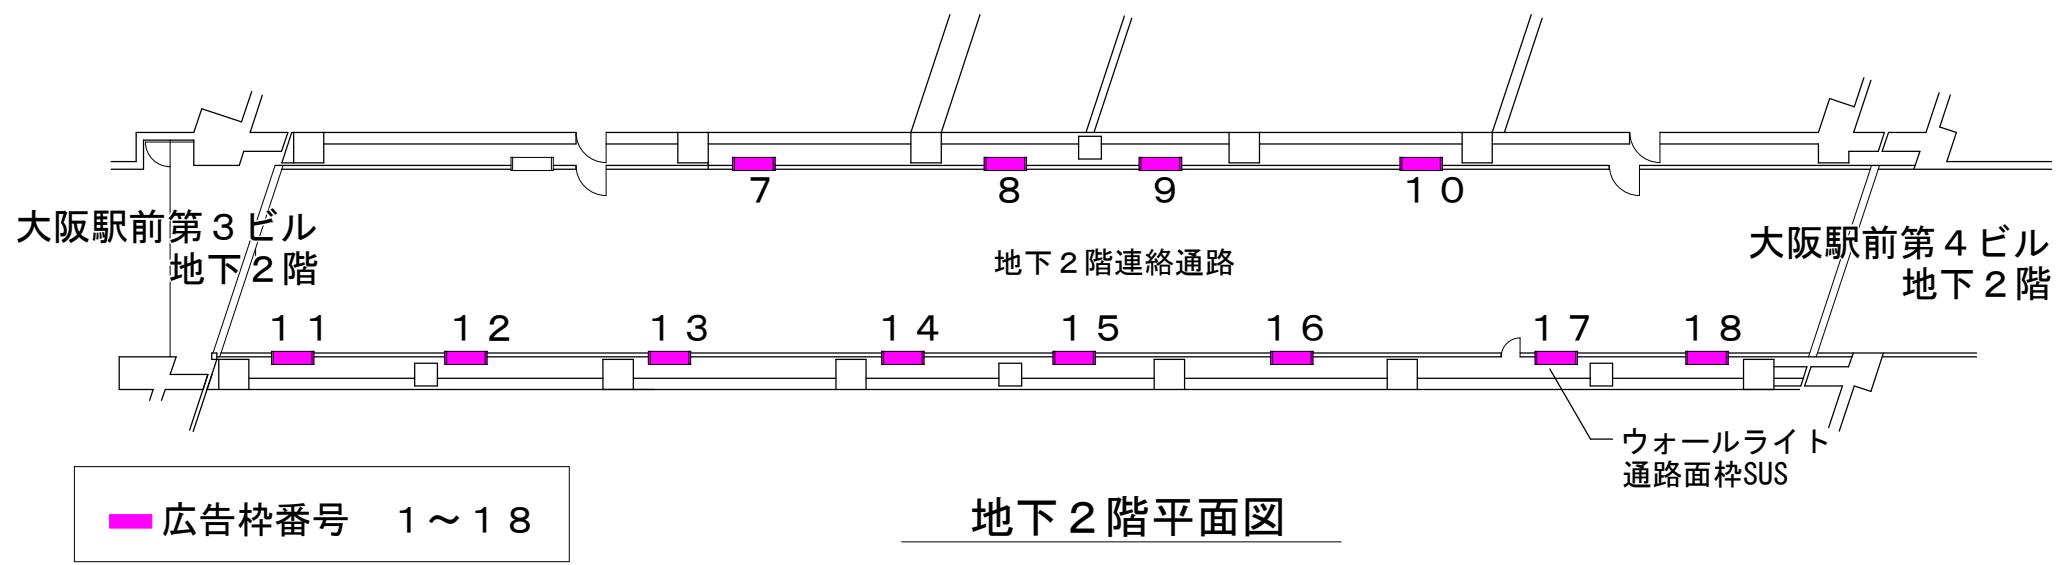

大阪駅前第3・第4ビル間地下連絡通路 広告枠配置図

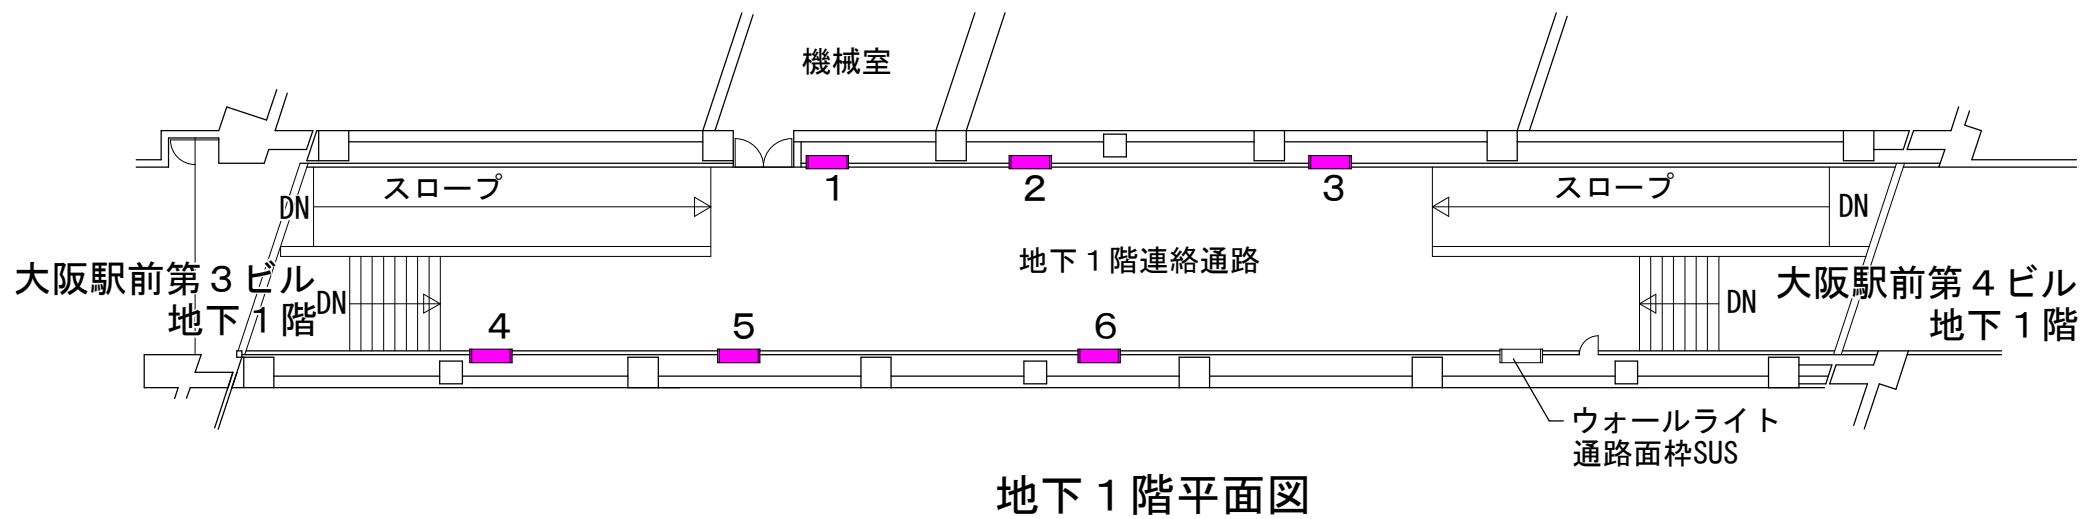


広告枠の仕様等


※仕様等はすべての枠で同一です。

※広告の作成寸法は、幅 1,030 × 高さ 1,300 となります。

※広告の見える寸法は、幅 1,020 × 高さ 1,290 です。

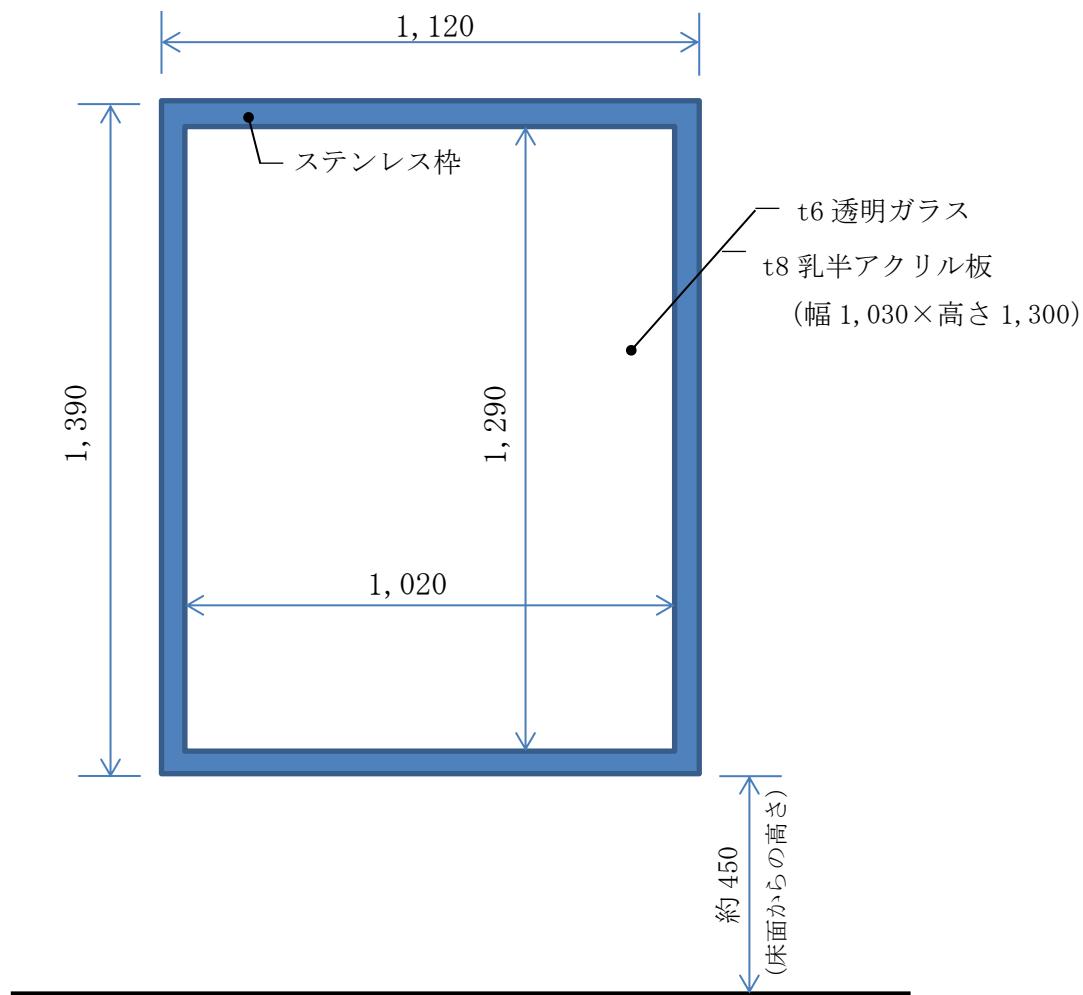

(立面図) [単位 : ミリメートル]

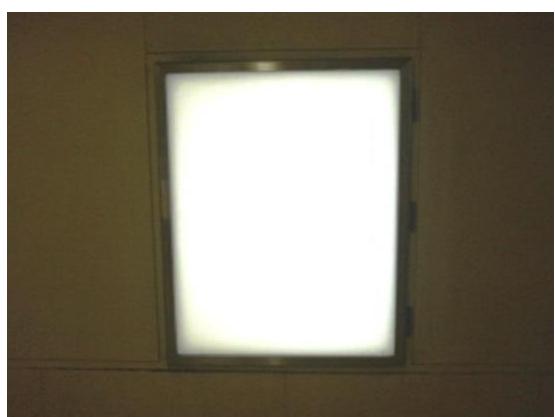

(写真)