



駐車場名:井高野第5-3駐車場

駐車場住所:大阪市東淀川区井高野2丁目8番

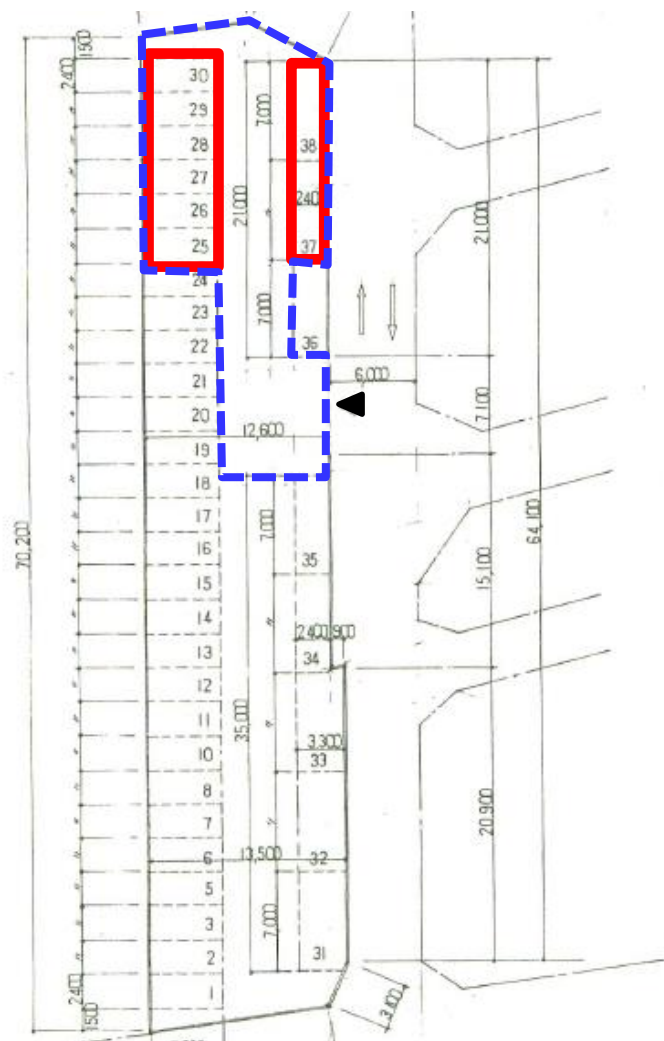



= 供用面積

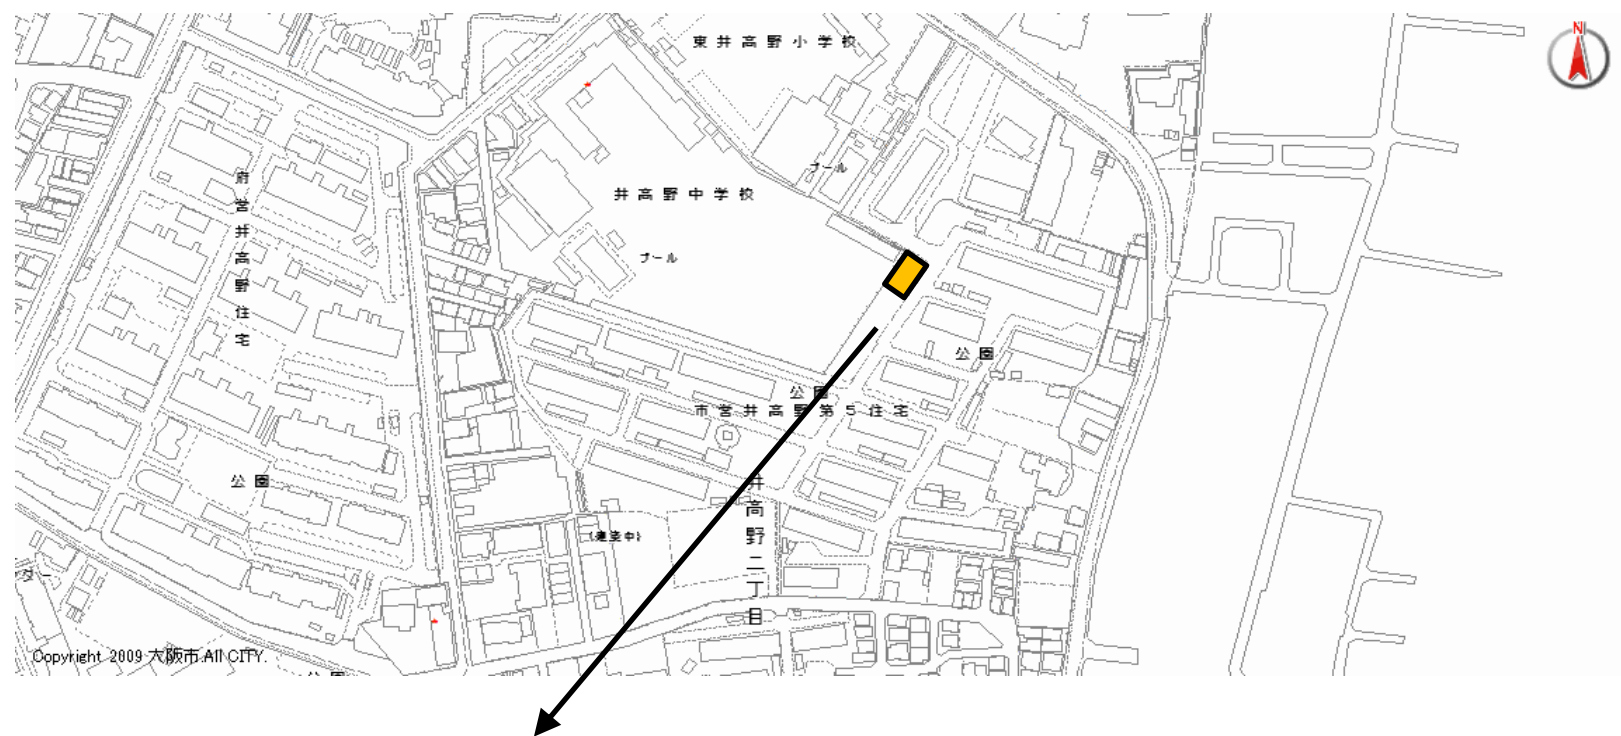




= 運用予定範囲

駐車場名:井高野第5-4駐車場



駐車場住所:大阪市淀川区井高野2丁目6番

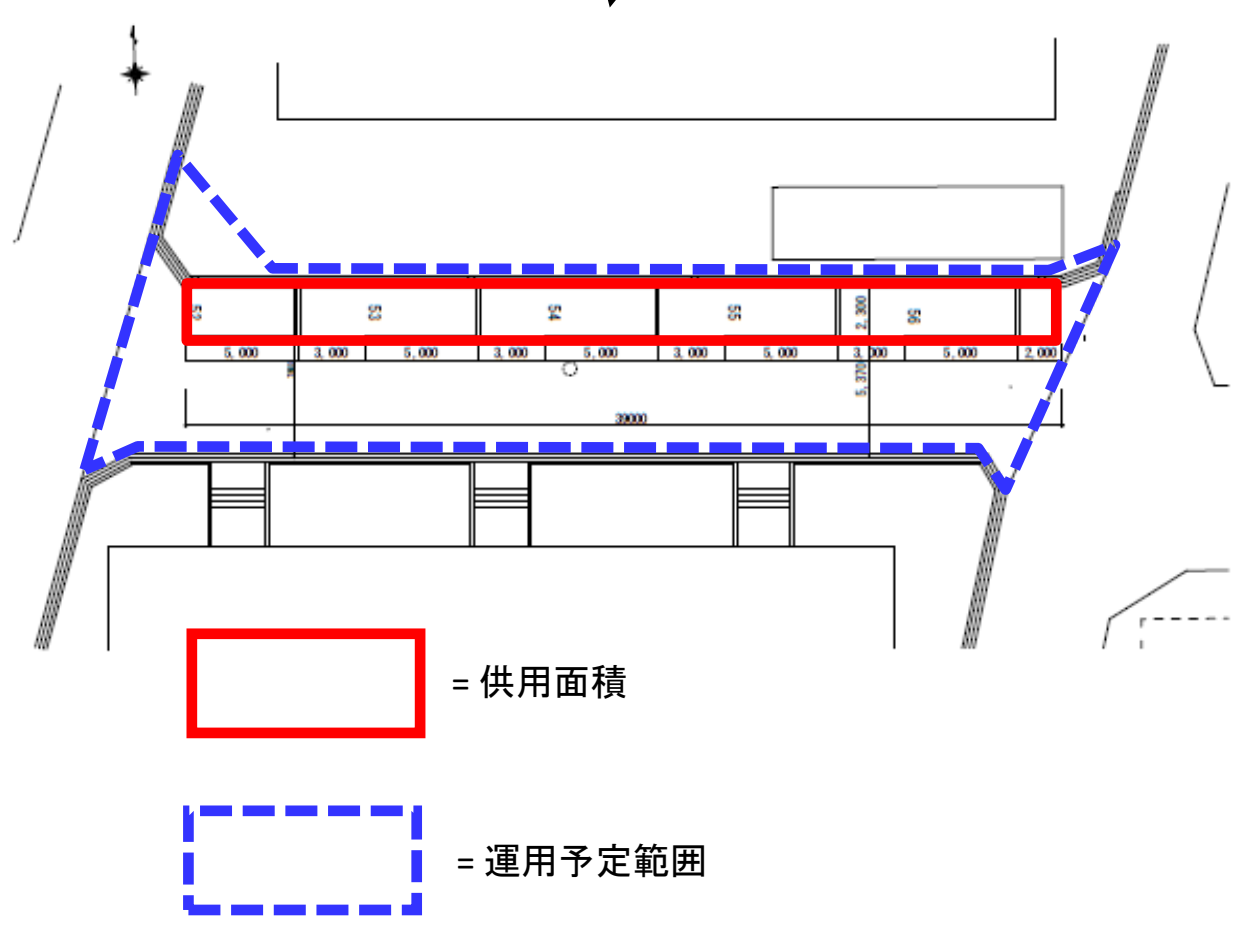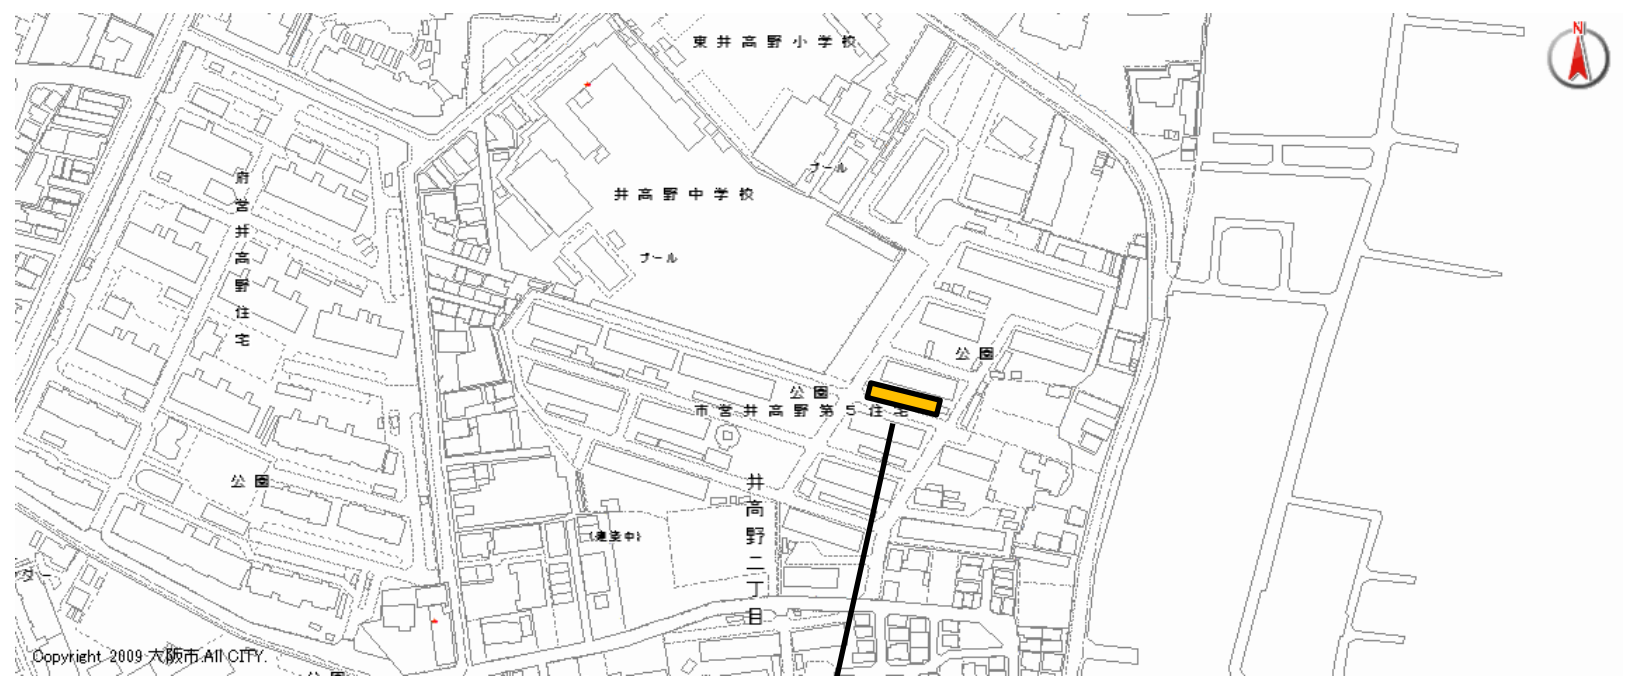


駐車場住所:大阪市東淀川区豊里7丁目17番

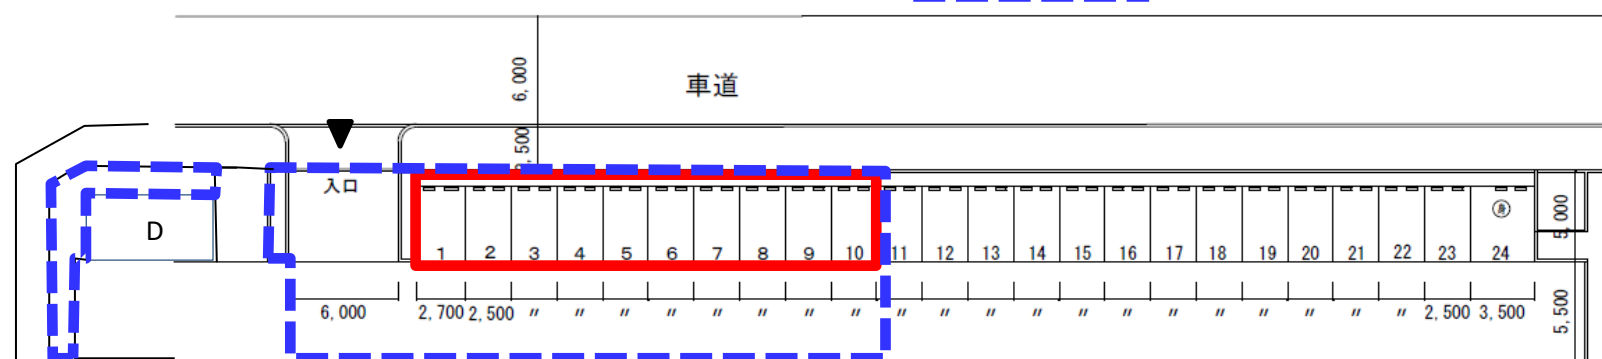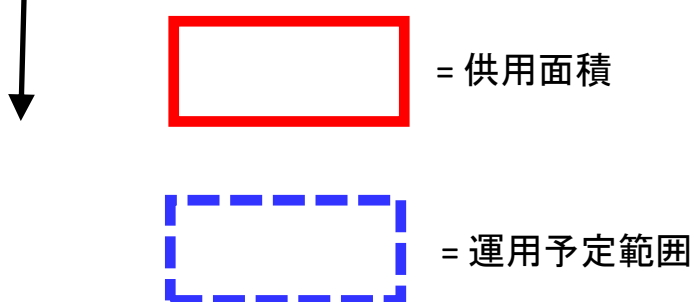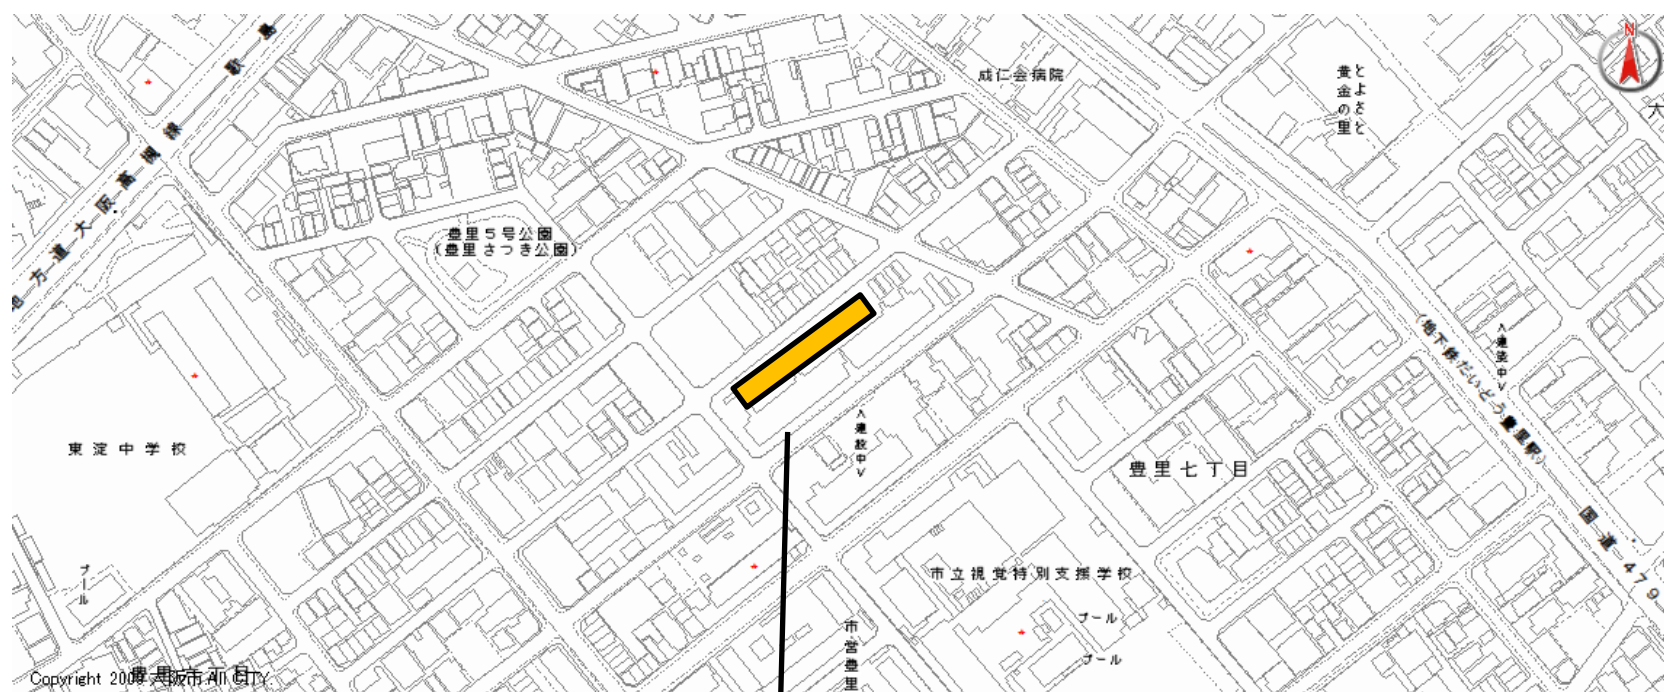

駐車場住所:大阪市東淀川区大桐5丁目7番

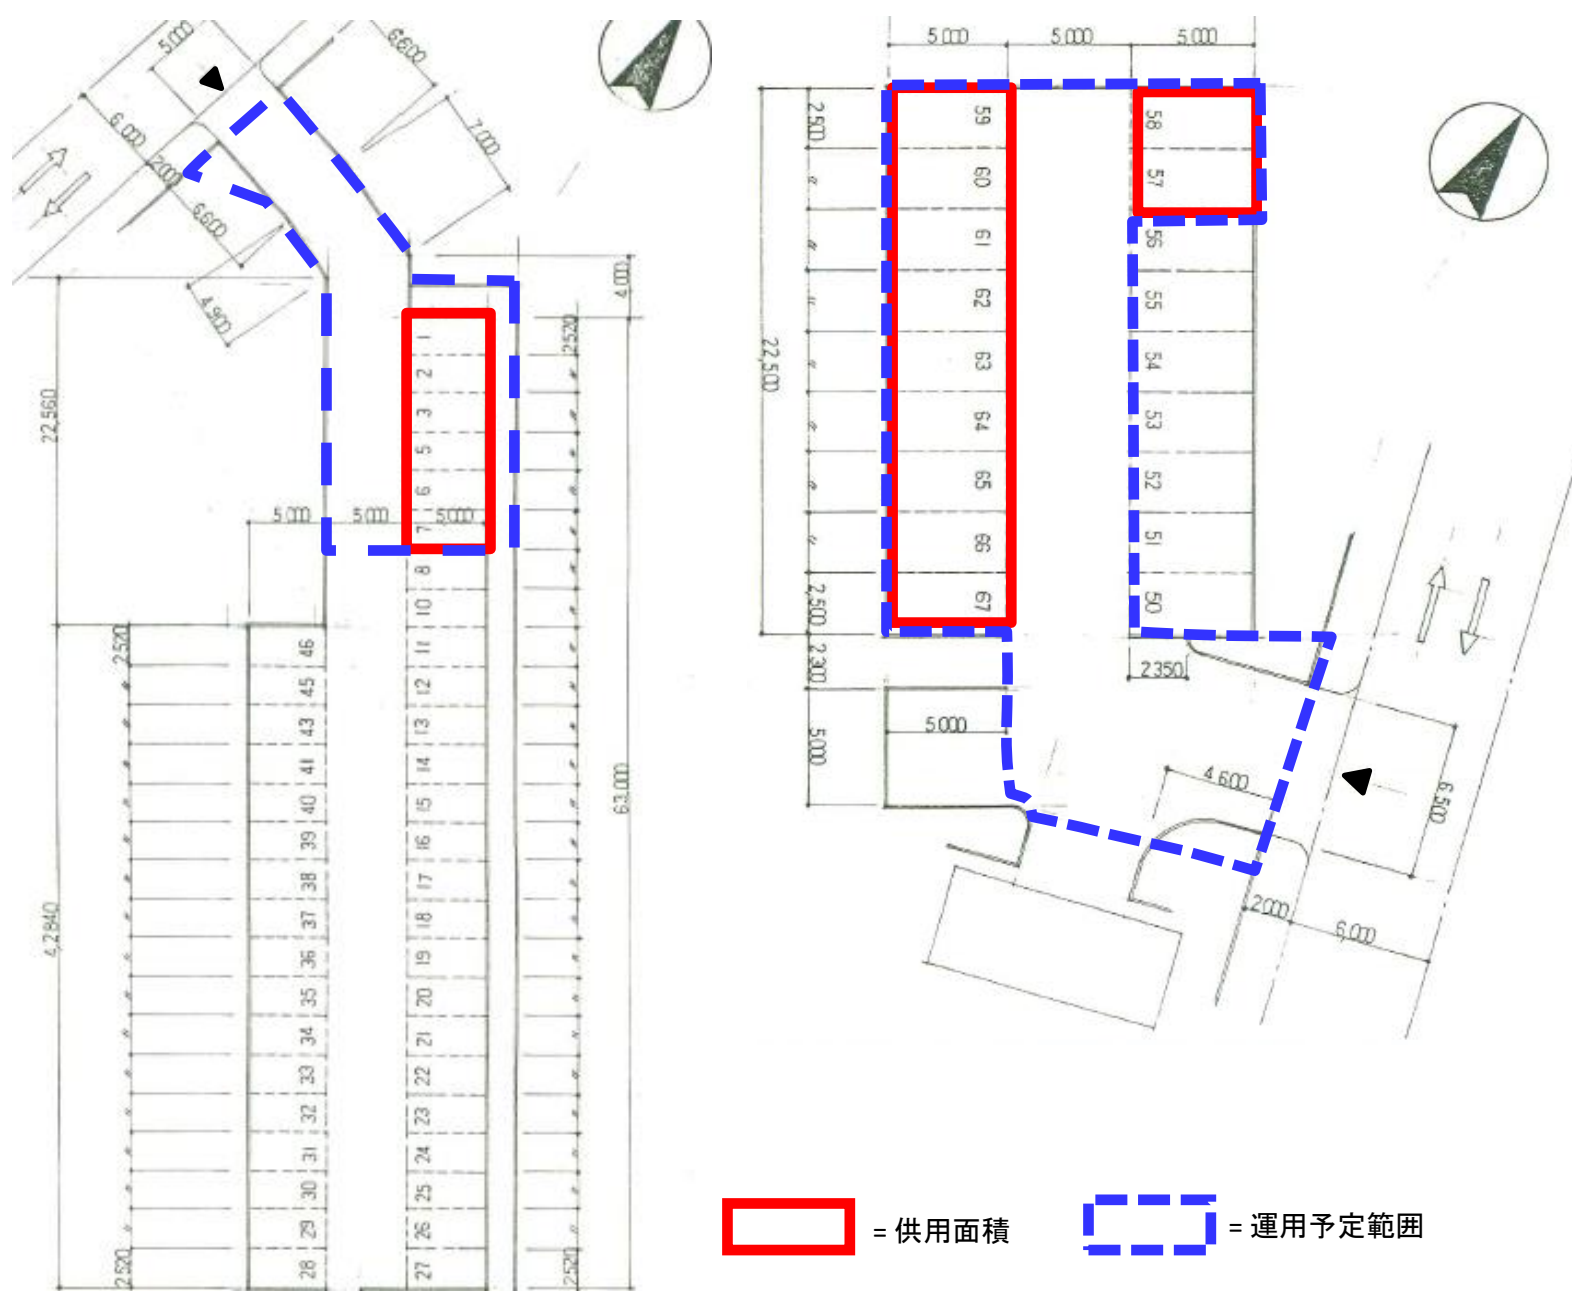
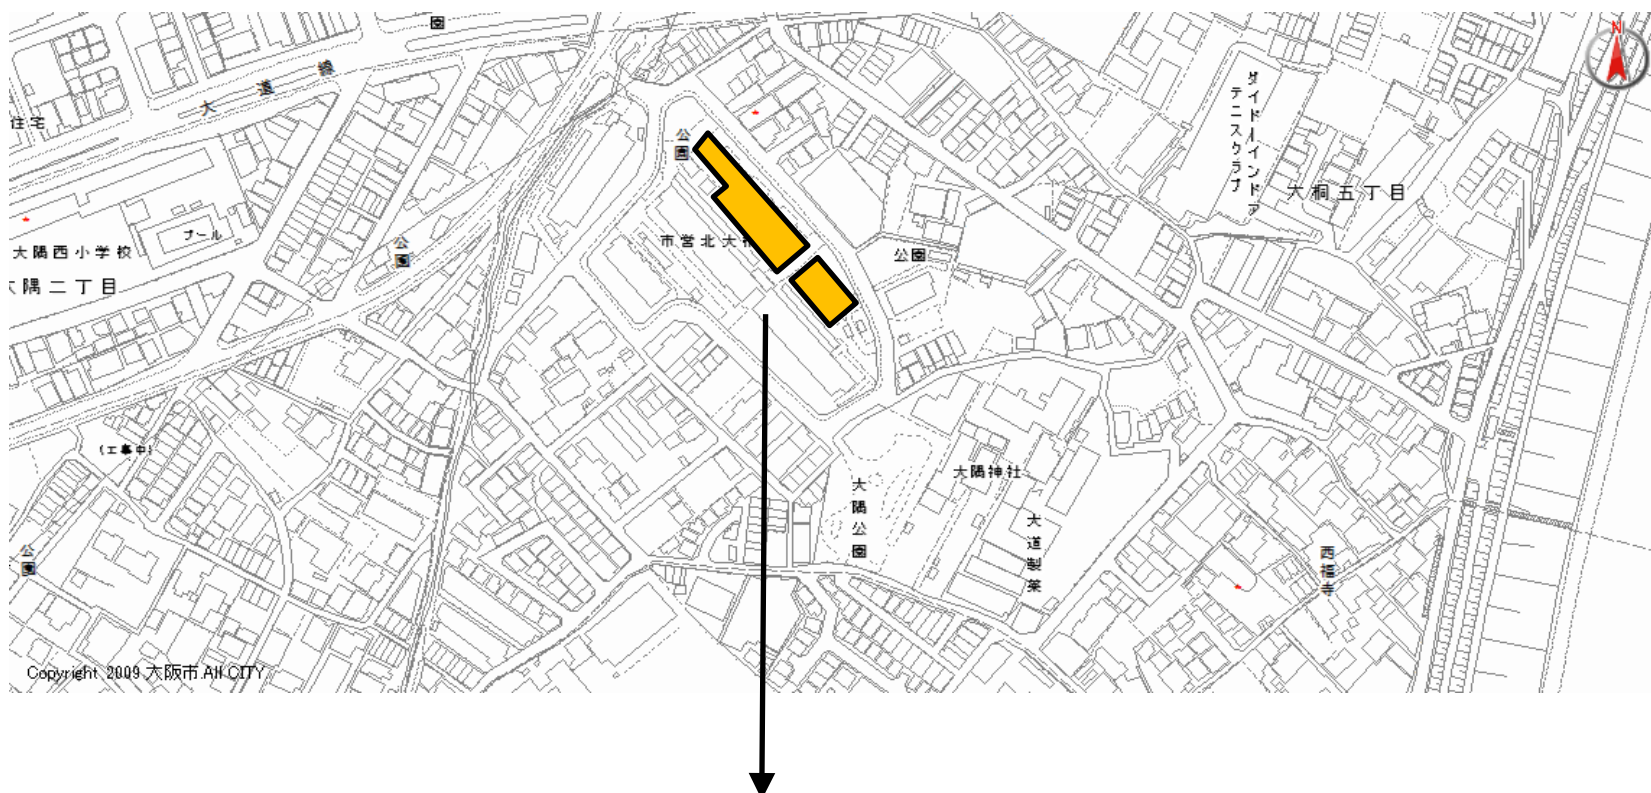


駐車場住所: 大阪市東淀川区西淡路6丁目1番

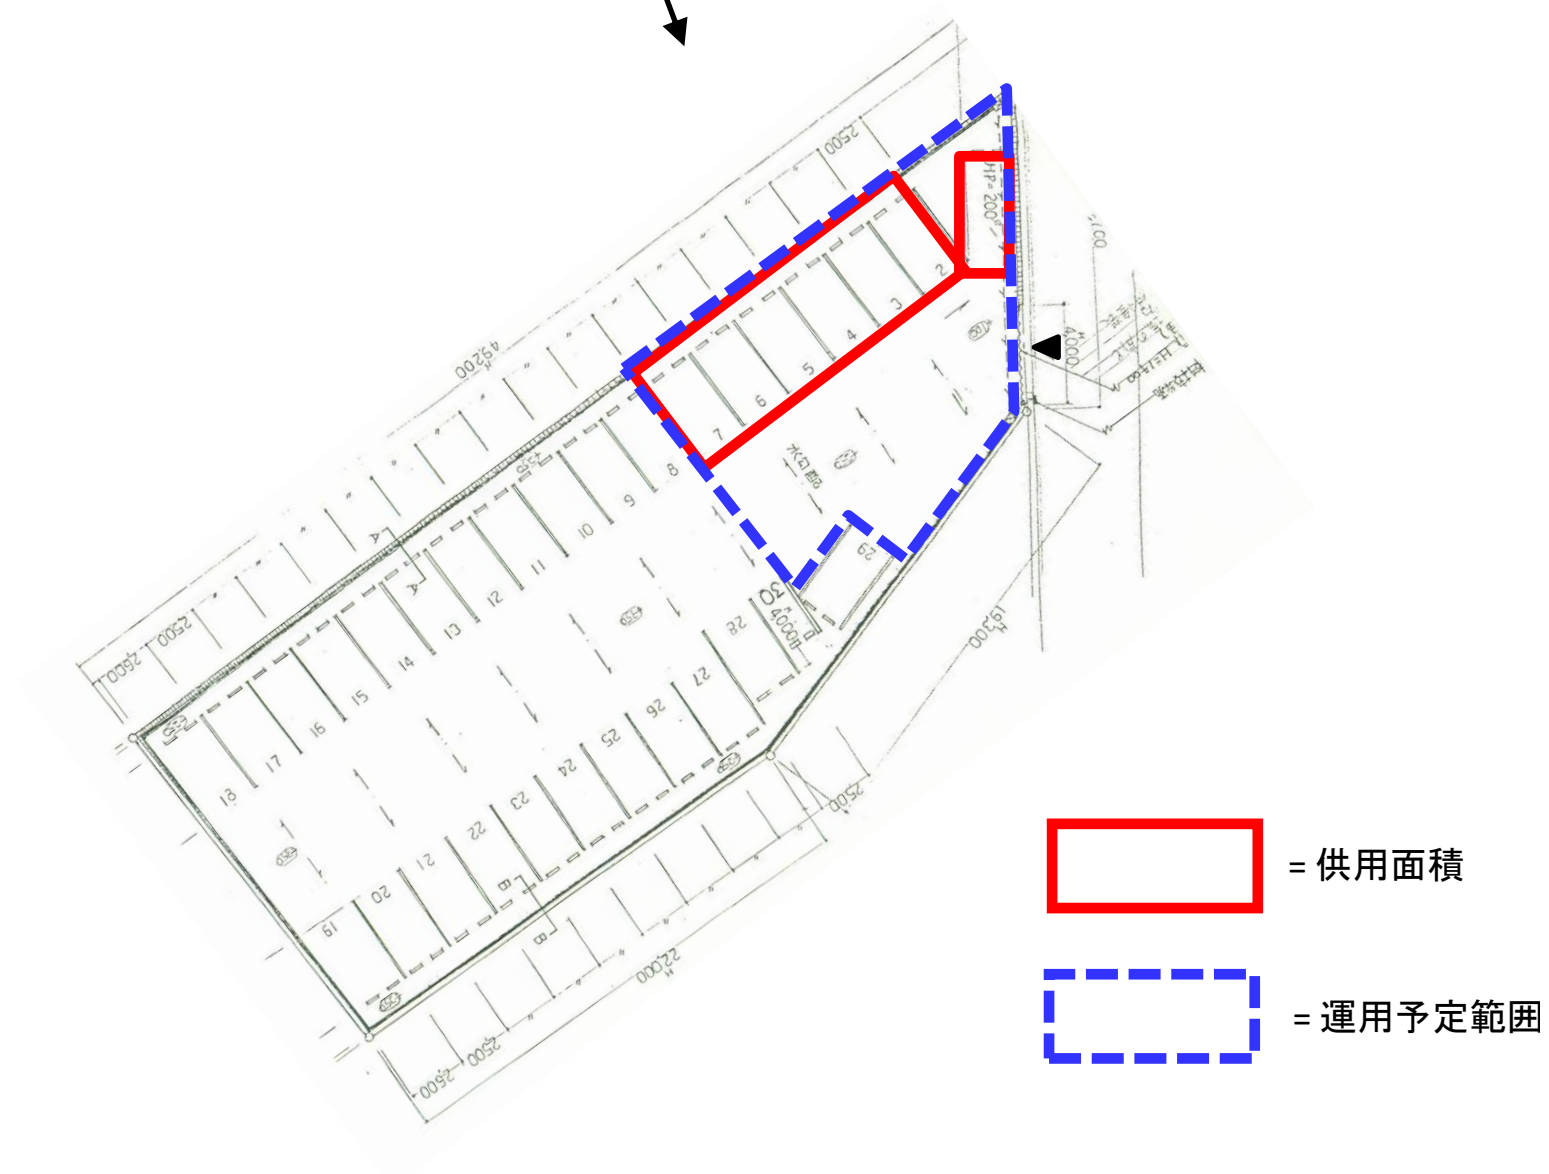

駐車場名:西三国-1駐車場

駐車場住所:大阪市淀川区西三国1丁目7番

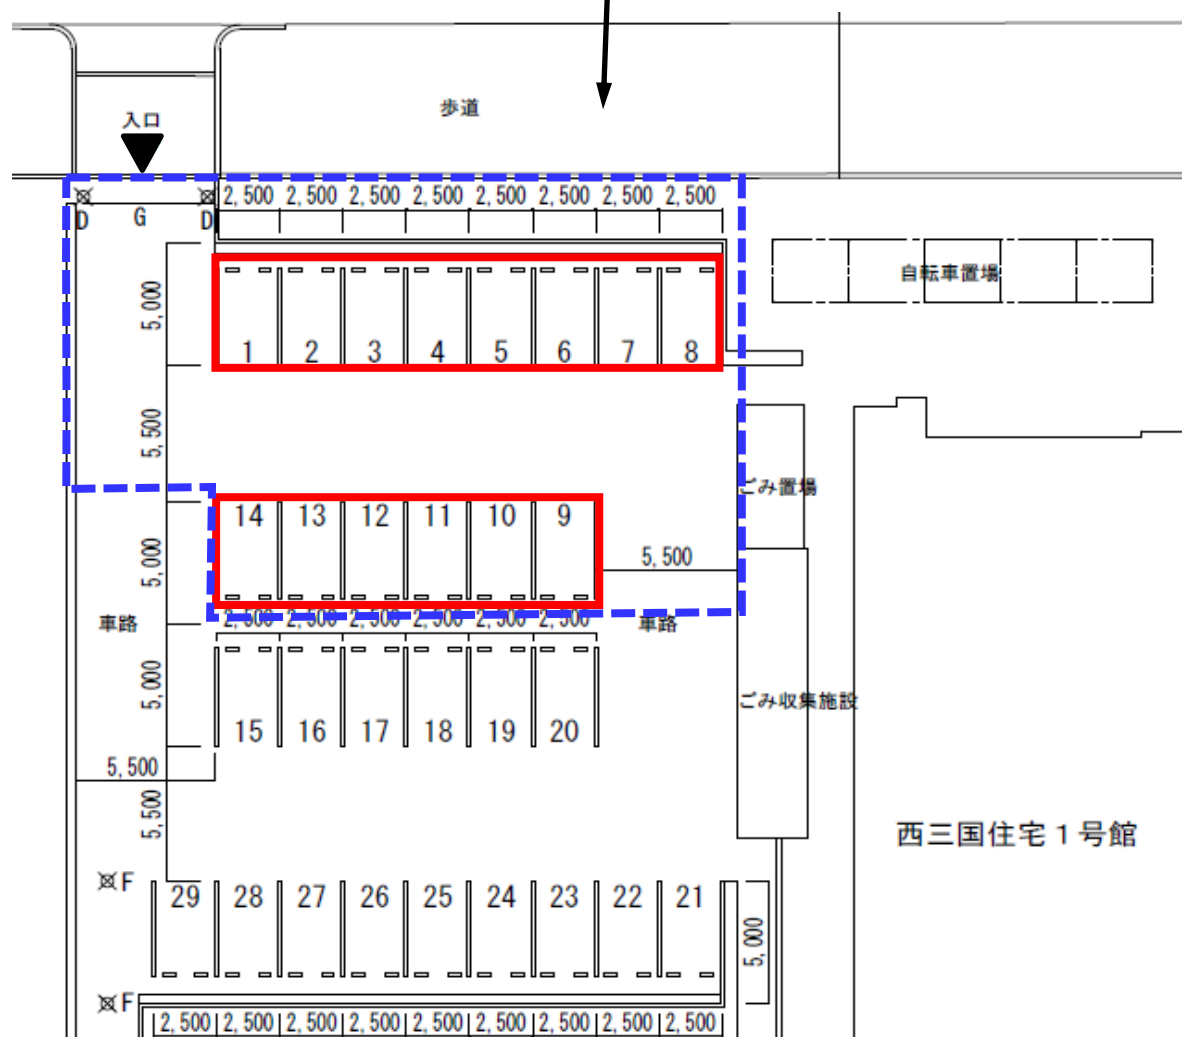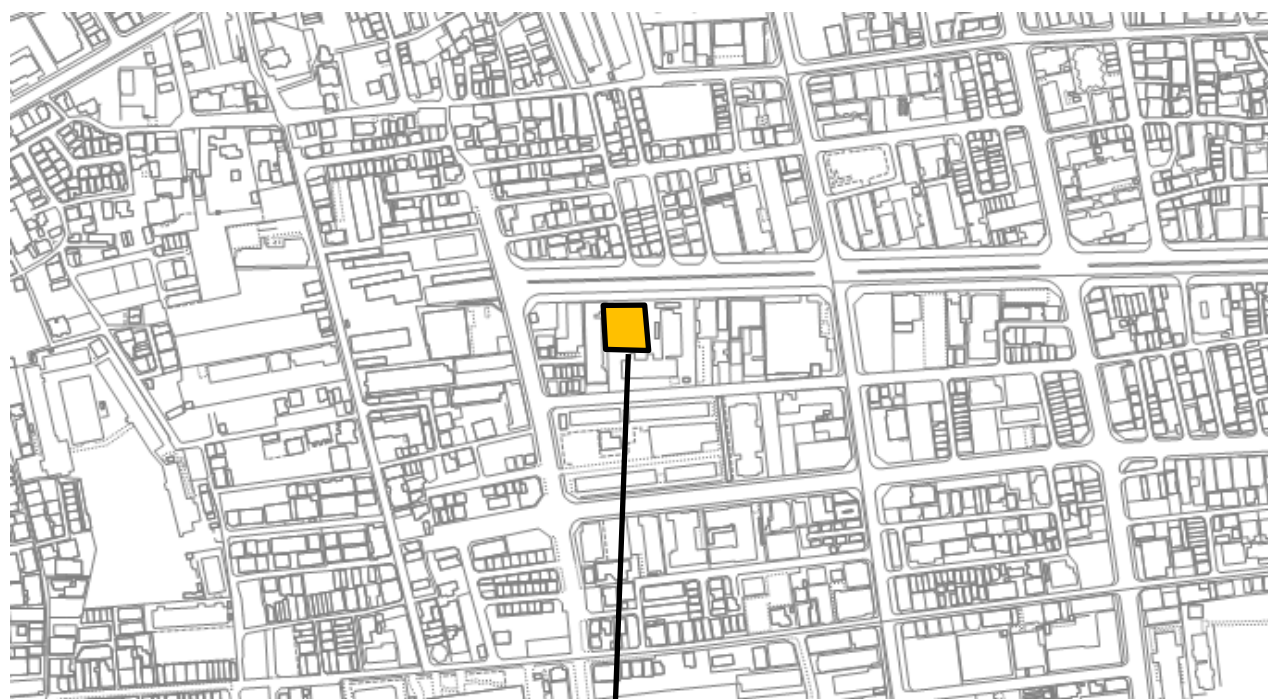


 = 供用面積

 = 運用予定範囲

駐車場名:木川第3-1駐車場

駐車場住所:大阪市淀川区西宮原1丁目6番


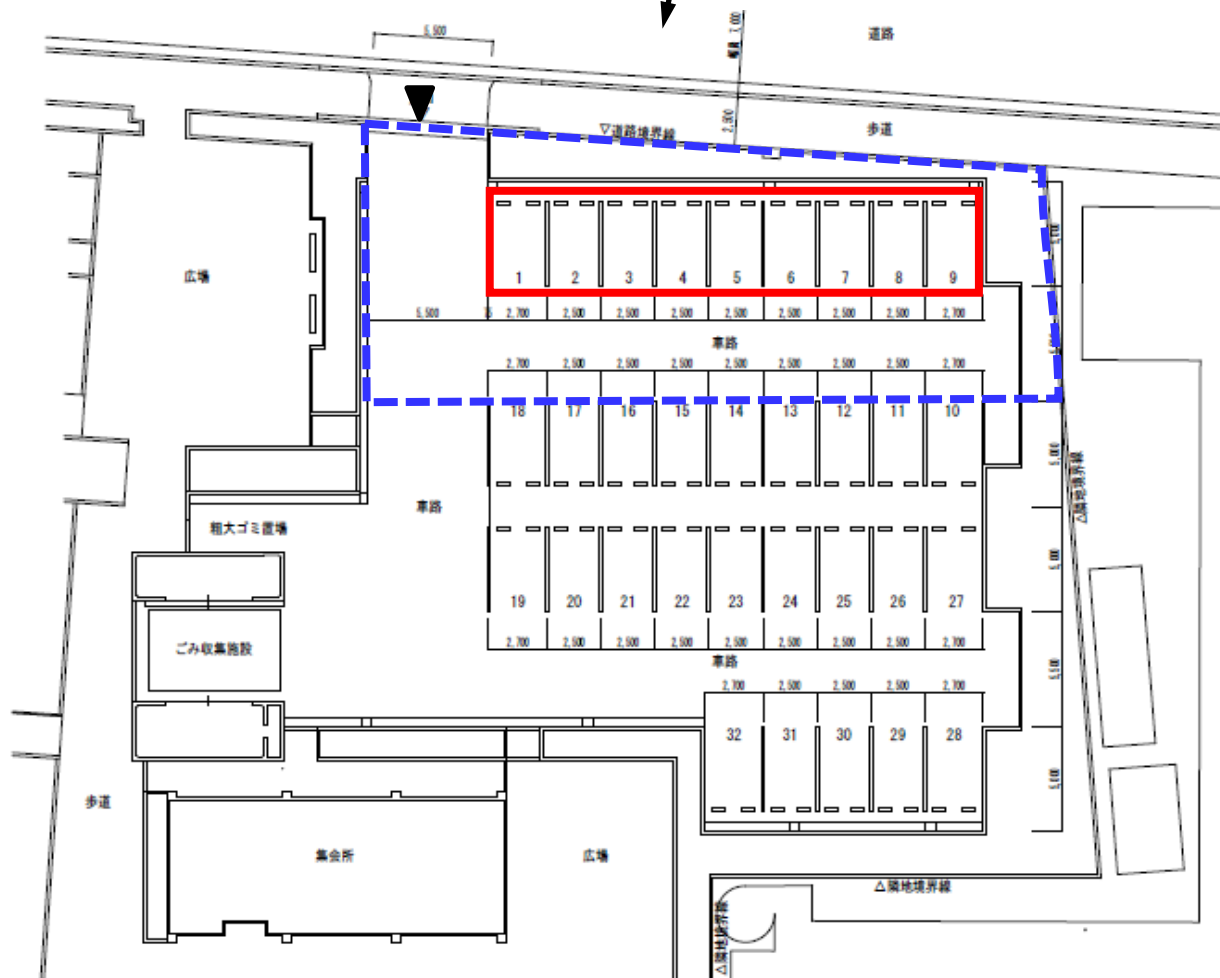


 = 供用面積

 = 運用予定範囲

駐車場名:城北2駐車場

駐車場住所:大阪市旭区大宮5丁目10番

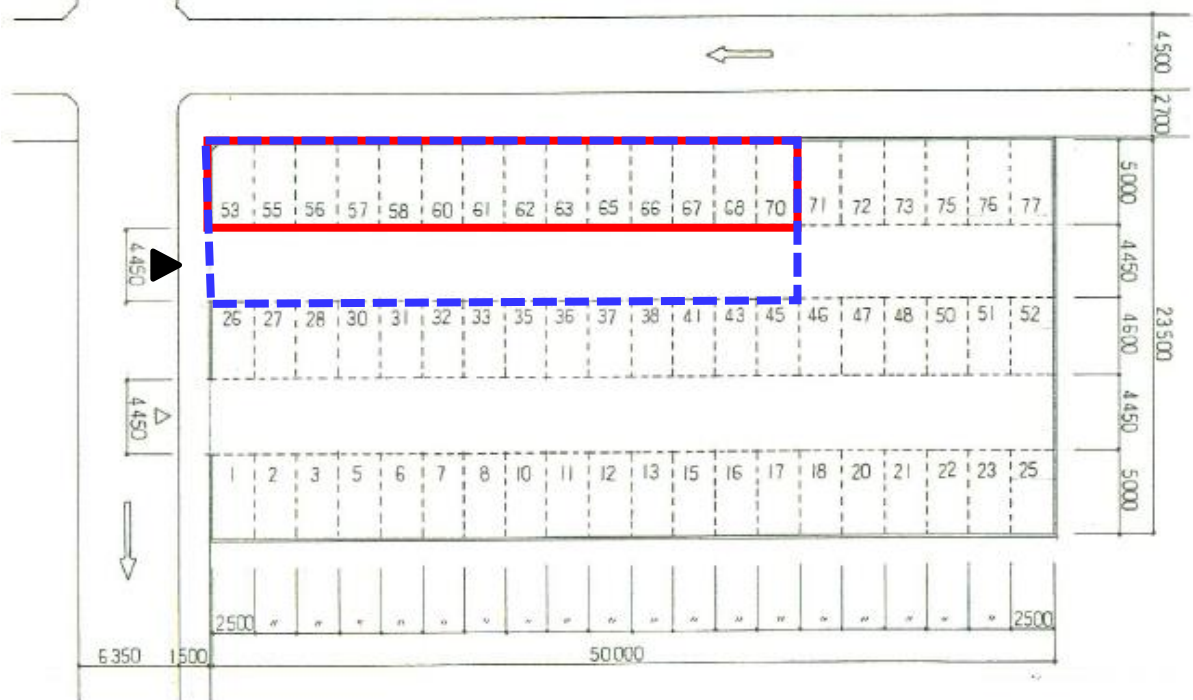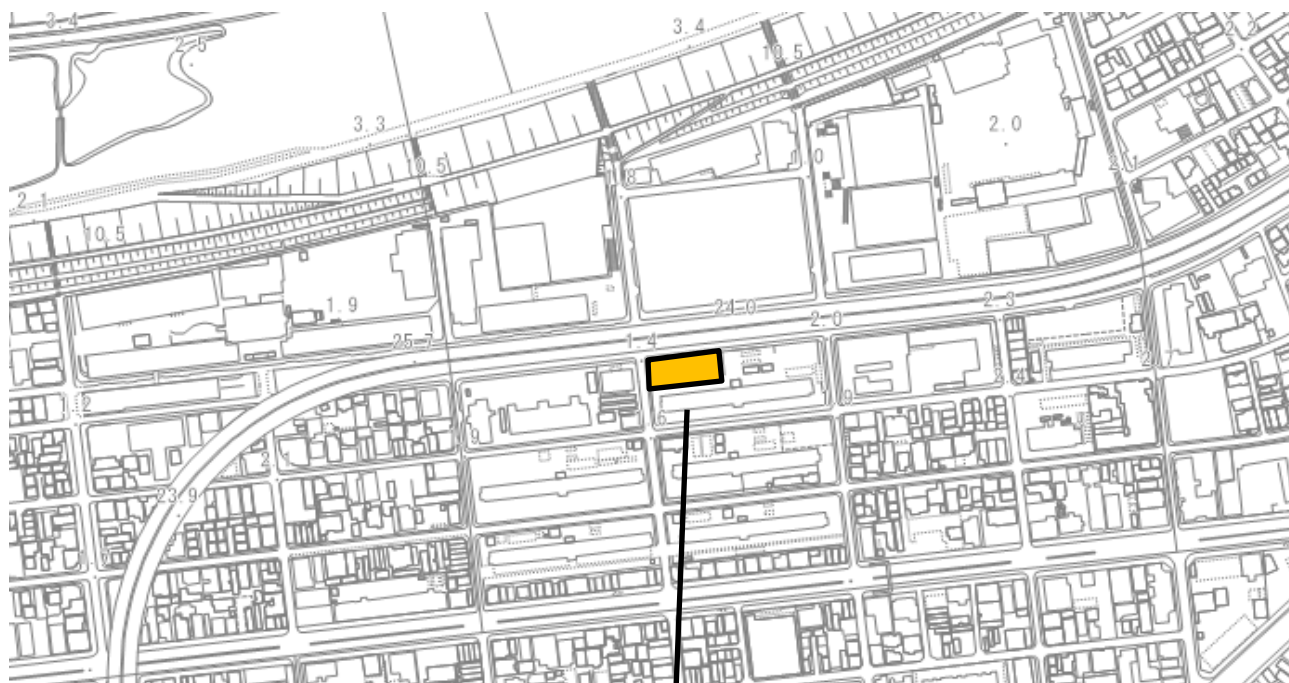



= 供用面積



= 運用予定範囲

駐車場名:城北3駐車場

駐車場住所:大阪市旭区大宮5丁目10番

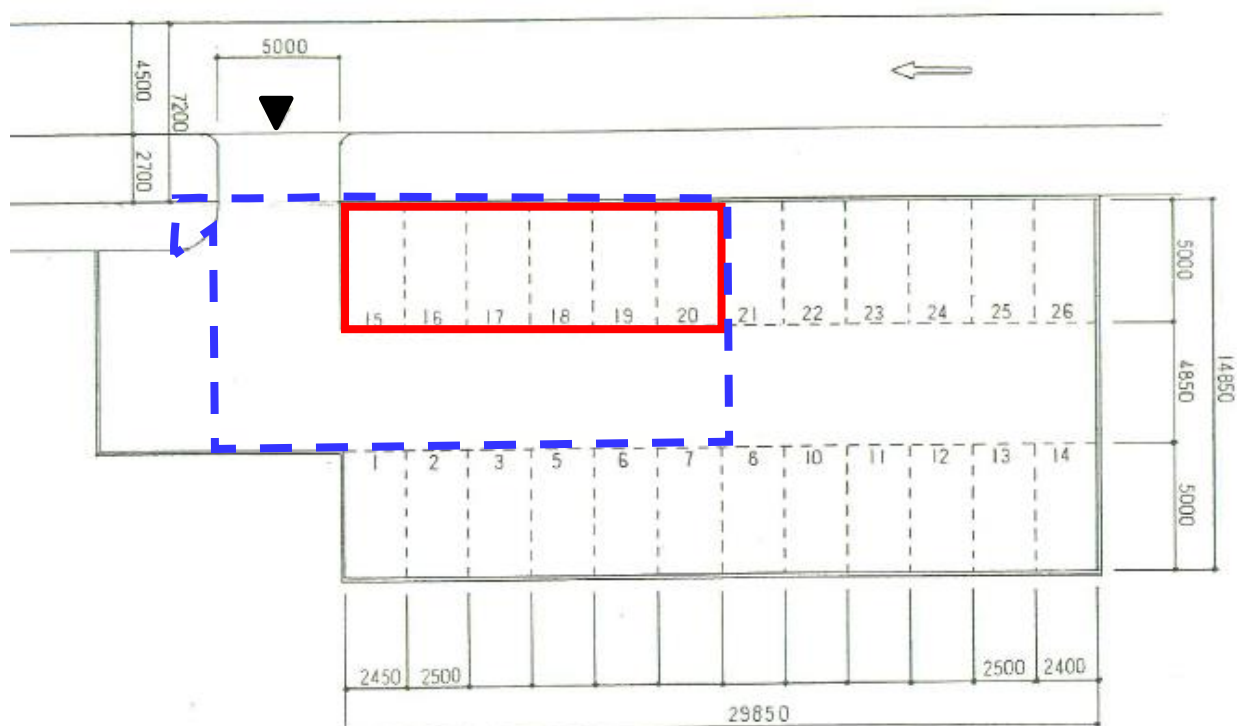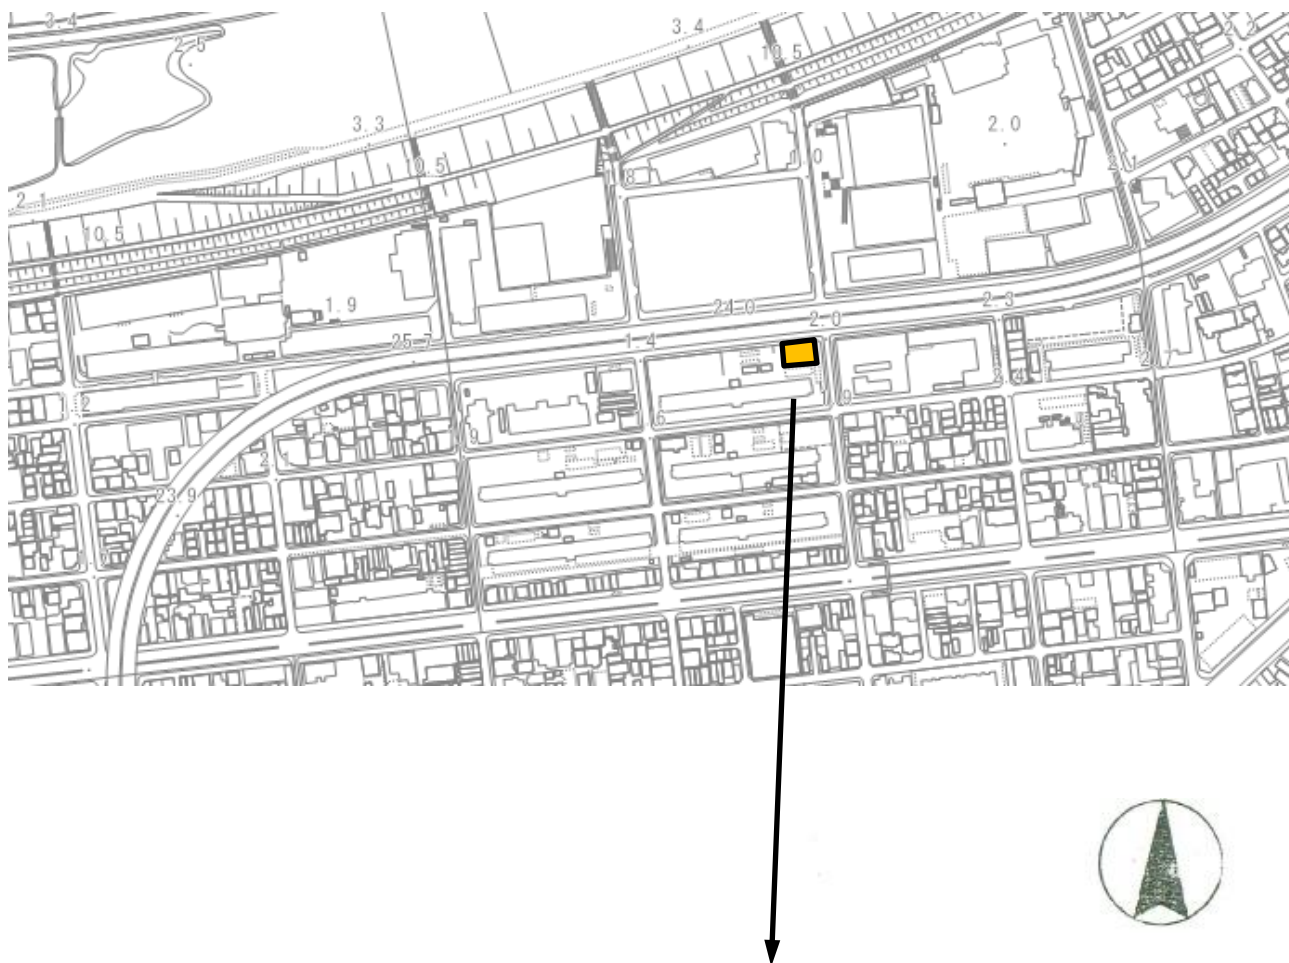



= 供用面積



= 運用予定範囲

駐車場名:城北4駐車場

駐車場住所:大阪市旭区大宮5丁目9番

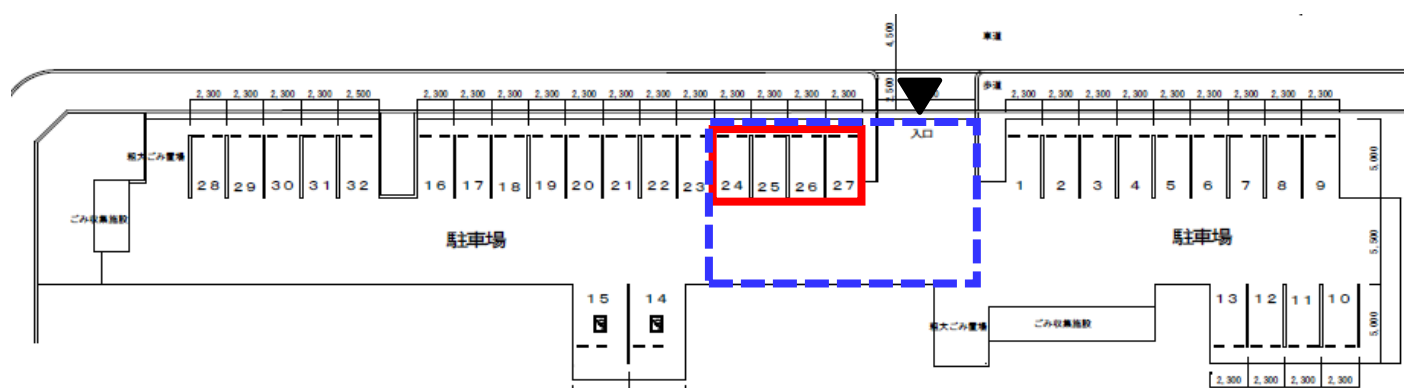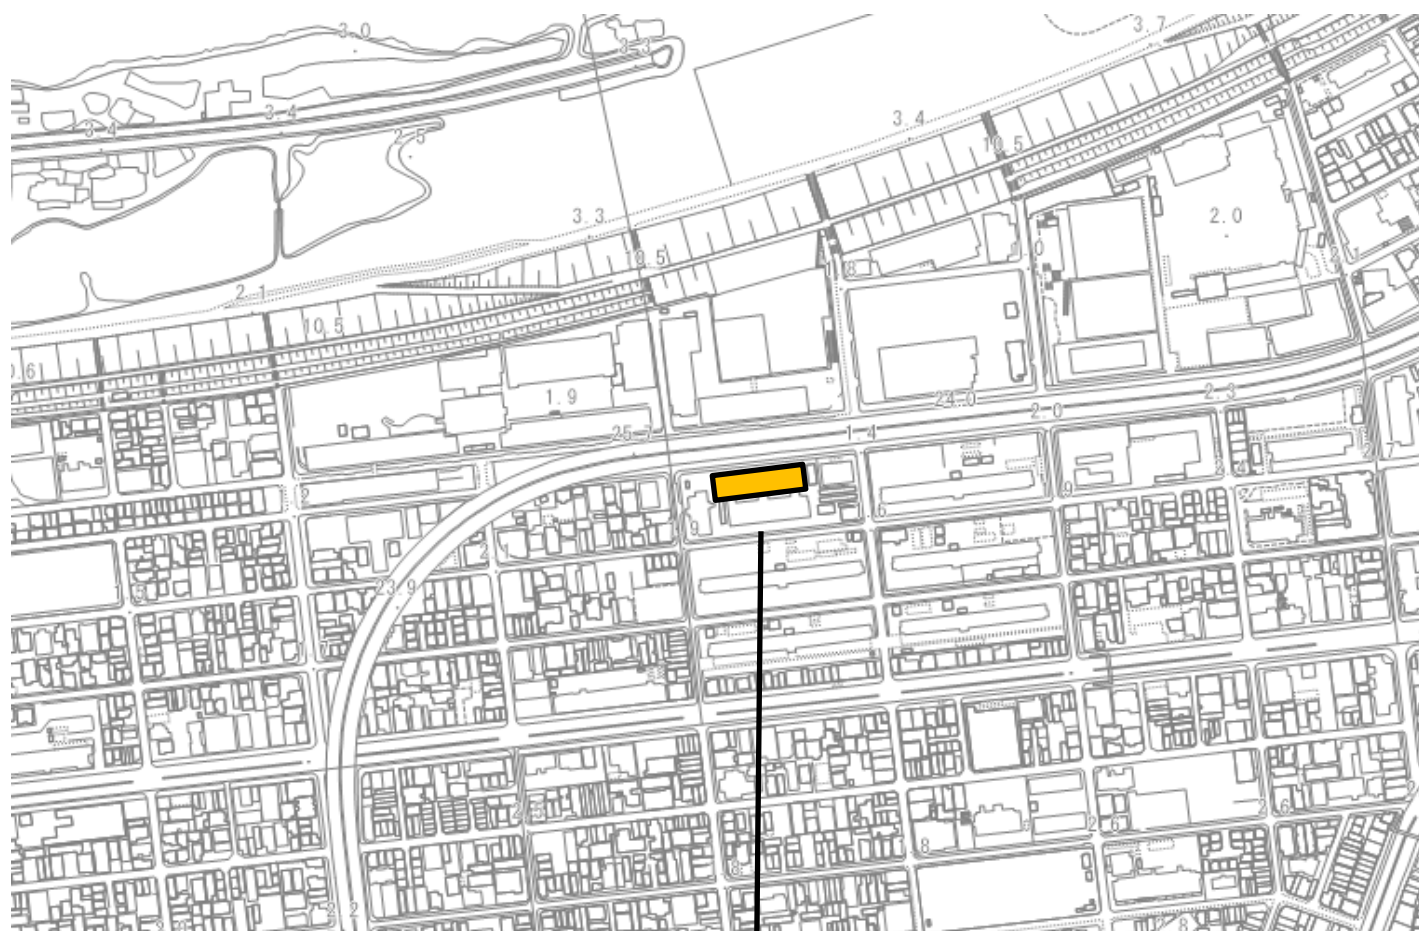


= 供用面積




= 運用予定範囲

駐車場住所:大阪市都島区友渕町1丁目3番

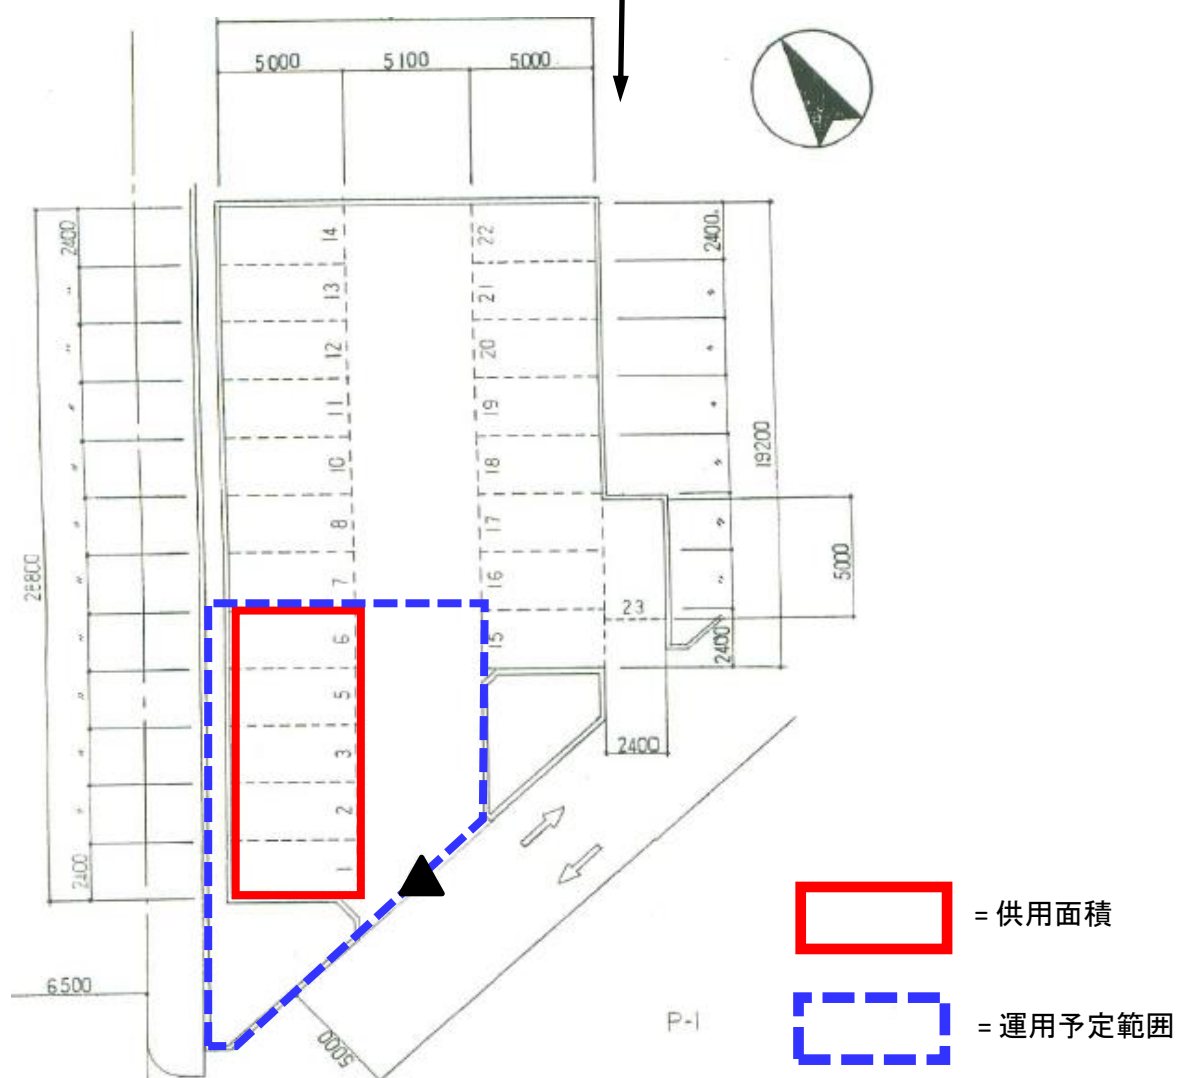

駐車場名:八幡屋宝町-1駐車場

駐車場住所:大阪市港区港晴2丁目5番

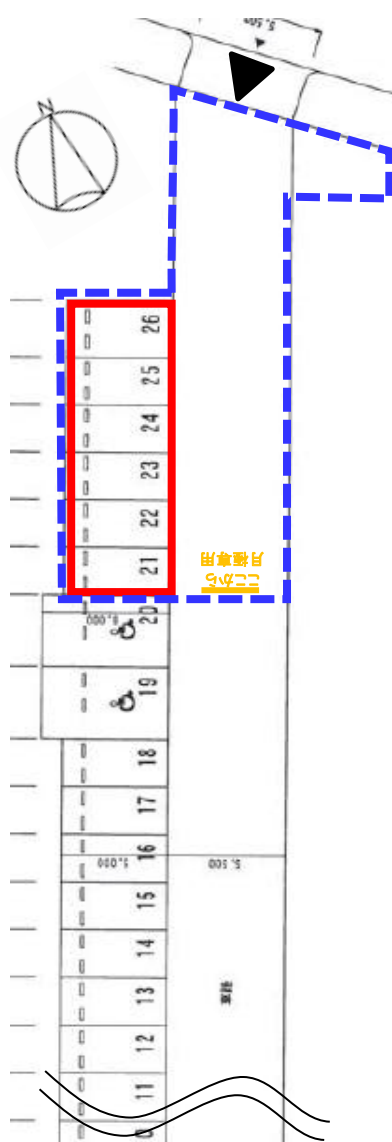



《事業者で実施いただく内容》
【指定工事】
入居者の一般月極め利用との誤認防止のため、左記図面を参考に路面表示をしてください。

 = 供用面積

 = 運用予定範囲

古市南第2駐車場

所在地：城東区古市1丁目17番

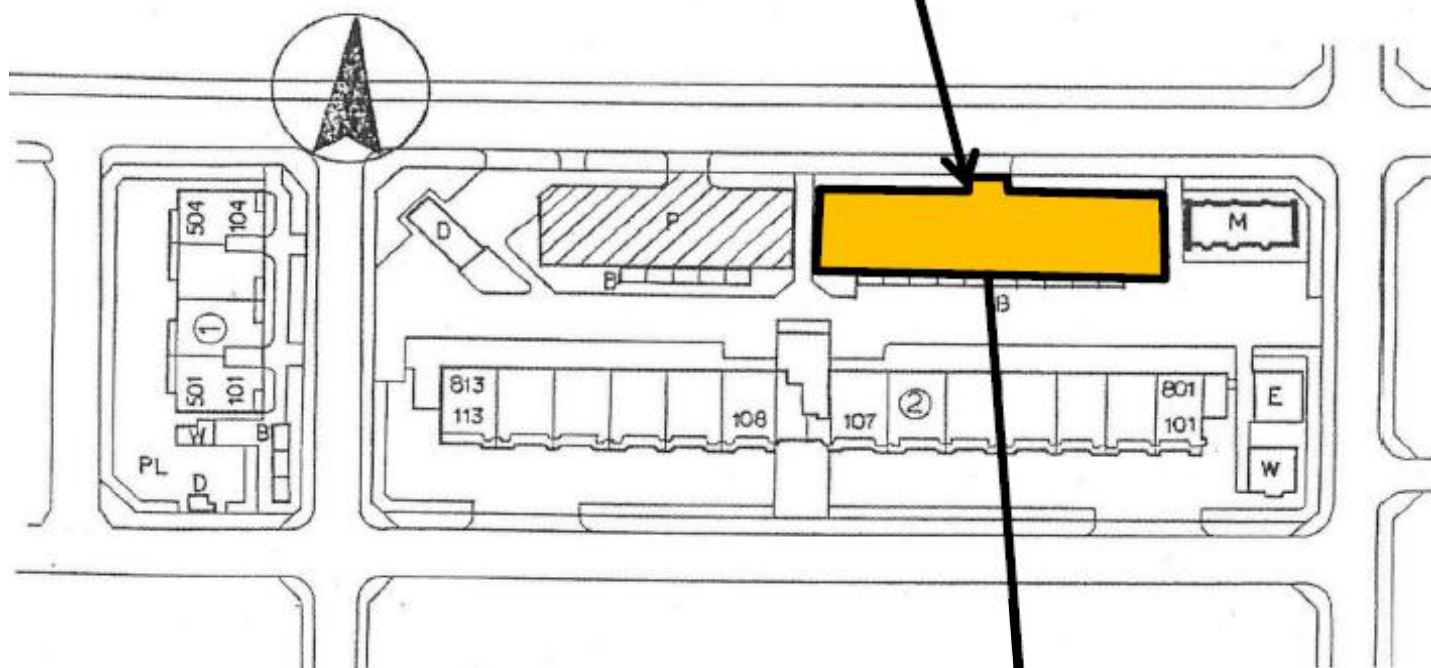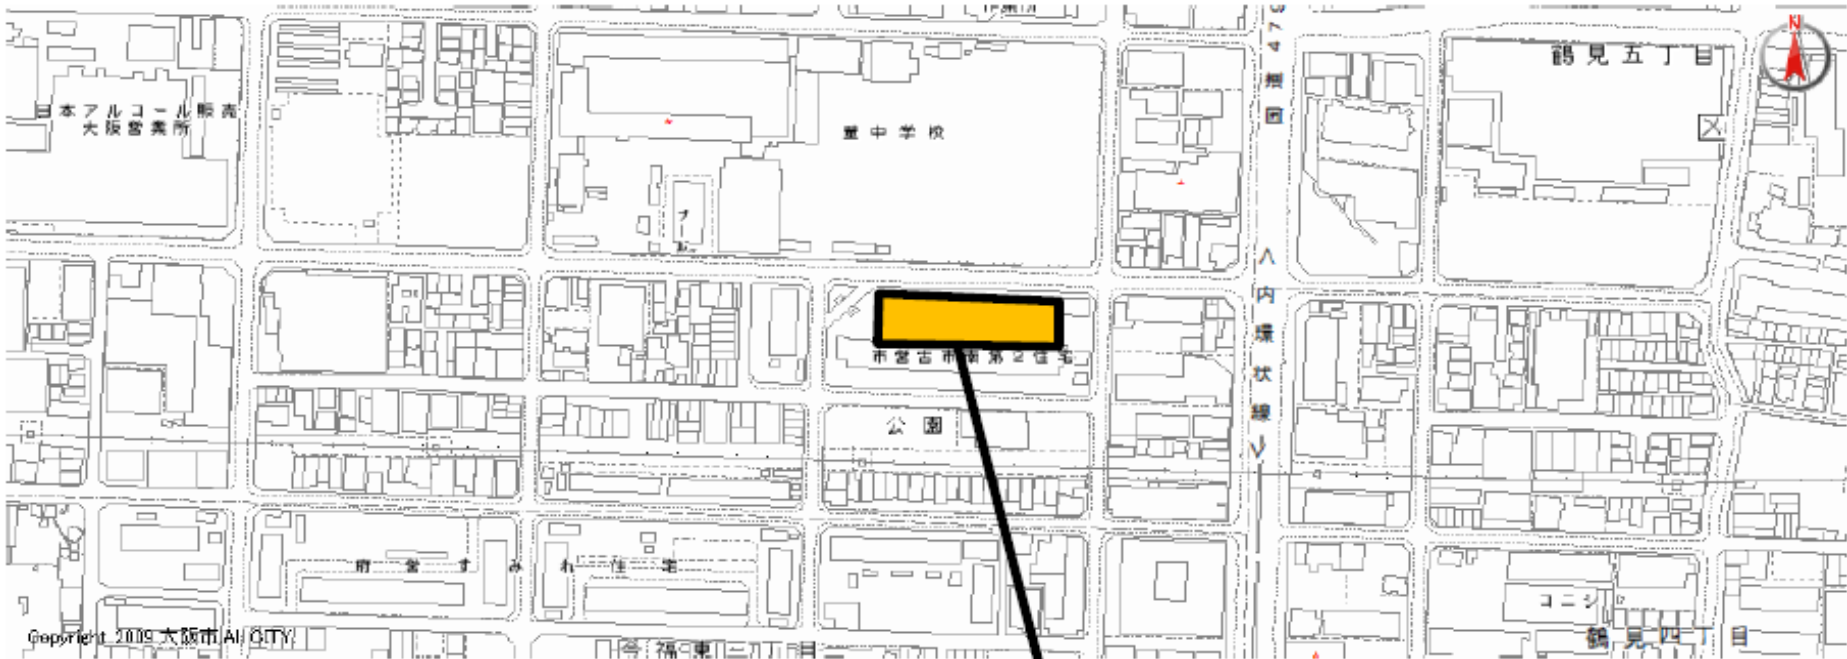

= 供用面積




= 運用予定範囲

《事業者で実施いただく内容》



【視界の確保】

看板により視界不良とならないよう工夫する。植栽帯に看板を設置する場合、看板下部分の植栽を無くすなど、出庫の際の視界を確保すること。

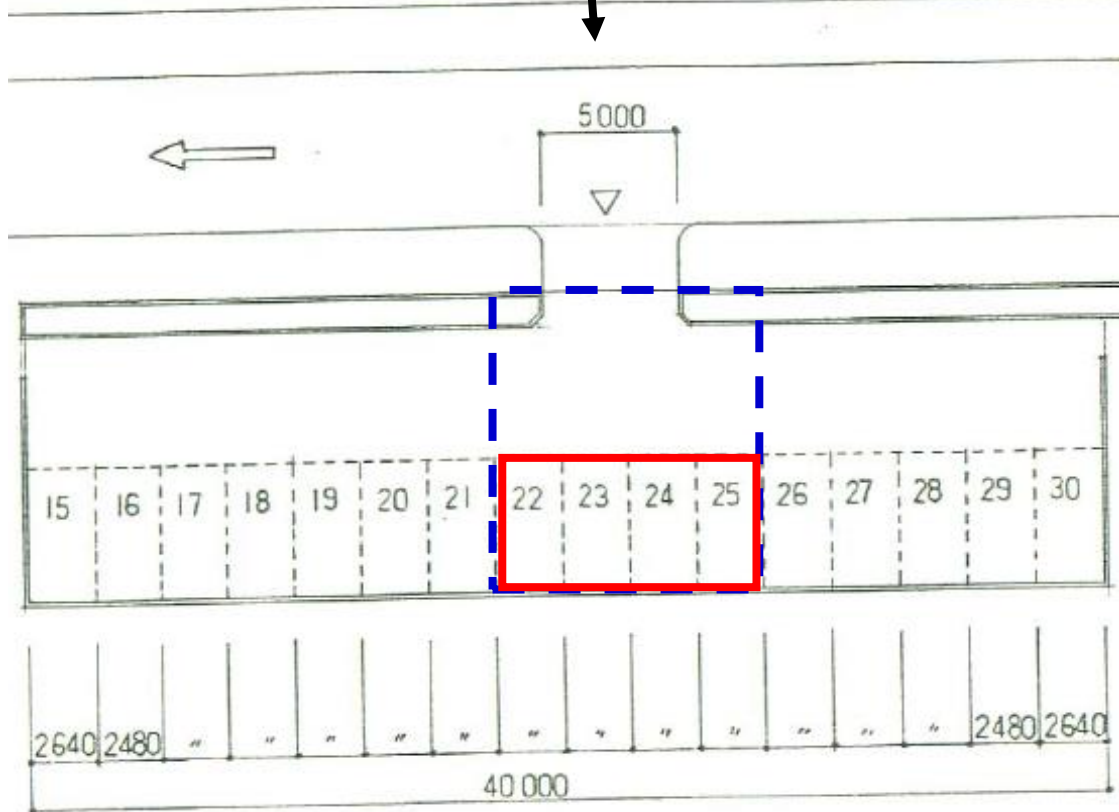



横堤第1駐車場

所在地：鶴見区横堤3丁目10番

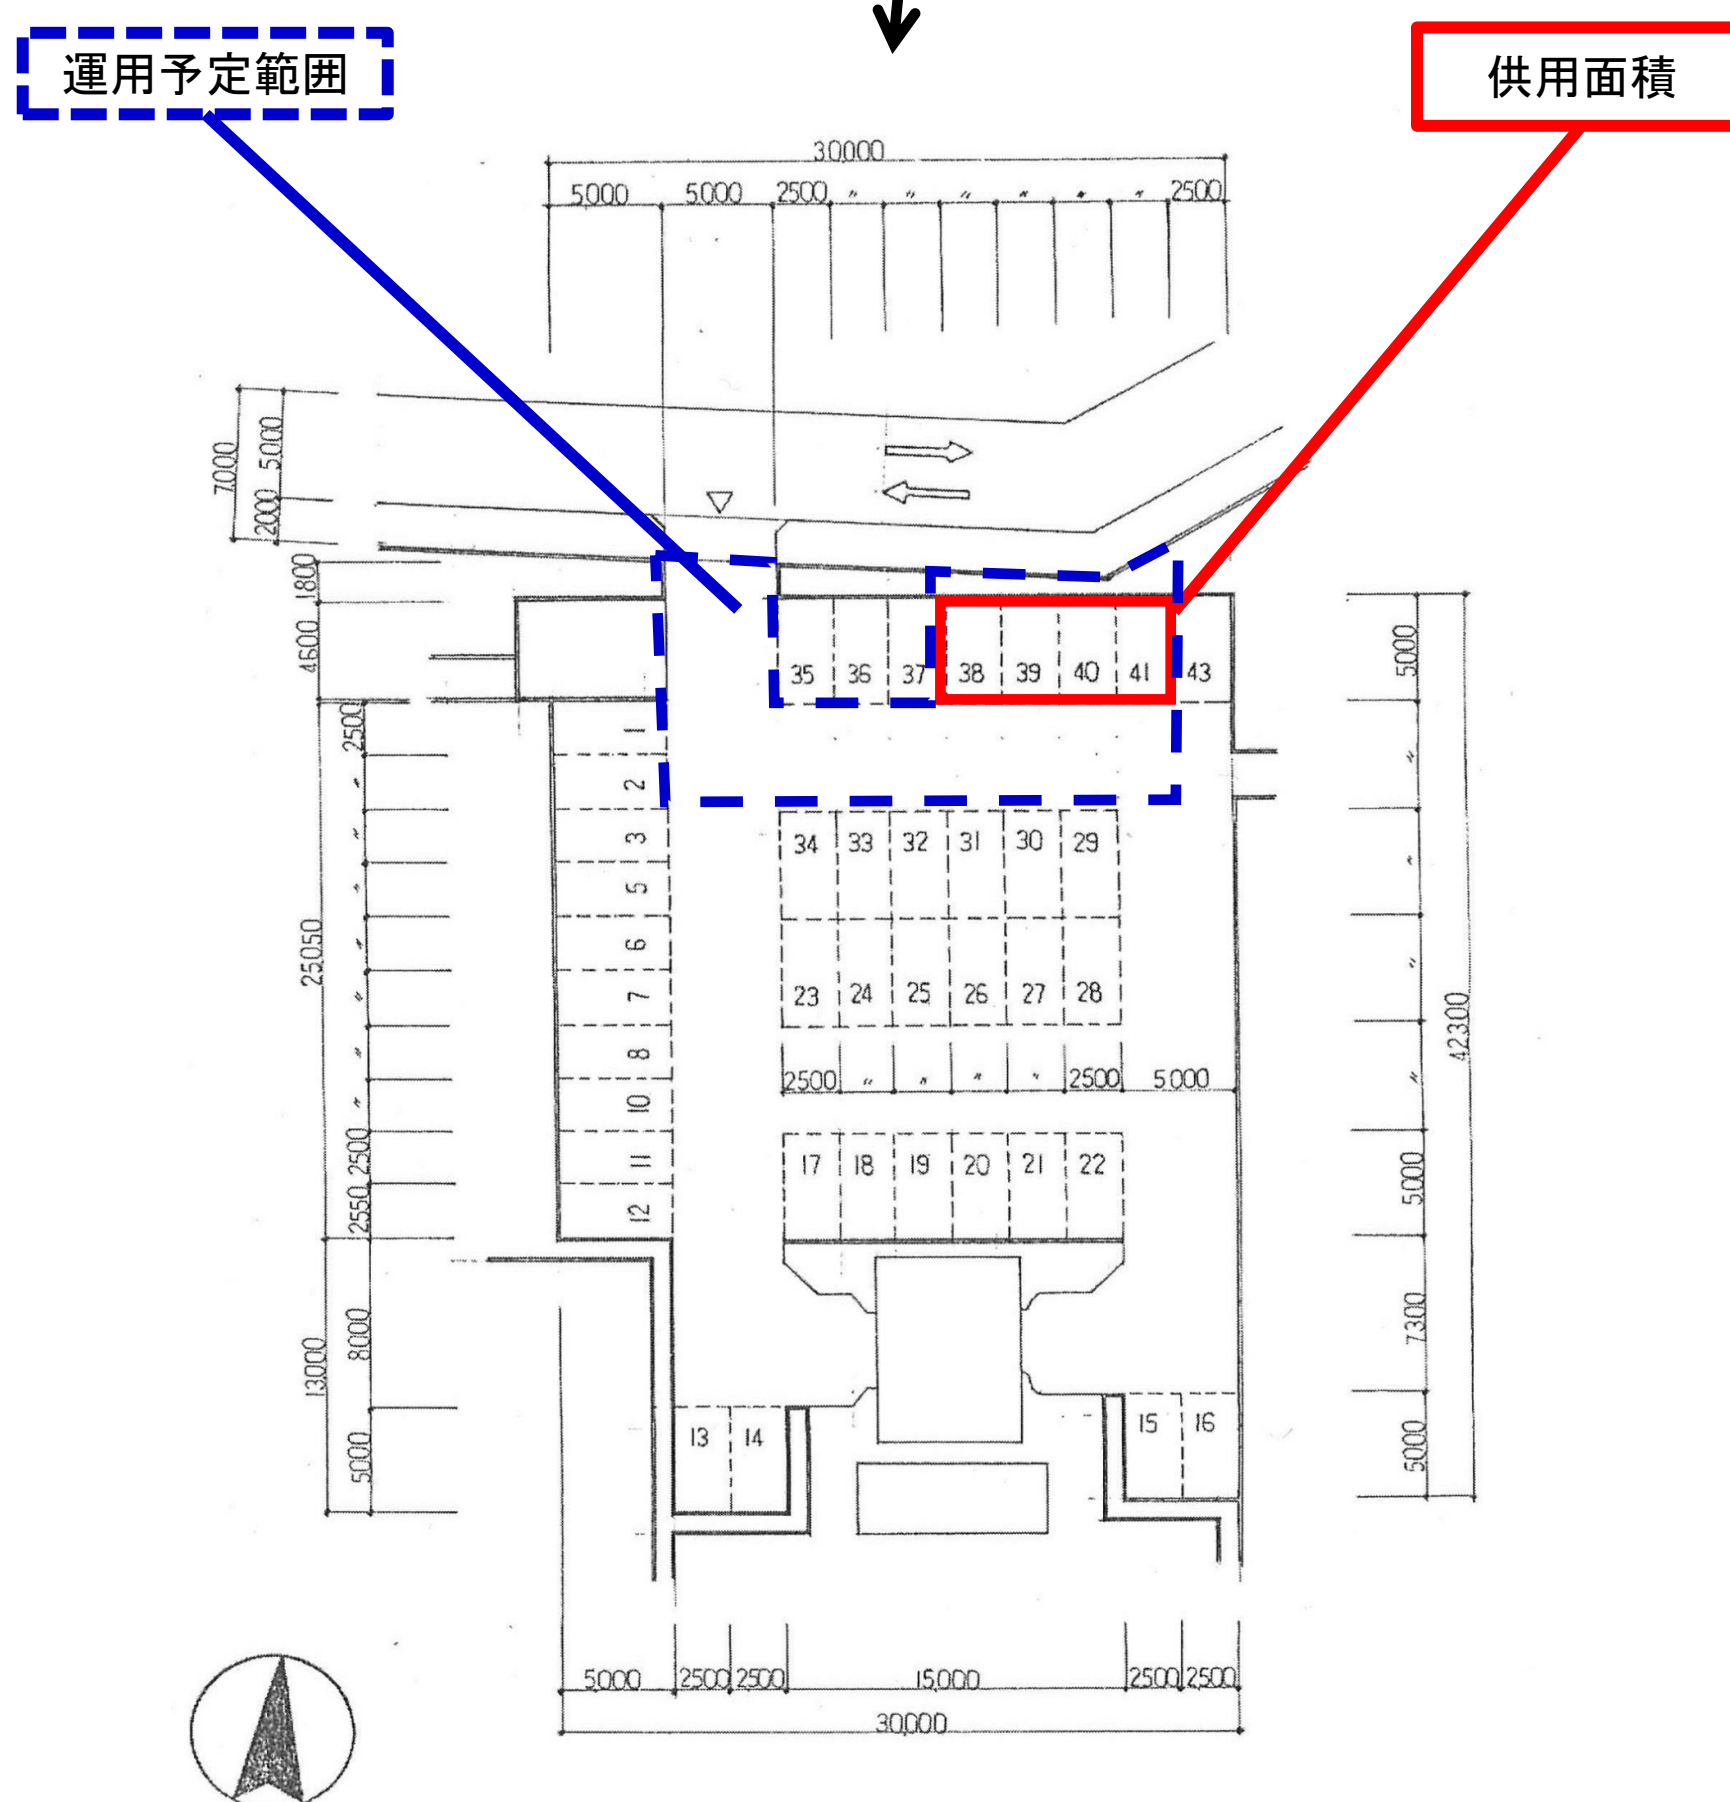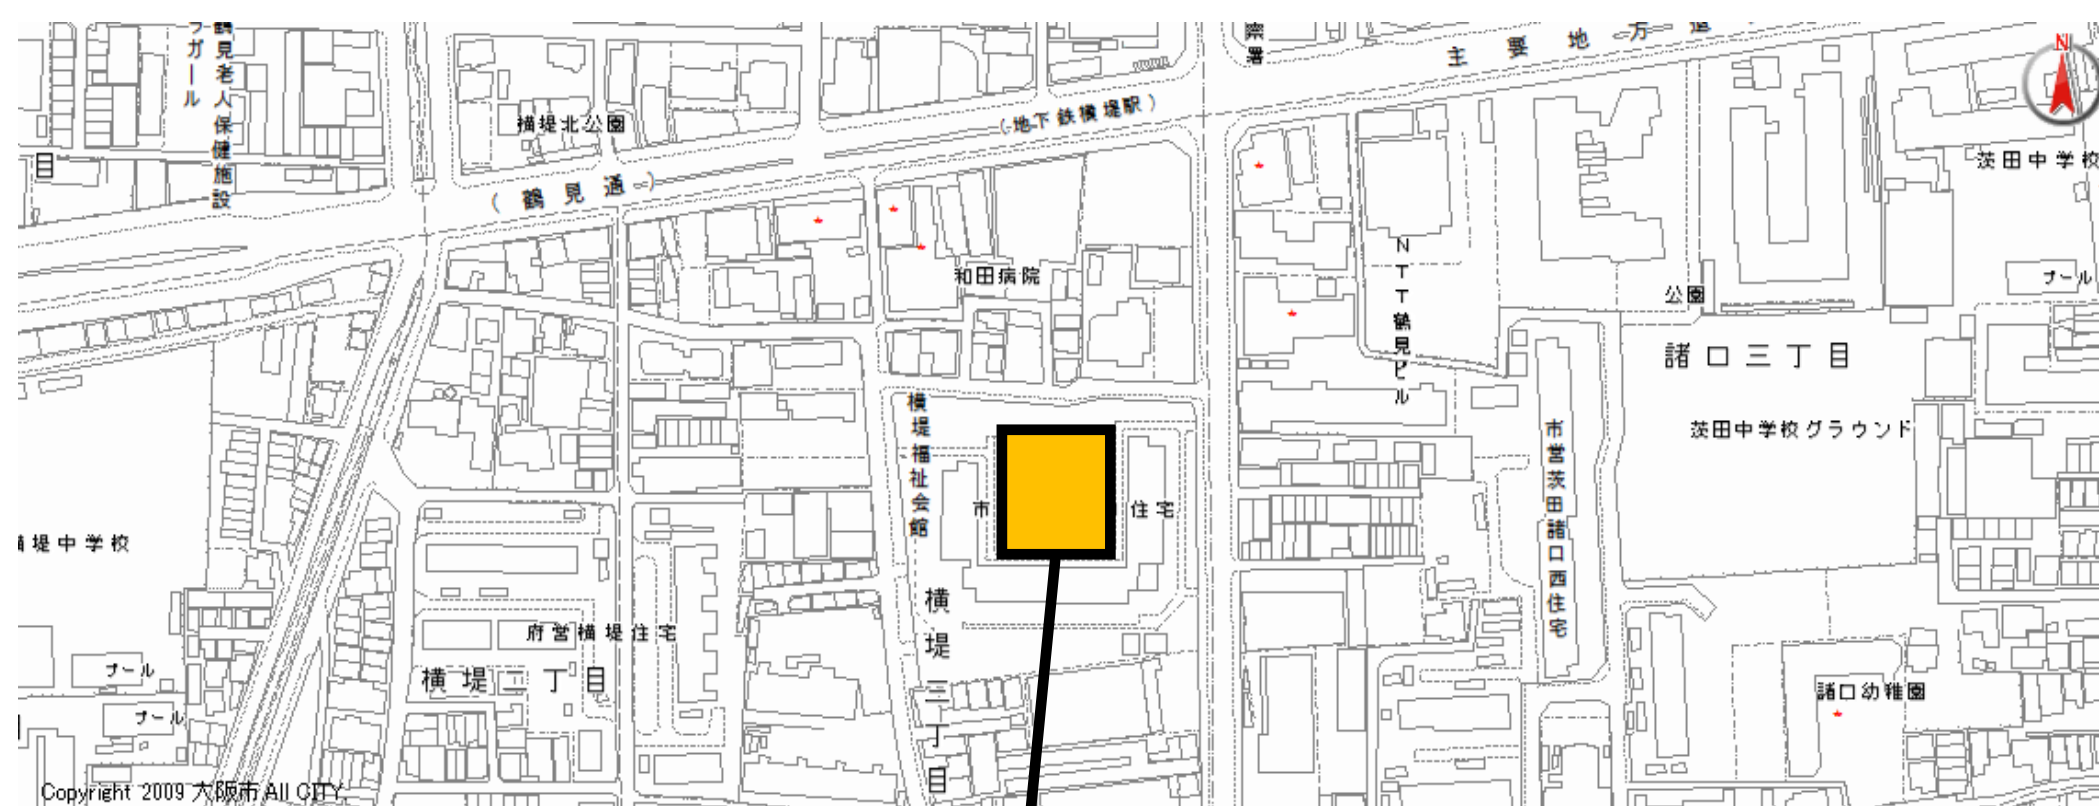



鶴見北駐車場

所在地：鶴見区鶴見5丁目6番

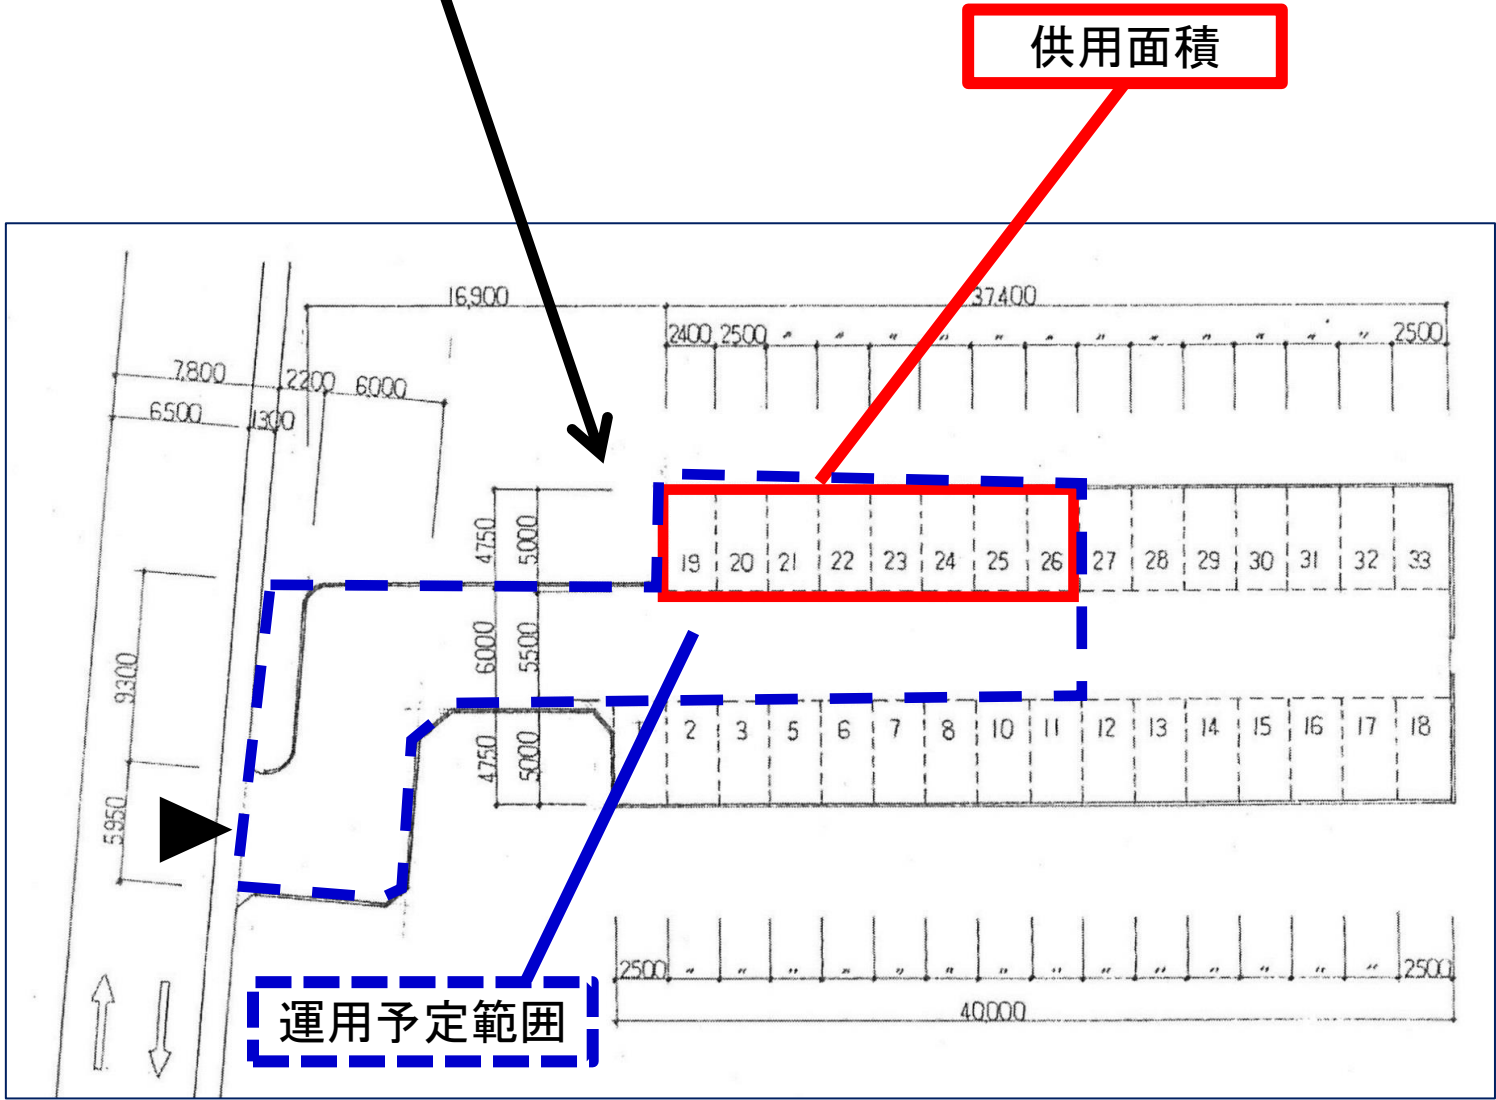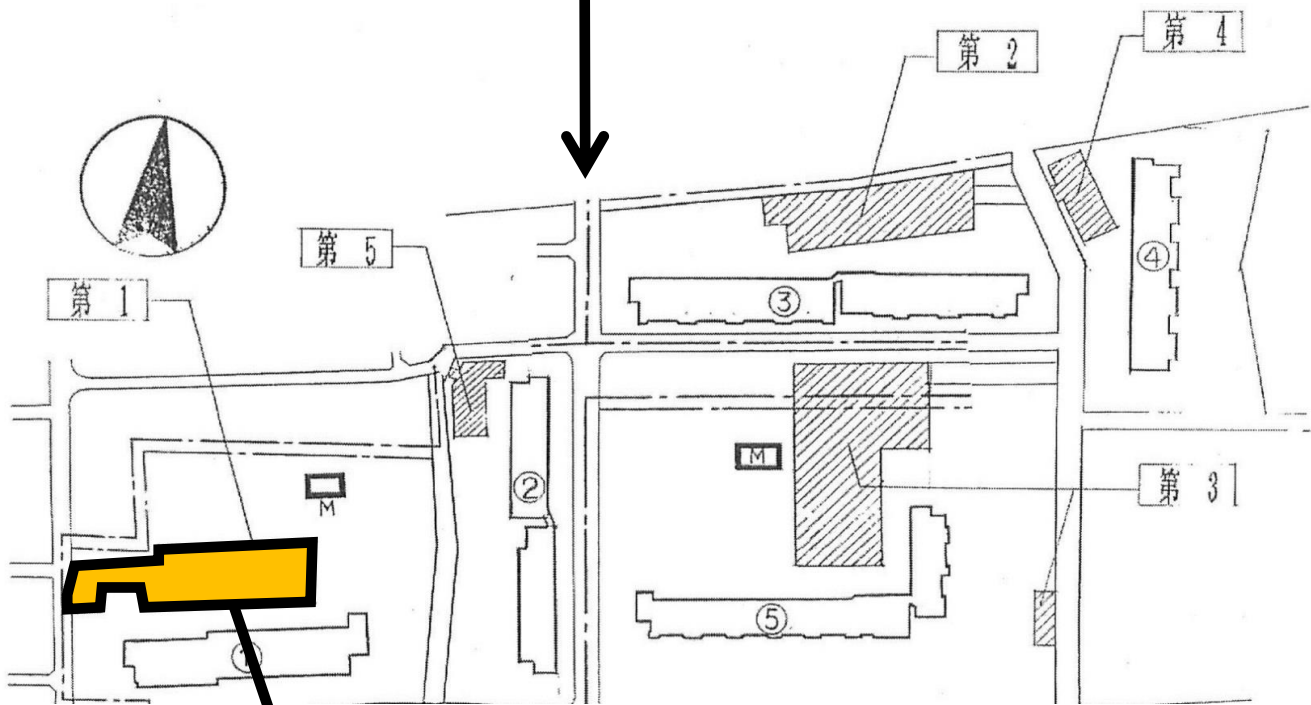

鶴見北 3 駐車場



所在地：鶴見区鶴見 5 丁目 9 番

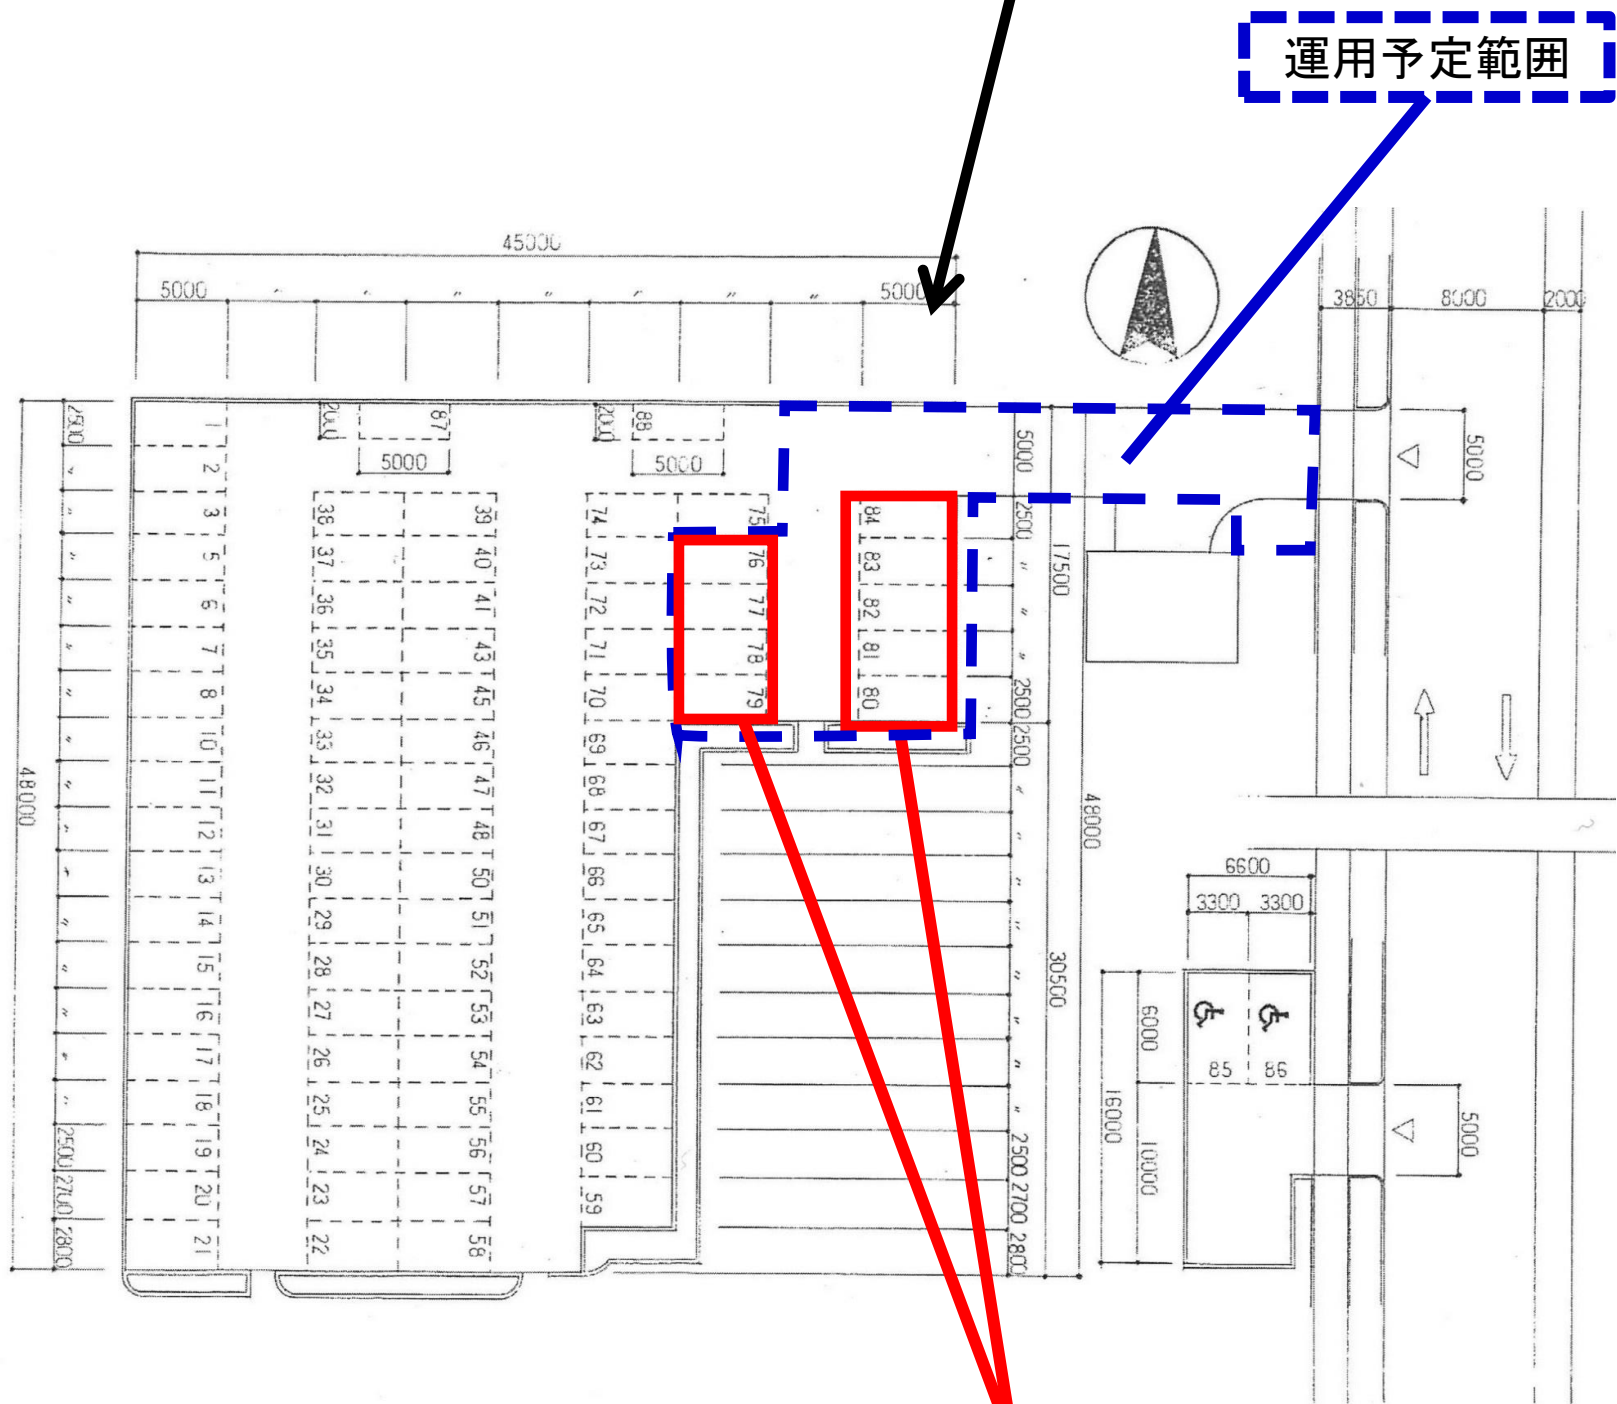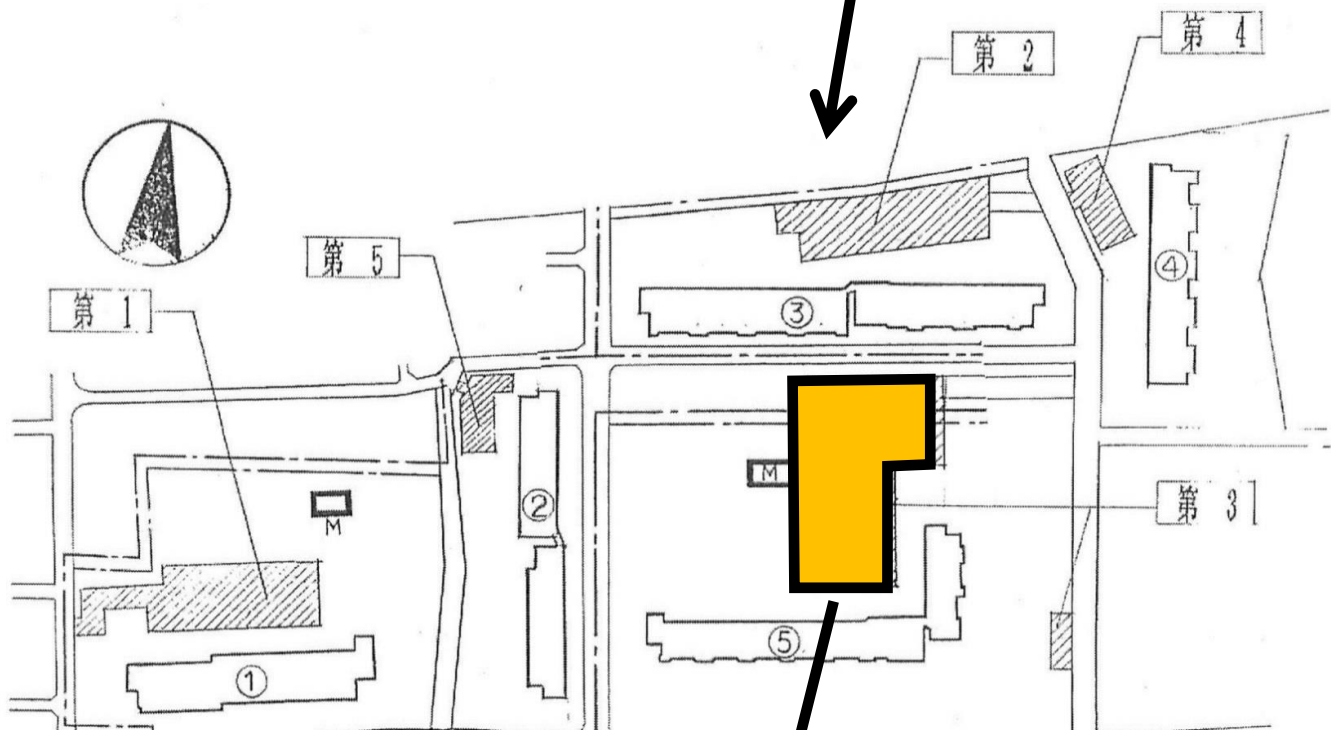

供用面積


大宮 1 駐車場

所在地：旭区大宮 5 丁目 1 2 番

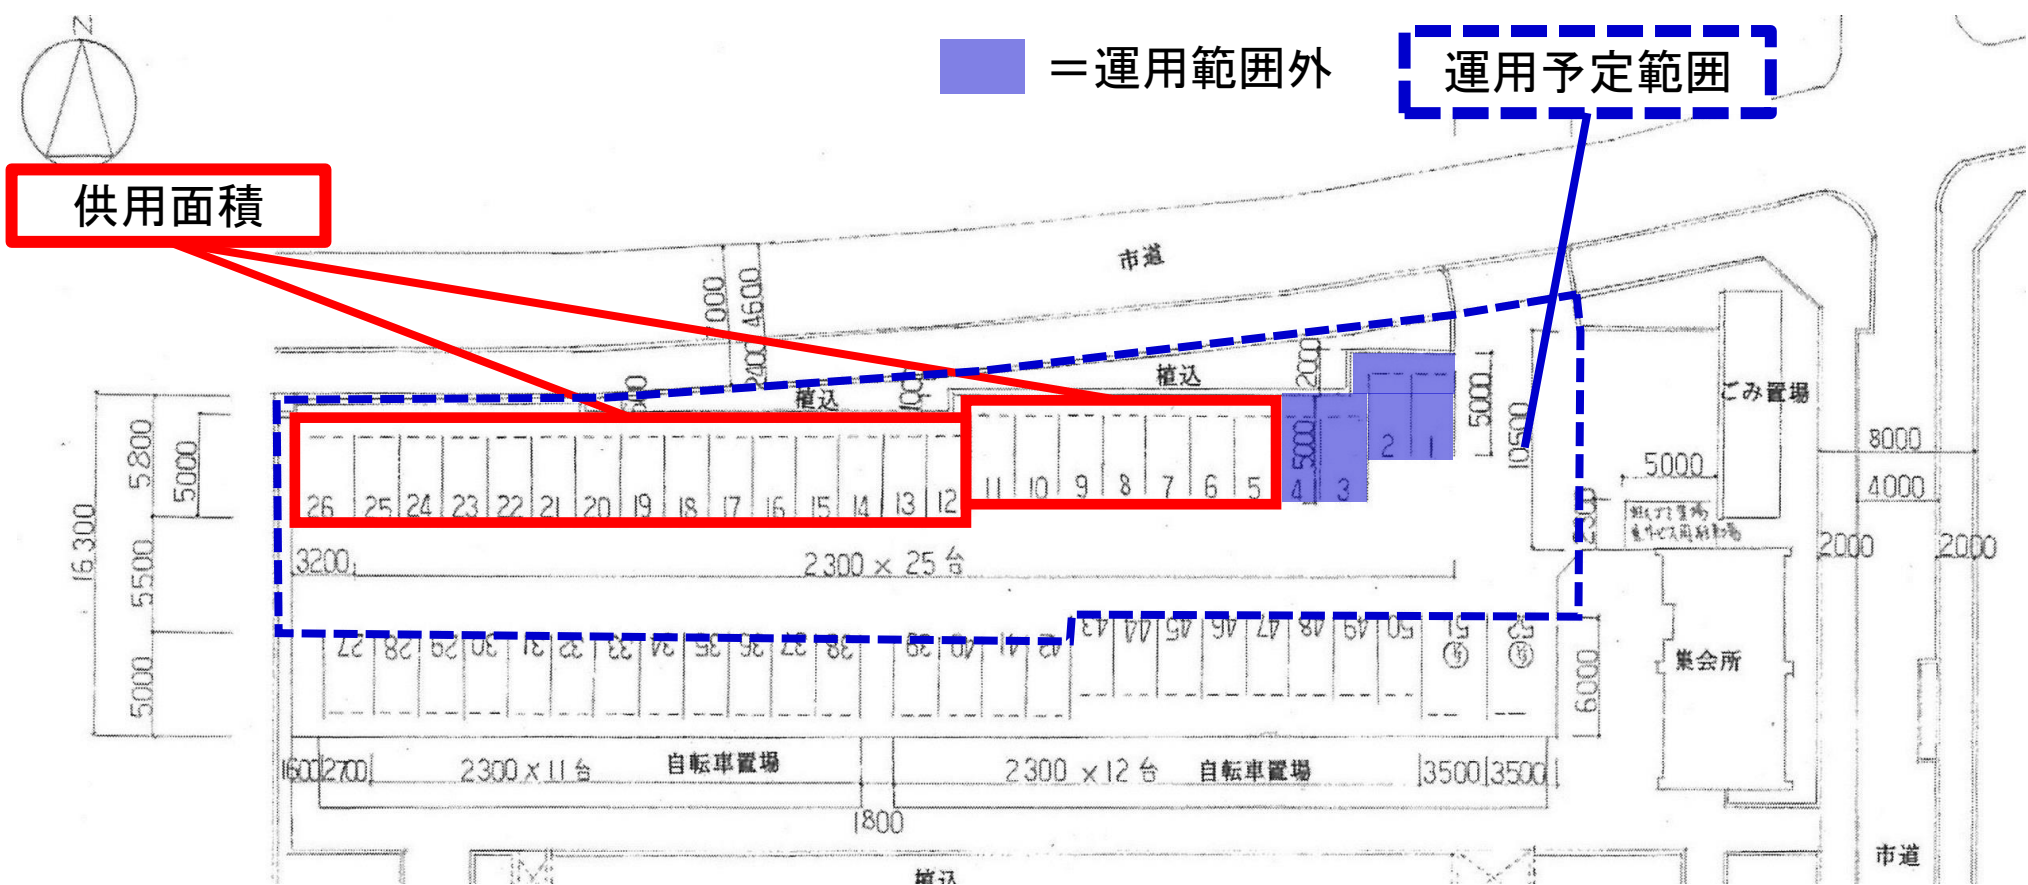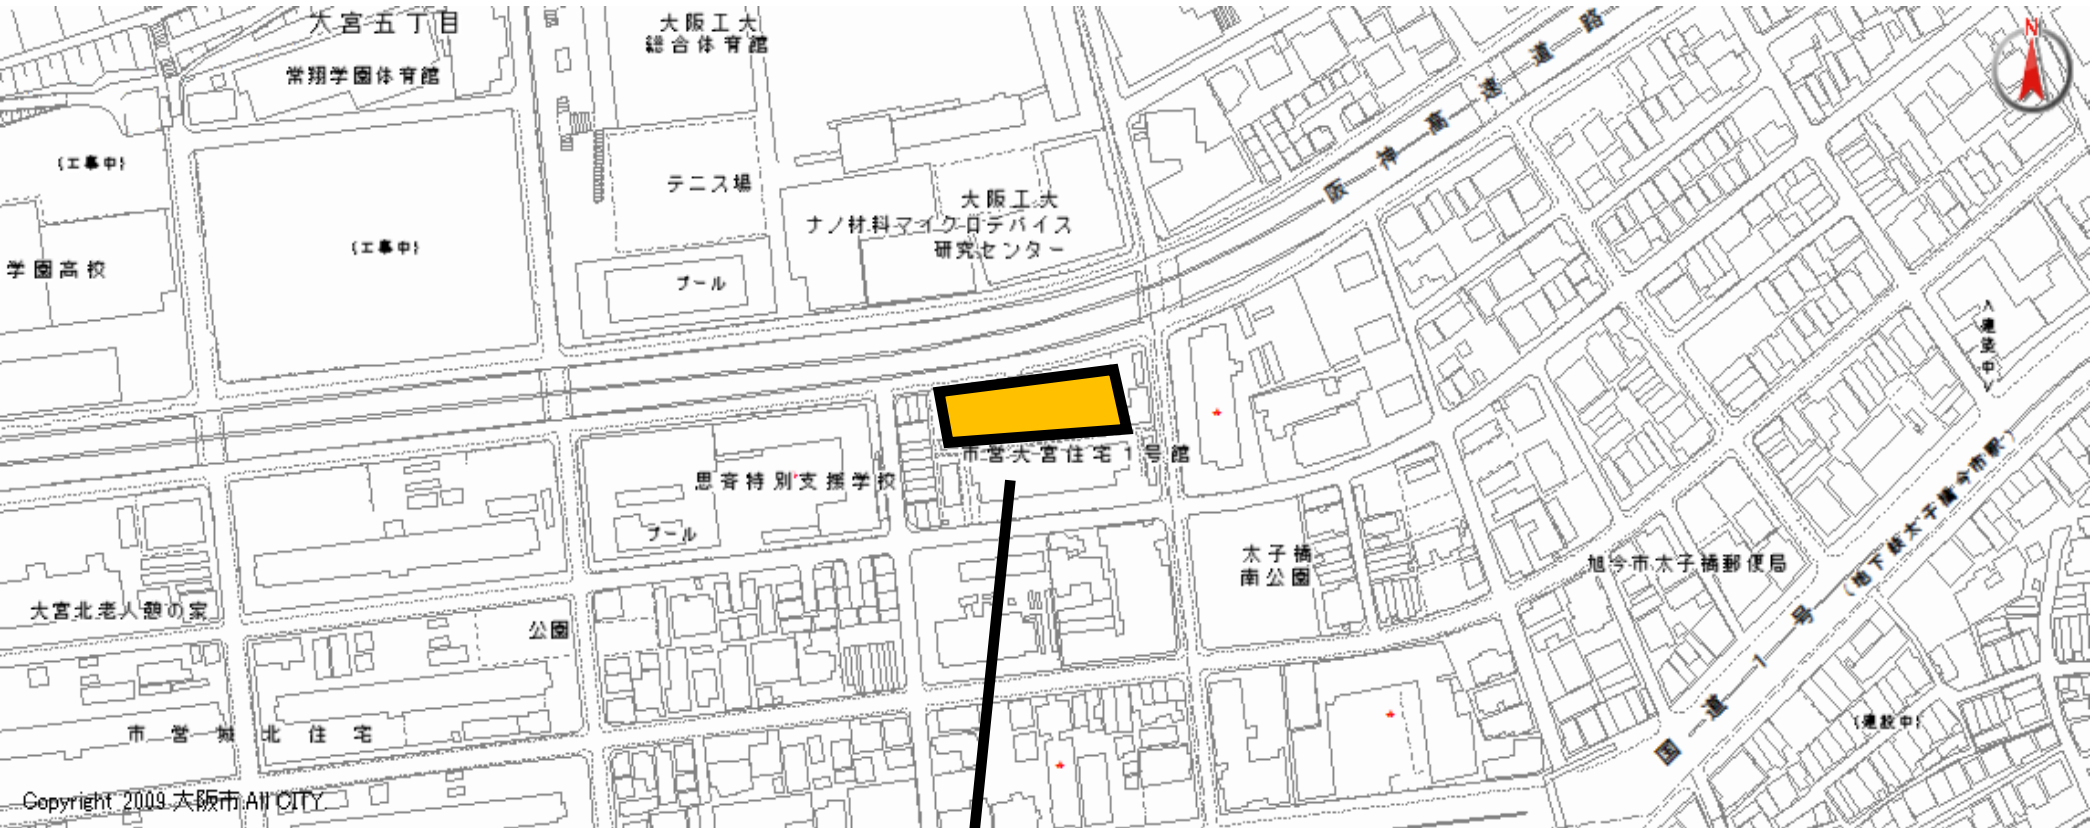


茨田大宮 1 7 駐車場

所在地：鶴見区茨田大宮 4 丁目 3 4 番

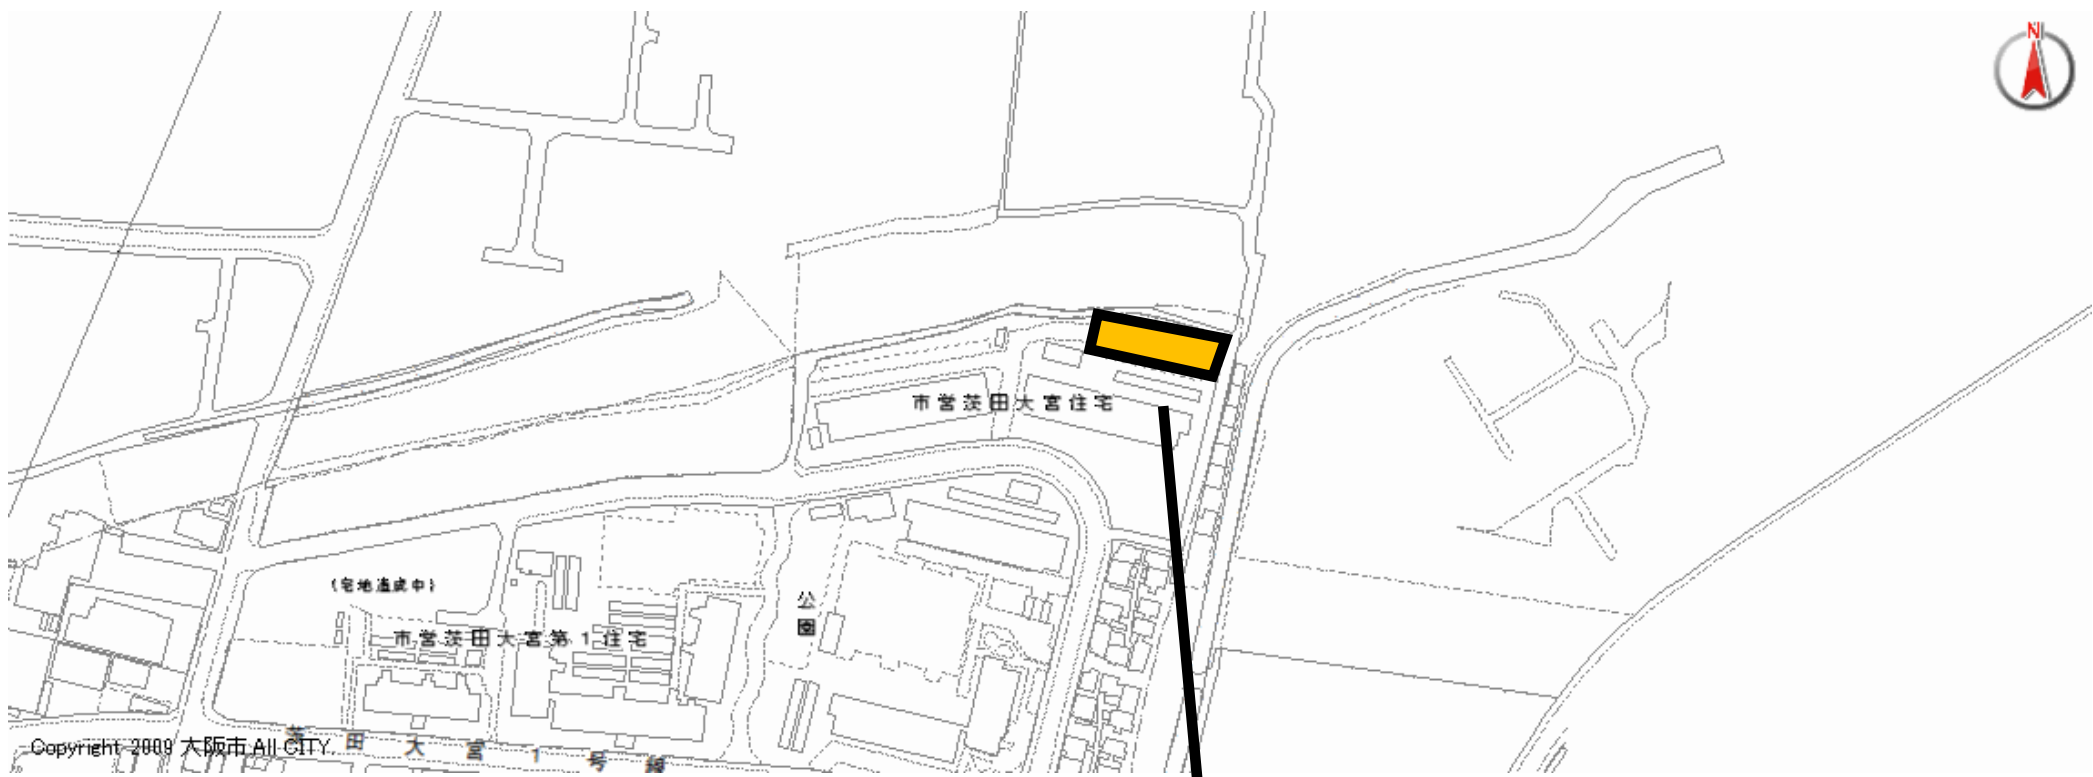

《事業者で実施いただく内容》
【防犯カメラ設置】
①設置箇所…現行事業者設置箇所(運用予定範囲に含まれます)
撮影範囲…1番区画から15番区画と28番区画から16番区画の間の車路
②設置箇所…特に指定なし(運用予定範囲内)
撮影範囲…使用許可区画11番区画から19番区画及び精算機

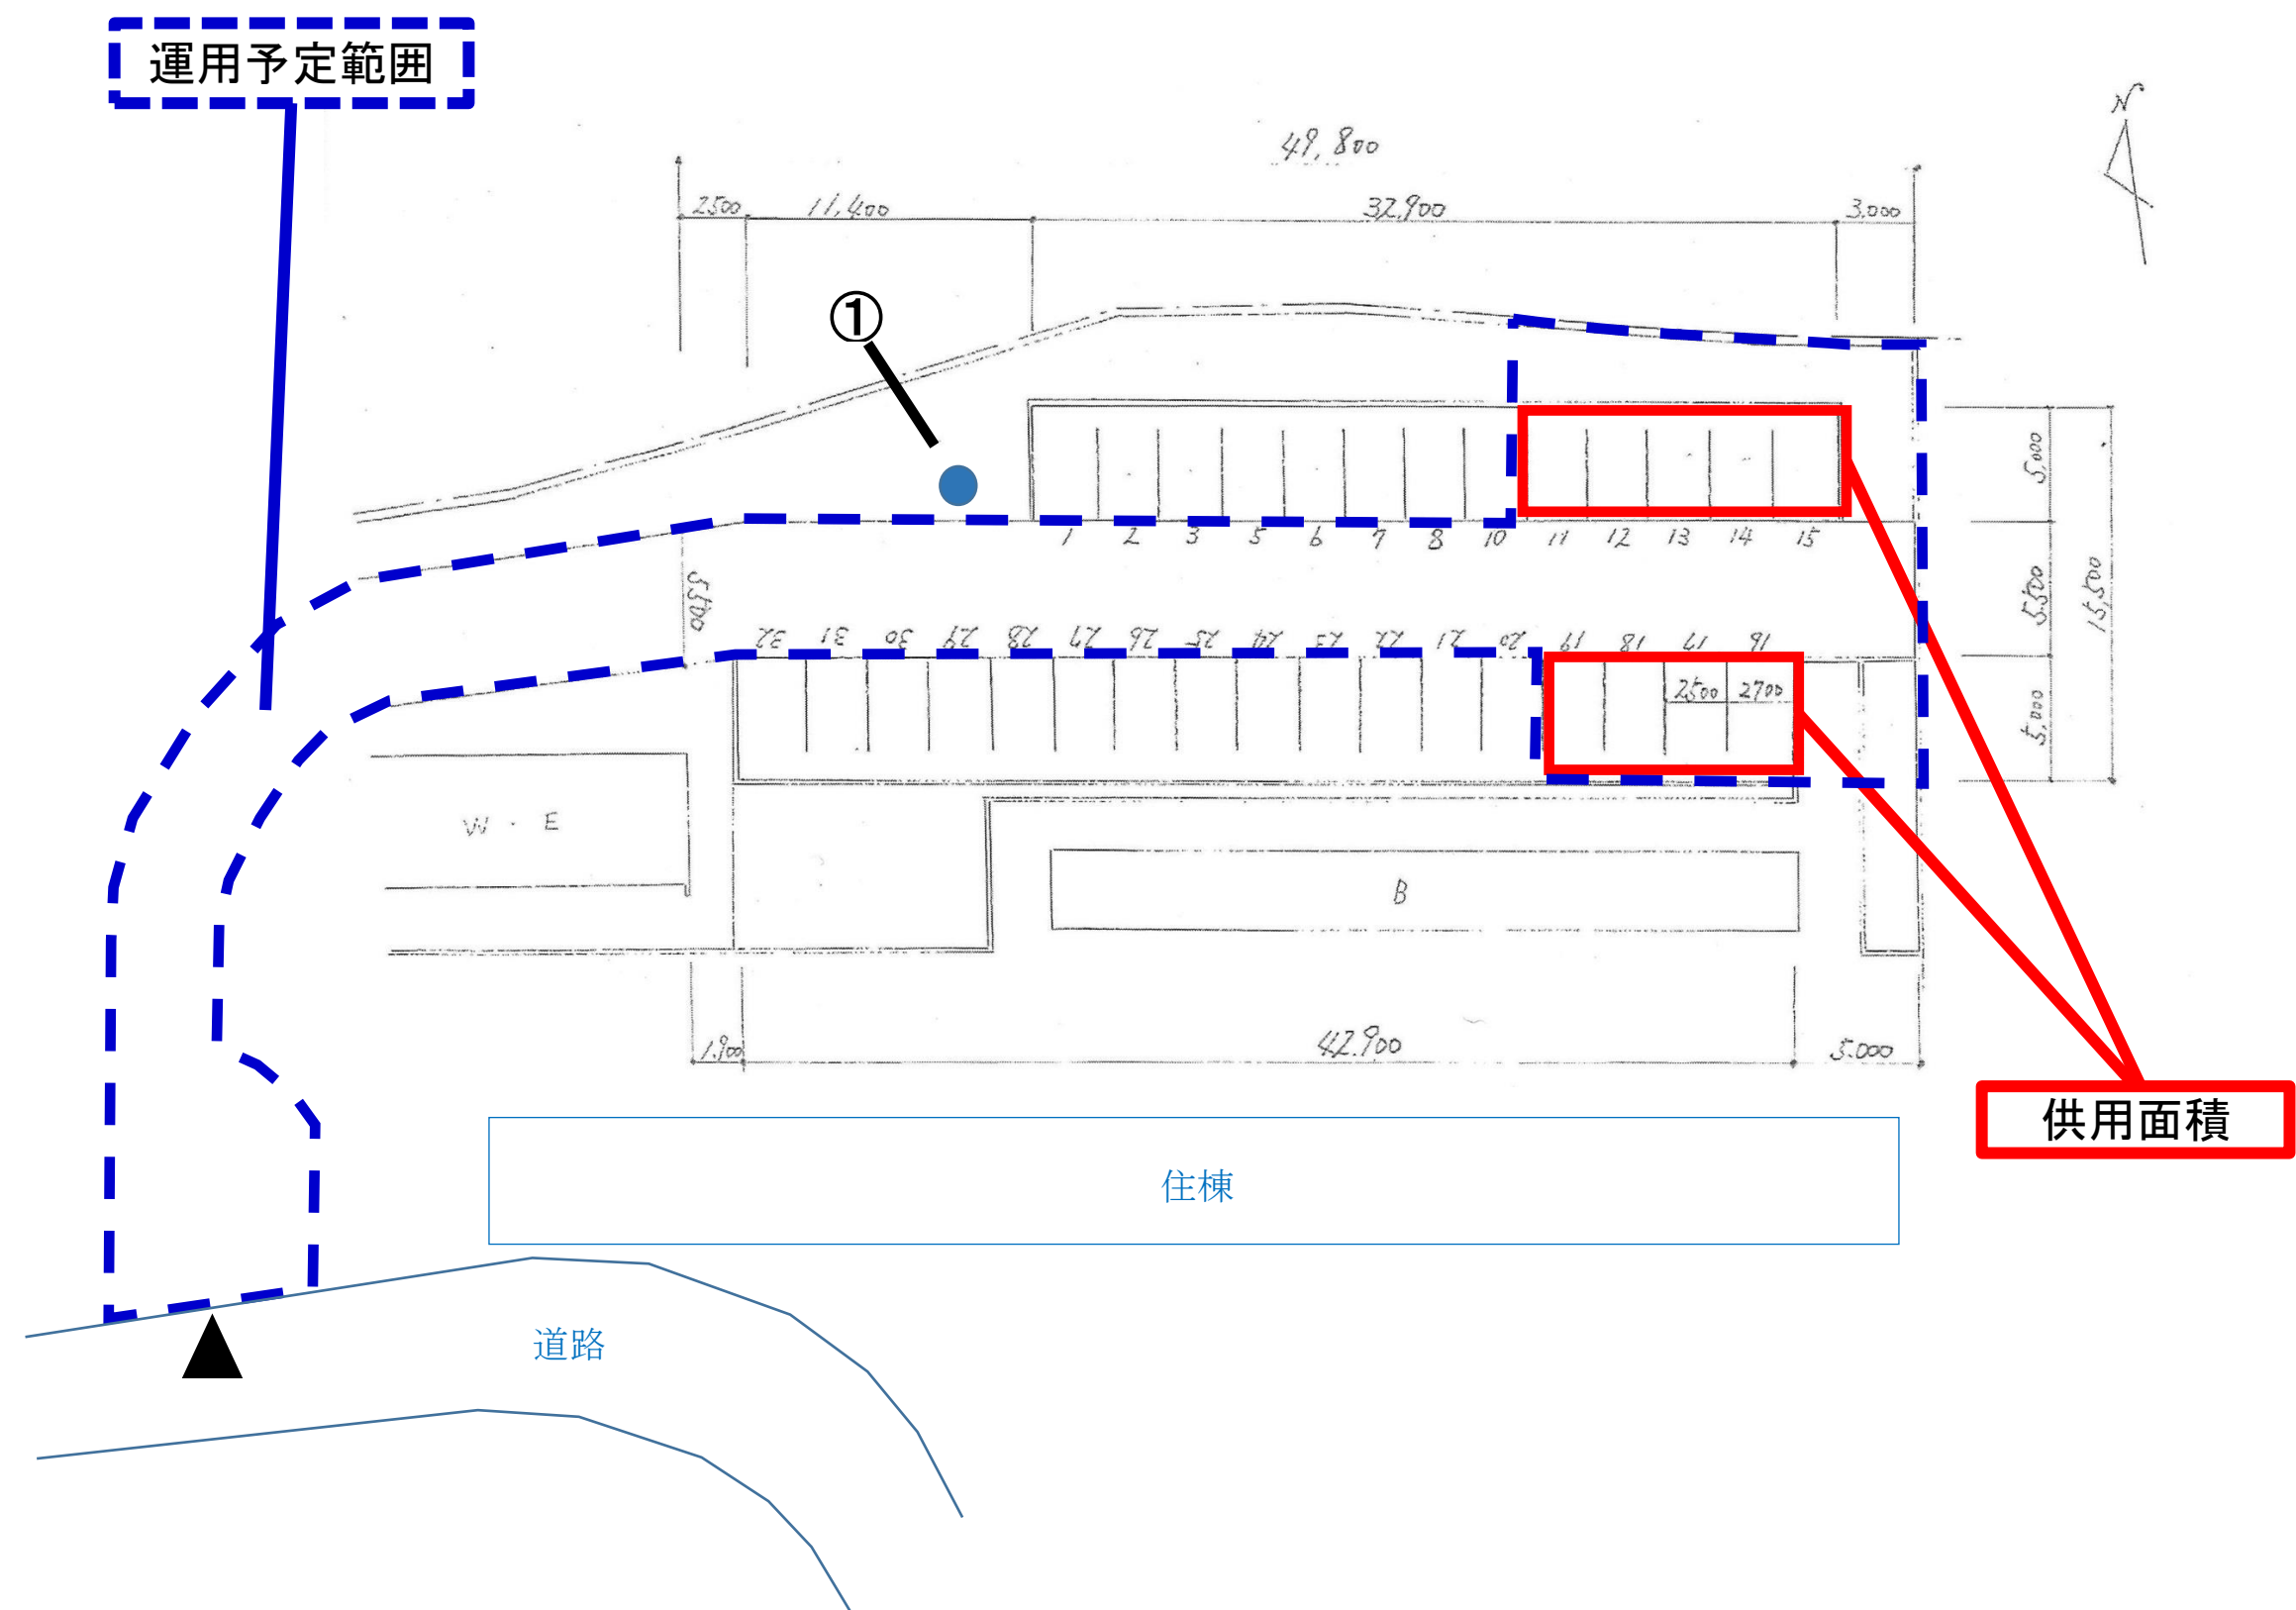

三先駐車場

所在地：港区三先2丁目7番

