
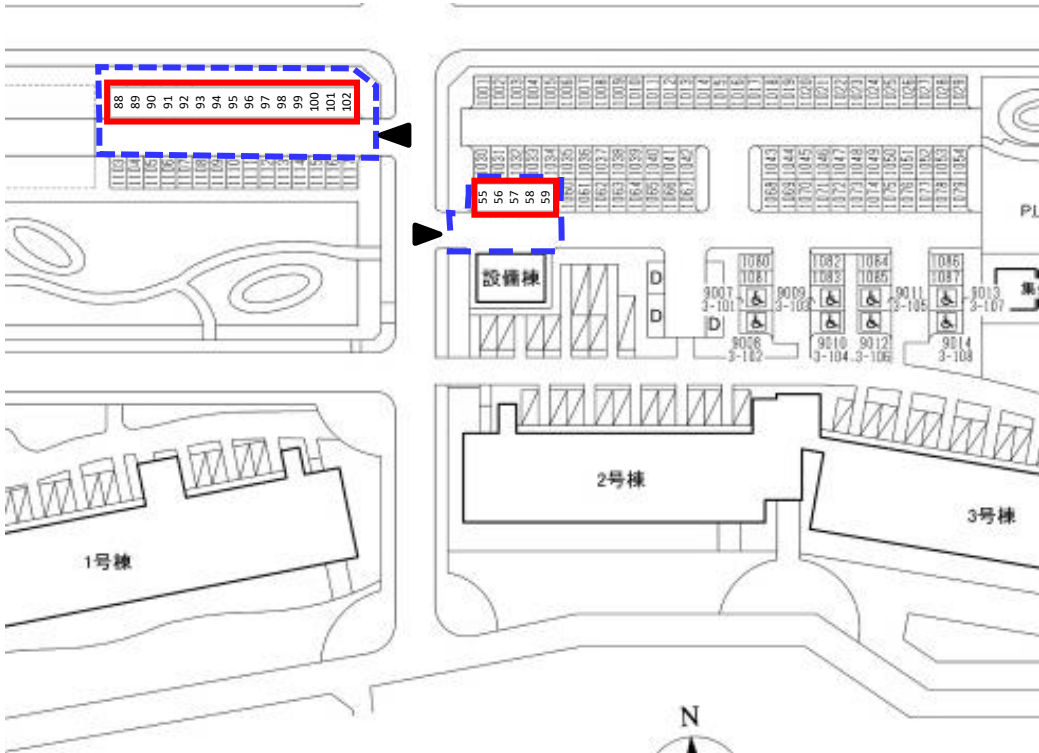
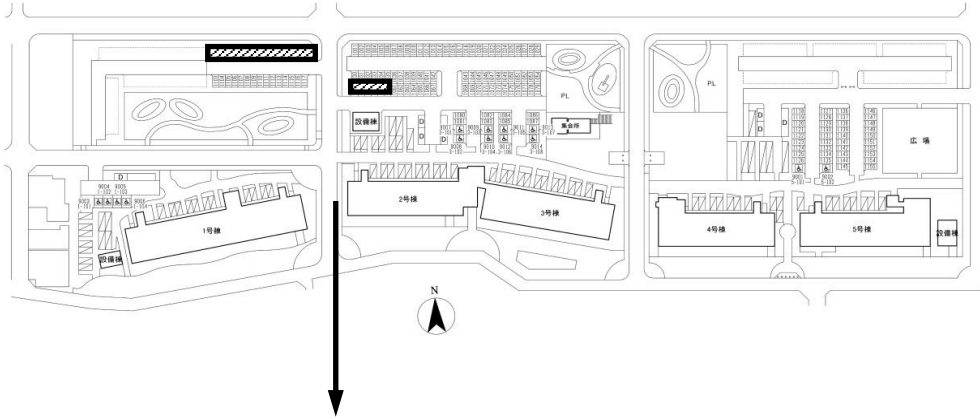


駐車場名: 苅田北駐車場


駐車場住所: 大阪市住吉区苅田4丁目8番・10番

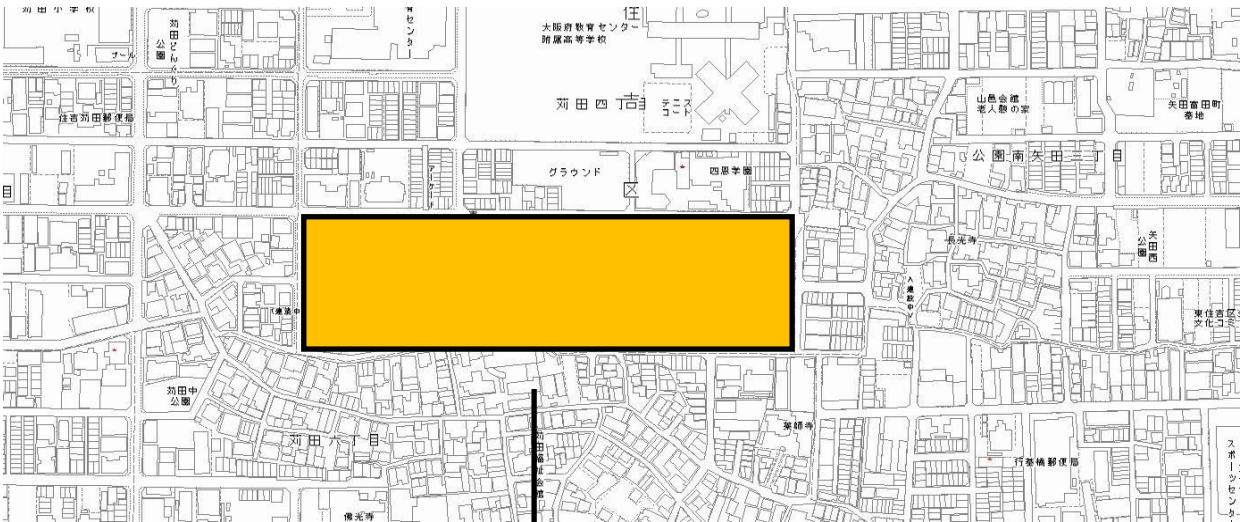

 = 供用面積


 = 運用予定範囲

駐車場住所:大阪市住吉区上住吉1丁目1番

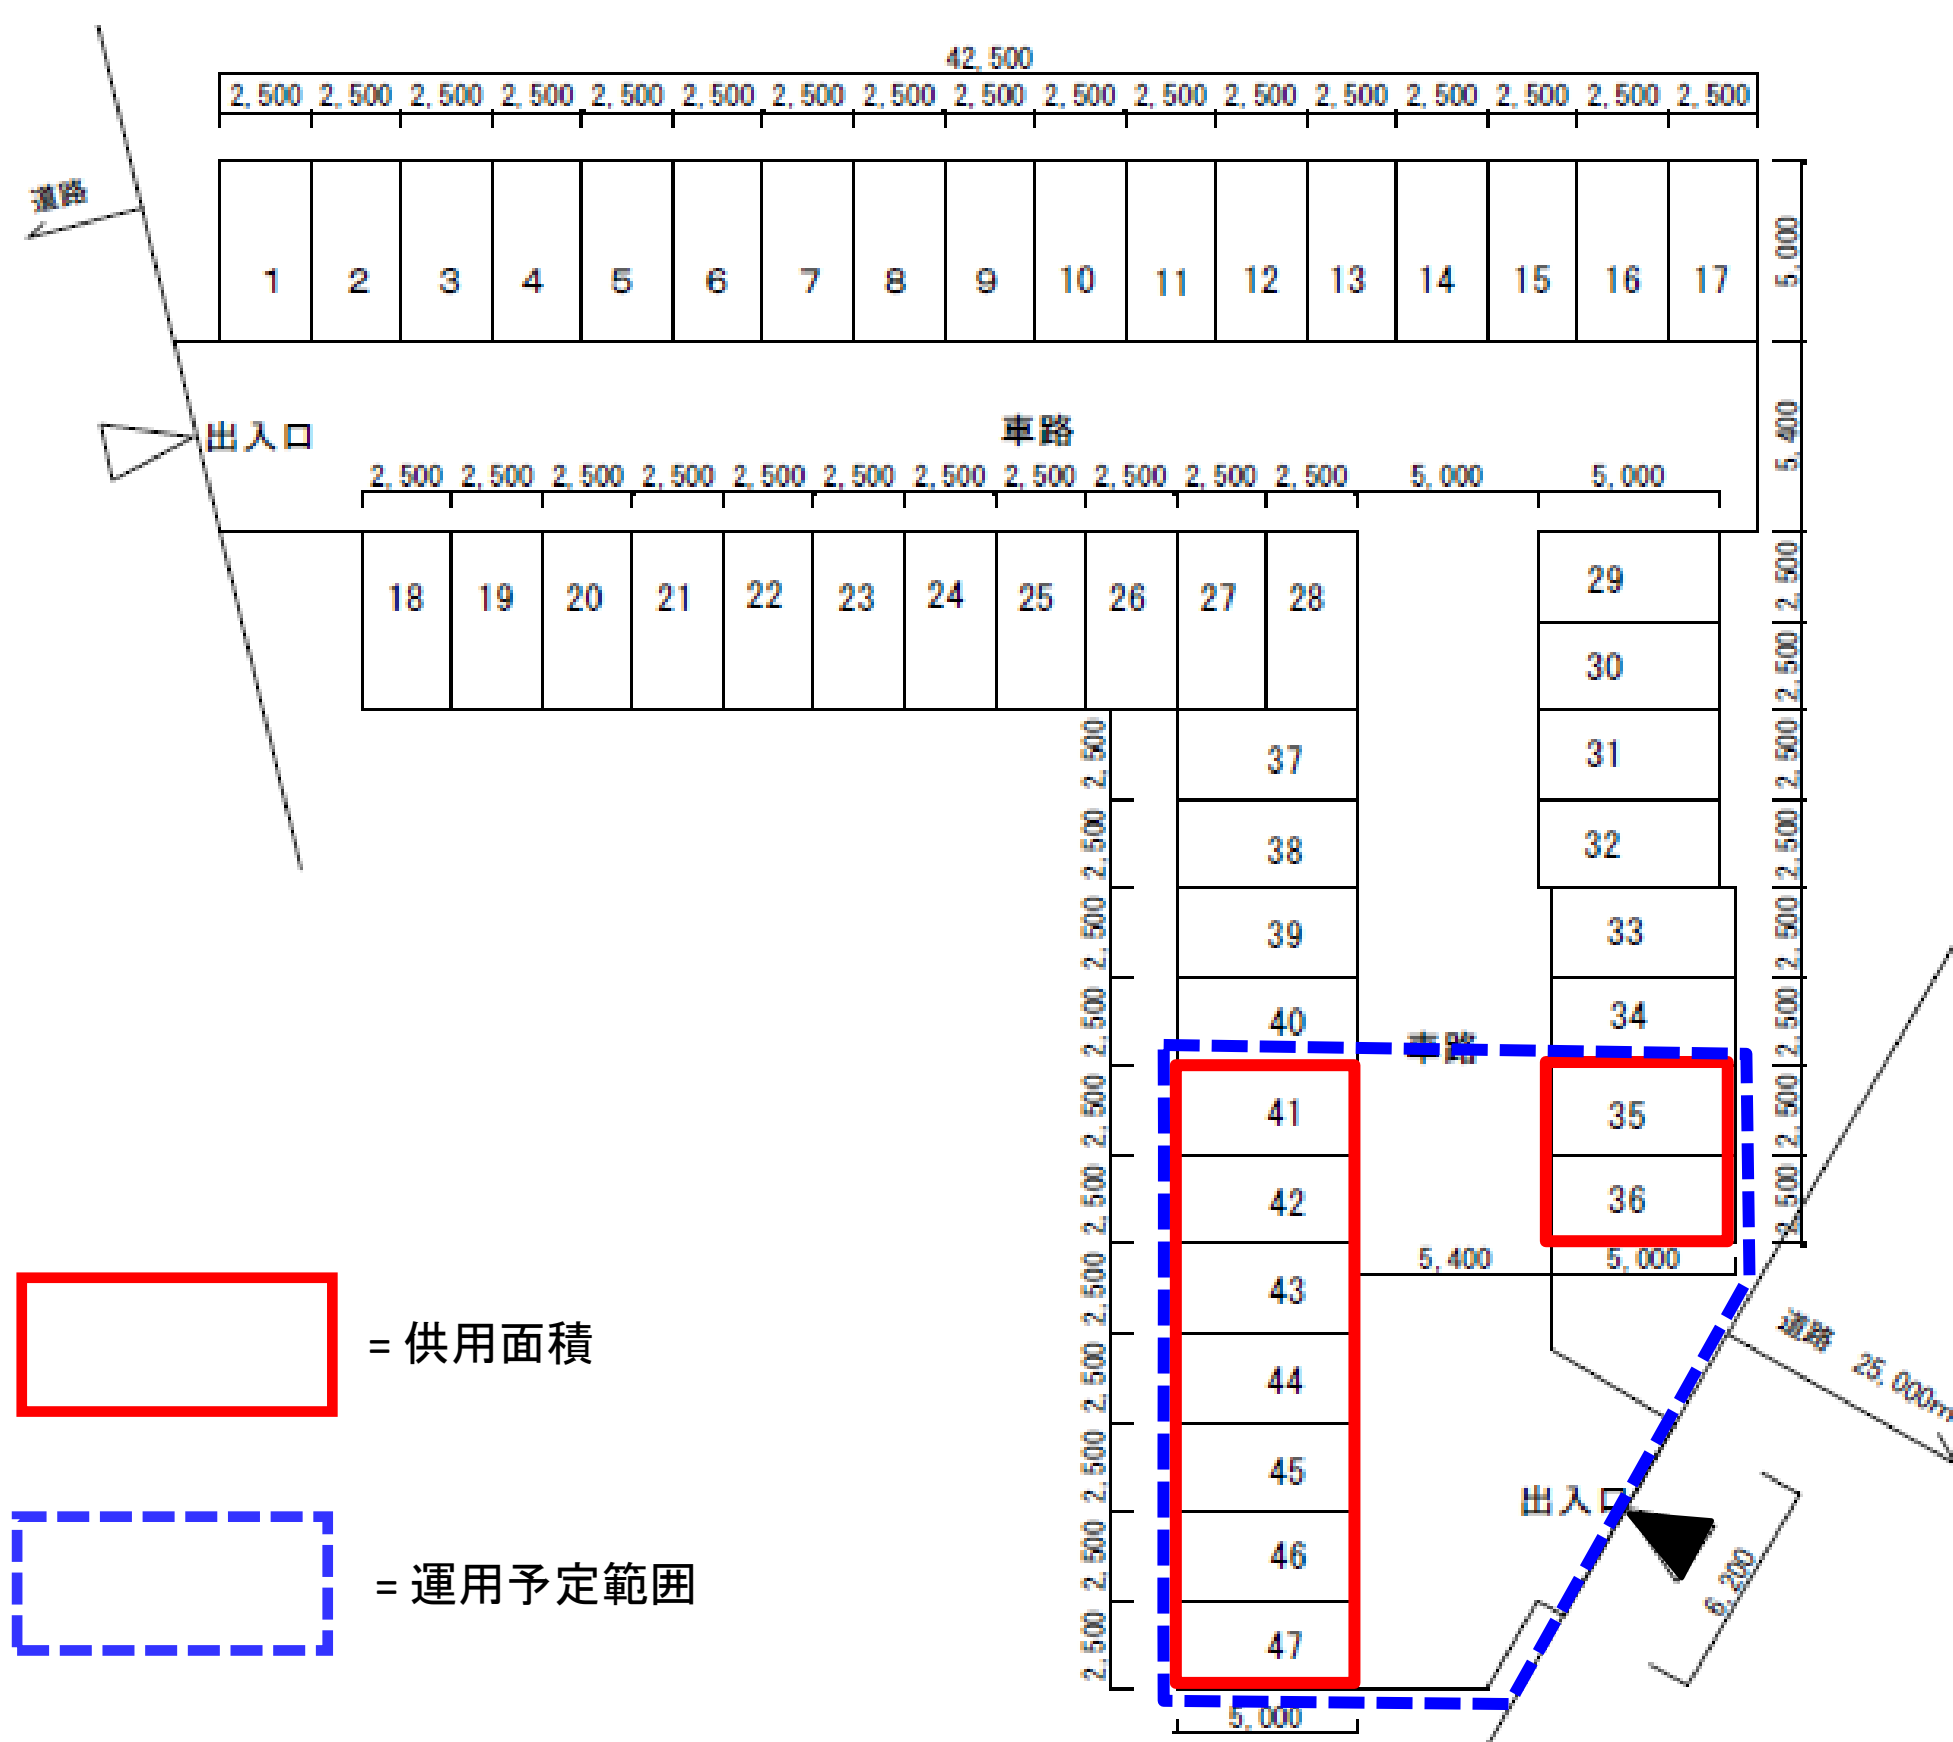

駐車場名:北畠第2駐車場


駐車場住所:大阪市阿倍野区北畠3丁目12番

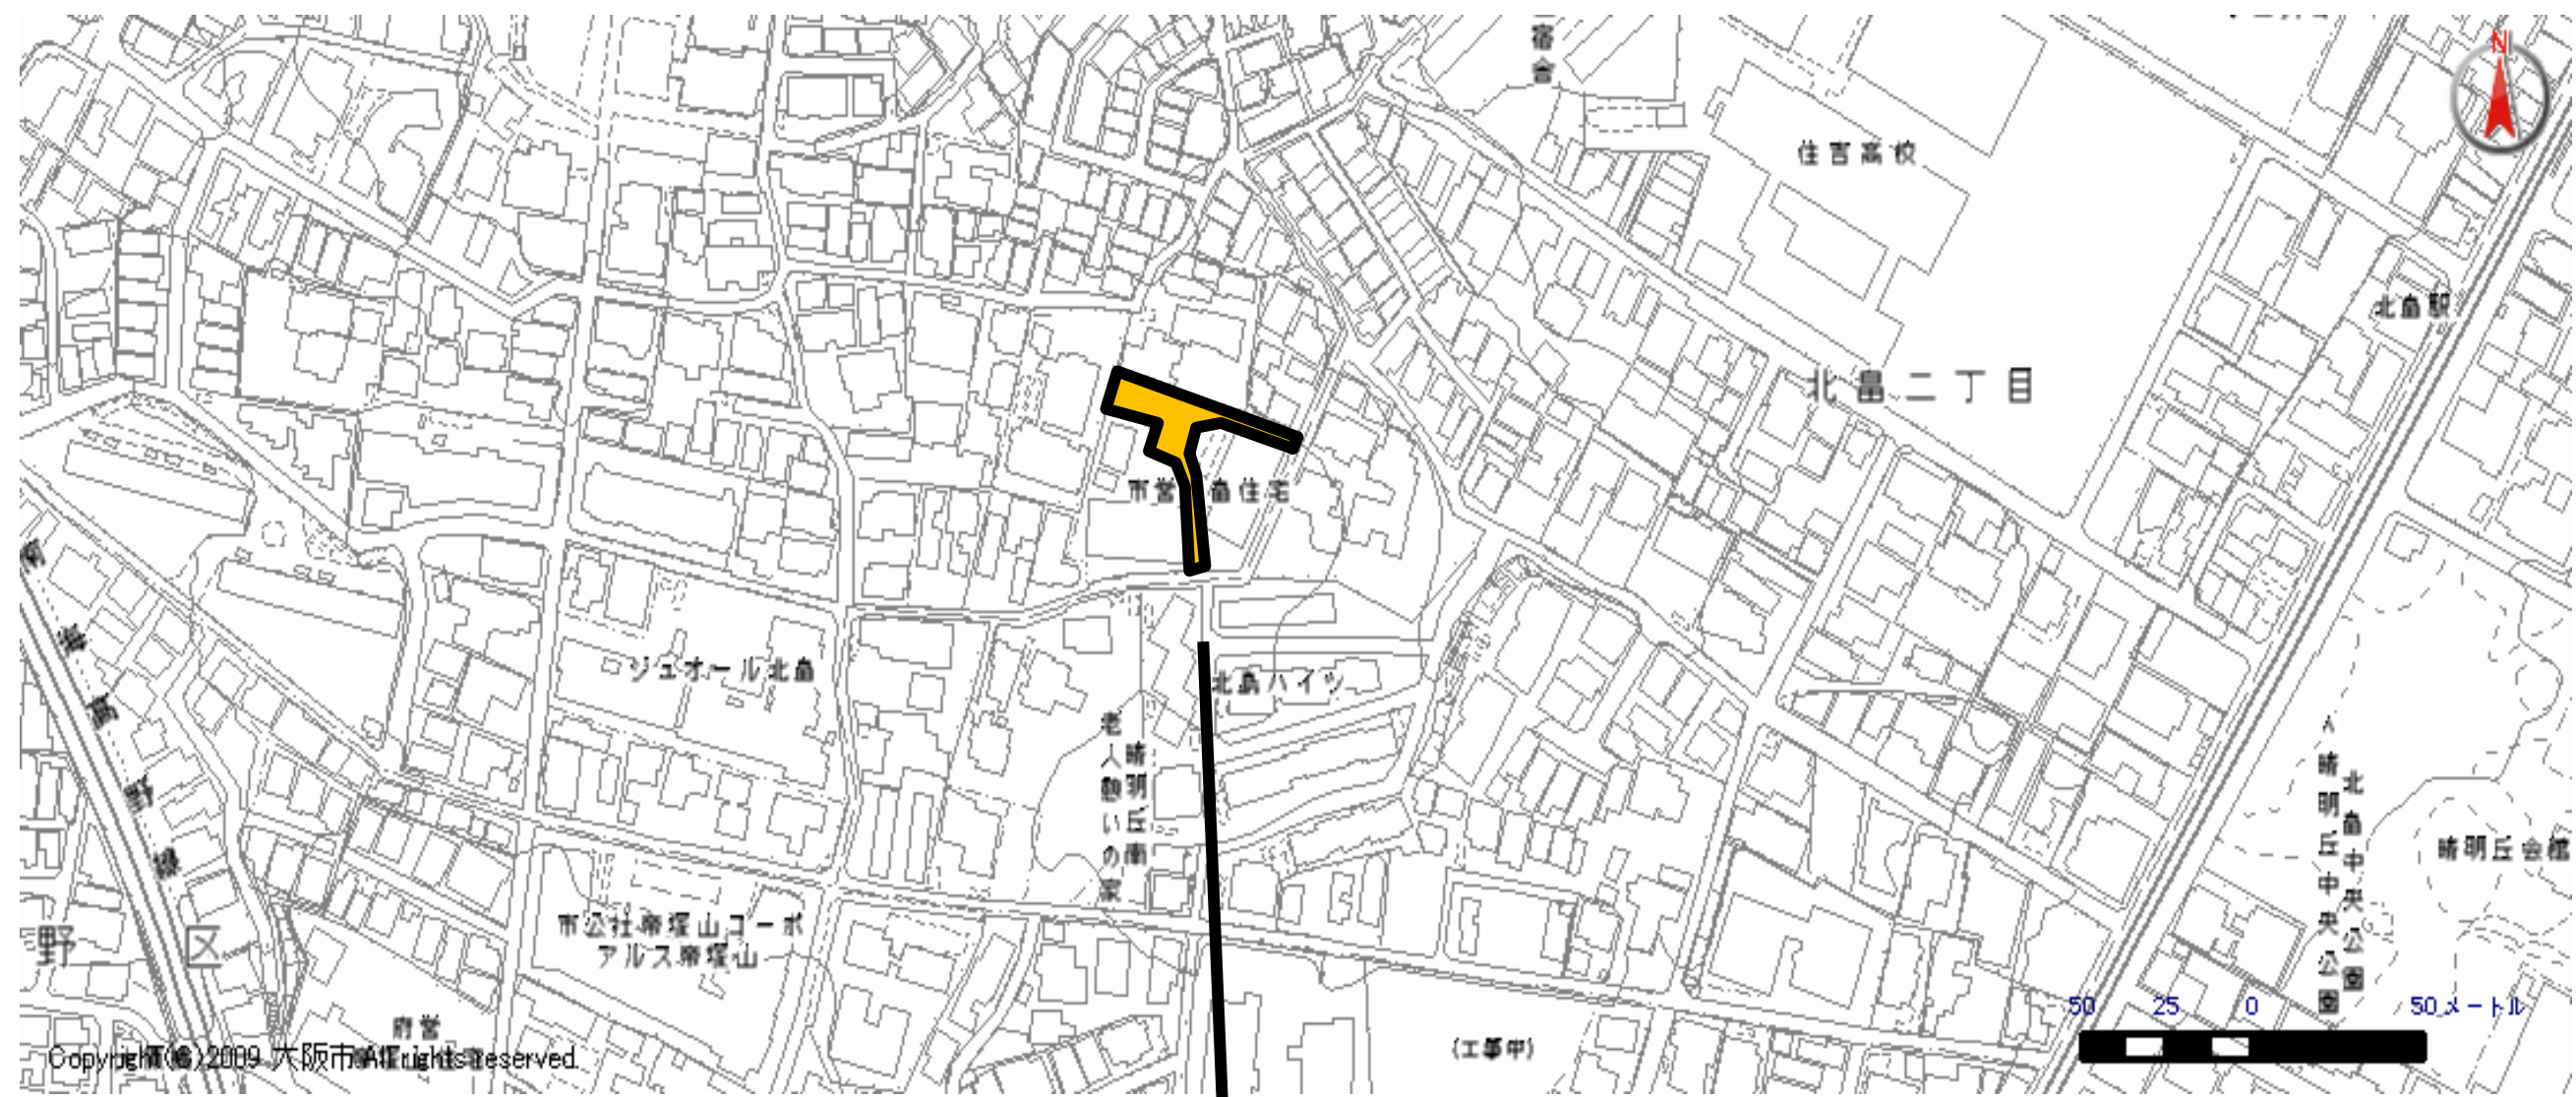



= 供用面積




= 運用予定範囲

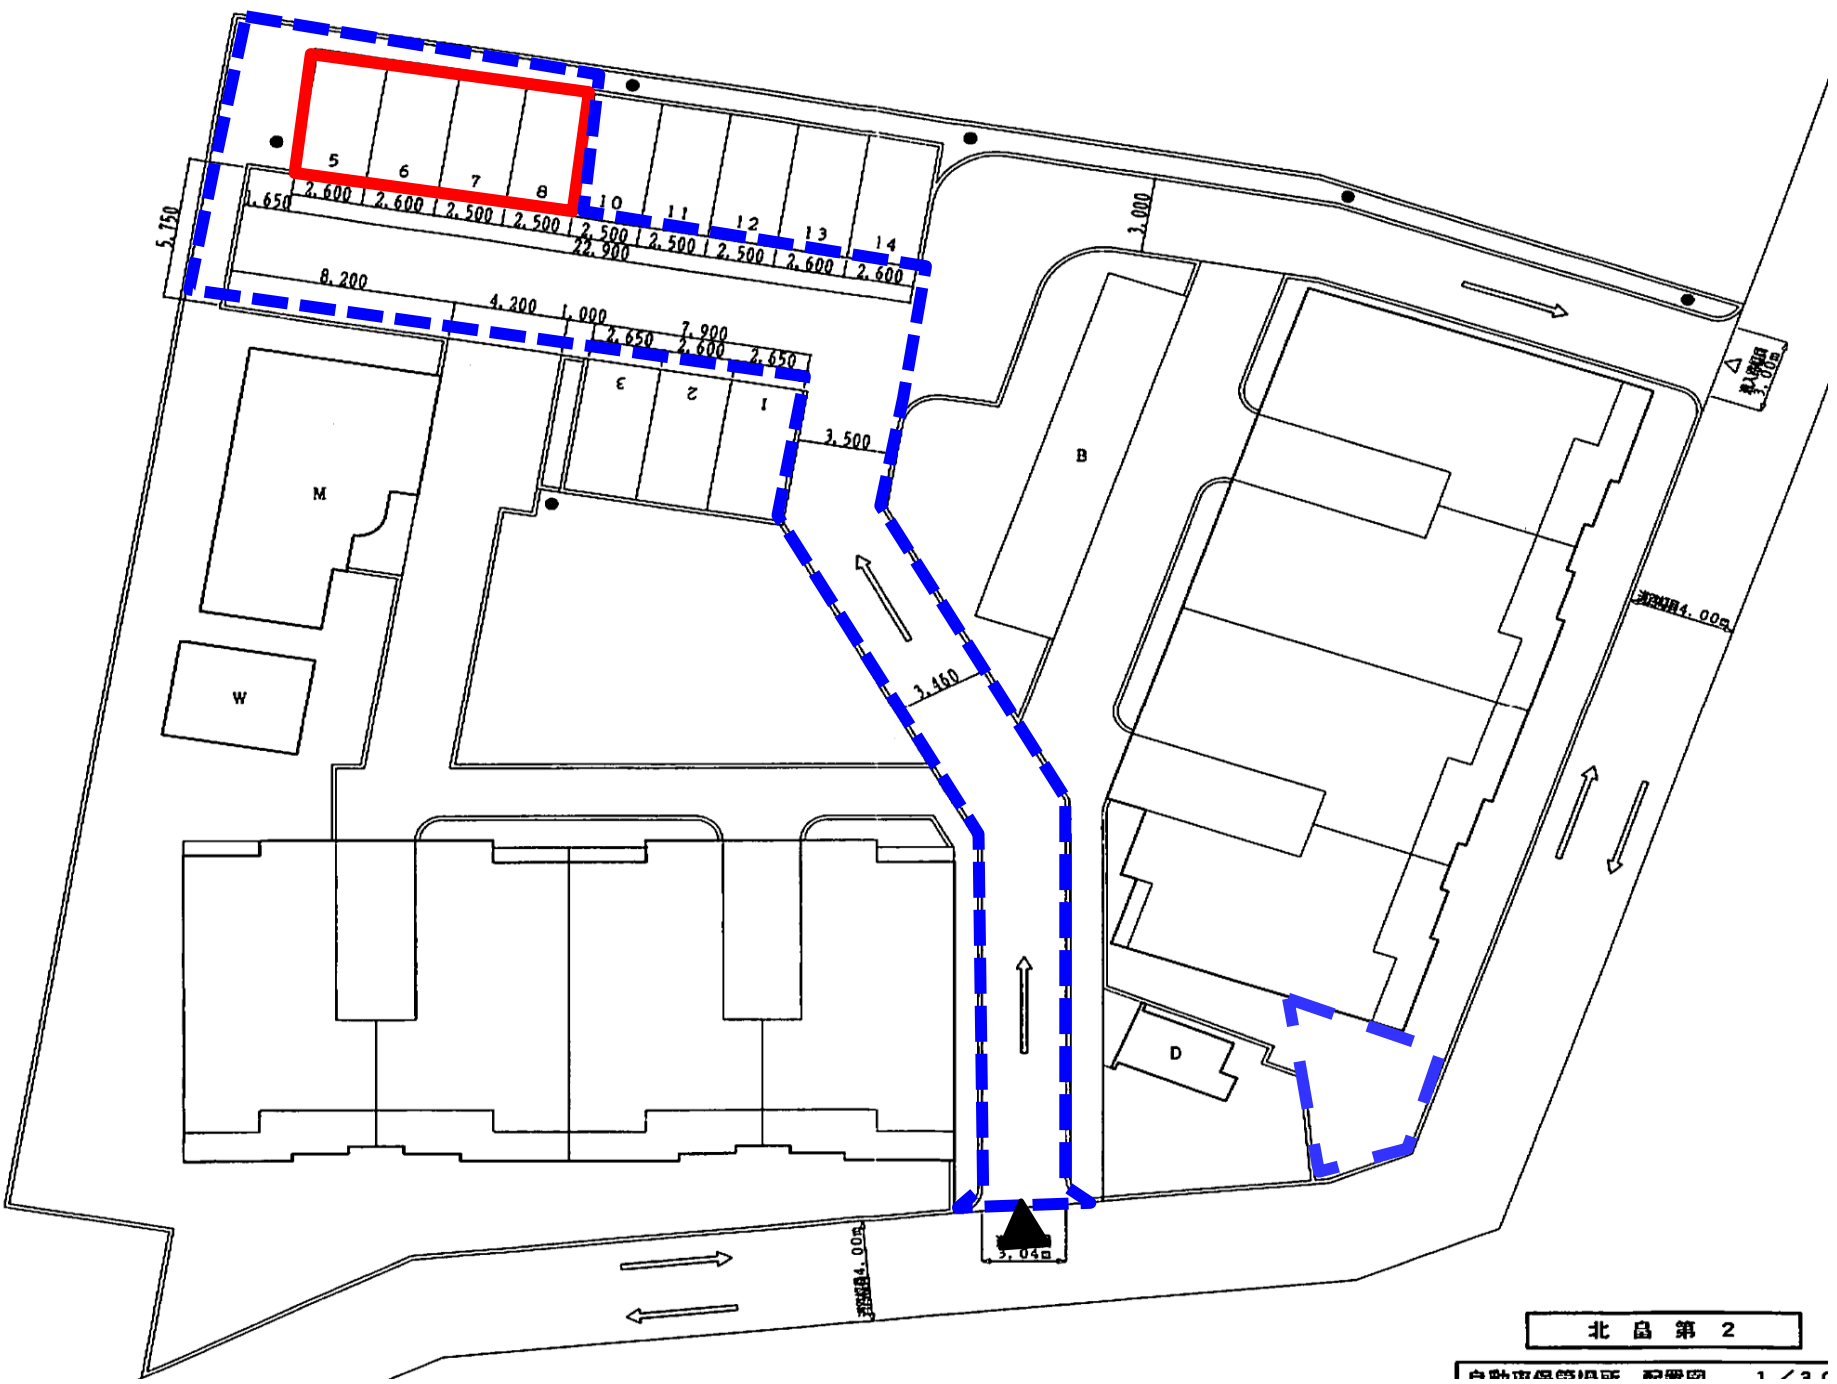


駐車場住所: 大阪市阿倍野区天王寺町北3丁目6番

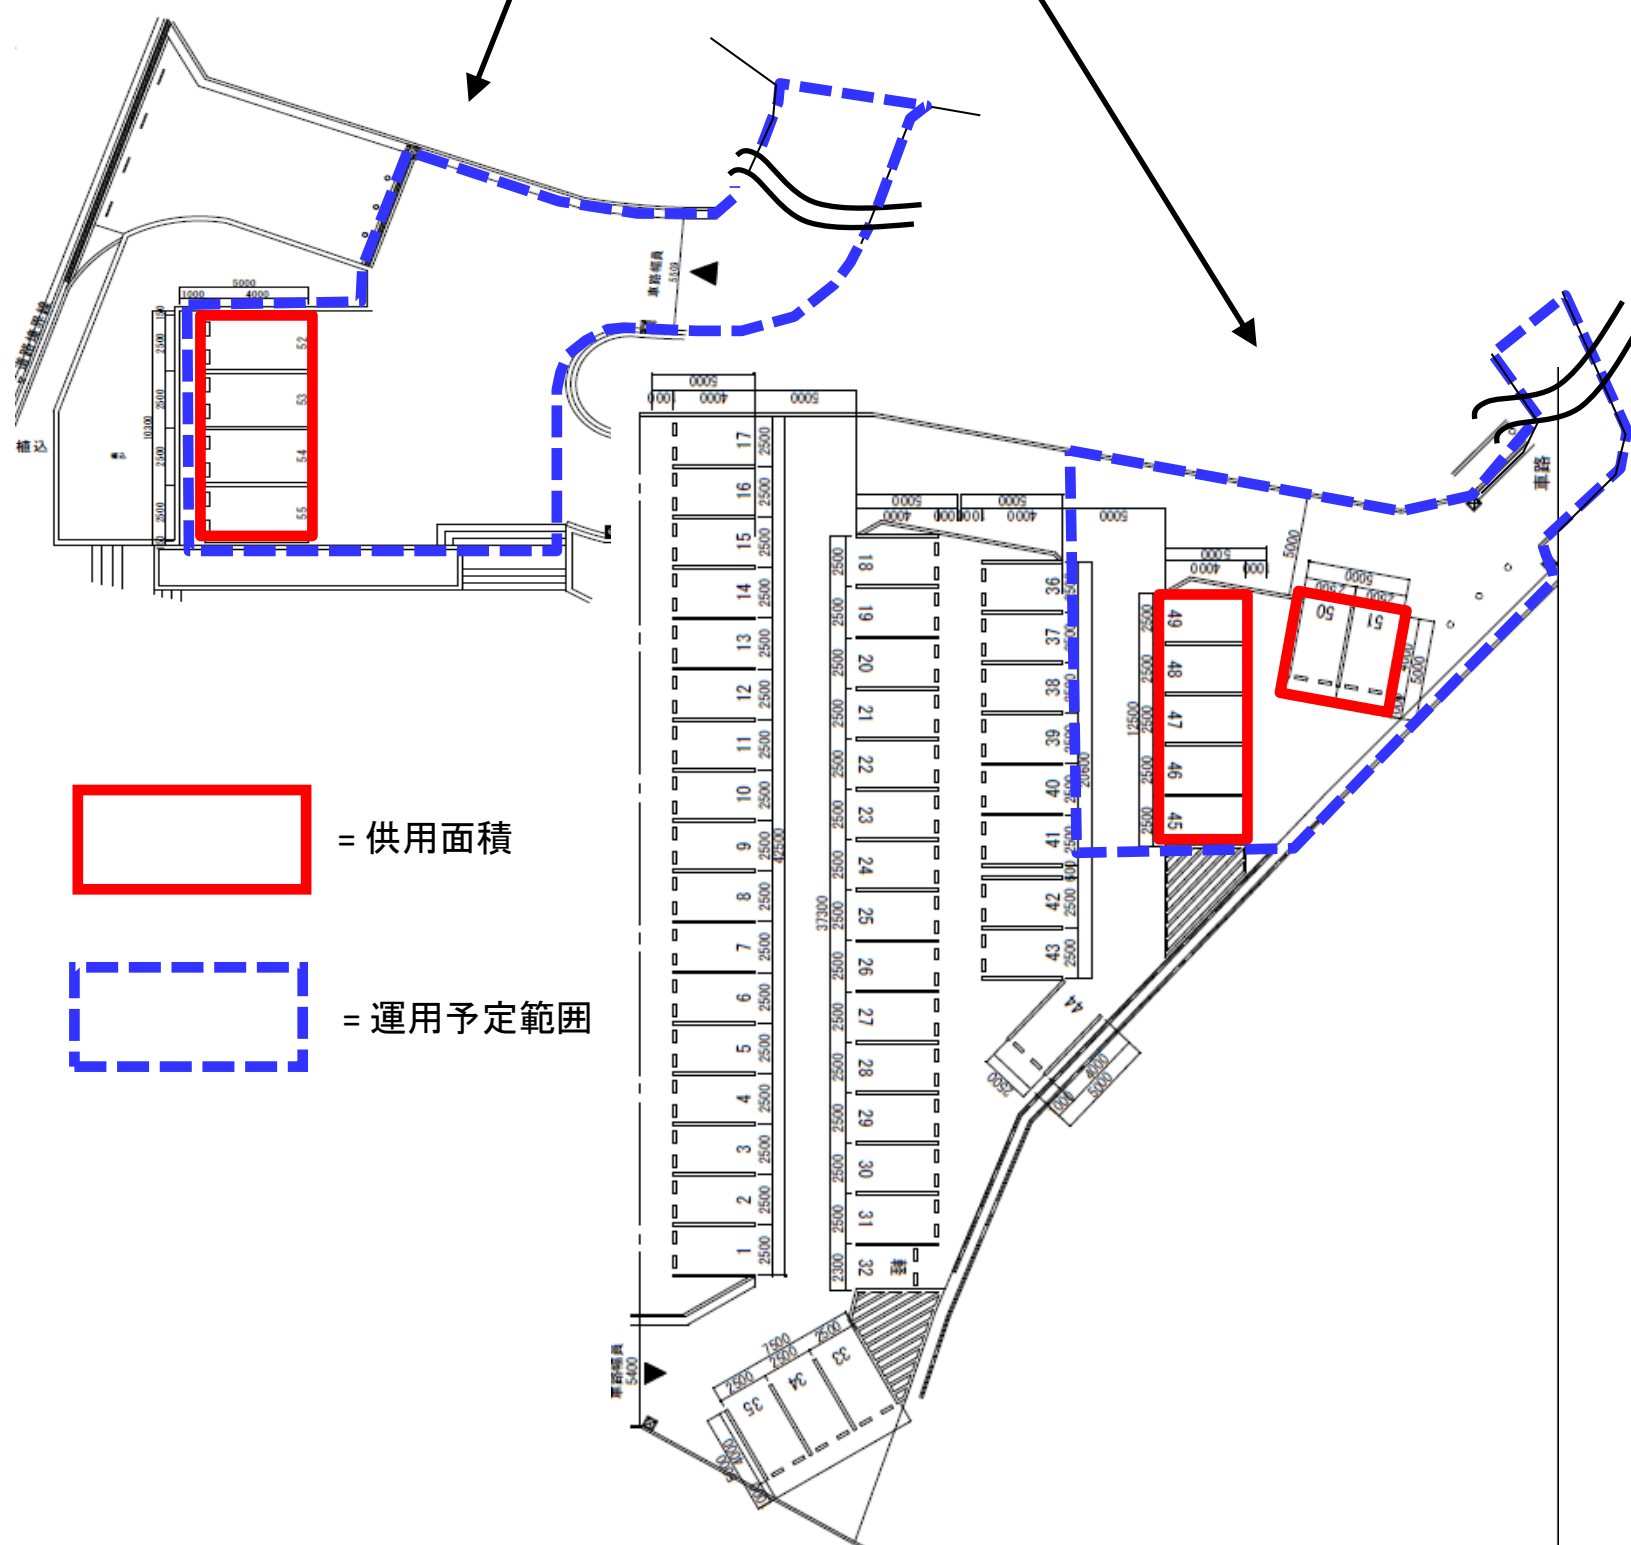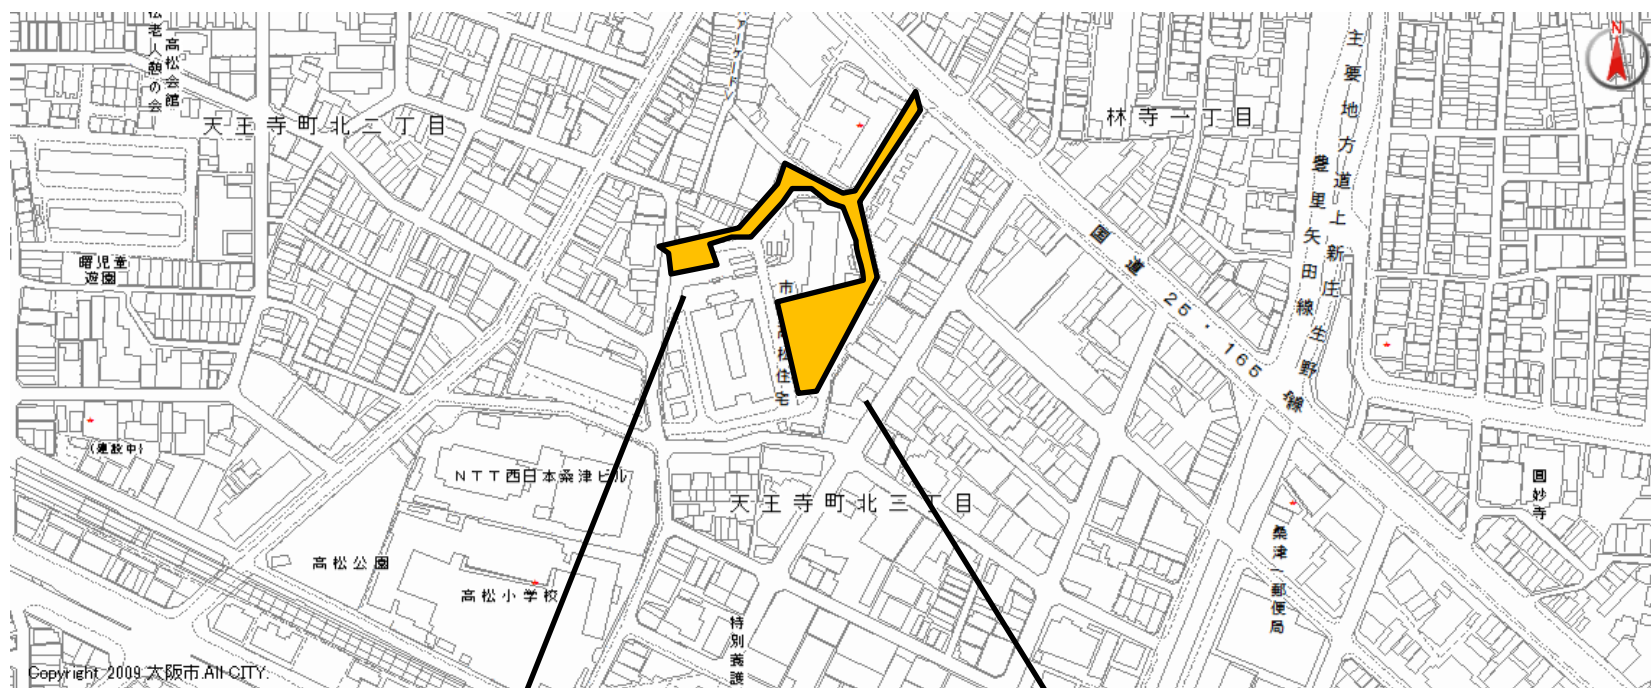

駐車場名:長橋第3駐車場
駐車場住所:大阪市西成区長橋3丁目1番

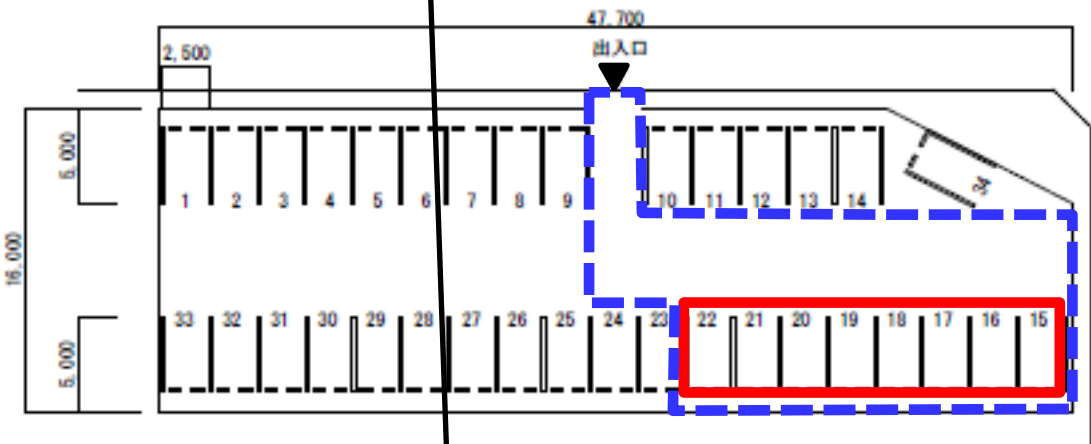


 = 供用面積
 = 運用予定範囲

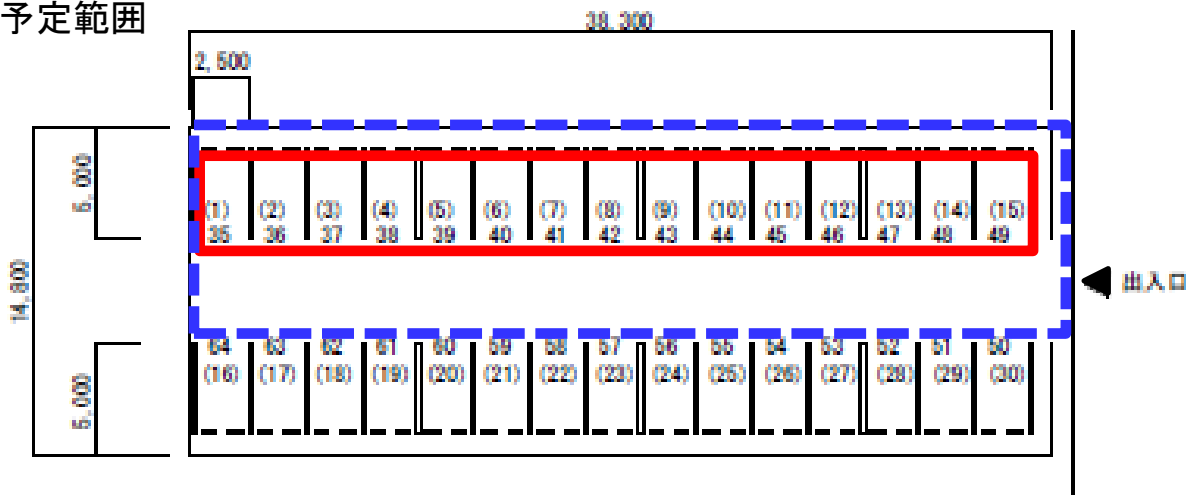

駐車場名:御崎1駐車場

駐車場住所:大阪市住之江区御崎4丁目10番

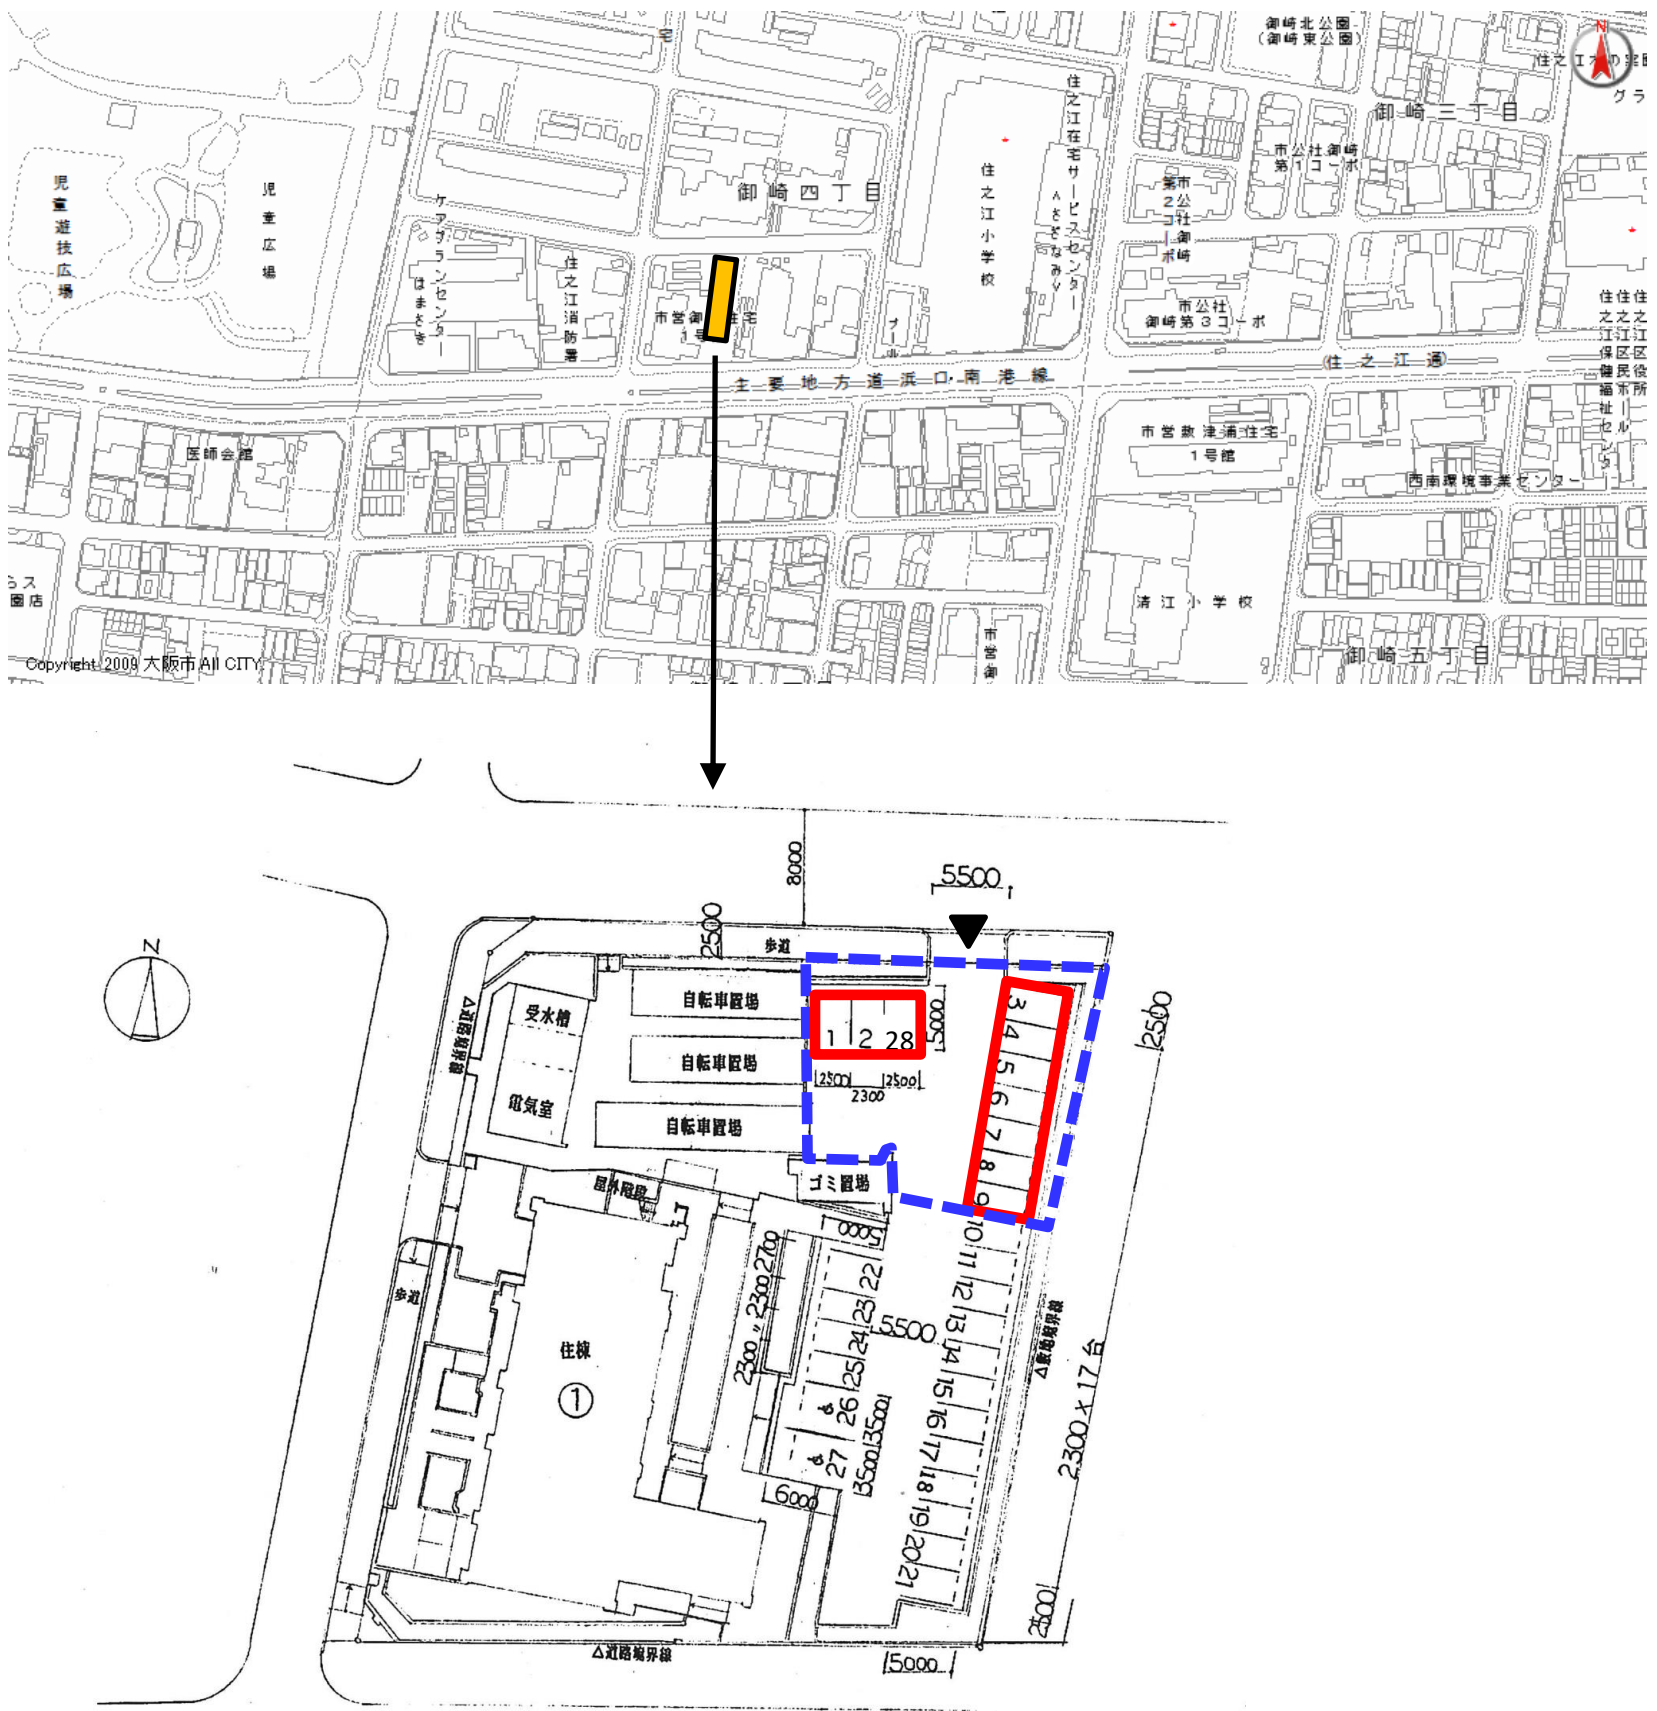


= 供用面積



= 運用予定範囲

駐車場名:平林南駐車場

駐車場住所:大阪市住之江区平林南2丁目2番


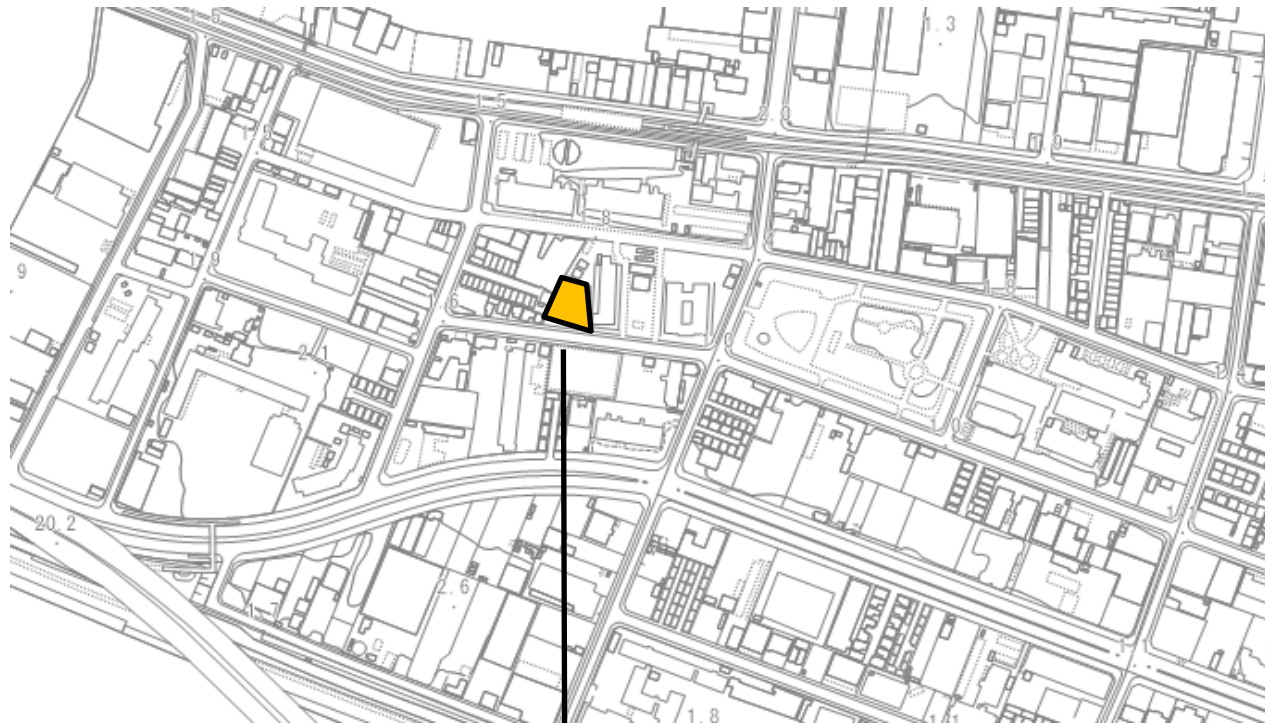


= 供用面積





= 運用予定範囲

所在地:浪速区浪速西1丁目13番

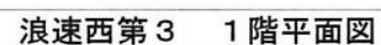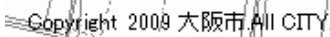



住宅棟に用事のない外来者がみだりに立ち入りしないよう、階段降り口周辺に歩行経路の誘導看板を設置して下さい。

駐車場名:浪速東第2駐車場
駐車場住所:大阪市浪速区浪速東2丁目2番

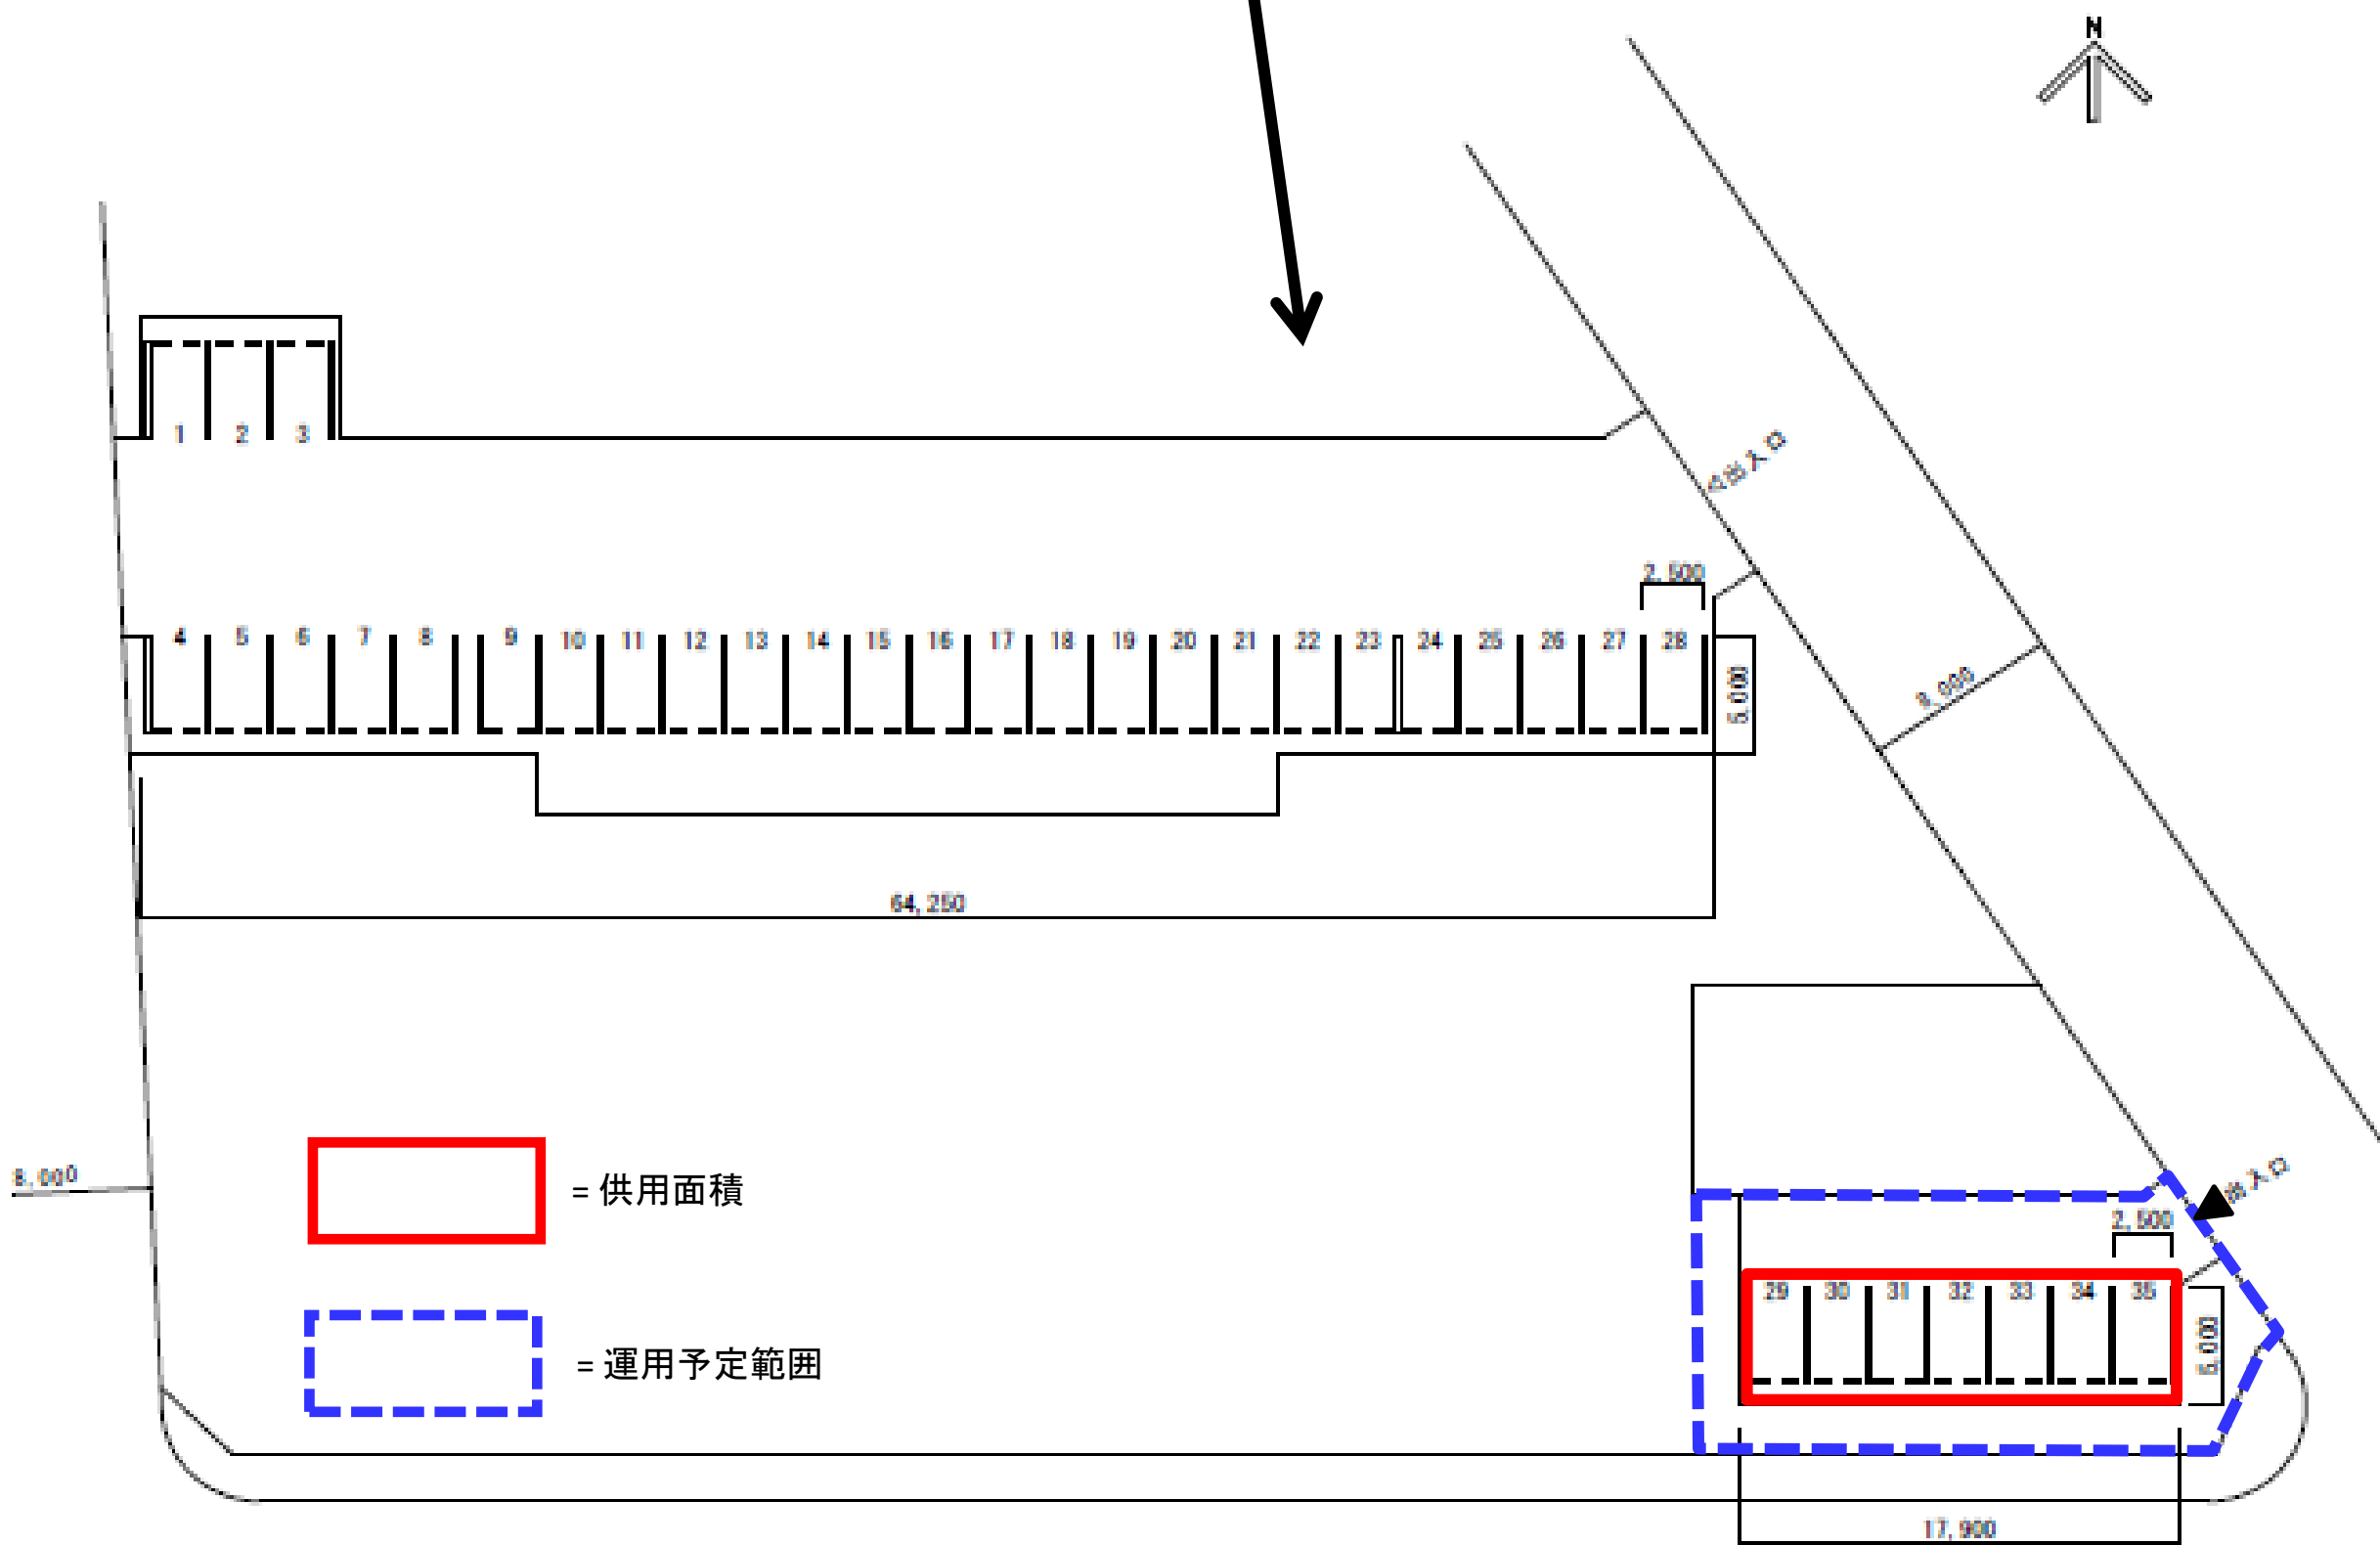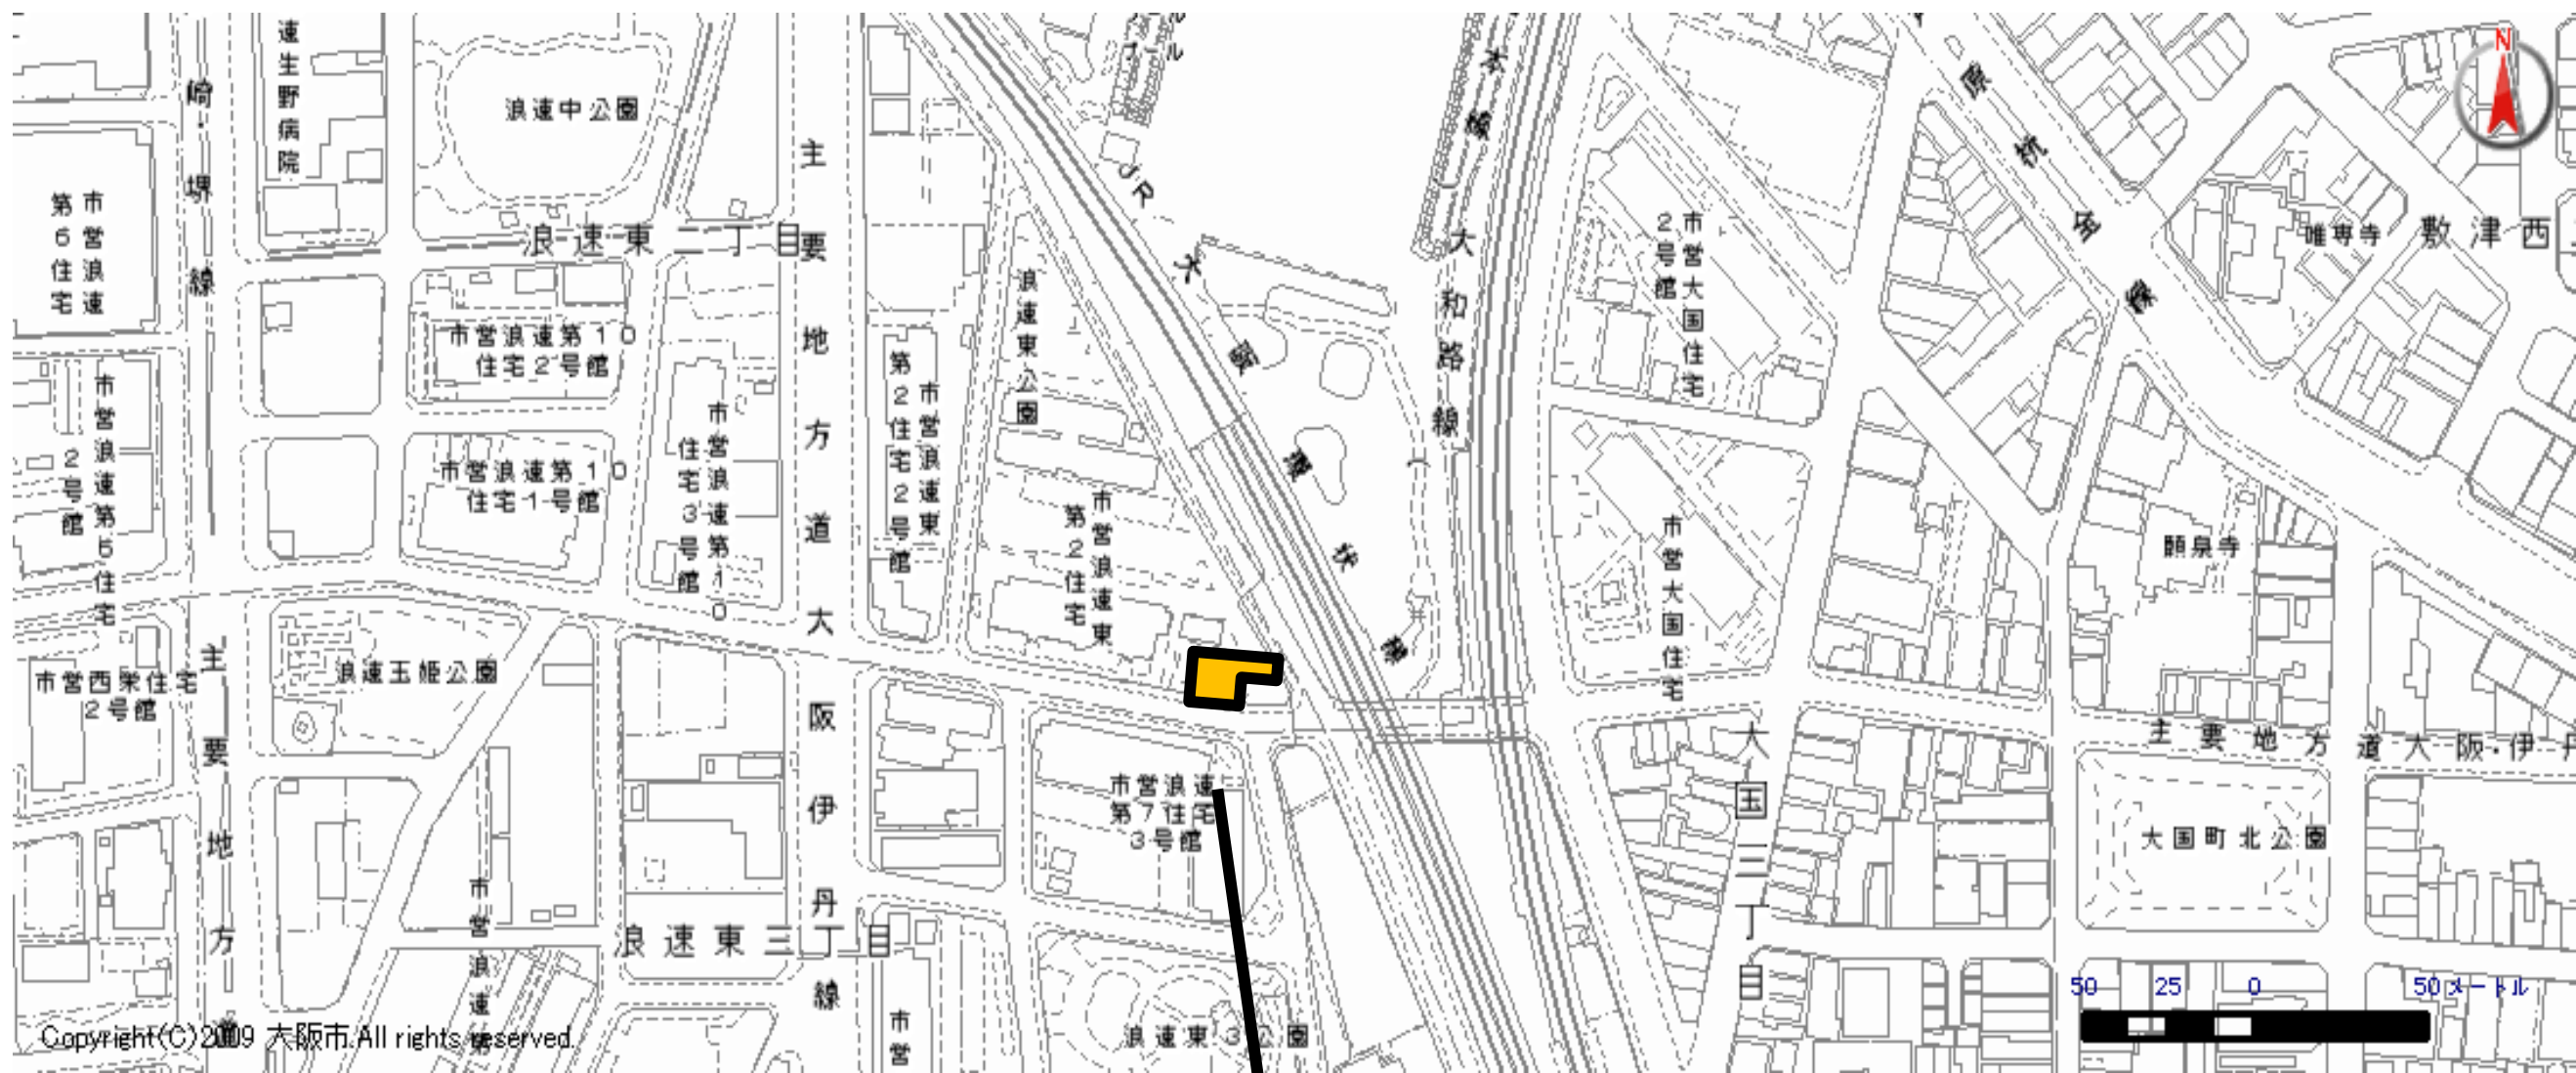


駐車場名:浪速東第2-2駐車場

駐車場住所:大阪市浪速区浪速東2丁目4番

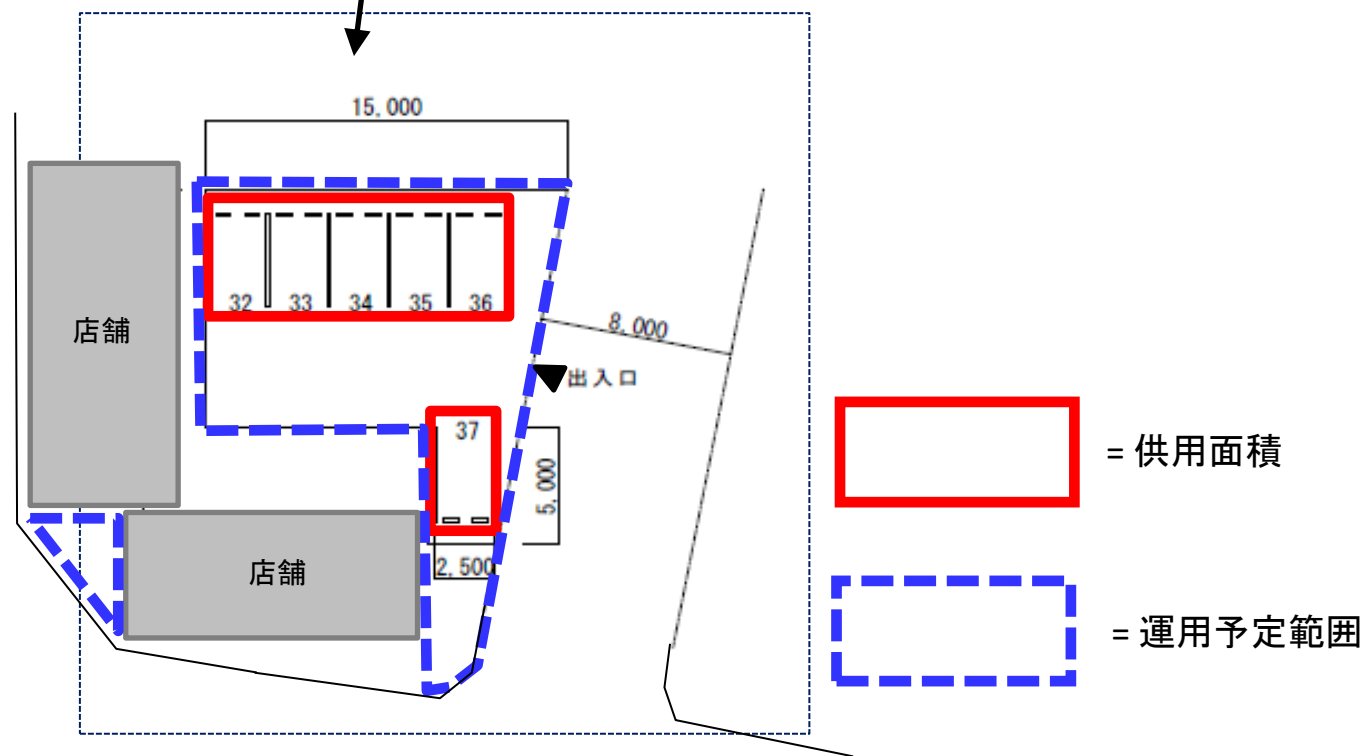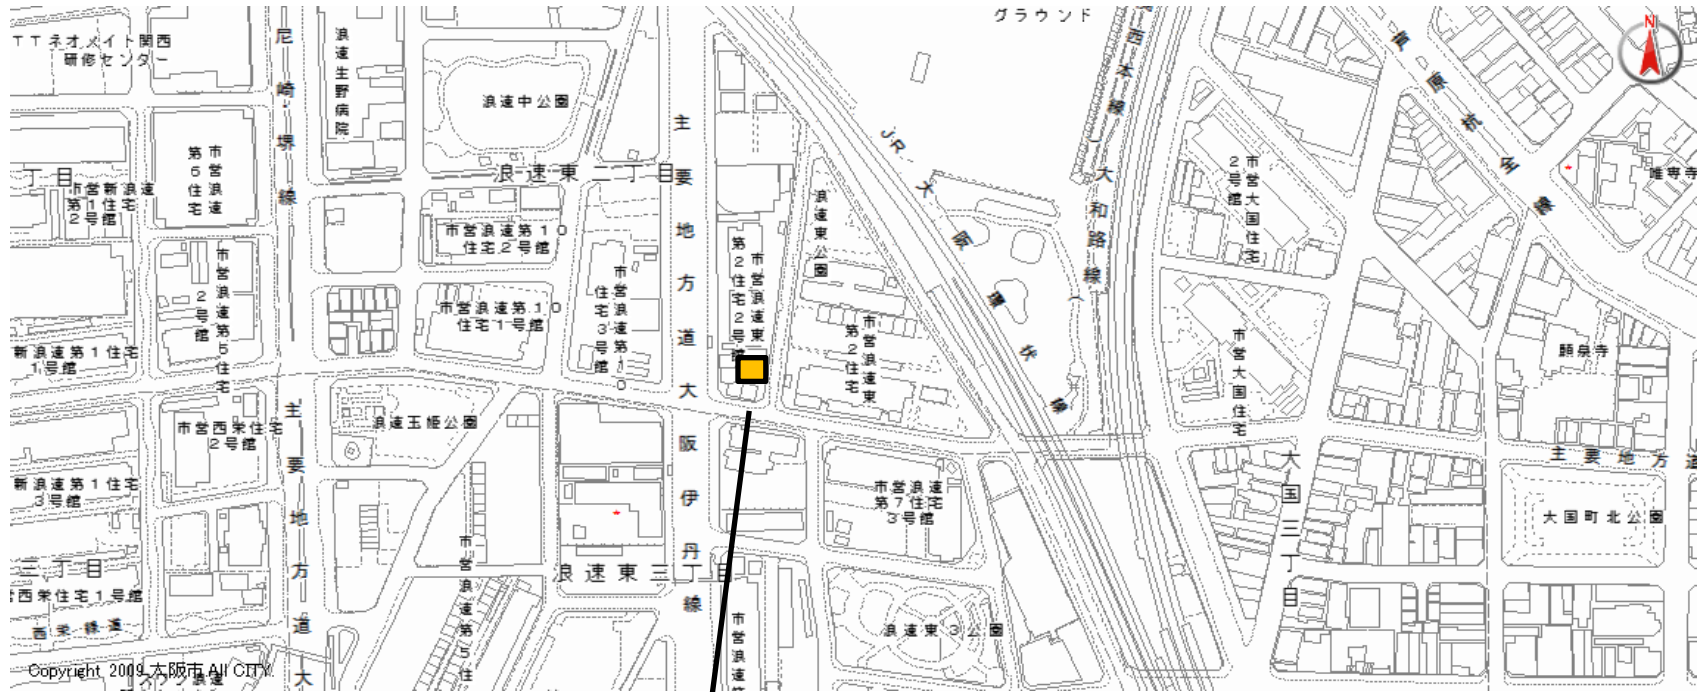



駐車場名: 日東1-2駐車場

駐車場住所: 大阪市浪速区日本橋5丁目7番

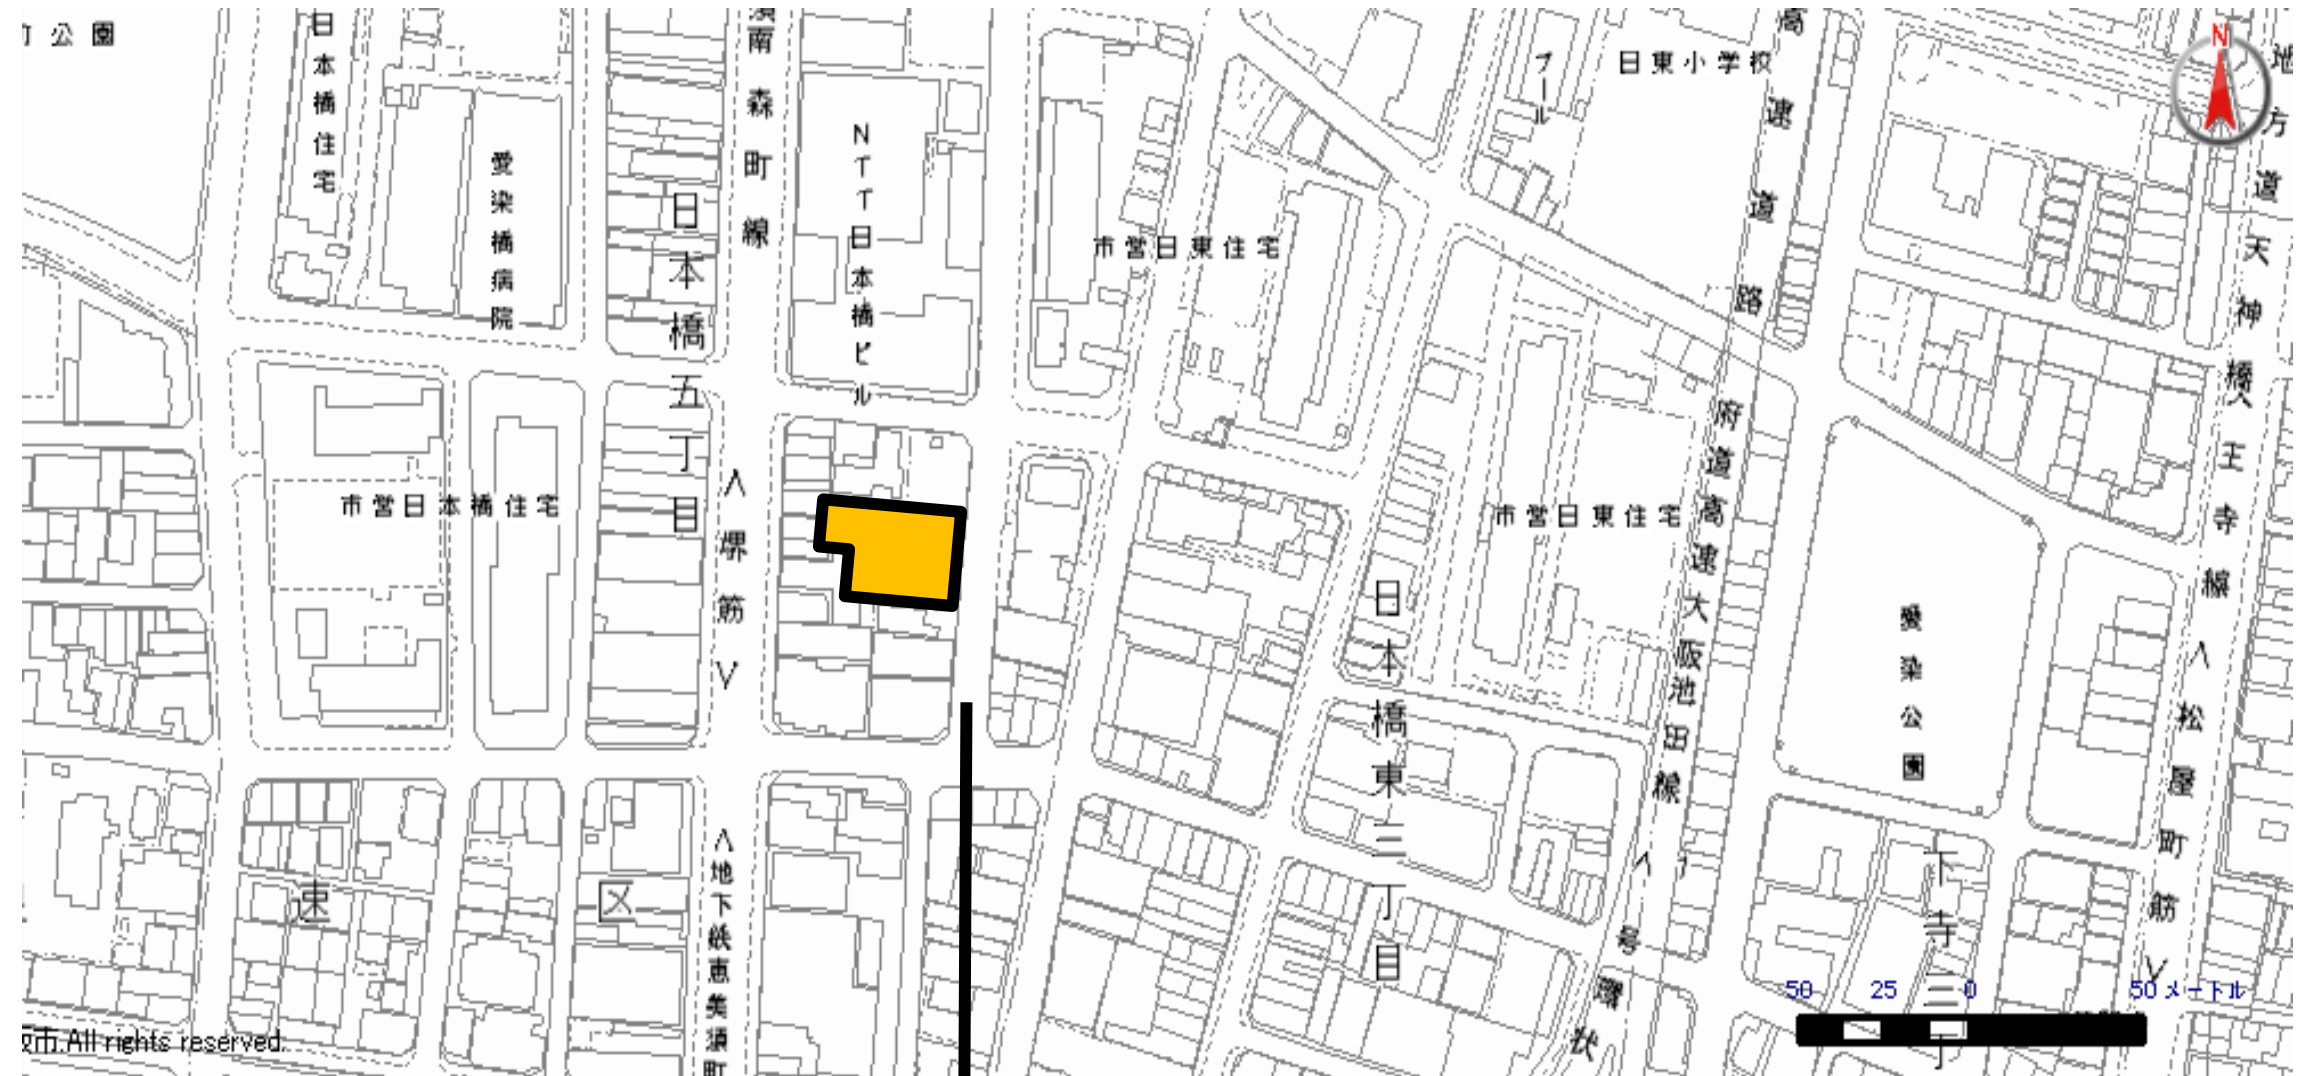

駐車場名: 日東3駐車場

駐車場住所: 大阪市浪速区日本橋5丁目7番

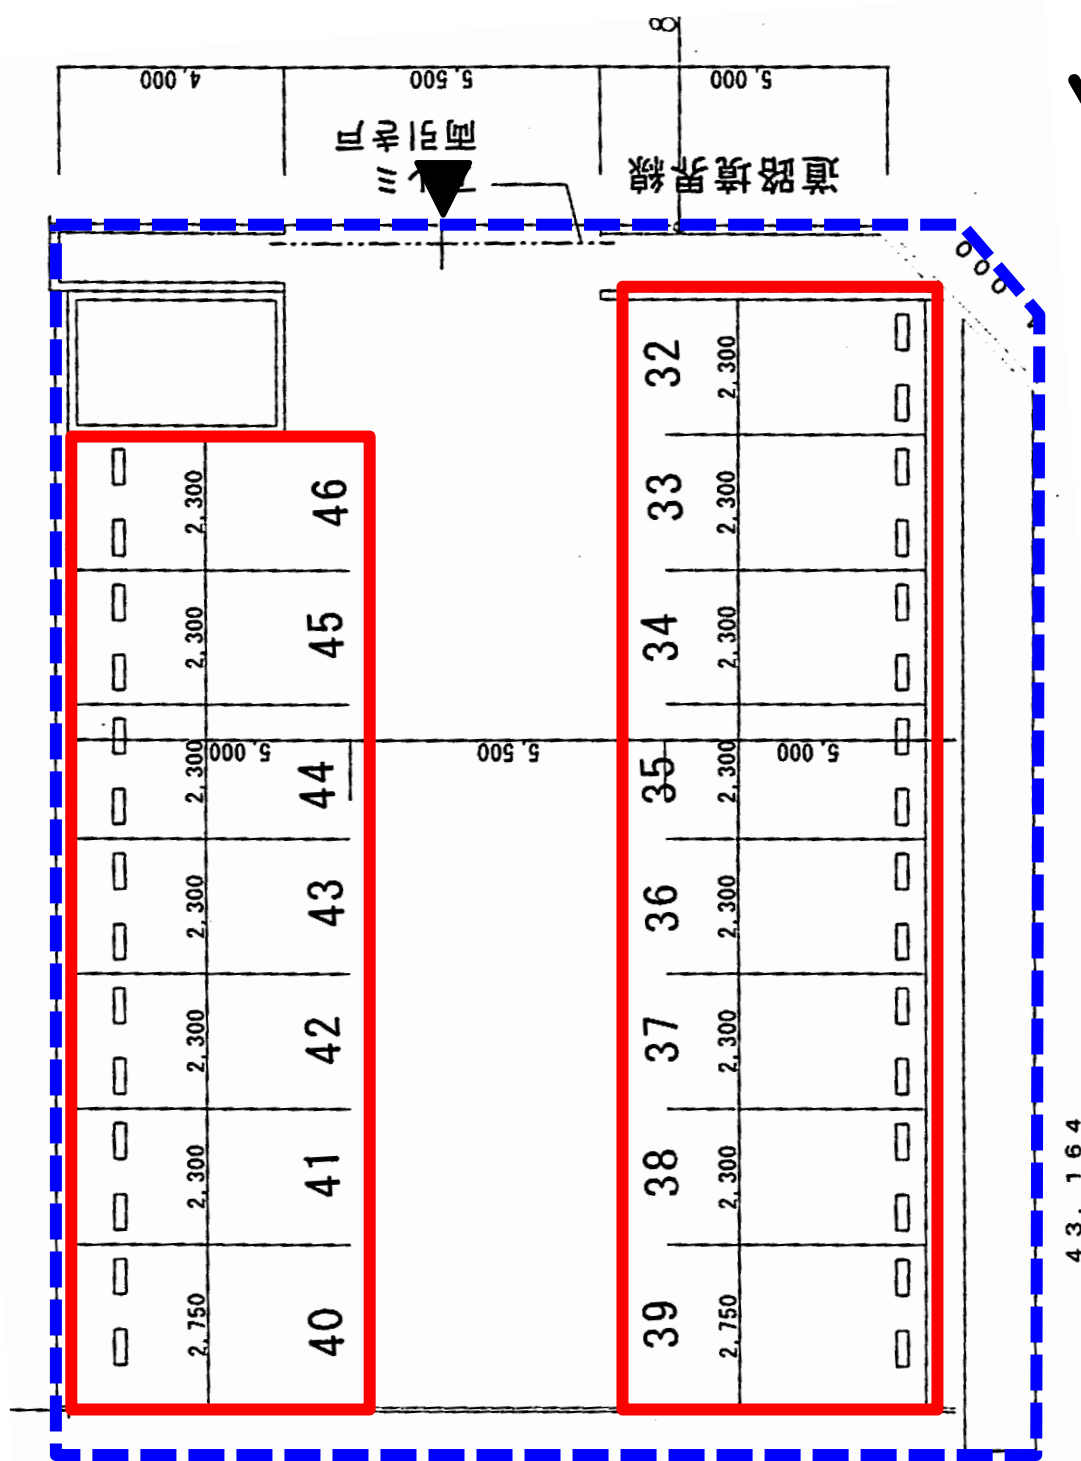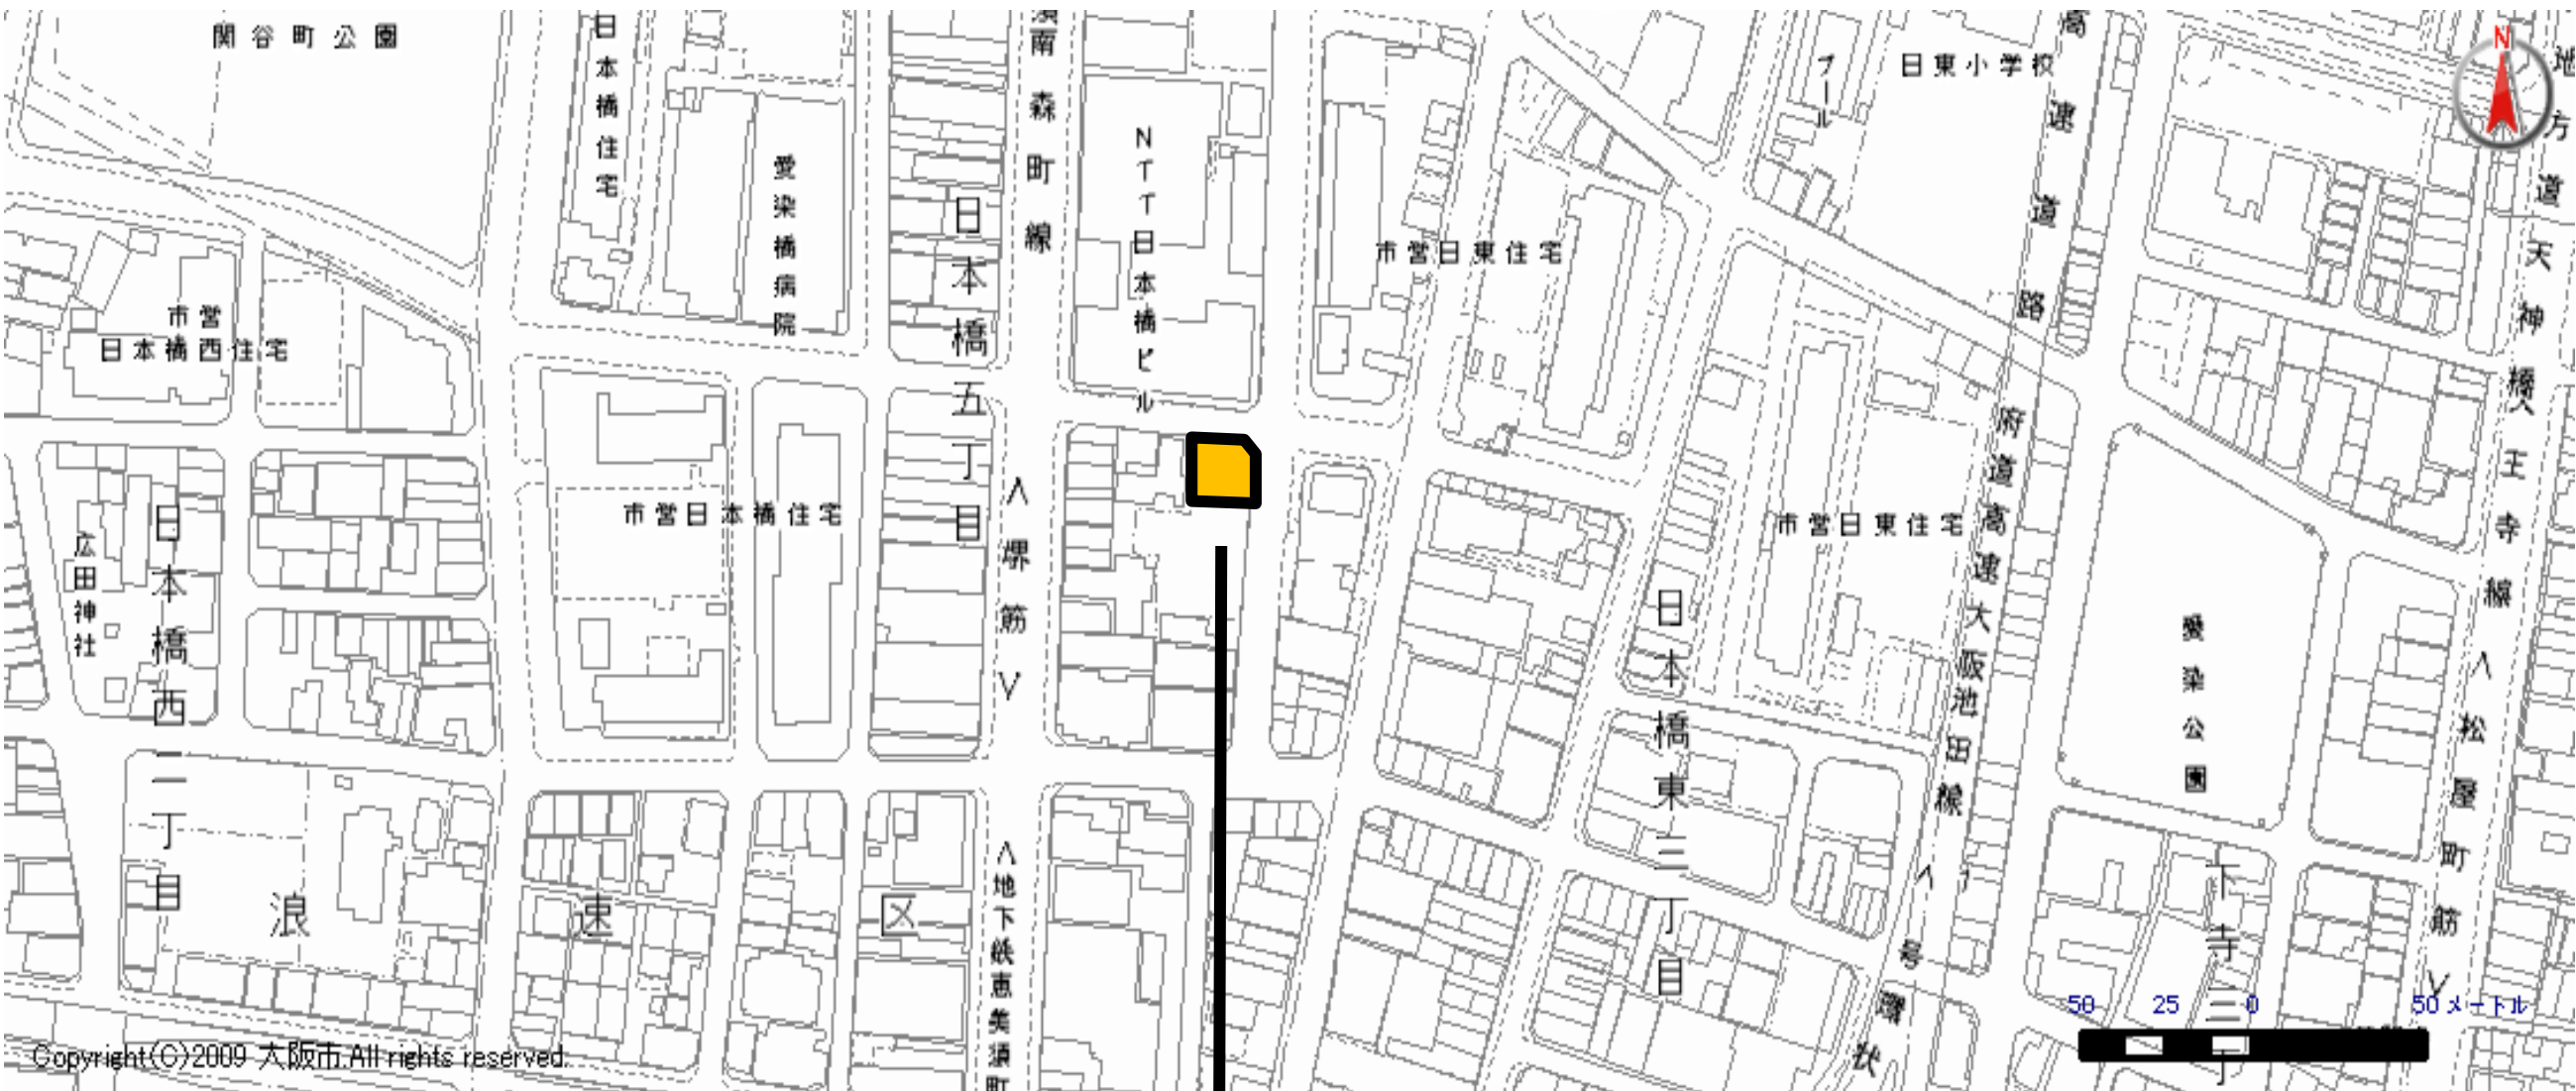

 = 供用面積

 = 運用予定範囲


《事業者で実施いただく内容》

【指定工事】

- ・自動二輪及び自転車専用の時間貸・定期貸駐車場として、運用範囲内において区画設置して下さい。またその合計面積は供用面積(177㎡)以内とします。
 - ・駐車場出入口付近の路面に前面道路の交通規制(一方通行)を表記して下さい。
- ※整備にかかる費用はすべて事業者負担とします。
※使用許可終了時には、図面どおりに原状回復することが必要です。
(現在、自動二輪車及び自転車専用の駐車場として運営されており図面とは異なります。)

駐車場名: 鶴町-1駐車場

駐車場住所: 大阪市大正区鶴町4丁目2番

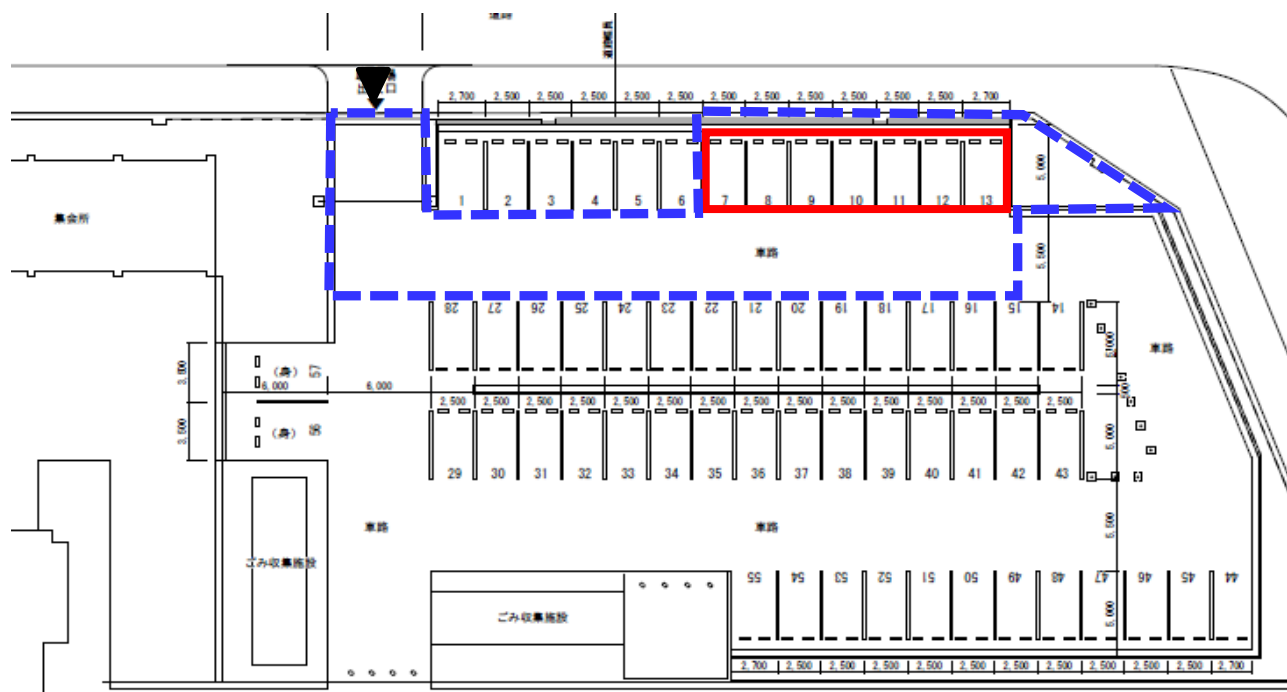



= 供用面積



= 運用予定範囲

駐車場名: 鶴町第9-1駐車場

駐車場住所: 大阪市大正区鶴町2丁目20番

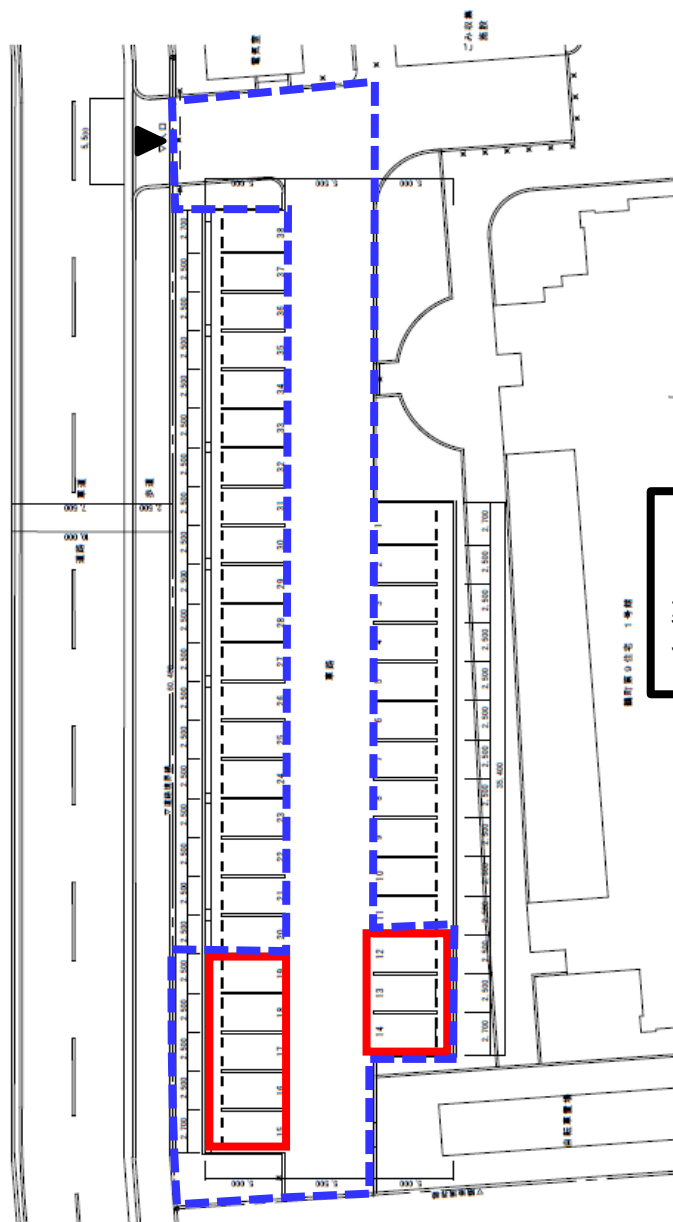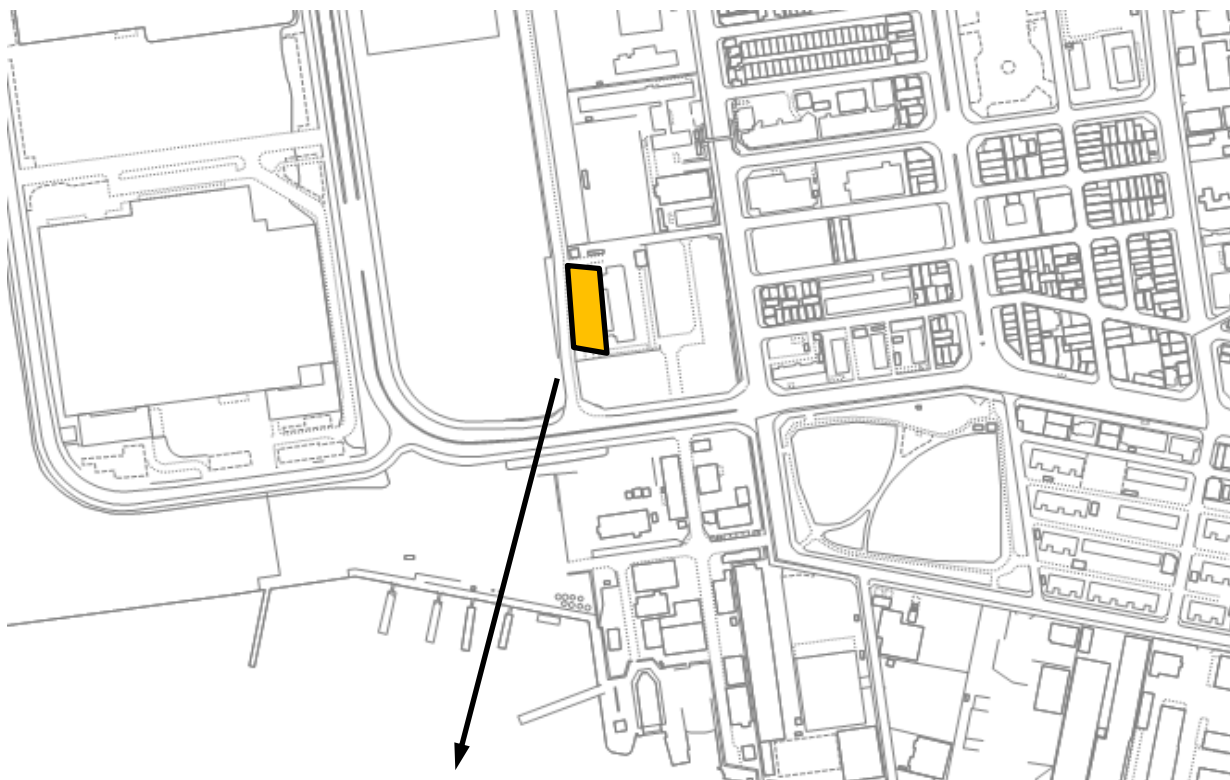

《事業者で実施いただく内容》

【防犯カメラ設置】

募集要項に記載のとおり防犯カメラを設置して下さい。




= 供用面積



= 運用予定範囲


駐車場名:千島第2-1駐車場

駐車場住所:大阪市大正区千島3丁目9番

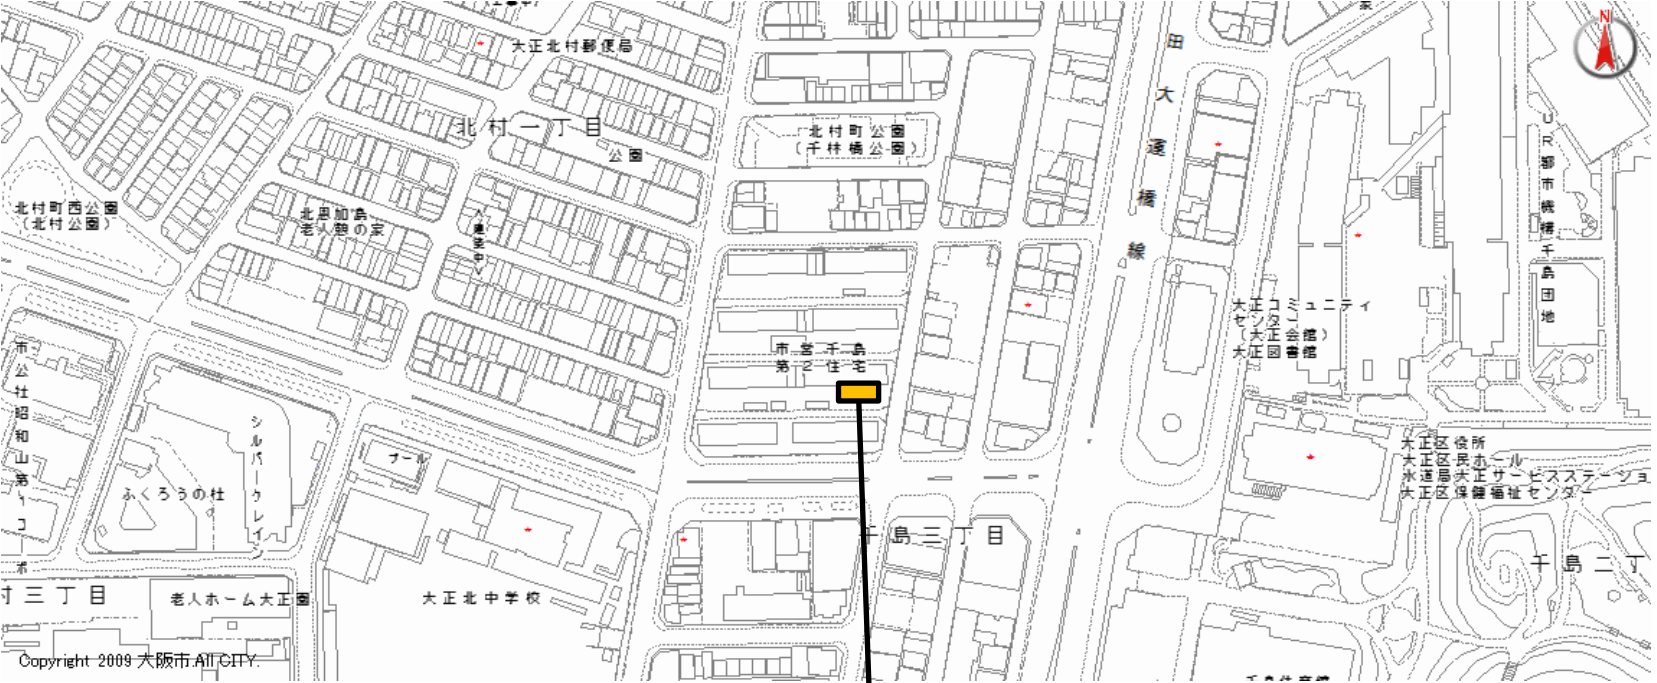

 = 供用面積

 = 運用予定範囲

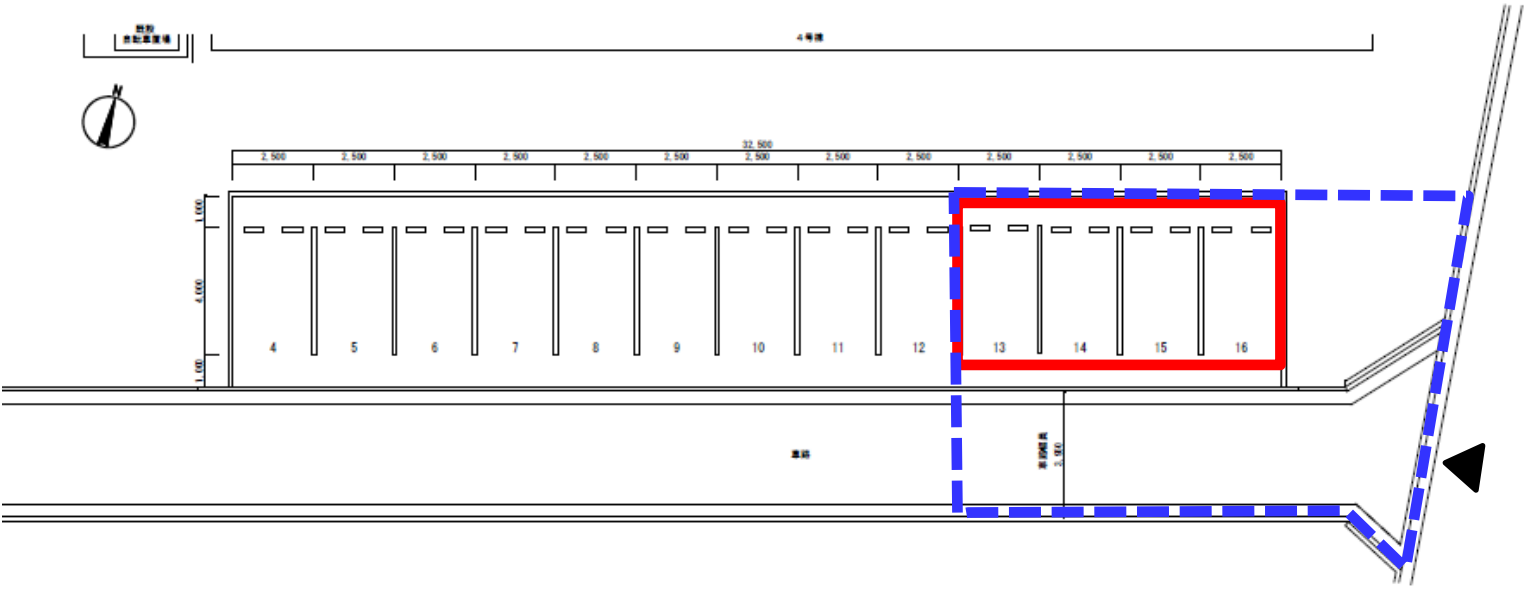

駐車場名:南住吉第8駐車場

駐車場住所:大阪市住吉区南住吉2丁目19番

