




鶴見区民センター 1階平面図

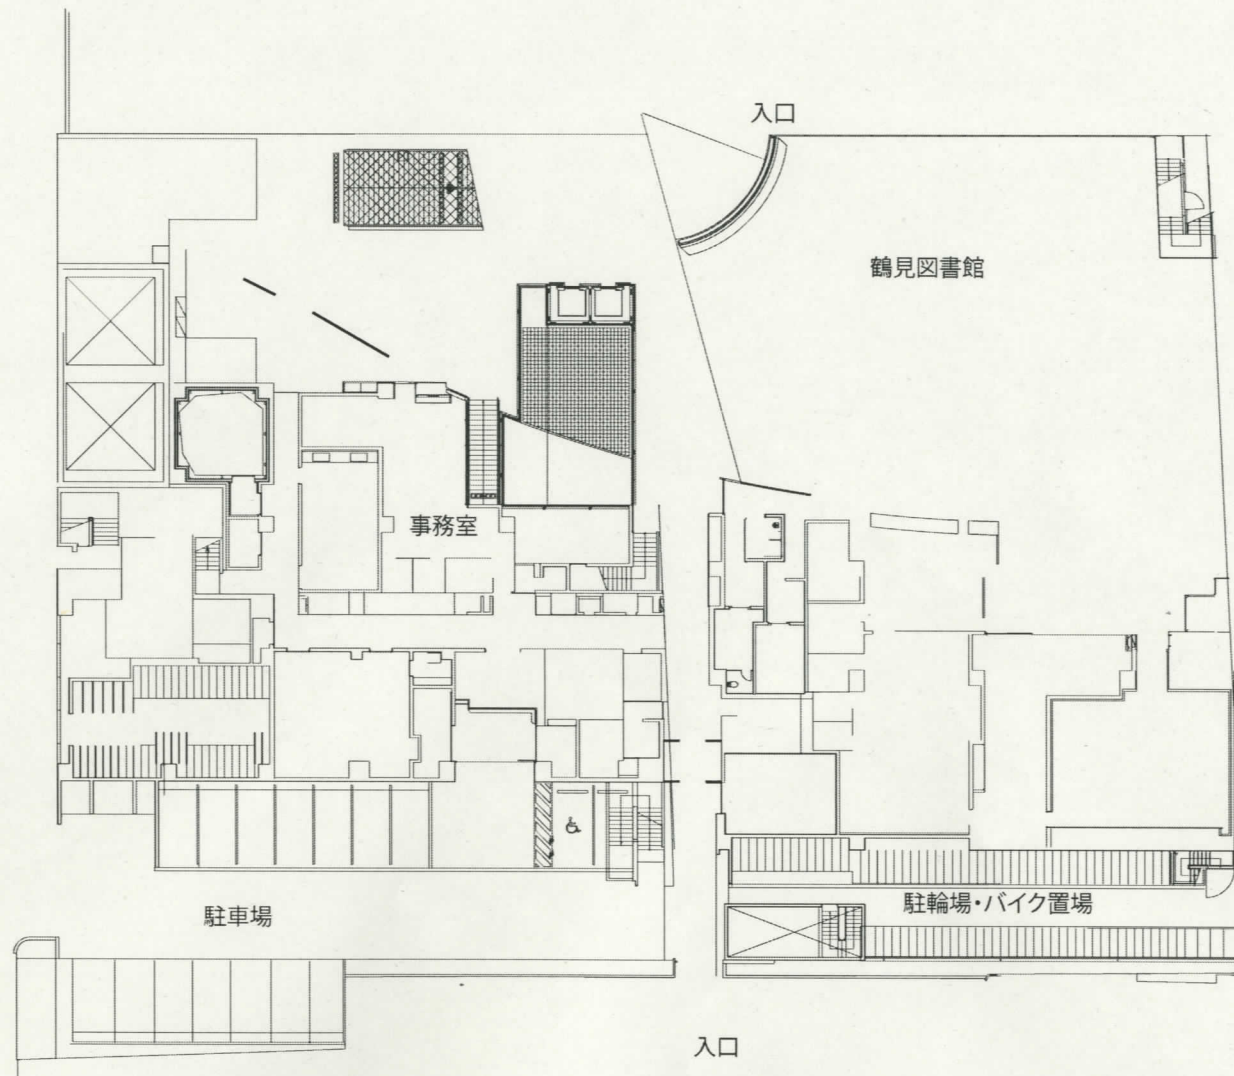


鶴見区民センター 2階平面図

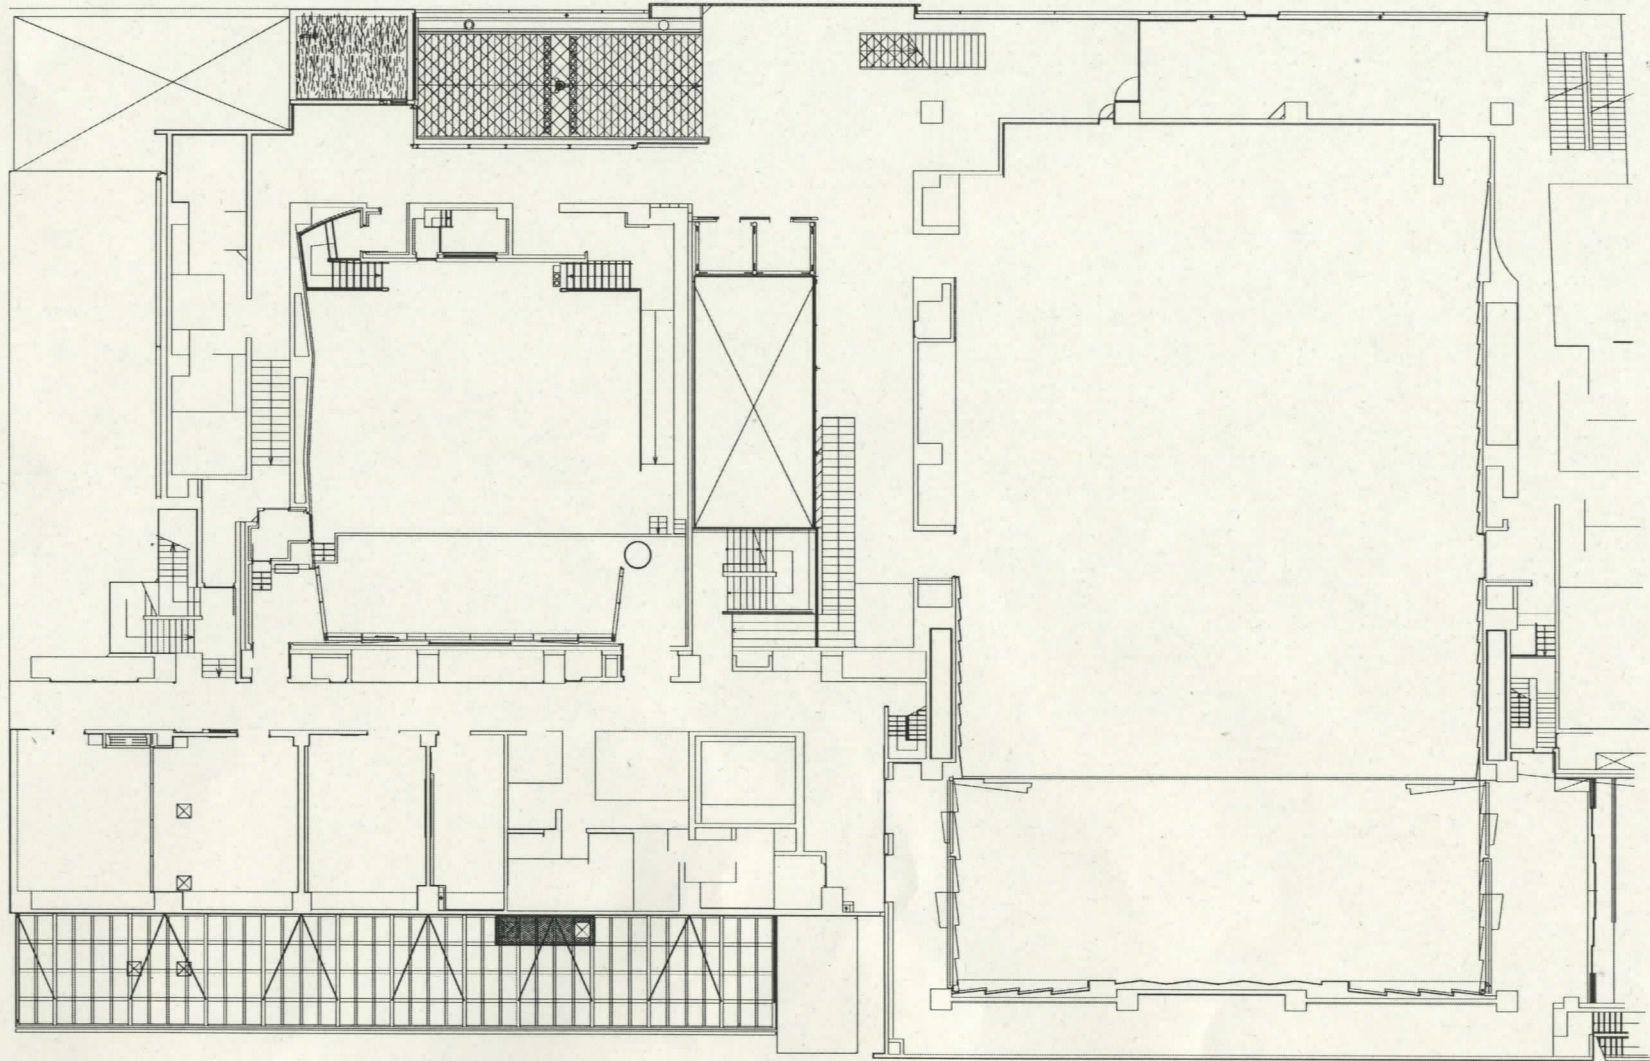


鶴見区民センター 3階平面図

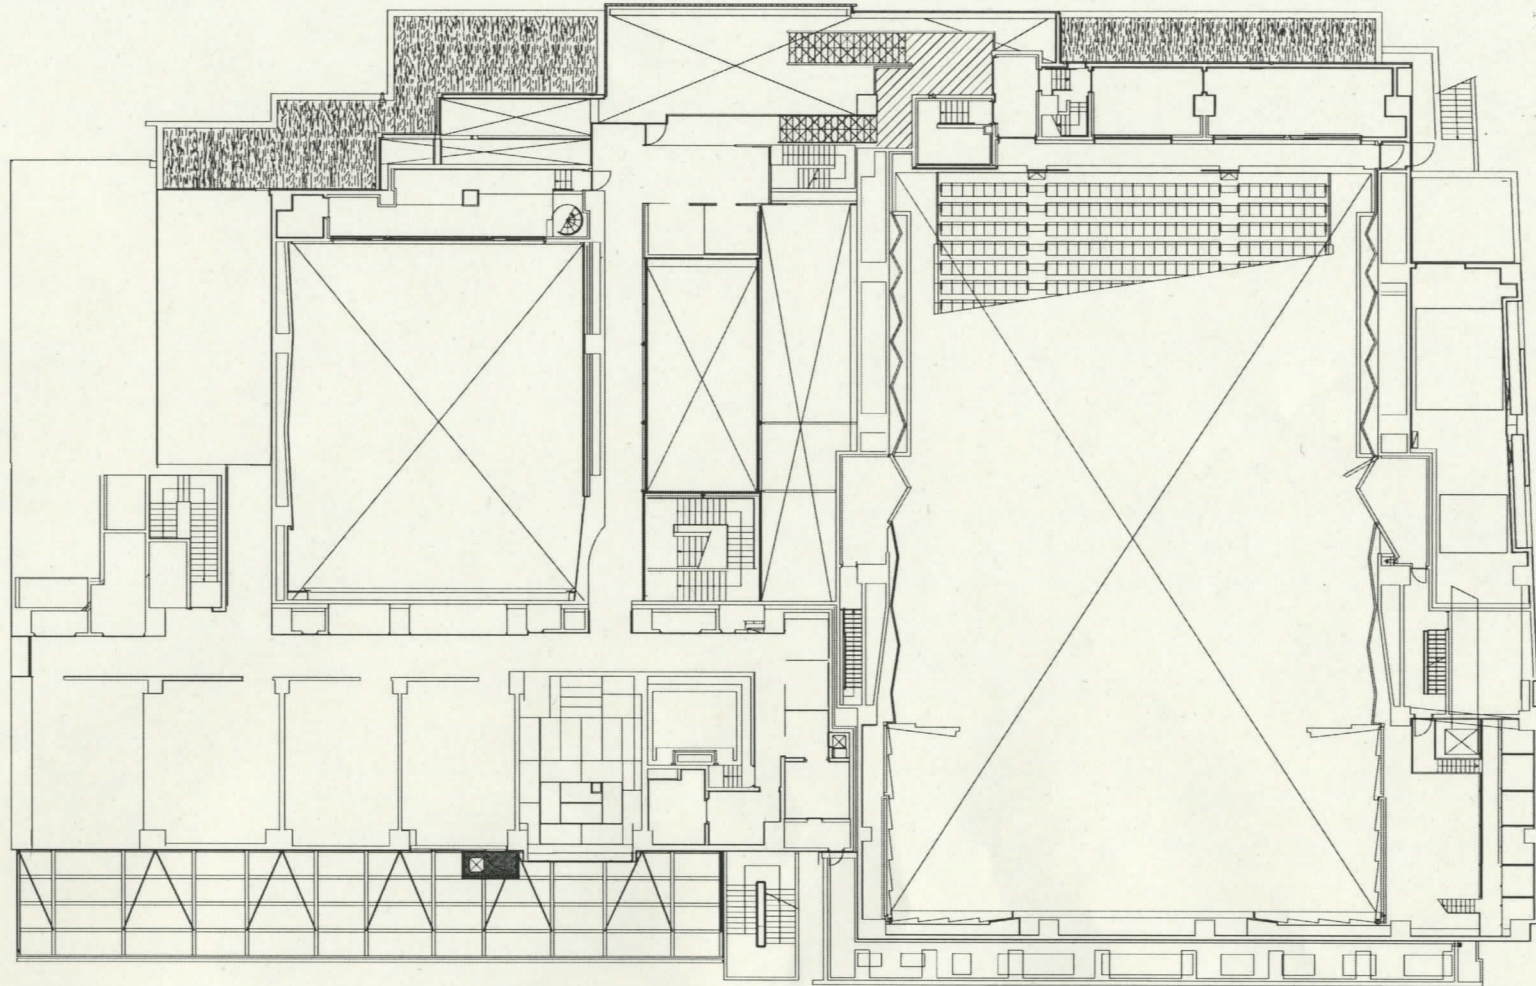


鶴見区民センター 大ホール舞台平面図

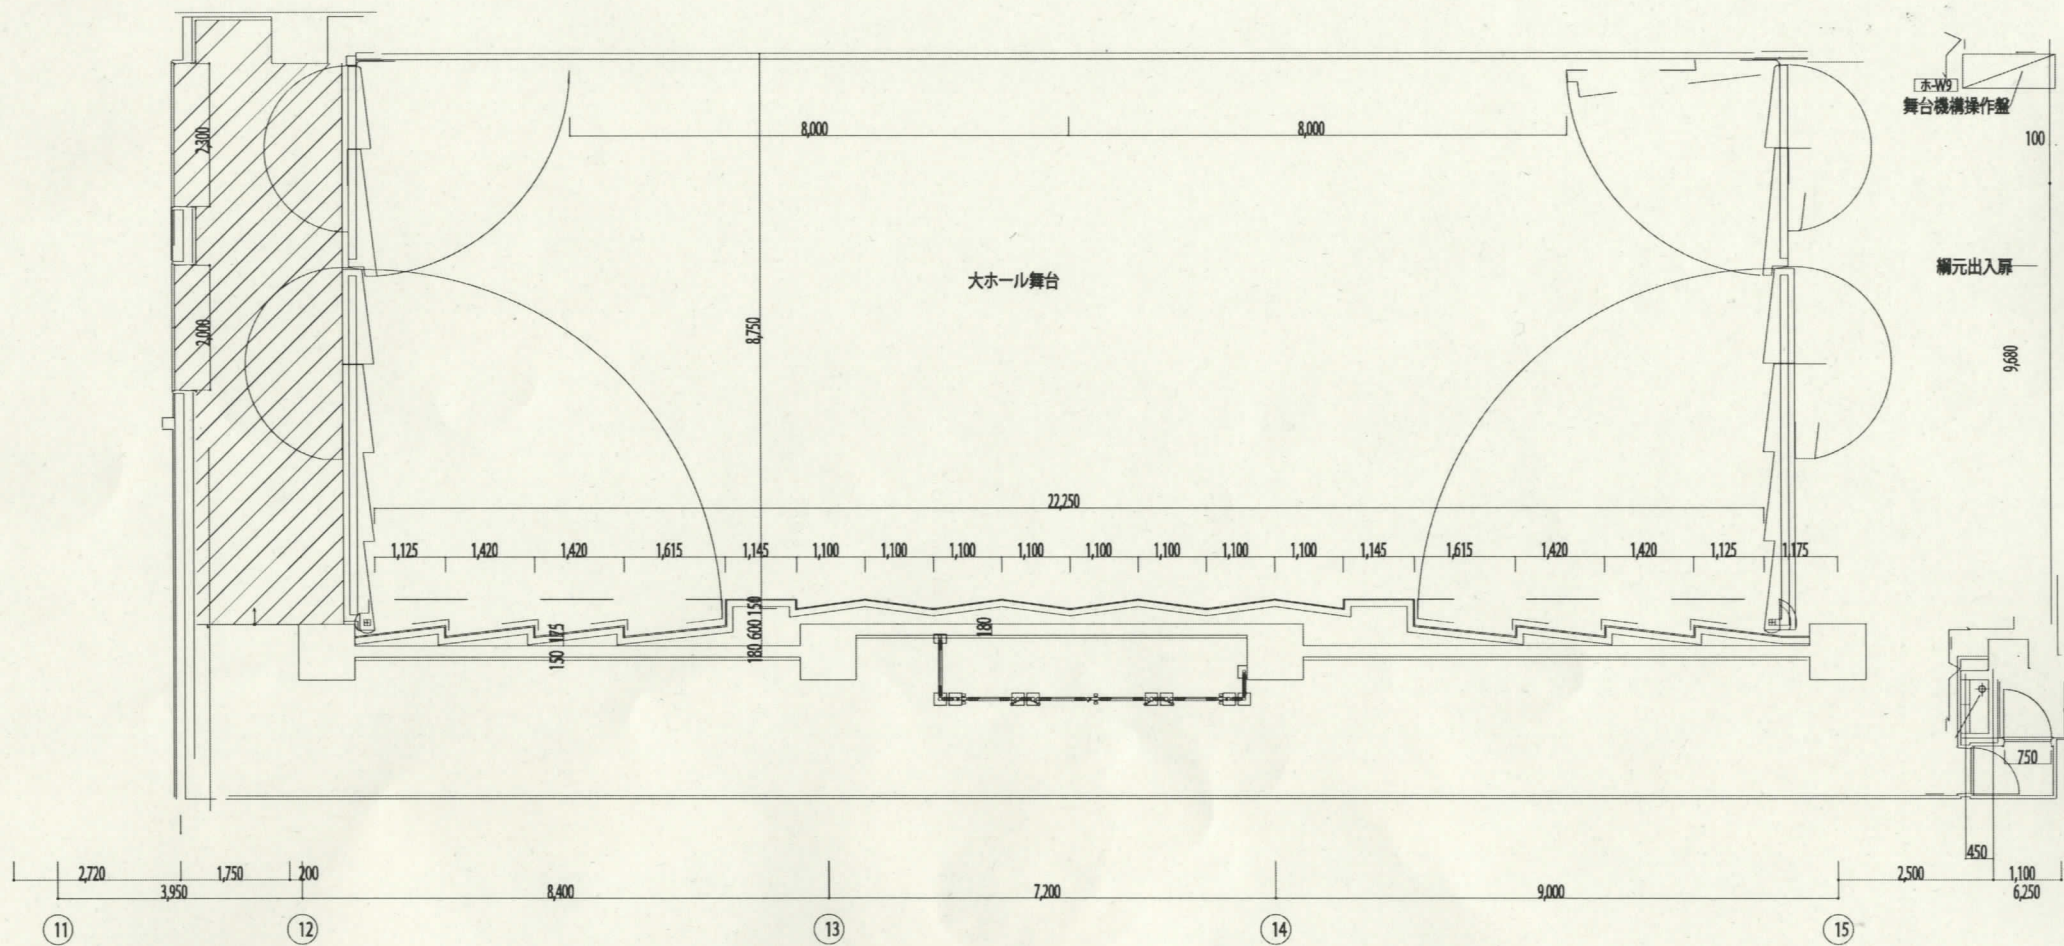

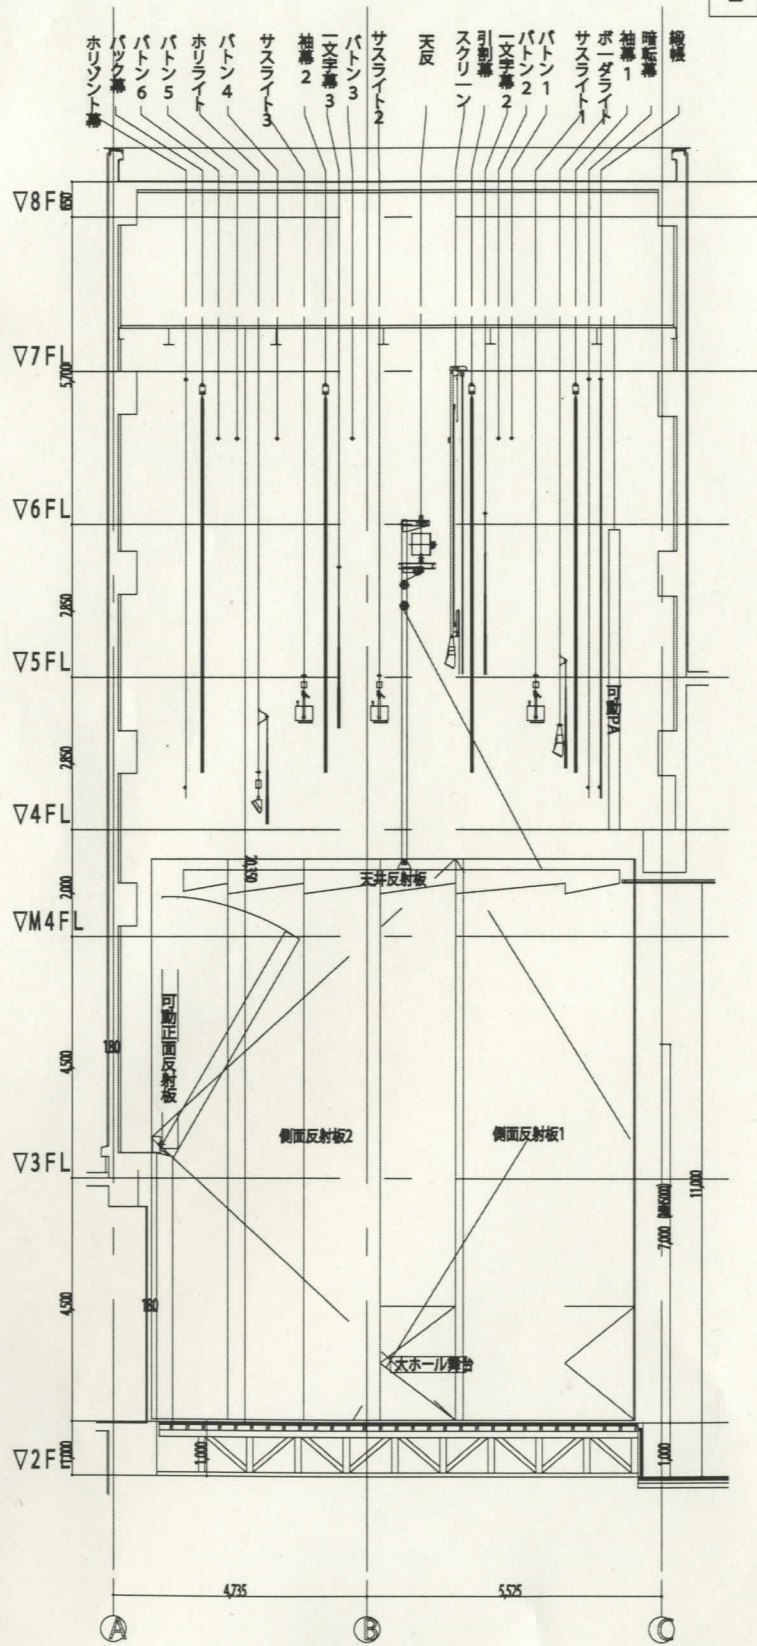


反射板設置時

No.	装置名称
1	可動ライト7ム
2	照明
3	照明
4	照明
5	ボンドライト(文字)
6	サスペンションライト1
7	ボンド
8	ボンド
9	ボンド
10	照明
11	ボンドライト
12	サスペンションライト2
13	天井反射板
14	ボンド
15	ボンド
16	照明
17	サスペンションライト3
18	ボンド
19	ボンドライト(文字)
20	ボンド
21	ボンド
22	ボンド
23	ボンド
24	天井反射板
25	側面反射板1(上手・下手)
26	側面反射板2(上手・下手)
27	照明
28	ボンド
29	ボンド
30	ボンド
31	ボンド

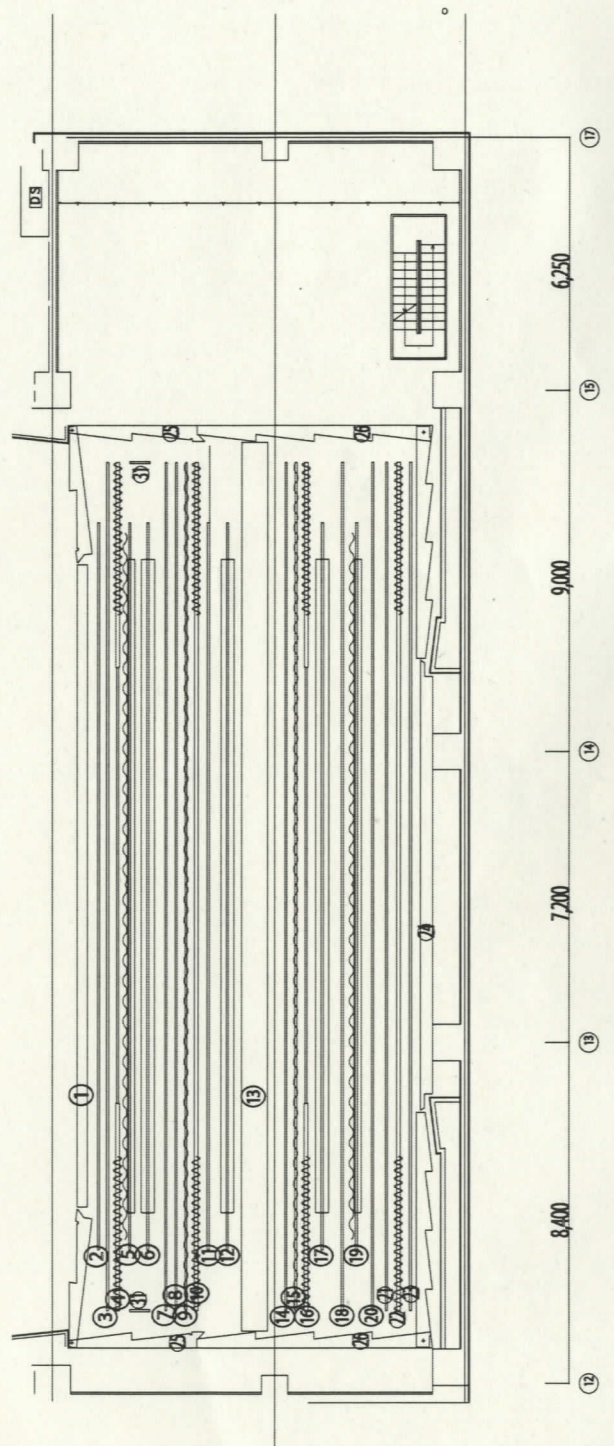

舞台吊物図

鶴見区民センター 小ホール平面図

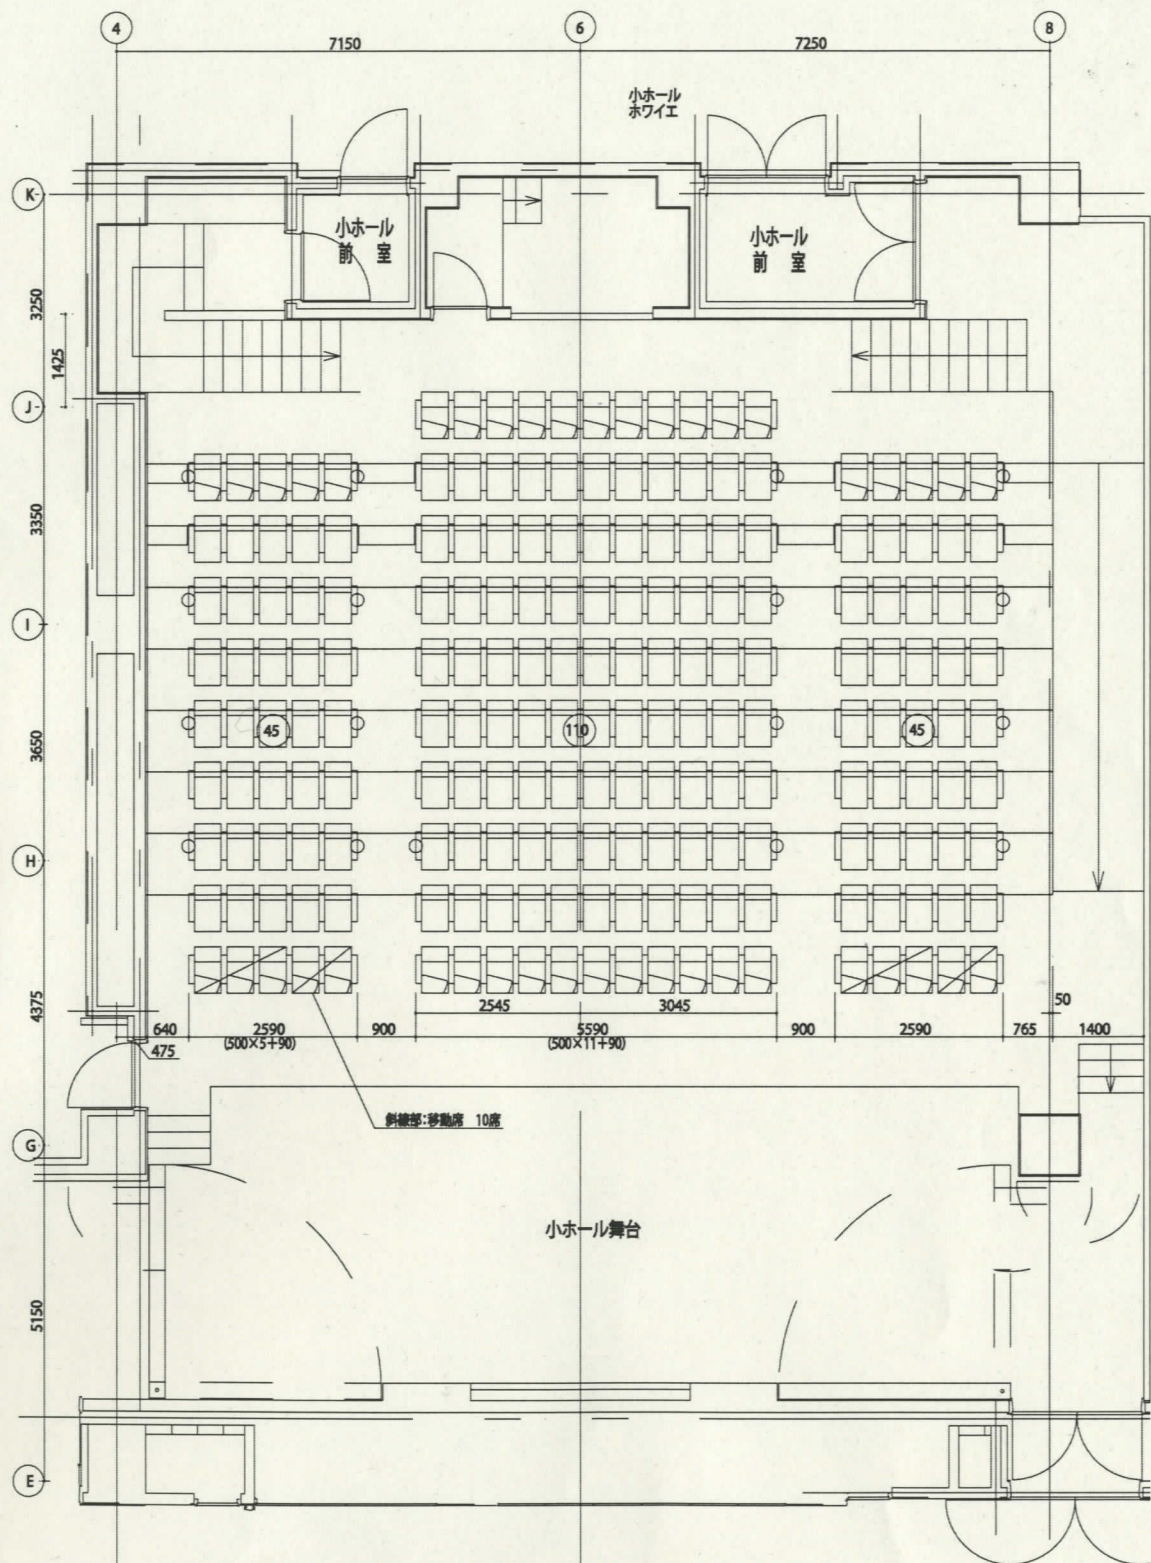

小ホール椅子配置図・断面図

固定席	190席
移動席	10席
合計	200席

鶴見区民センター 小ホール断面図

