


概要図

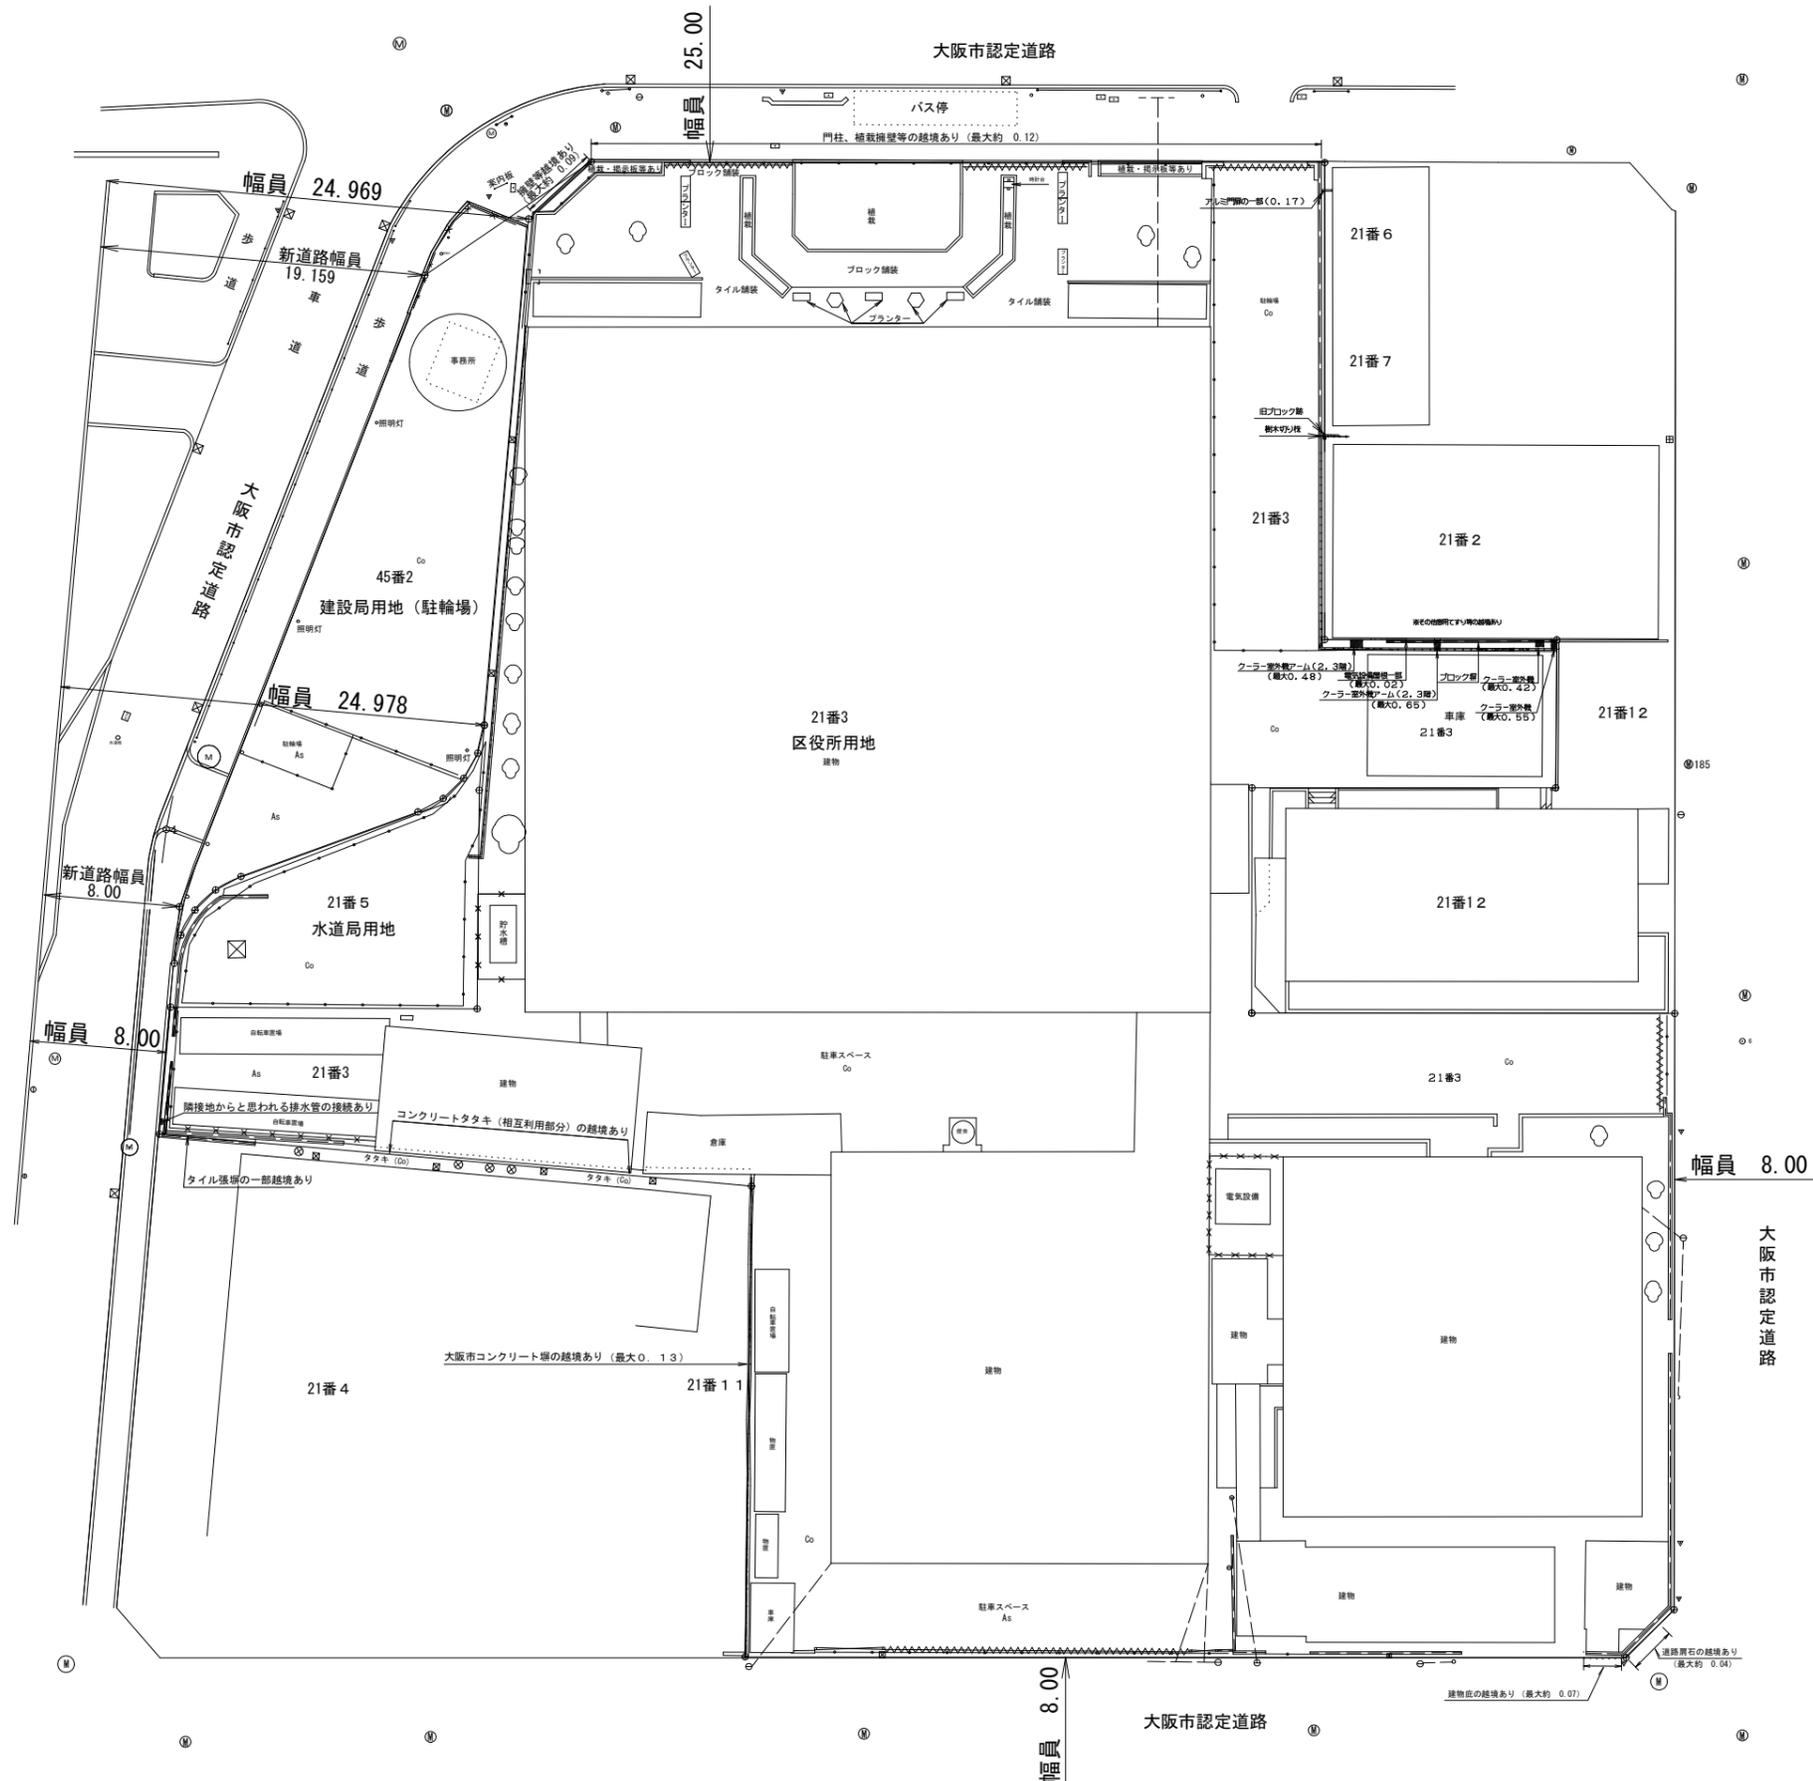

※単位はメートル

凡例	
⊕	境界点
—	境界線
○—○—○	防護柵
—x—x—x—x—	ネットフェンス
⊗ ⊘	集水樹・会所・その他樹
⊖	電柱等
- - -	電線・支線等
▽	道路標識・信号等
Ⓜ	マンホール類
⊠	消火栓・制水弁・止水栓等
—	ブロック塀・擁壁等
~~~~~	アコーディオンシャッター
○	樹木
Co	コンクリート舗装
As	アスファルト舗装

※ 現況と異なる場合があります。

※ 工作物等の越境等については、極力概要図に記載しておりますが、現況と相違している場合、現況が優先します。